



Vigas centrais

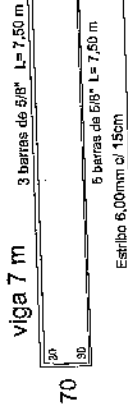


Vigas das extremidades

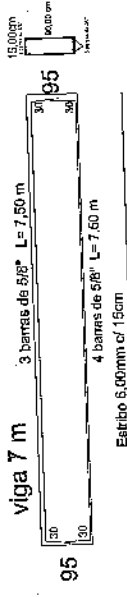

Fundação de pedra basalto

Concreto Usinado
Fck = 25 MPA

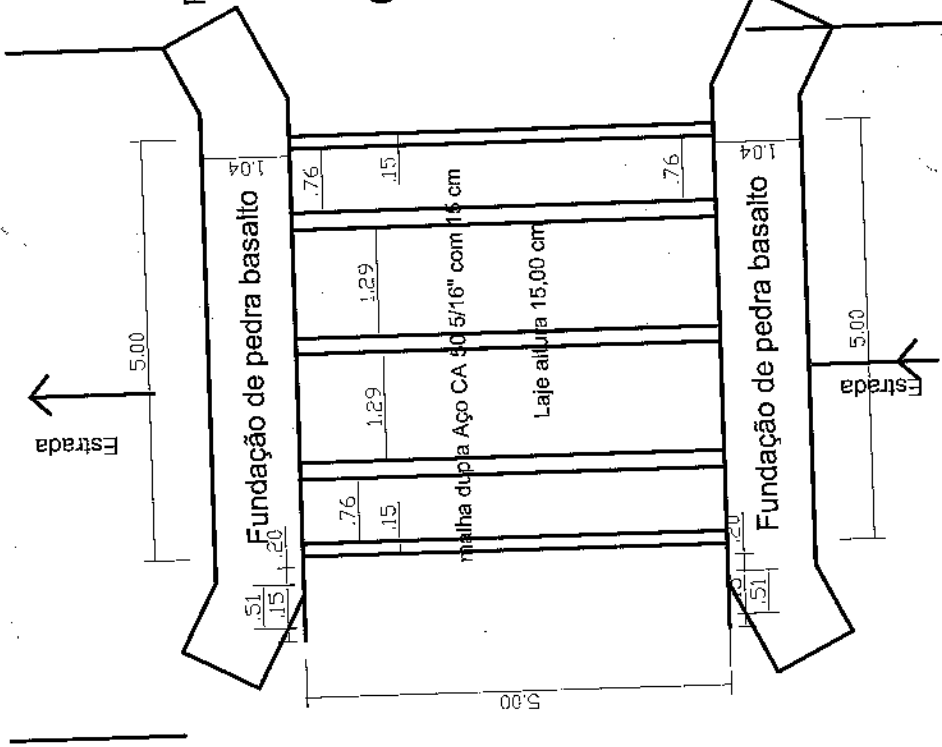

**PREFEITURA MUNICIPAL DE
FREDERICO WESTPHALEN**
RUA JOSÉ CAPELLARI, 258 - CENTRO - CEP 98400-000
FREDERICO WESTPHALEN - RS
FONE: (51) 3744 5050 / FAX (51) 3744 3887
FREDERICO.WESTPHALEN@PREFEITURAWESTPHALEN.COM.BR

PREFEITURA MUNICIPAL
JOSE ALBERTO PANDORO
PREFEITO MUNICIPAL - CPF. 259.489.970-49
RE-PROFISSIONAL TÉCNICO

RE-PROFISSIONAL TÉCNICO
SERGIO ANTÔNIO GRABBI
CREA RS 215.251

RE-PROFISSIONAL TÉCNICO
FÁBIO JULIANO VANZIN
CREA RS 124.889

RE-PROFISSIONAL TÉCNICO
ANDRÉA DE ZANNO
DALL'AGNOLI
CREA RS 124.889
RENATO PIZZINATTI BARRARI
CREA RS 87041

PROJETO Ponte em concreto Armado

ABRIL

ABRIL

LOCAL

ESCALA 1:50

DATA JULHO/2017

DESENHO

REVISÃO

PRONOME 01/01

ARQ. AS

RESERVAÇÃO:
TODAS AS QUAISQUER DÚVIDAS NA INTERPRETAÇÃO DESTE PROJETO, DEVEM SER SOLICITADAS AOS AUTORES. NÃO SERÃO ACEITAS REQUISIÇÕES EM DEBATEDO COM O PROJETO GRÁFICO DESTA PRONOME SEM A DEVIDA AUTORIZAÇÃO.