


PRAÇA DA MATRIZ


LEGENDA

  LOCAIS CONSIDERADOS PARA INTERVENÇÕES



GUARDA CORPOS/BANCOS/CORRIMAOS

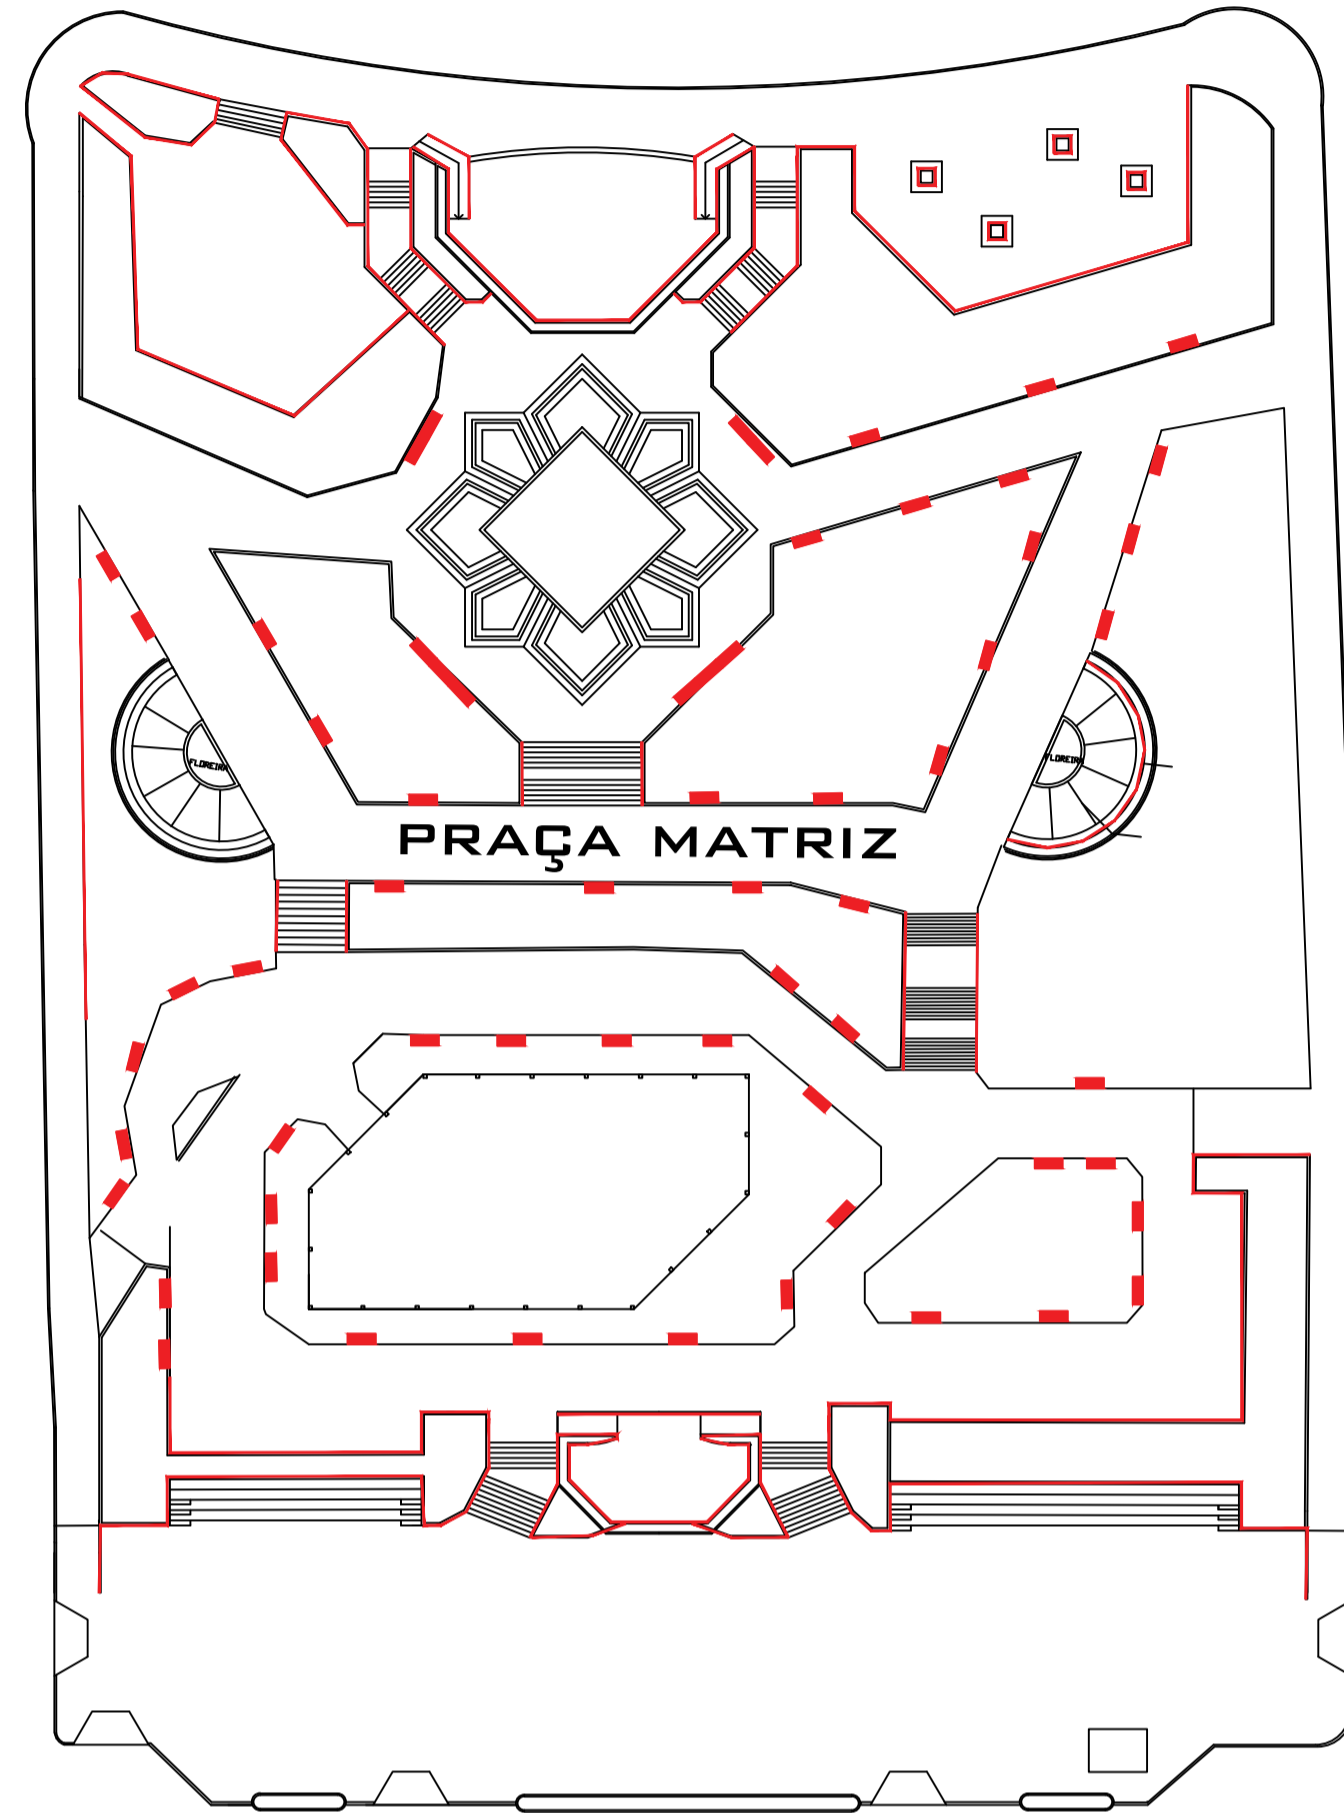

PINTURA MURETAS

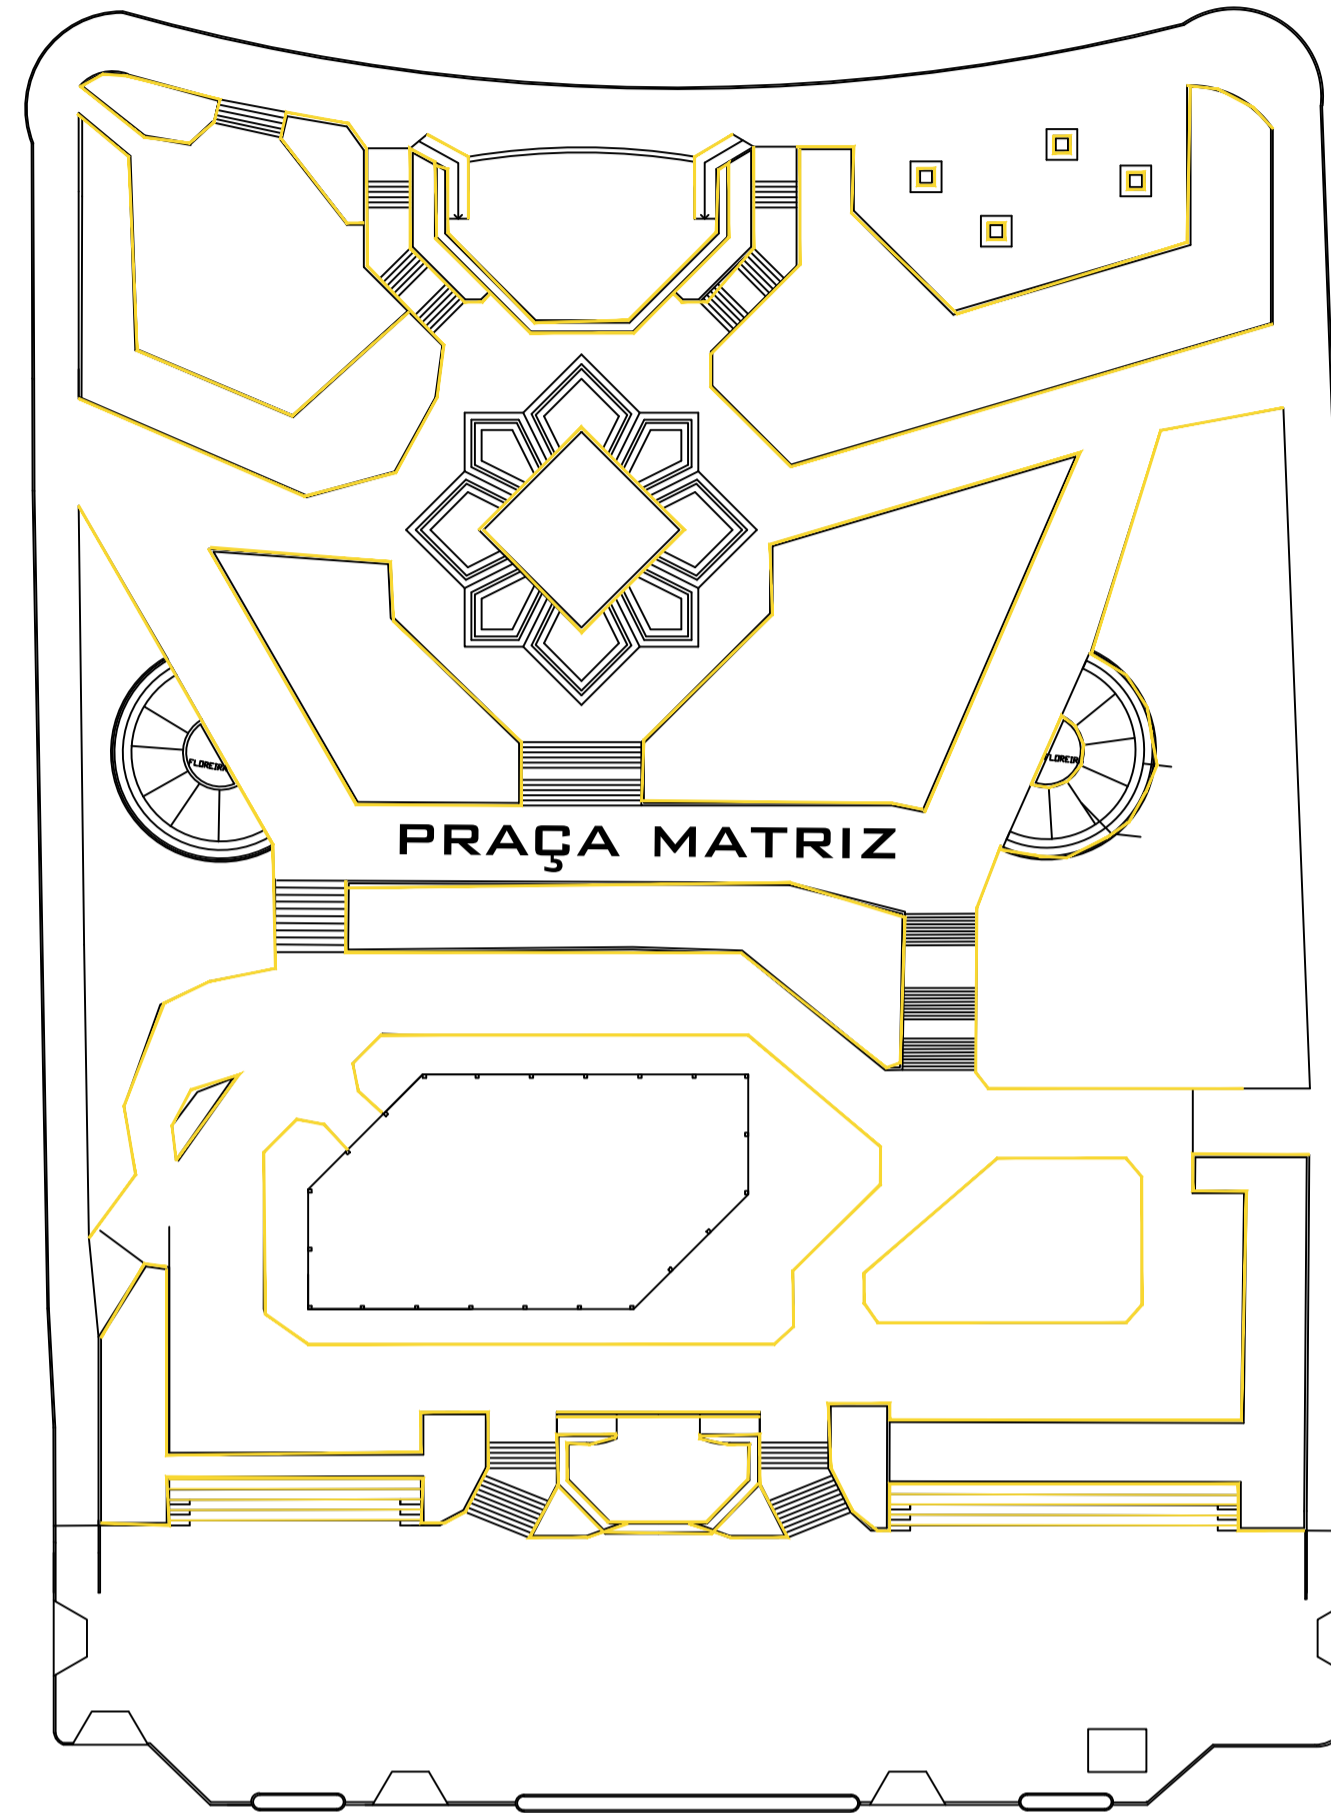


PINTURA E MANUTENÇÃO FLOREIRAS RUA DOS ARCOS


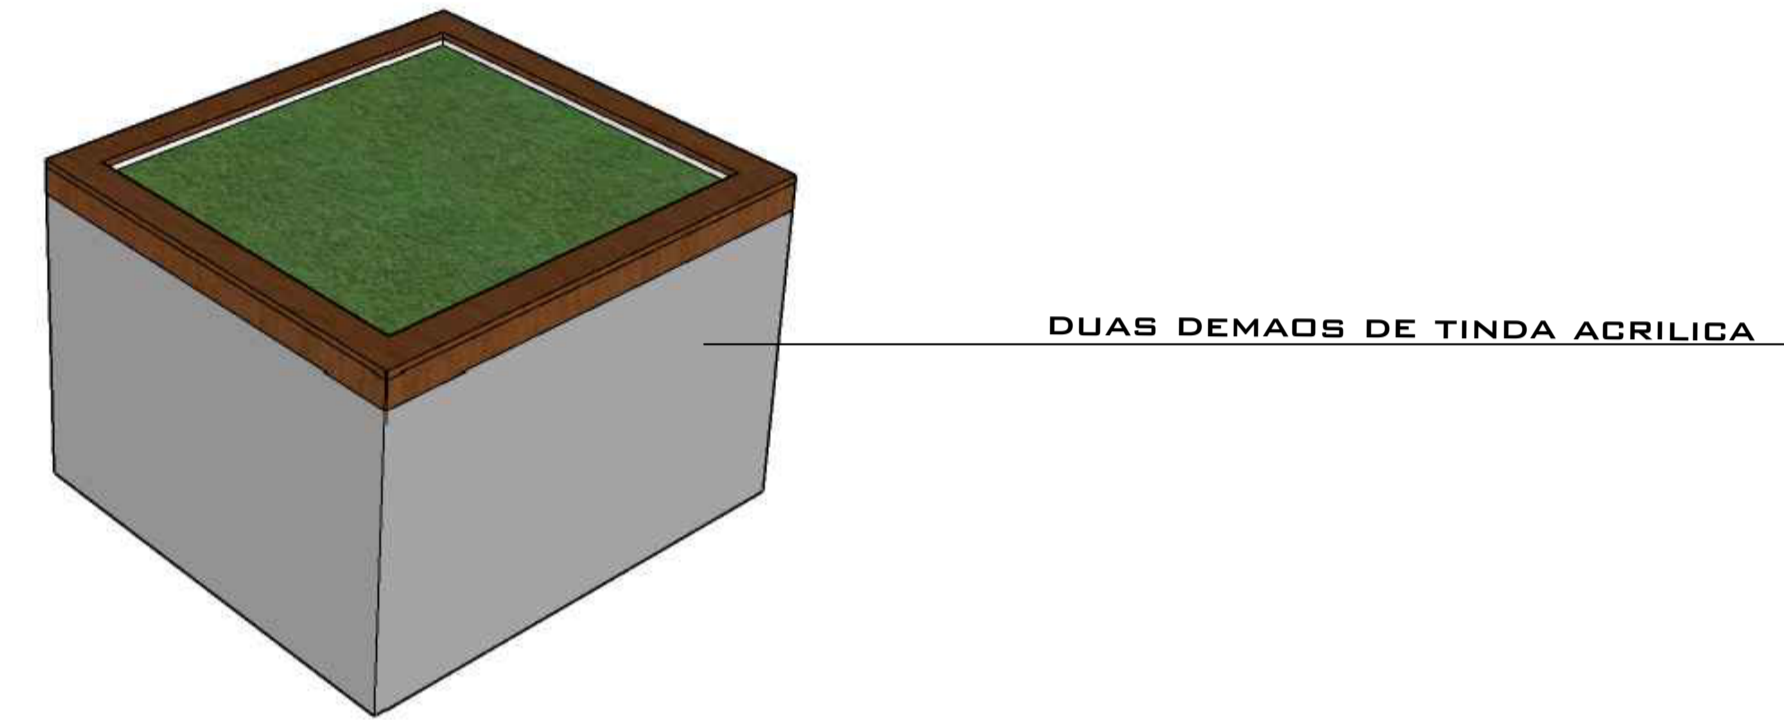
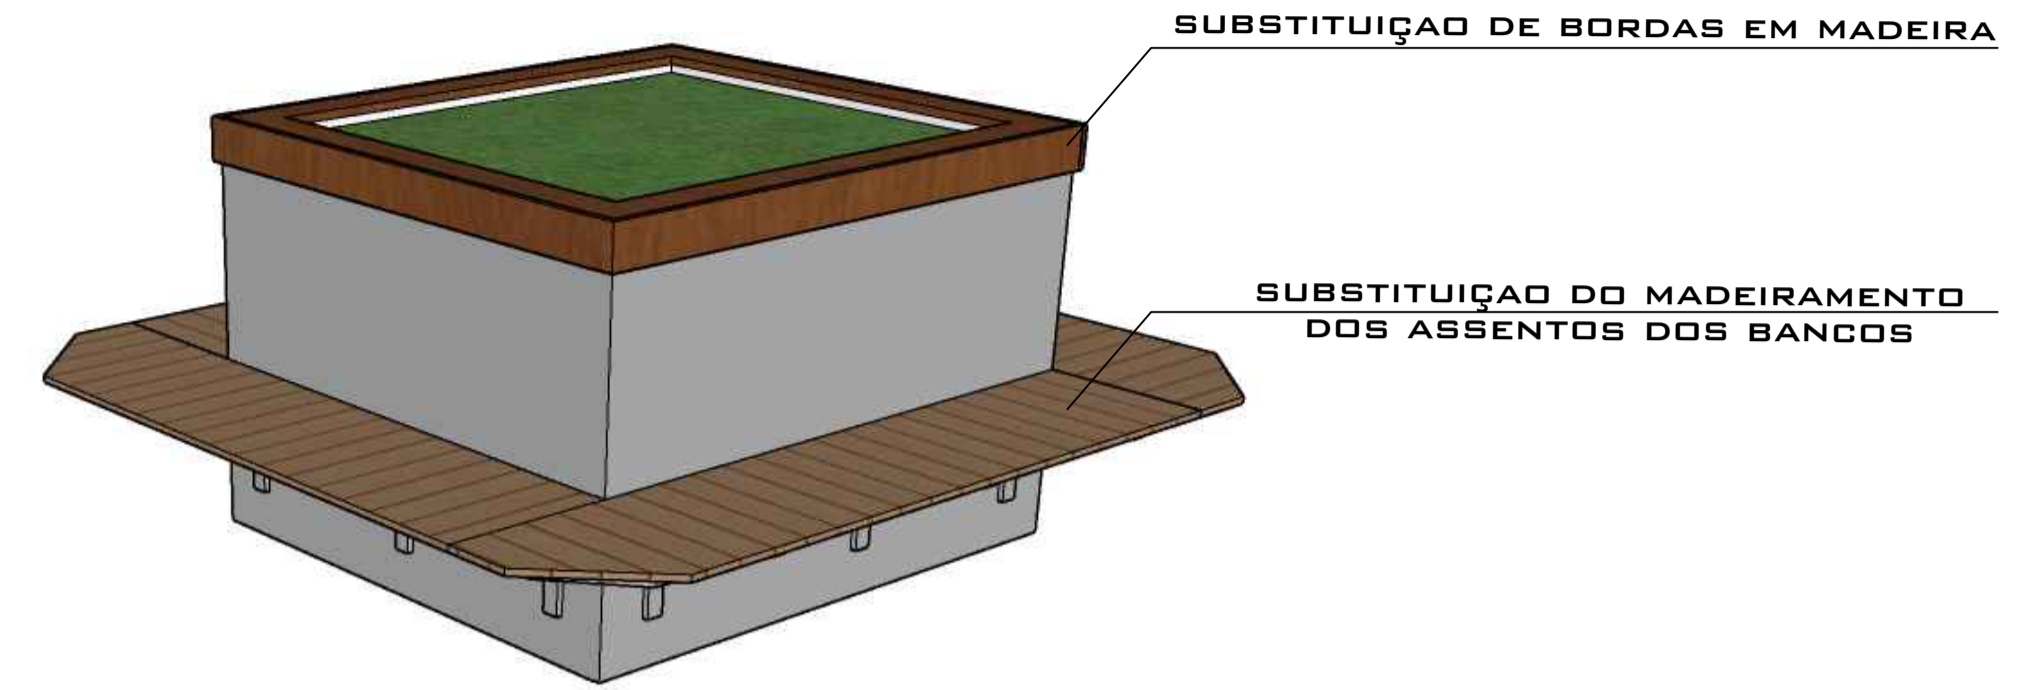


VISTA SUPERIOR

PINTURA ESCADAS

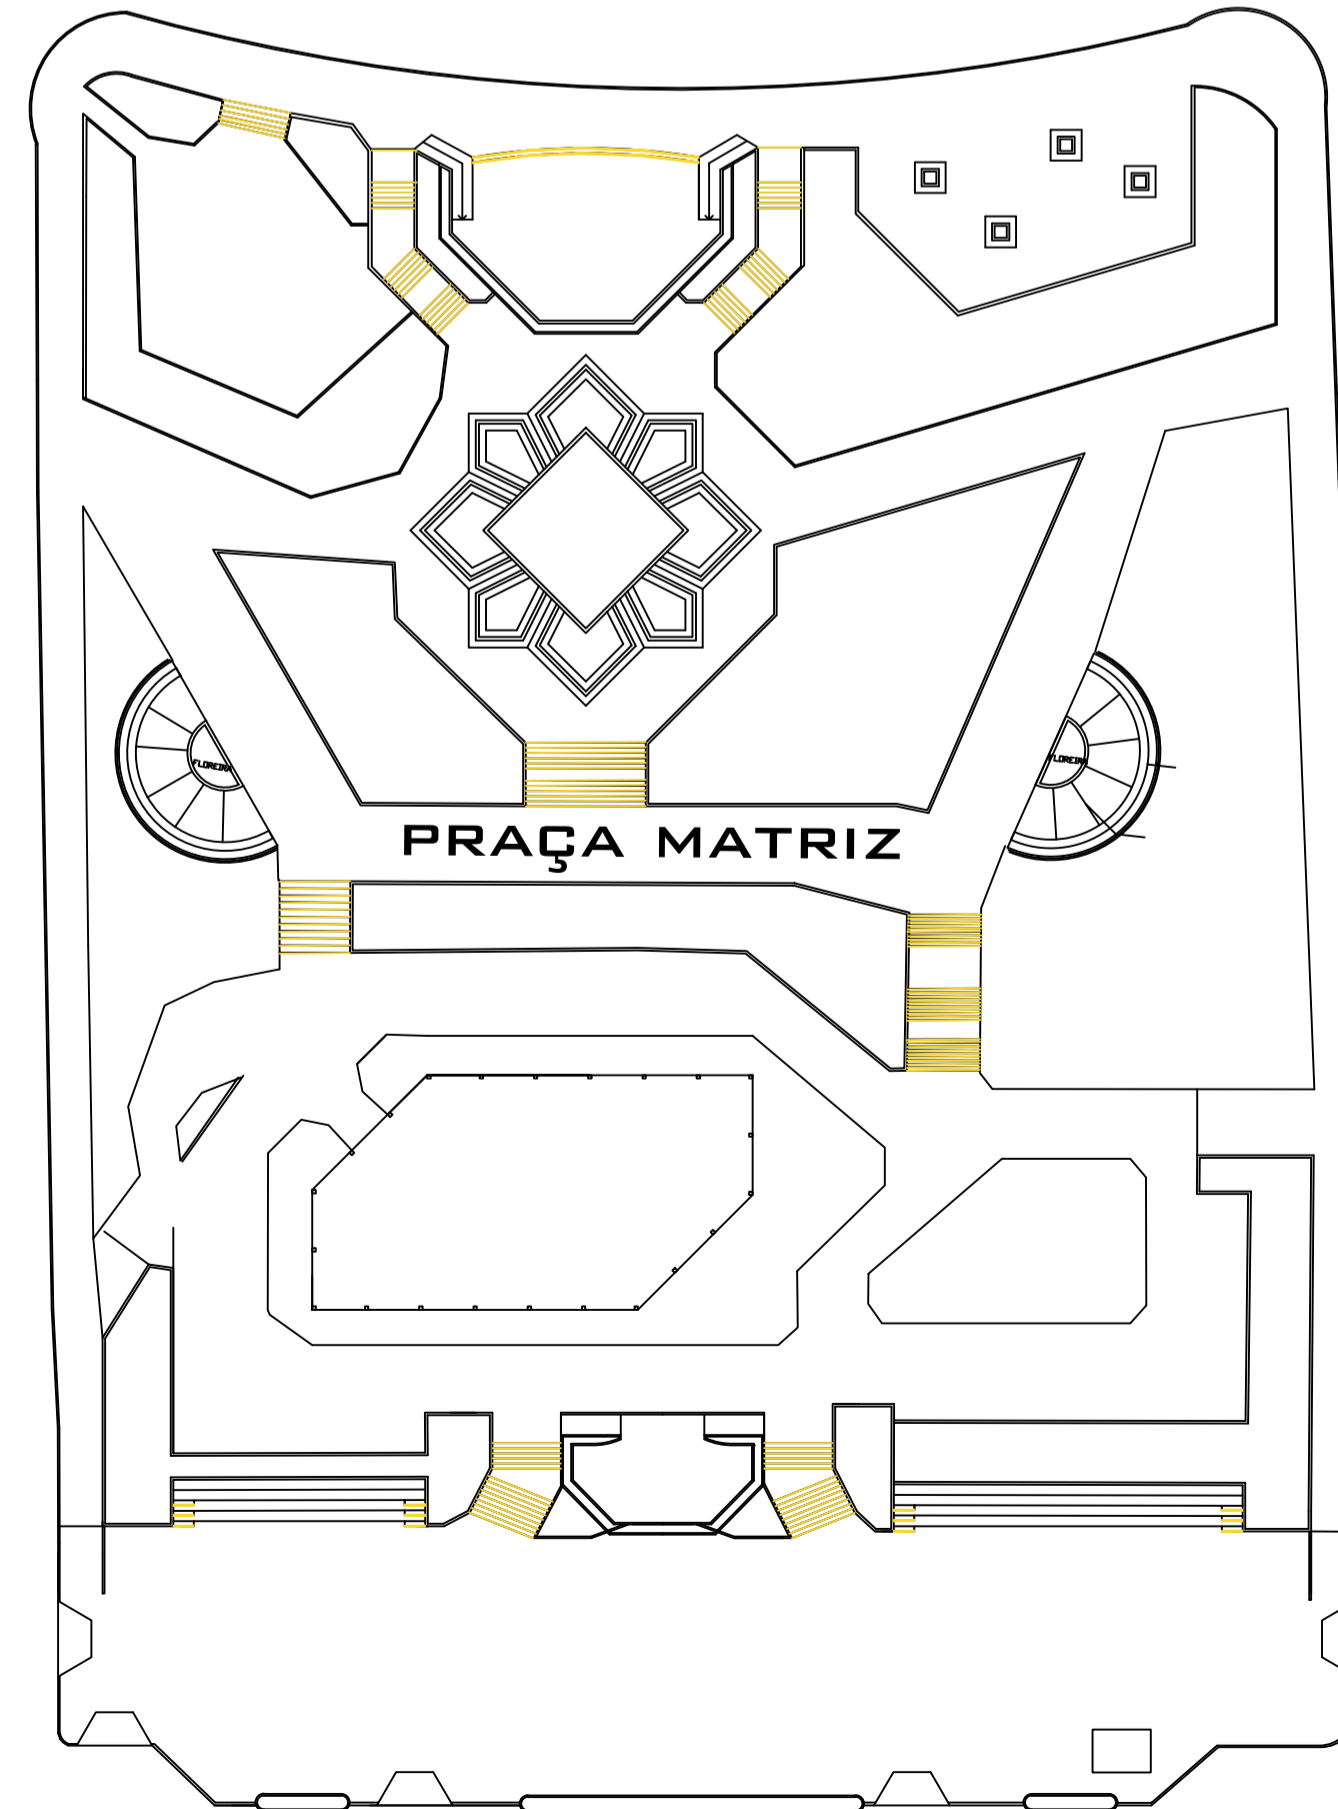

PINTURA ARQUIBANCADAS E BANCOS

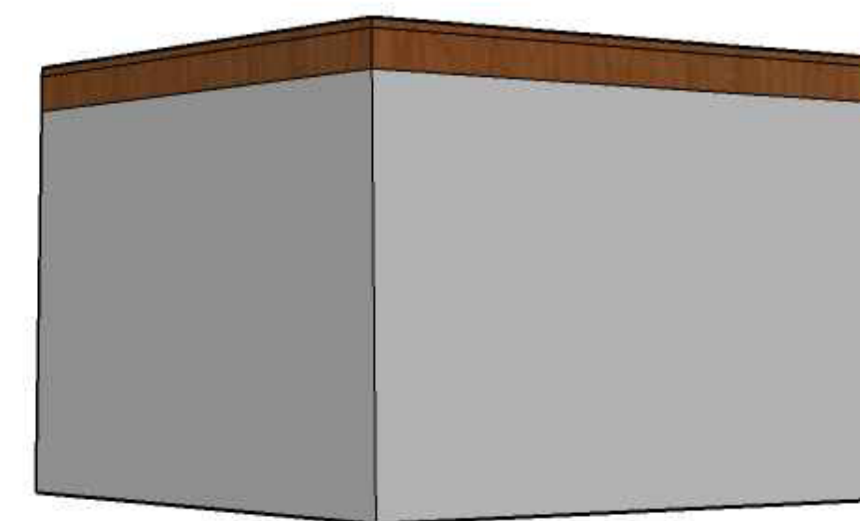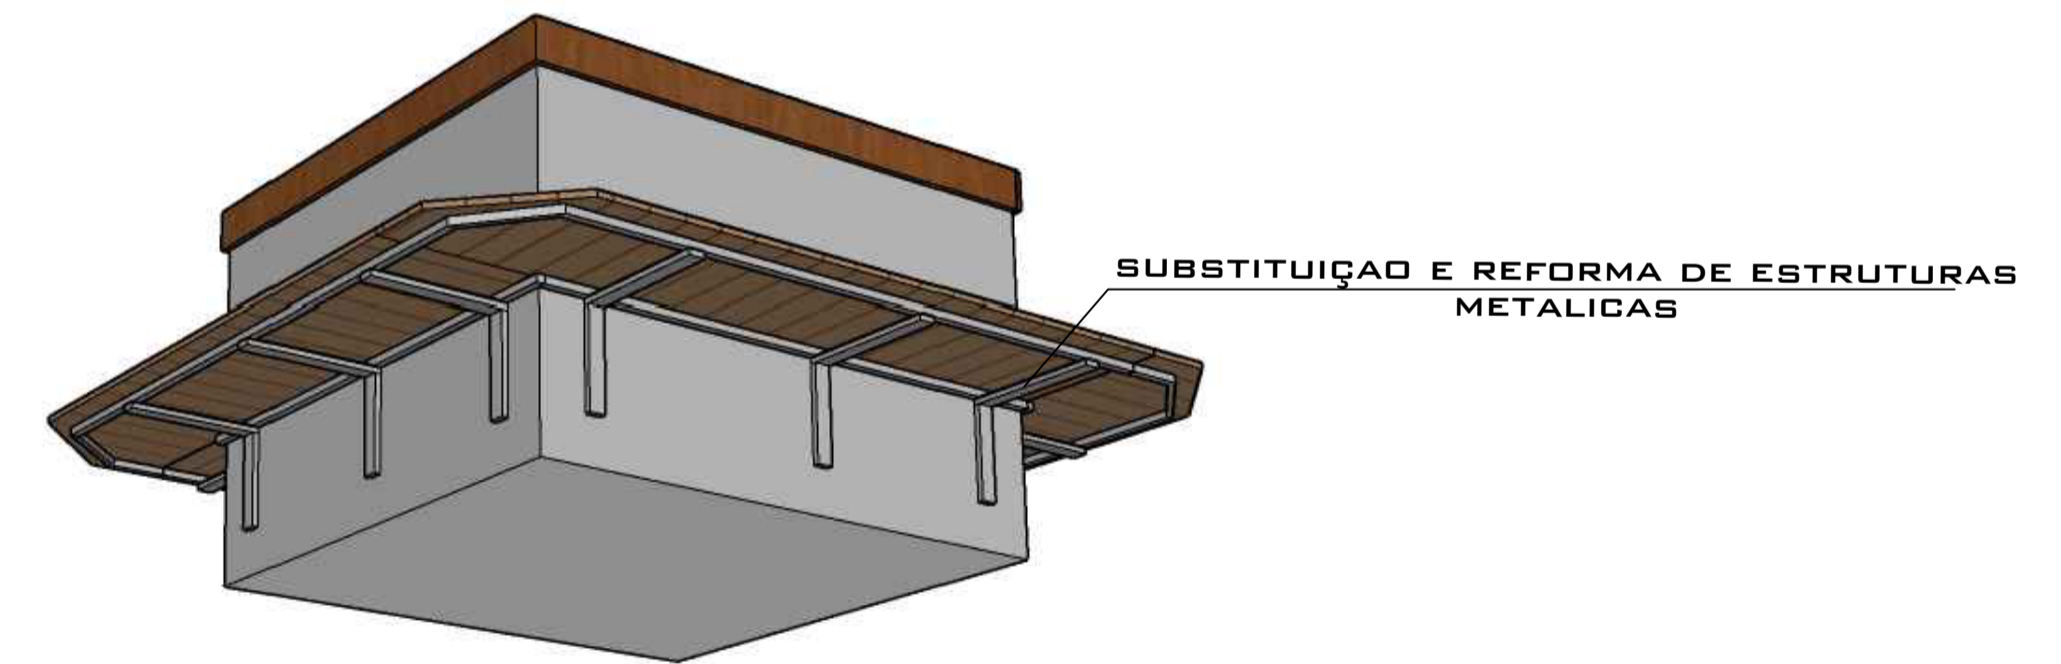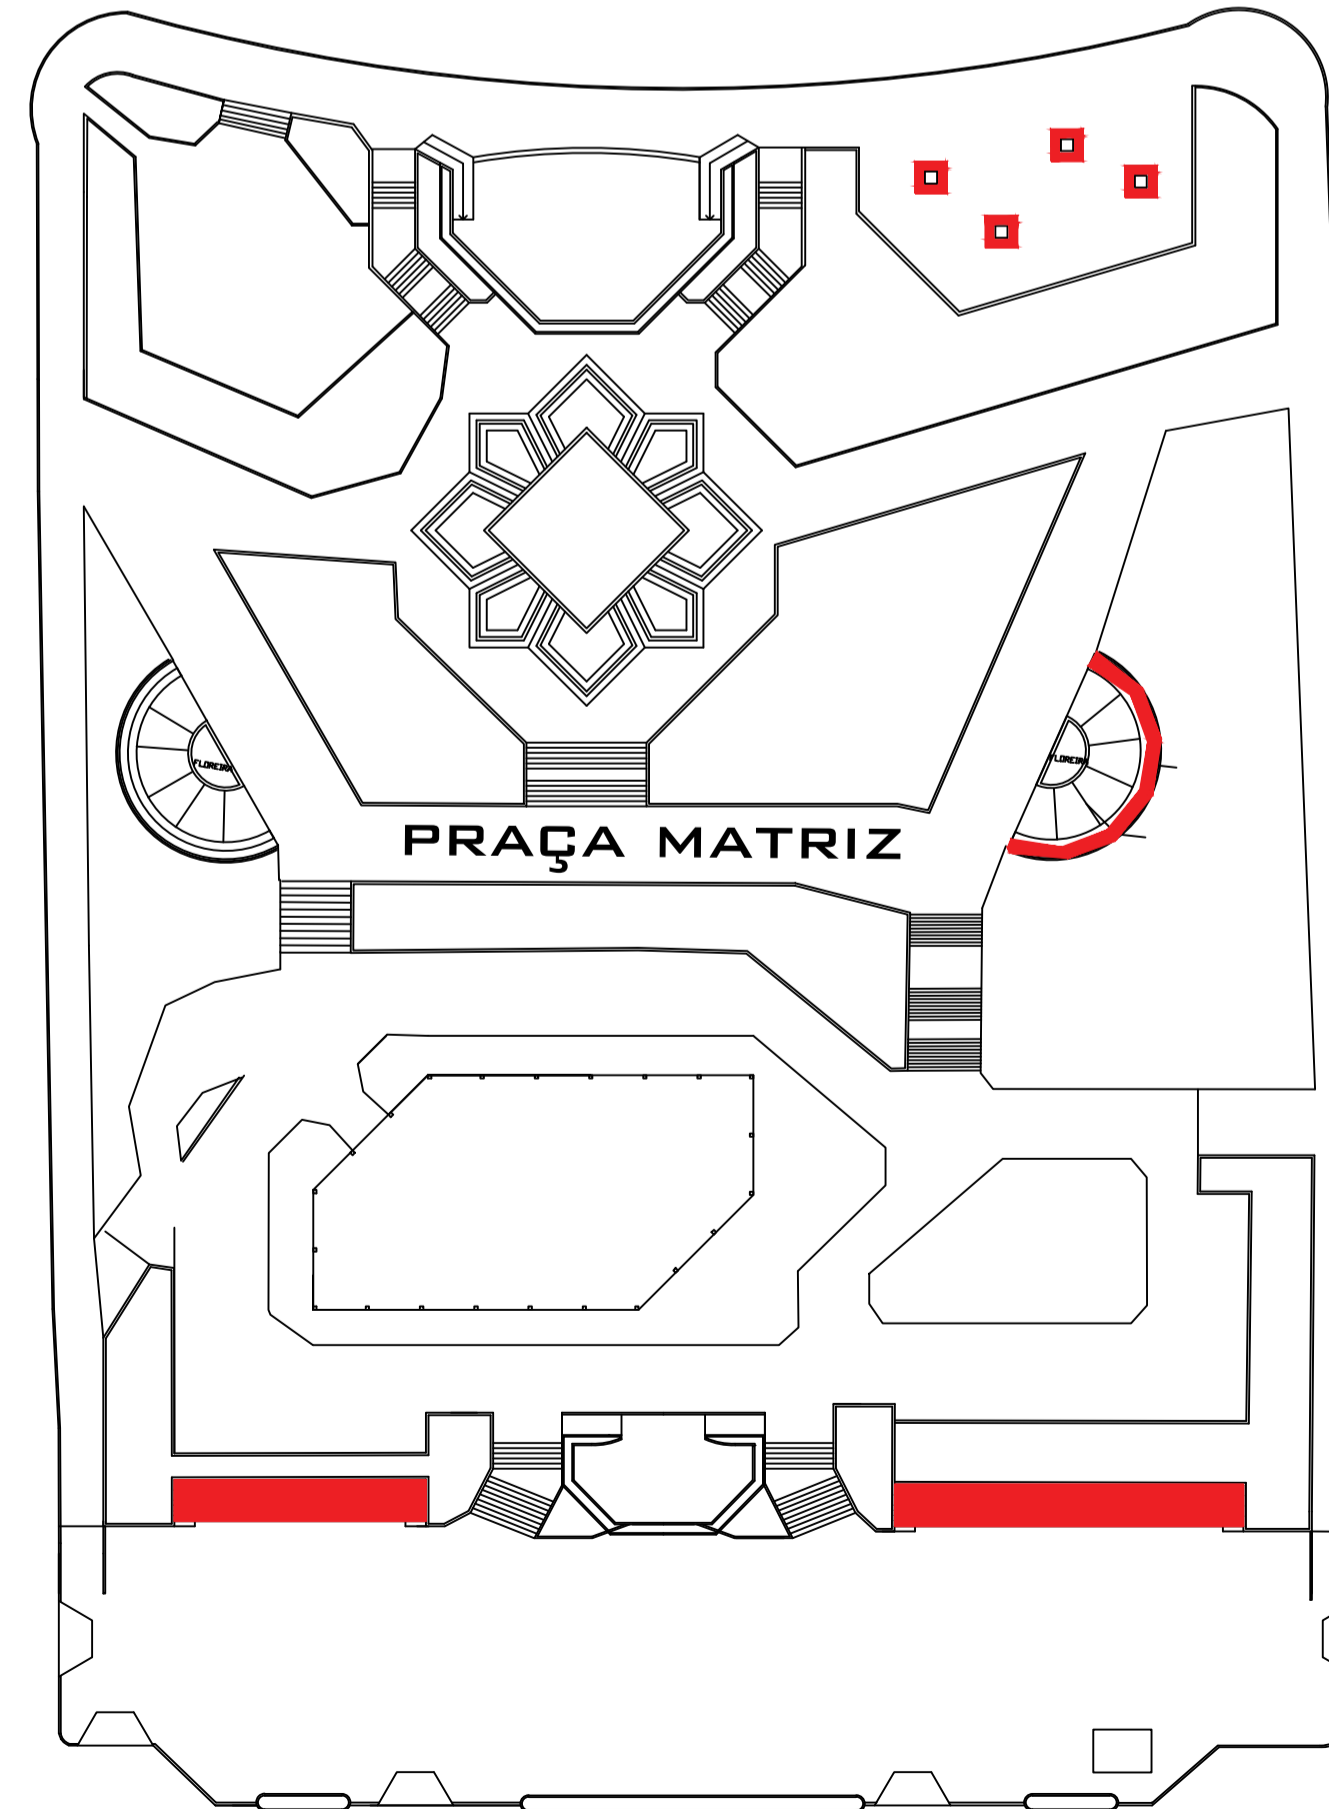

VISTA INFERIOR

		PREFEITURA MUNICIPAL DE FREDERICO WESTPHALEN RUA JOSÉ CAPELLAS, 258 - CENTRO - CEP 98400-000 FREDERICO WESTPHALEN - RS FONE: (55) 3744 5050 / FAX (55) 3744 3887 FREDERICOWESTPAHELN@FREDERICOWESTPHALEN.COM.BR	
		PREFEITURA MUNICIPAL: _____ PREFEITO EM EXERCÍCIO	
RESPONSÁVEL TÉCNICO: ROBERTA CENTOFANTE CREA RS 200219		_____ _____	
		_____ _____	
PROJETO:	MANUTENÇÃO DA PRAÇA DA MATRIZ E RUA DOS ARCOS		
ASSUNTO:	PLANTAS BAIXAS		
LOCAL:	PRAÇA DA MATRIZ E RUA DOS ARCOS - FREDERICO WESTPHALEN		
ESCALA: NO DESENHO	DATA: Outubro/2023	DESENHO: REVISÃO:	GUILHERME ROBERTA
OBSERVAÇÃO: TODAS E QUAISQUER DÚVIDAS NA INTERPRETAÇÃO DESTES PROJETO, DEVEM SER SOLICITADAS AOS AUTORES. NÃO SERÃO ACEITAS EXECUÇÕES EM DESACORDO COM O PROJETO GRÁFICO DESTA FRANCHA SEM A DEVIDA AUTORIZAÇÃO.		FRANCHA 01/01 ARQ - A1	