


03 Planta de Cobertura
Escala: 1/250

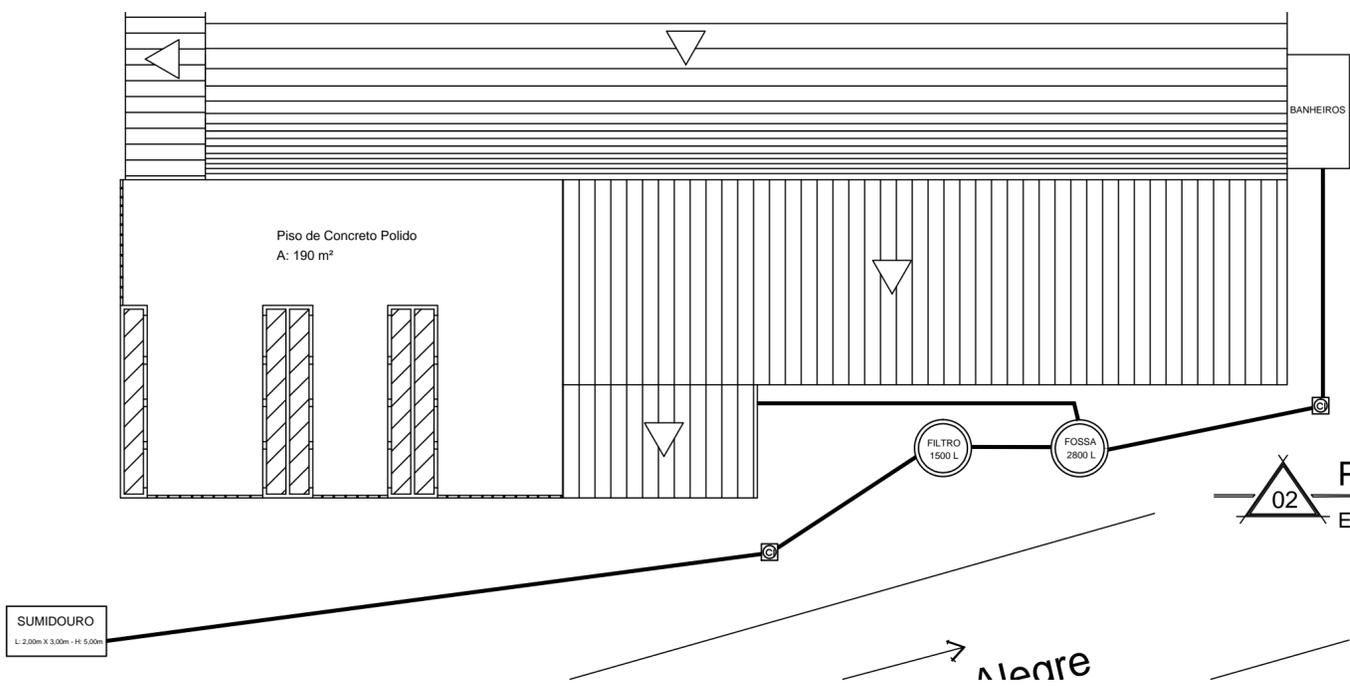

02 Planta Hidrossanitária
Escala: 1/200

PREFEITURA MUNICIPAL DE FREDERICO WESTPHALEN			
RUA JOSÉ CAÑELLAS, 258 - CENTRO - CEP 98400-000 FREDERICO WESTPHALEN - RS FONE: (55) 3744 5050 / FAX (55) 3744 3887 FREDERICOWESTPAHLEN@FREDERICOWESTPHALEN.COM.BR			
PREFEITURA MUNICIPAL: JOSÉ ALBERTO PANOSSO PREFEITO MUNICIPAL - CPF 259.489.970-49			
RESPONSÁVEL TÉCNICO: RENATO PIZZINATO FERRARI			
PROJETO		FINALIZAÇÃO CHURRASQUEIRA E ESGOTO GINÁSIO SÃO CRISTÓVÃO	
ASSUNTO		PROJETO ARQUITETÔNICO E HIDRÁULICO	
LOCAL		FREDERICO WESTPHALEN	
ESCALA: S/ESCALA	DATA: 02/2018	DESENHO BRUNO MILANI	PRANCHA: 02/02 ARQ - A1
		REVISÃO RENATO PIZZINATO FERRARI	
OBSERVAÇÃO: TODAS E QUAISQUER DÚVIDAS NA INTERPRETAÇÃO DESTES PROJETO, DEVEM SER SOLICITADAS AOS AUTORES. NÃO SERÃO ACEITAS EXECUÇÕES EM DESACORDO COM O PROJETO GRÁFICO DESTA PRANCHA SEM A DEVIDA AUTORIZAÇÃO.			