



Liga na rede existente

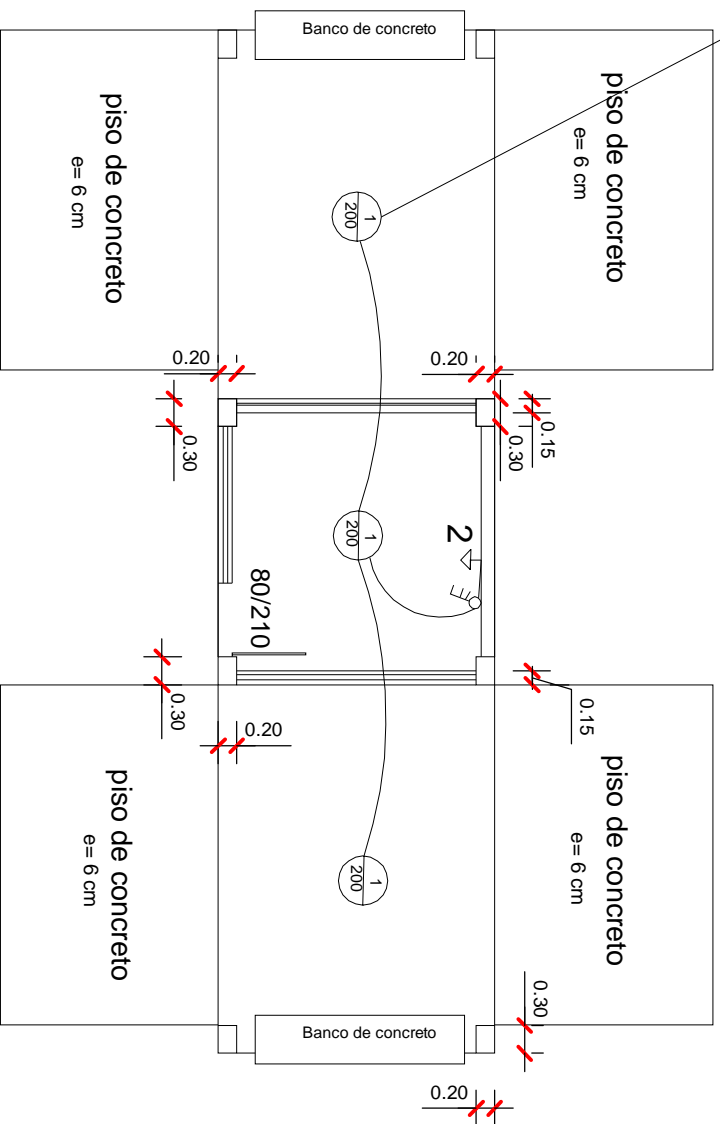

CIRCUITO	CARGA(W)	PROTEÇÃO	COND.
1	600	15A	2,5mm ²
2	600	15A	2,5mm ²

SIMBOLOGIA ELÉTRICO

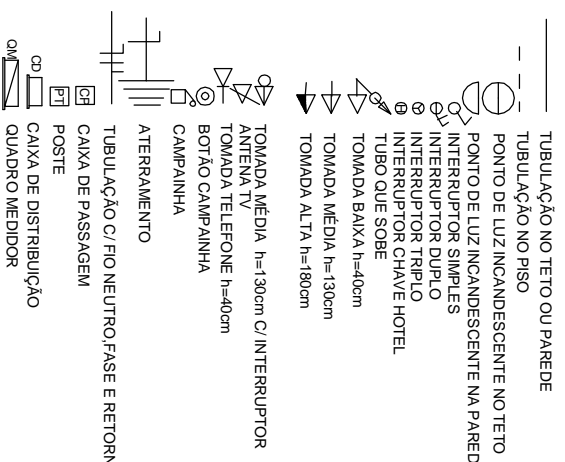

Projeto Elétrico

Escala 1 : 100

Projeto Elétrico

Parque Municipal da Faguense

Área: 33,40 m²