


01 PLANTA ESTRUTURA DE COBERTURA  
ESCALA: 1:50



02 PLANTA DE COBERTURA  
ESCALA: 1:100

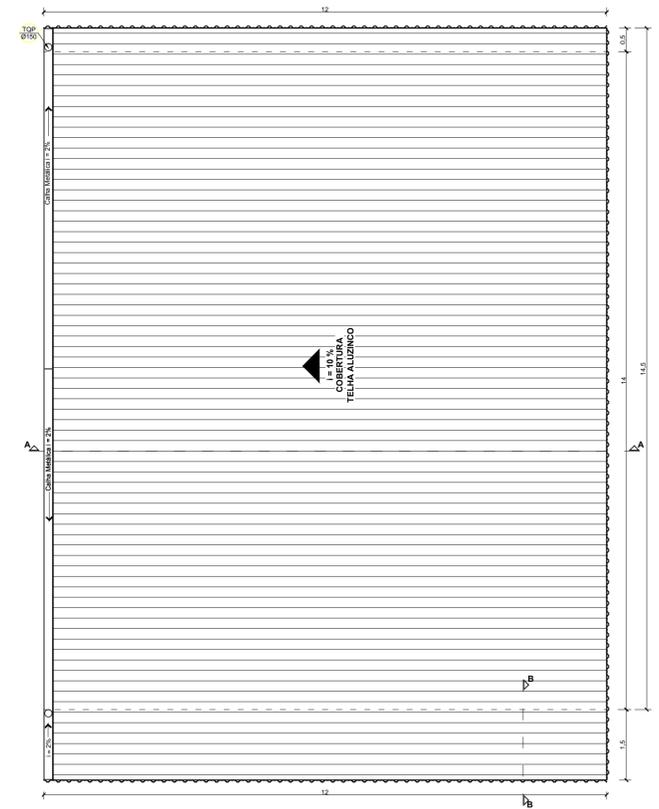

<b>PREFEITURA MUNICIPAL DE FREDERICO WESTPHALEN</b> RUA JOSÉ CAÑELLAS, 258 - CENTRO - CEP 98400-000 FONE: (55) 3744 5050 / FAX (55) 3744 3887 FREDERICOWESTPAHELN@FREDERICOWESTPHALEN.COM.BR	
PREFEITURA MUNICIPAL: <b>ROBERTO FELIN JUNIOR</b> PREFEITO MUNICIPAL - CPF 830.211.400-68	
SECRETÁRIO DE COORDENAÇÃO E PLANEJAMENTO: <b>DIEGO BERTOLETTI DA ROCHA</b> CPF 975.120.950-15	RESPONSÁVEL TÉCNICO: <b>ANDERSON ZANATO</b> CAU- AB1148-3
RESPONSÁVEL TÉCNICO: <b>FABIO JULIANO VANZIN</b> CREA 124689	RESPONSÁVEL TÉCNICO: <b>SERGIO A. GRASSI</b> CREA RS 219251
RESPONSÁVEL TÉCNICO: <b>PATRICIA BECHTEL</b> CAU A19179-5	RESPONSÁVEL TÉCNICO: <b>RENATO PIZZINATO FERRARI</b> CREA 087041
PROJETO <b>COBERTURA DO CORPO DOS BOMBEIROS DE FREDERICO WESTPHALEN - RS</b>	ASSUNTO <b>PLANTA DE COBERTURA</b>
LOCAL <b>AV. JOÃO MUNIZ REIS, CENTRO</b>	DESENHO <b>ADRIANO S. CERATO / ANA C. KRAUZE</b>
REVISÃO <b>SERGIO A. GRASSI</b>	PRANCHA: <b>01/02</b> ARQ - A2
DATA: <b>AGOSTO/2016</b>	
OBSERVAÇÃO:	