



n°	QD	Descrição	V (V)	Iluminação (W)						Tomadas				Potência Total (VA)	Fases			Pot. R (W)	Pot. S (W)	Pot. T (W)	Seção (mm²)	Disj. (A)
				40	60	100	100	600	1500	3000	5400	R	S		T							
1	1	Iluminação	220 V			24							2400			2400				4	25	
2	1	Tomadas uso geral	220 V			6	2					1800			1800				4	25		
3	1	Tomadas uso geral	220 V			2	4					2000			2000				4	25		
4	1	Tomadas uso geral	220 V			2	2					1200			1200				4	25		
5	1	Tomadas uso geral	220 V			2	4					2000			2000				4	25		
6	1	Tomadas uso específico	220 V					1				1500			1500				4	25		
7	1	Tomadas uso específico	220 V						1			1500			1500				4	25		
8	1	Tomadas uso específico	220 V							1		5400			5400				6	30		
<b>TOTAL</b>			220 V			2400W	1000W	7200W	3000W			5400W	19000W	R-S-T	8000W	11000W						

- LEGENDA:**
- Tomada h = 0,5
  - Tomada h = 1,3
  - Tomada h = 2,3
  - QDQ QUADRO DISTRIBUIDOR DE CIRCUITOS
  - PONTO DE LUZ INCANDESCENTE
  - PONTO DE LUZ FLUORESCENTE
  - PONTO DE ILUMINAÇÃO JARDIM
  - BOTÃO CAMPAINHA
  - CAMPAINHA
  - CAIXA MEDIDORA
  - CAIXA GERAL DE BAIXA TENSÃO
  - CAIXA SECCIONADORA
  - APLIQUE INCANDESCENTE NA PAREDE
  - INTERFONE
  - INTERRUPTOR TRIPLO-1 SIMPLES 2 PARALELOS H=1m
  - INTERRUPTOR DUPLO-2 PARALELOS H=1m
  - INTERRUPTOR SIMPLES H=1m
  - INTERRUPTOR PARALELO SIMPLES H=1m
  - INTERRUPTOR DUPLO H=1m
  - FIOS E CABOS, NEUTRO, FASE, RETORNO, PONTE E TERRA
  - TUBULAÇÃO QUE SOBE
  - TUBULAÇÃO QUE DESCE
  - TUBULAÇÃO QUE PASSA
  - SENSOR DE PRESENÇA
  - ELETRODUTO EMBUTIDO P/ ENERGIA COMUM
  - DUTO P/ TV

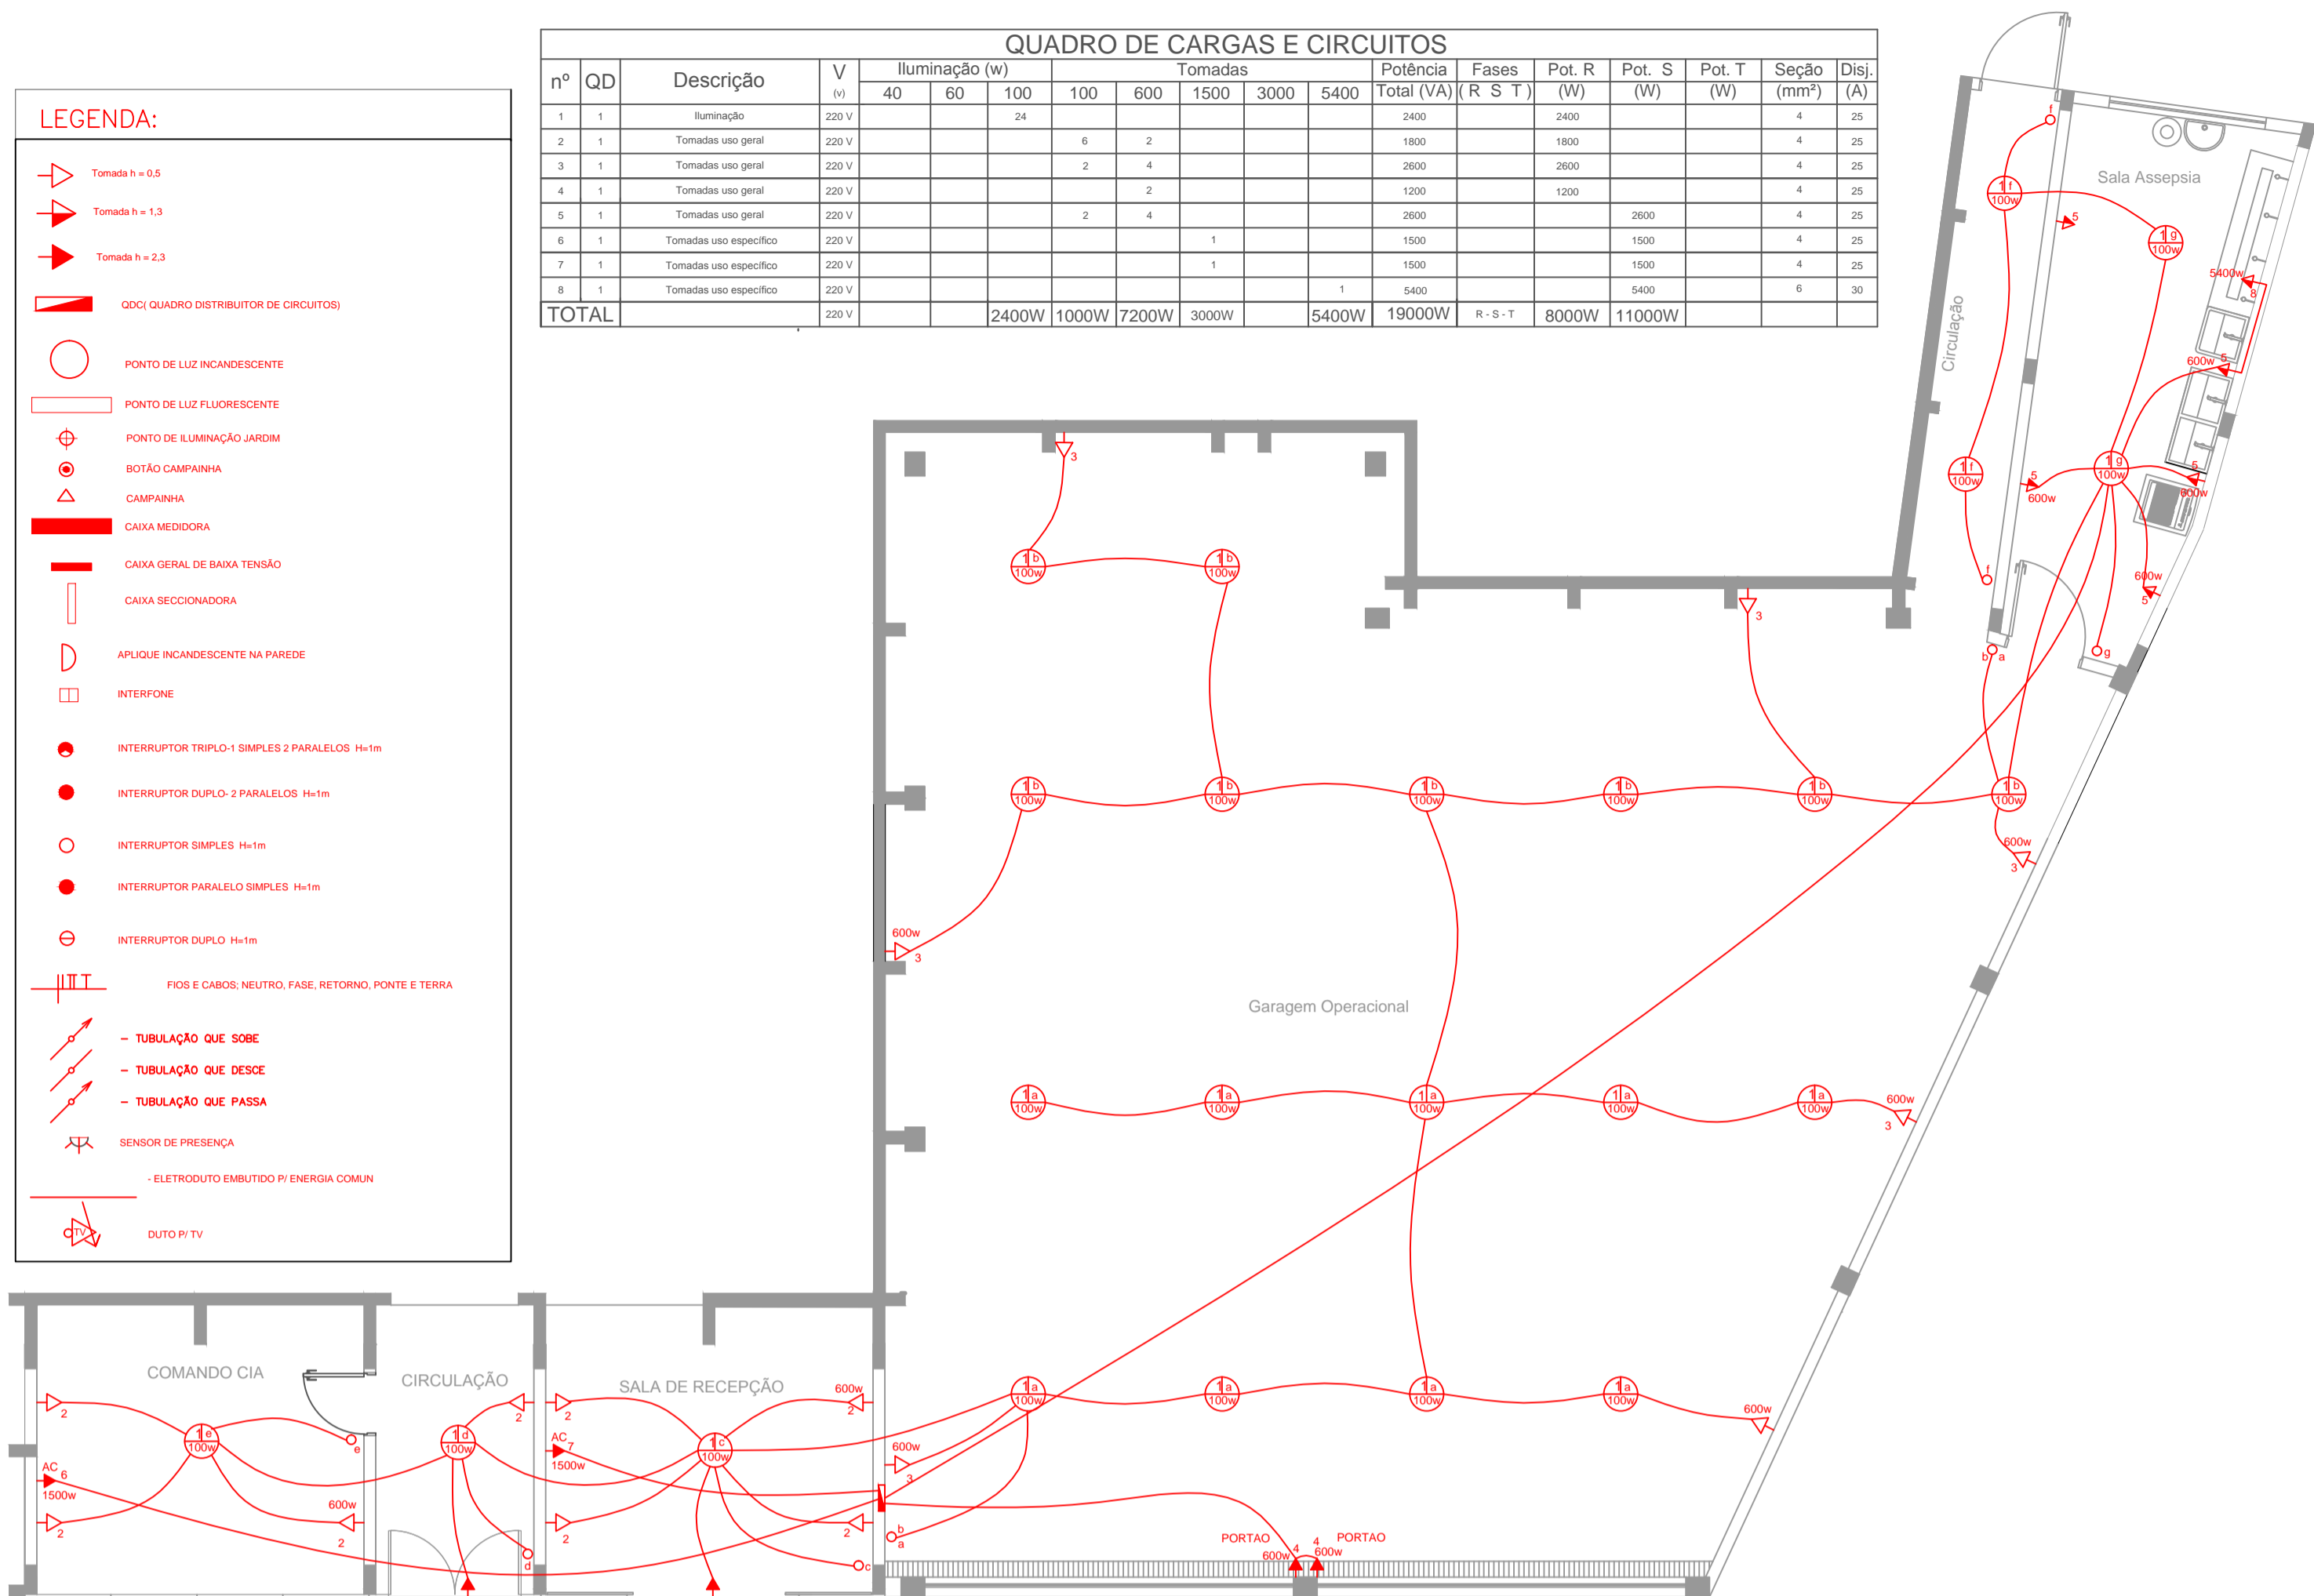


**ELÉTRICA**  
Escala 1/75

- LEGENDA:**
- Tubo de Ventilação
  - Alimentação
  - Coluna de água fria
  - Alimentador Predial
  - Tubo de queda pluvial
  - Tubo de queda séptico
  - Tubo de queda caixa de gordura
  - Caixa de inspeção
  - Caixa de gordura
  - Ralo Sifonado
  - Ralo Seco
  - Registro de Gaveta
  - Registro de Pressão
  - Tubo de PVC para rede de esgoto
  - Tubo de PVC para rede de água
  - Grelha drenagem pluvial

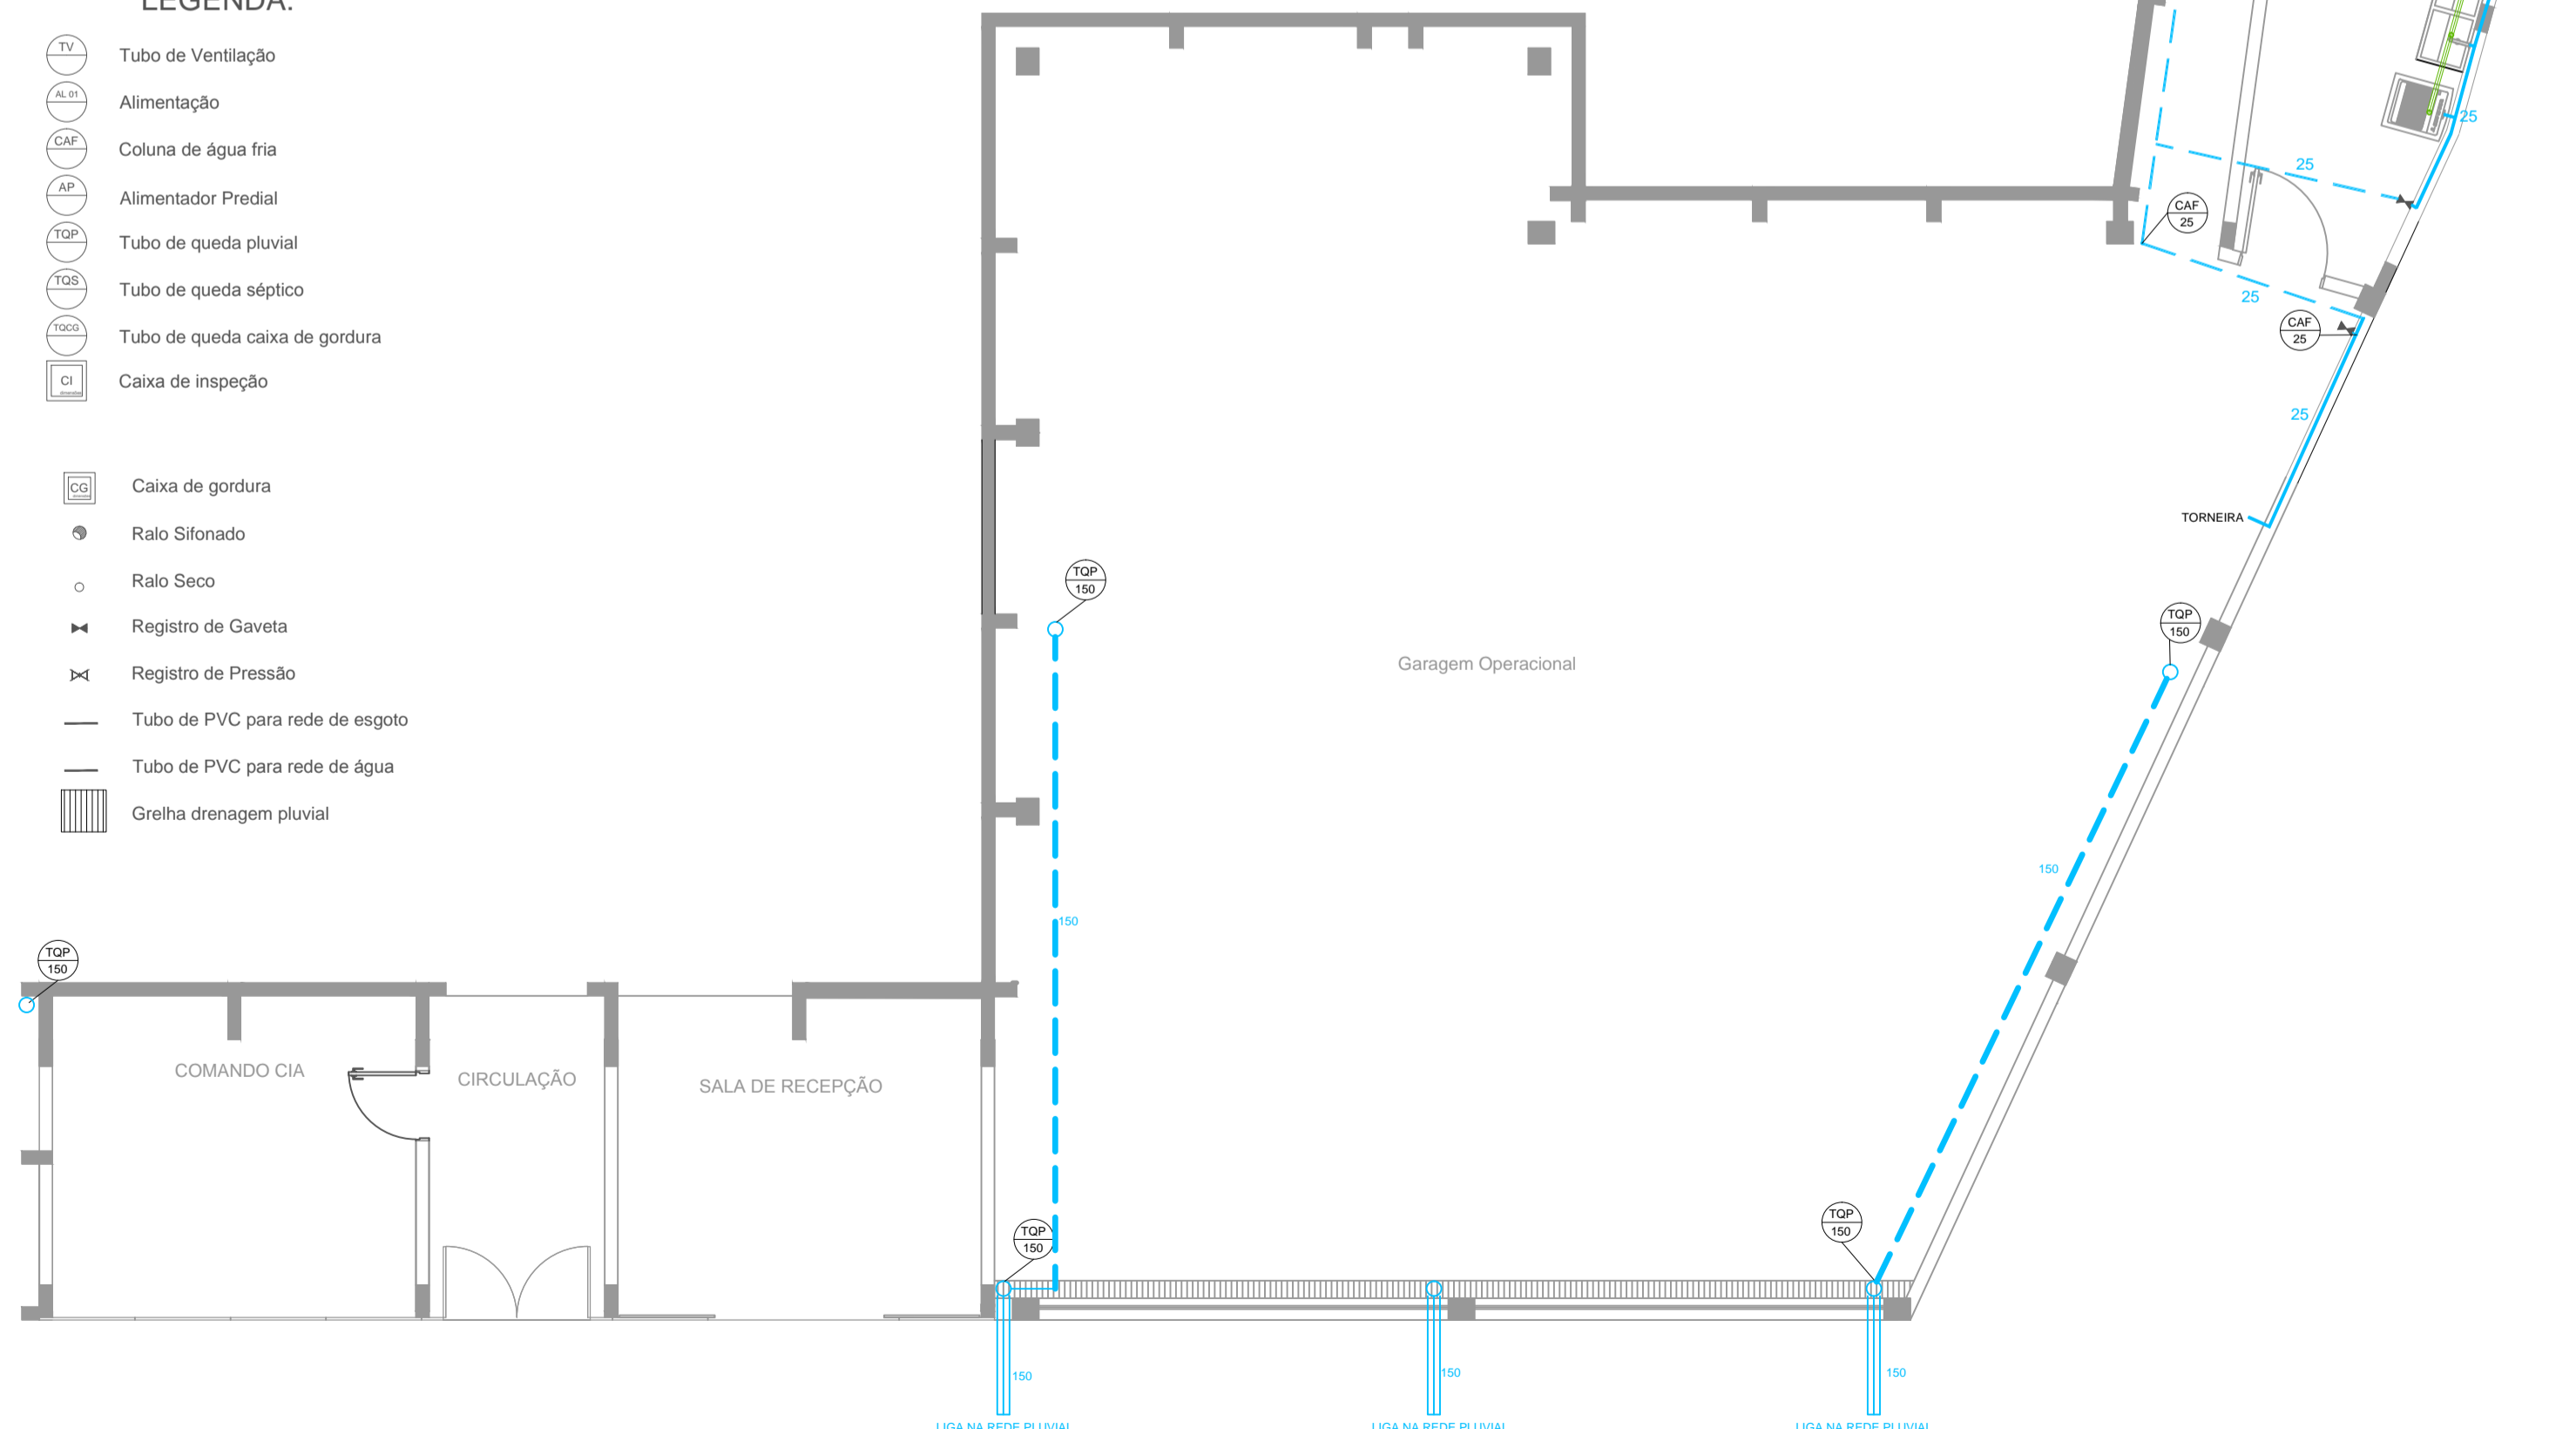

**HIDROSSANITÁRIO**  
Escala 1/75

DEM DA REDE EXISTENTE LIGA NA REDE EXISTENTE

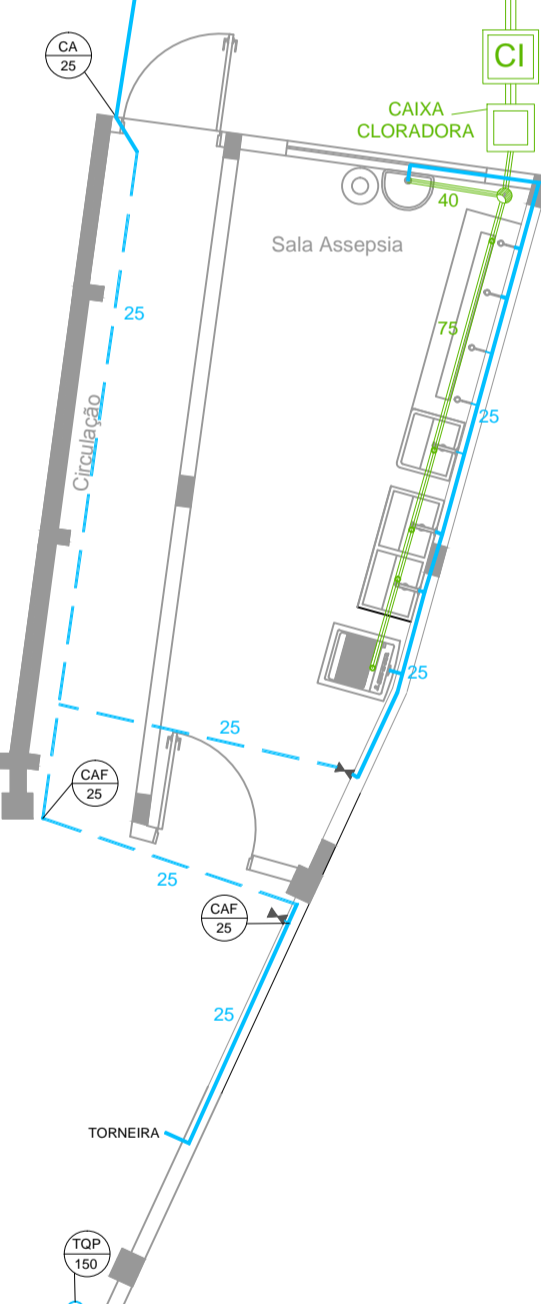

**PREFEITURA MUNICIPAL DE  
FREDERICO WESTPHALEN**

RUA JOSÉ CAPELLAS, 258 - CENTRO - CEP 98400-000  
FREDERICO WESTPHALEN - RS  
FONE: (55) 3744 5050 / FAX (55) 3744 3887  
FREDERICOWESTPAHELN@FREDERICOWESTPHALEN.COM.BR

**NILTON PEDON - 1º SGT**  
CMT 3º PEL BM/3ª CIA BM/ 7º BBM

RESPONSÁVEL TÉCNICO:

**FÁBIO JULIANO VANZIN**  
CREA RS 124689

PROJETO		AMPLIAÇÃO CORPO DE BOMBEIROS	
ASSUNTO		PROJETOS COMPLEMENTARES	
LOCAL		AV. JOÃO M. REIS, ESQ. AV. LUIZ MILANI - FREDERICO WESTPHALEN	
ESCALA: NO DESENHO	DATA: FEV/2020	DESENHO REVISÃO	GUILHERME FÁBIO

**OBSERVAÇÃO:**  
TODAS E QUAISQUER DÚVIDAS NA INTERPRETAÇÃO DESTES PROJETOS, DEVEM SER SOLICITADAS AOS AUTORES. NÃO SERÃO ACEITAS EXECUÇÕES EM DESACORDO COM O PROJETO GRÁFICO DESTA PRANCHA SEM A DEVIDA AUTORIZAÇÃO.

PRANCHA  
**02/02**  
ARQ - A1