


**LEGENDA:**

- EXTINTOR DE PÓ QUIMICO ABC
- BLOCO AUTÔNOMO DE ILUMINAÇÃO DE EMERGÊNCIA -ALTURA ENTRE 2,30m e 3,00m.
- PONTO DE ILUMINAÇÃO DE EMERGÊNCIA TIPO ACLARAMENTO -ALTURA ENTRE 2,30m e 3,00m.
- SAÍDA LUMINÁRIA DE SINALIZAÇÃO DE SAÍDA - BLOCO AUTÔNOMO H=2,4m - 3,00m.
- PLACA DE SINALIZAÇÃO
- INDICAÇÃO ROTA DE SAÍDA
- PLACA DE SINALIZAÇÃO DA SAÍDA DE EMERGÊNCIA
- PLACA DE PROIBIDO FUMAR

SINALIZAÇÃO	CÓDIGO	DIMENSÕES MÍNIMAS (mm)	DESCRIÇÃO
	P1	150	PROIBIDO FUMAR
	S12	300x150	SAÍDA DE EMERGÊNCIA
	E5	150x150	EXTINTOR DE INCÊNDIO

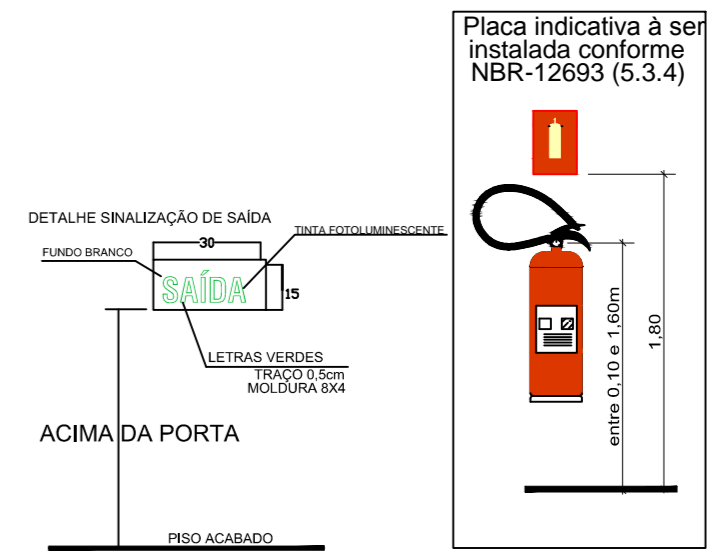

**PREFEITURA MUNICIPAL DE  
FREDERICO WESTPHALEN**  
RUA JOSÉ CAÑELLAS, 258 - CENTRO - CEP 98400-000  
FREDERICO WESTPHALEN - RS  
FONE: (55) 3744 5050 / FAX (55) 3744 3887  
FREDERICOWESTPAHELN@FREDERICOWESTPHALEN.COM.BR

PREFEITURA MUNICIPAL:  
**ROBERTO FELIN JUNIOR**  
PREFEITO MUNICIPAL - CPF 830.211.400-68

SECRETÁRIO DE COORDENAÇÃO  
E PLANEJAMENTO:  
**DIEGO BERTOLETTI DA ROCHA**  
CPF 975.120.950-15

RESPONSÁVEL TÉCNICO:  
**ANDERSON ZANATO**  
CAU- AB1148-3

RESPONSÁVEL TÉCNICO:  
**FÁBIO JULIANO VANZIN**  
CREA 124689

RESPONSÁVEL TÉCNICO:  
**JULIANO SCHNEIDER**  
CREA RS 136904

RESPONSÁVEL TÉCNICO:  
**PATRICIA BECHTEL**  
CAU A19179-5

RESPONSÁVEL TÉCNICO:  
**RENATO PIZZINATO FERRARI**  
CREA 087041



ESCALA:  
1/120

DATA:  
OUTUBRO/2016

PROJETO	CENTRO DE EVENTOS
ASSUNTO	CORTAS E FACHADAS - PPCI
LOCAL	BR 386 - CAMPEIRA
DESENHO	PATRICIA
REVISÃO	DIEGO

OBSERVAÇÃO:  
TODAS E QUAISQUER DÚVIDAS NA INTERPRETAÇÃO DESTA PROJETO, DEVEM SER SOLICITADAS AOS AUTORES. NÃO SERÃO ACEITAS EXECUÇÕES EM DESACORDO COM O PROJETO GRÁFICO DESTA PRANCHA SEM A DEVIDA AUTORIZAÇÃO.

PRANCHA:  
**02/02**  
ARQ - A2