

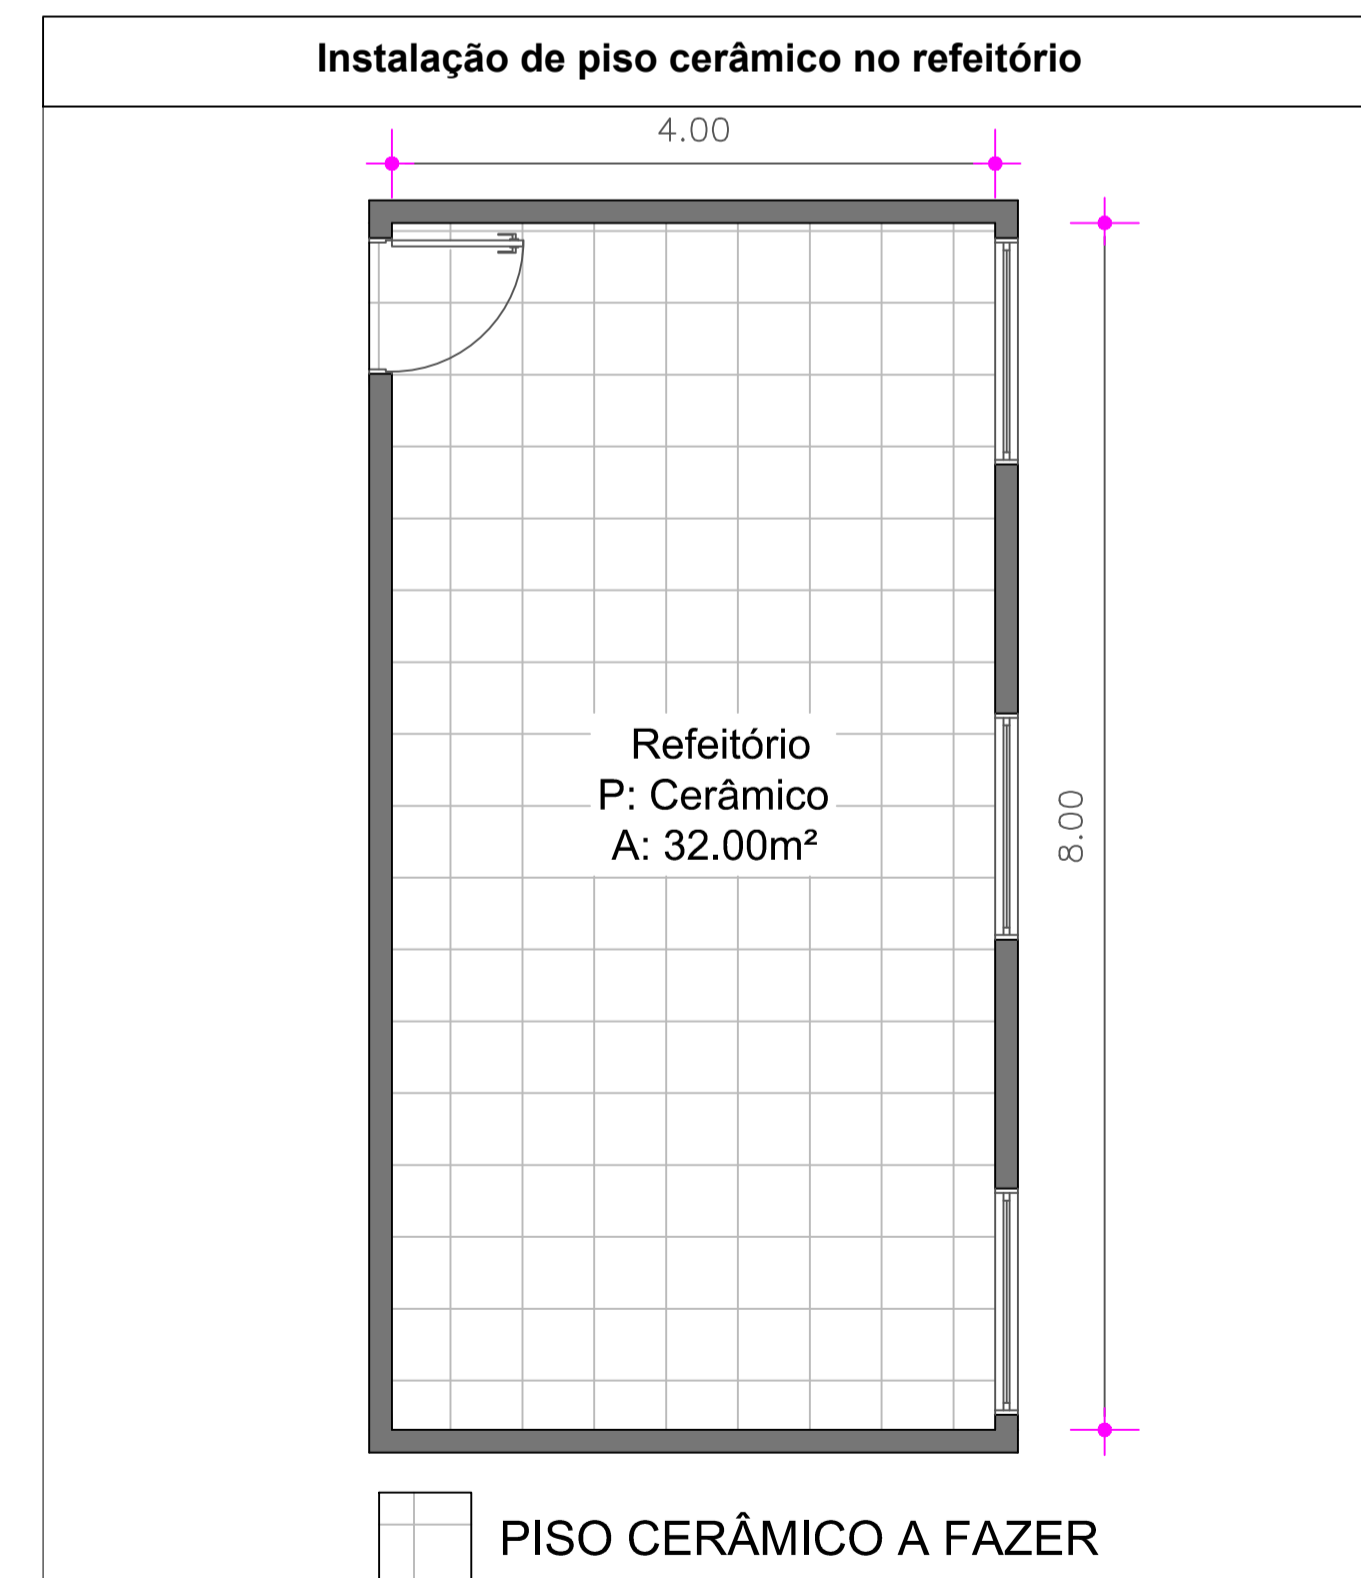


Extensão da cobertura e fechamento em

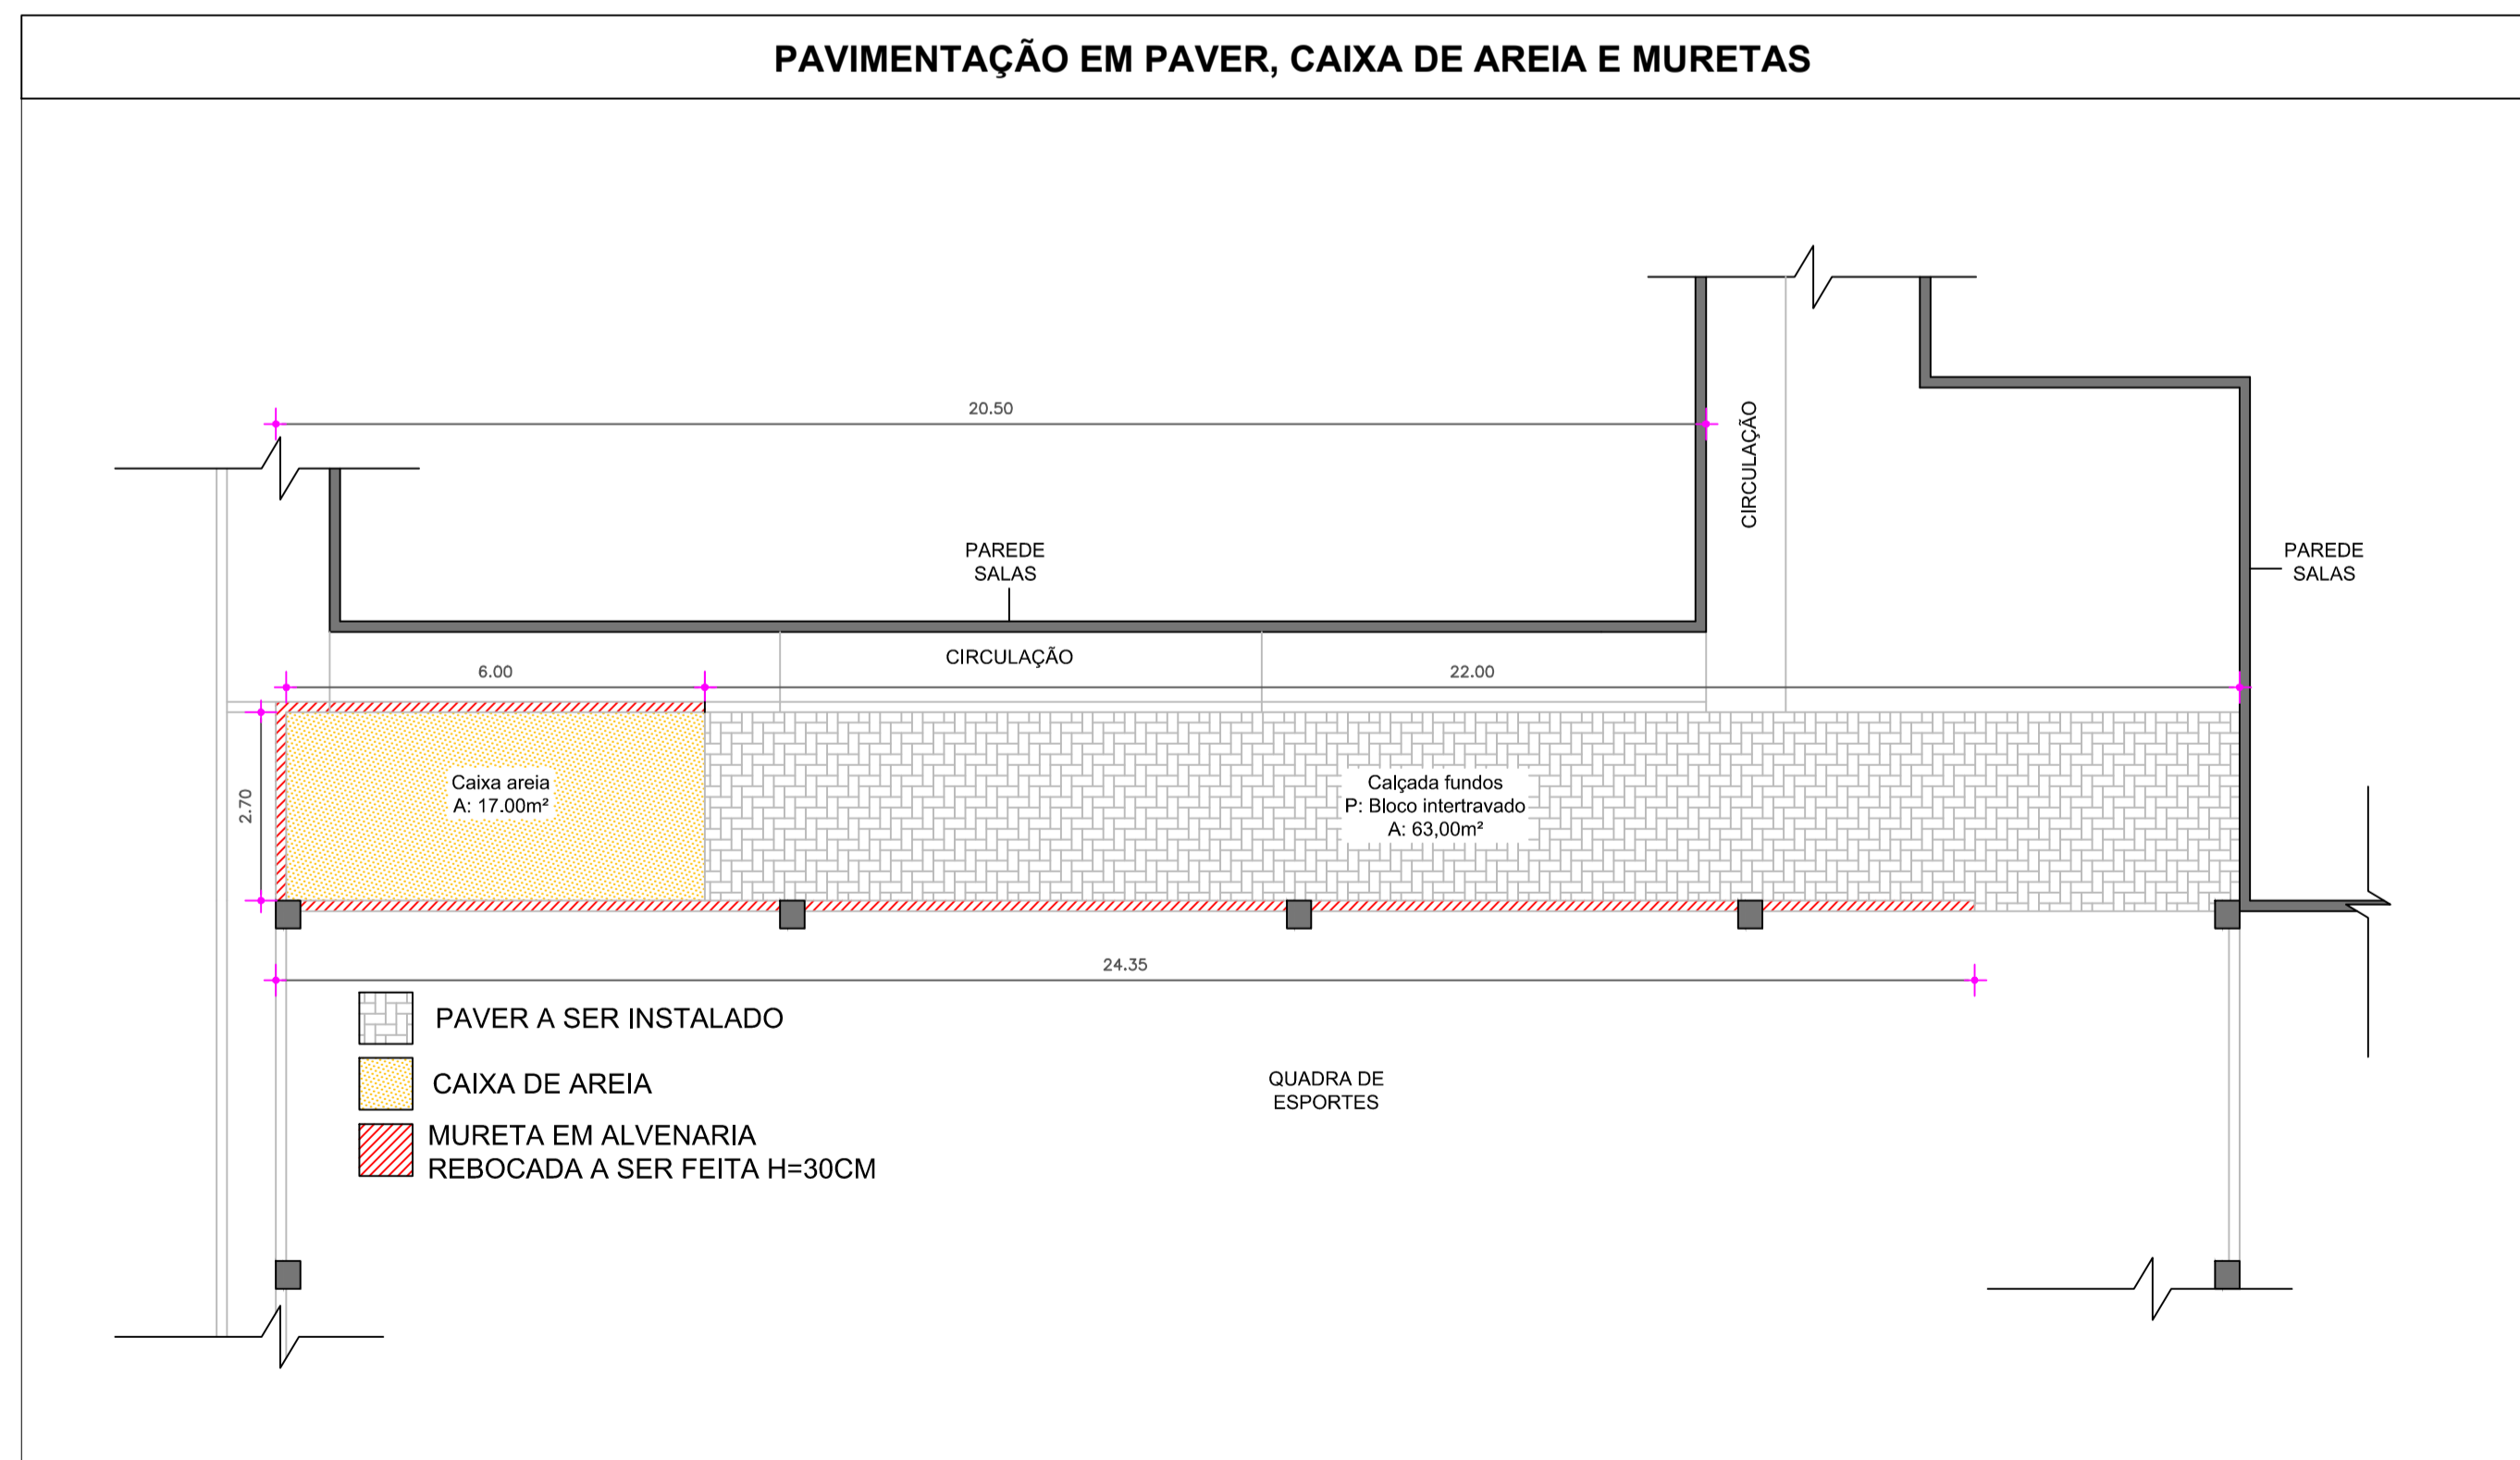

*A COBERTURA A SER FEITA DEVERÁ SEGUIR EXATAMENTE A PROJEÇÃO DO BEIRAL DA COBERTURA EXISTENTE.

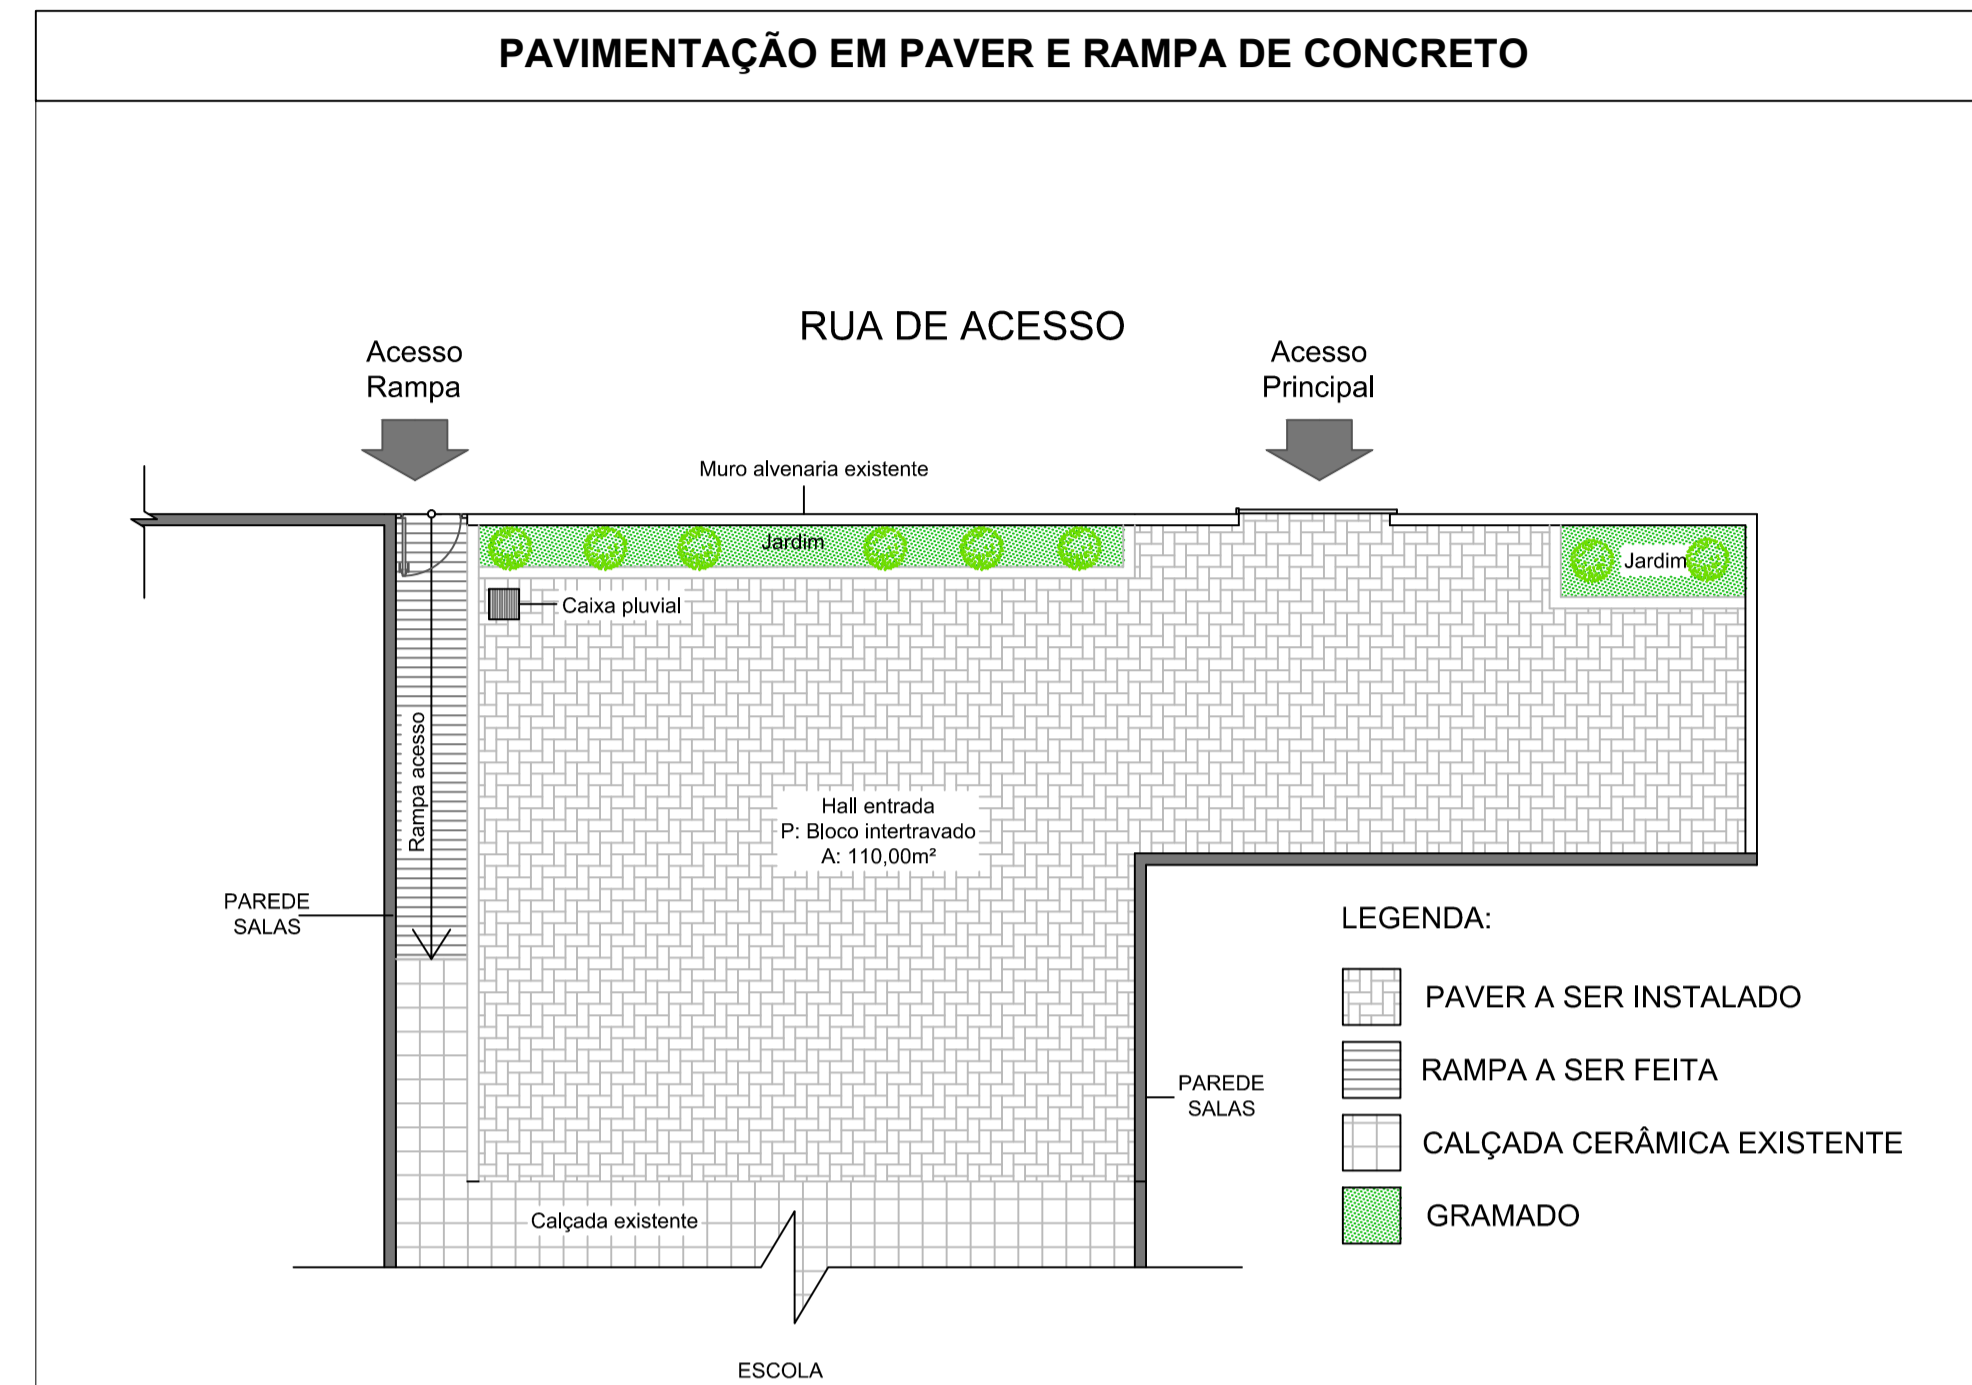

		PREFEITURA MUNICIPAL DE FREDERICO WESTPHALEN	
		RUA JOSÉ CAÑELLAS, 258 - CENTRO - CEP 98400-000 FREDERICO WESTPHALEN - RS FONE: (55) 3744 5050 / FAX (55) 3744 3887 FREDERICOWESTPAHELN@FREDERICOWESTPHALEN.COM.BR	
PREFEITURA MUNICIPAL:		_____ DIOGO JOSE DUARTE PREFEITO EM EXERCÍCIO	
RESPONSÁVEL TÉCNICO:		_____ RENATO PIZZINATO FERRARI CREA: RS 87041	
		_____ _____ _____	
PROJETO:	REFORMA ESCOLA DUQUE DE CAXIAS		
ASSUNTO:	ÁREAS DE INTERVENÇÃO E ELEMENTOS		
LOCAL:	ESCOLA MUNICIPAL DUQUE DE CAXIAS- FREDERICO WESTPHALEN		
ESCALA: NO DESENHO	DATA: FEVEREIRO/2019	DESENHO: REVISÃO	GUILHERME RENATO
OBSERVAÇÃO: TODAS E QUAISQUER DÚVIDAS NA INTERPRETAÇÃO DESTES PROJETO, DEVEM SER SOLICITADAS AOS AUTORES, NÃO SERÃO ACEITAS EXECUÇÕES EM DESACORDO COM O PROJETO GRÁFICO DESTA PRANCHA SEM A DEVIDA AUTORIZAÇÃO.			
			PRANCHA: 01/01 ARD - A1