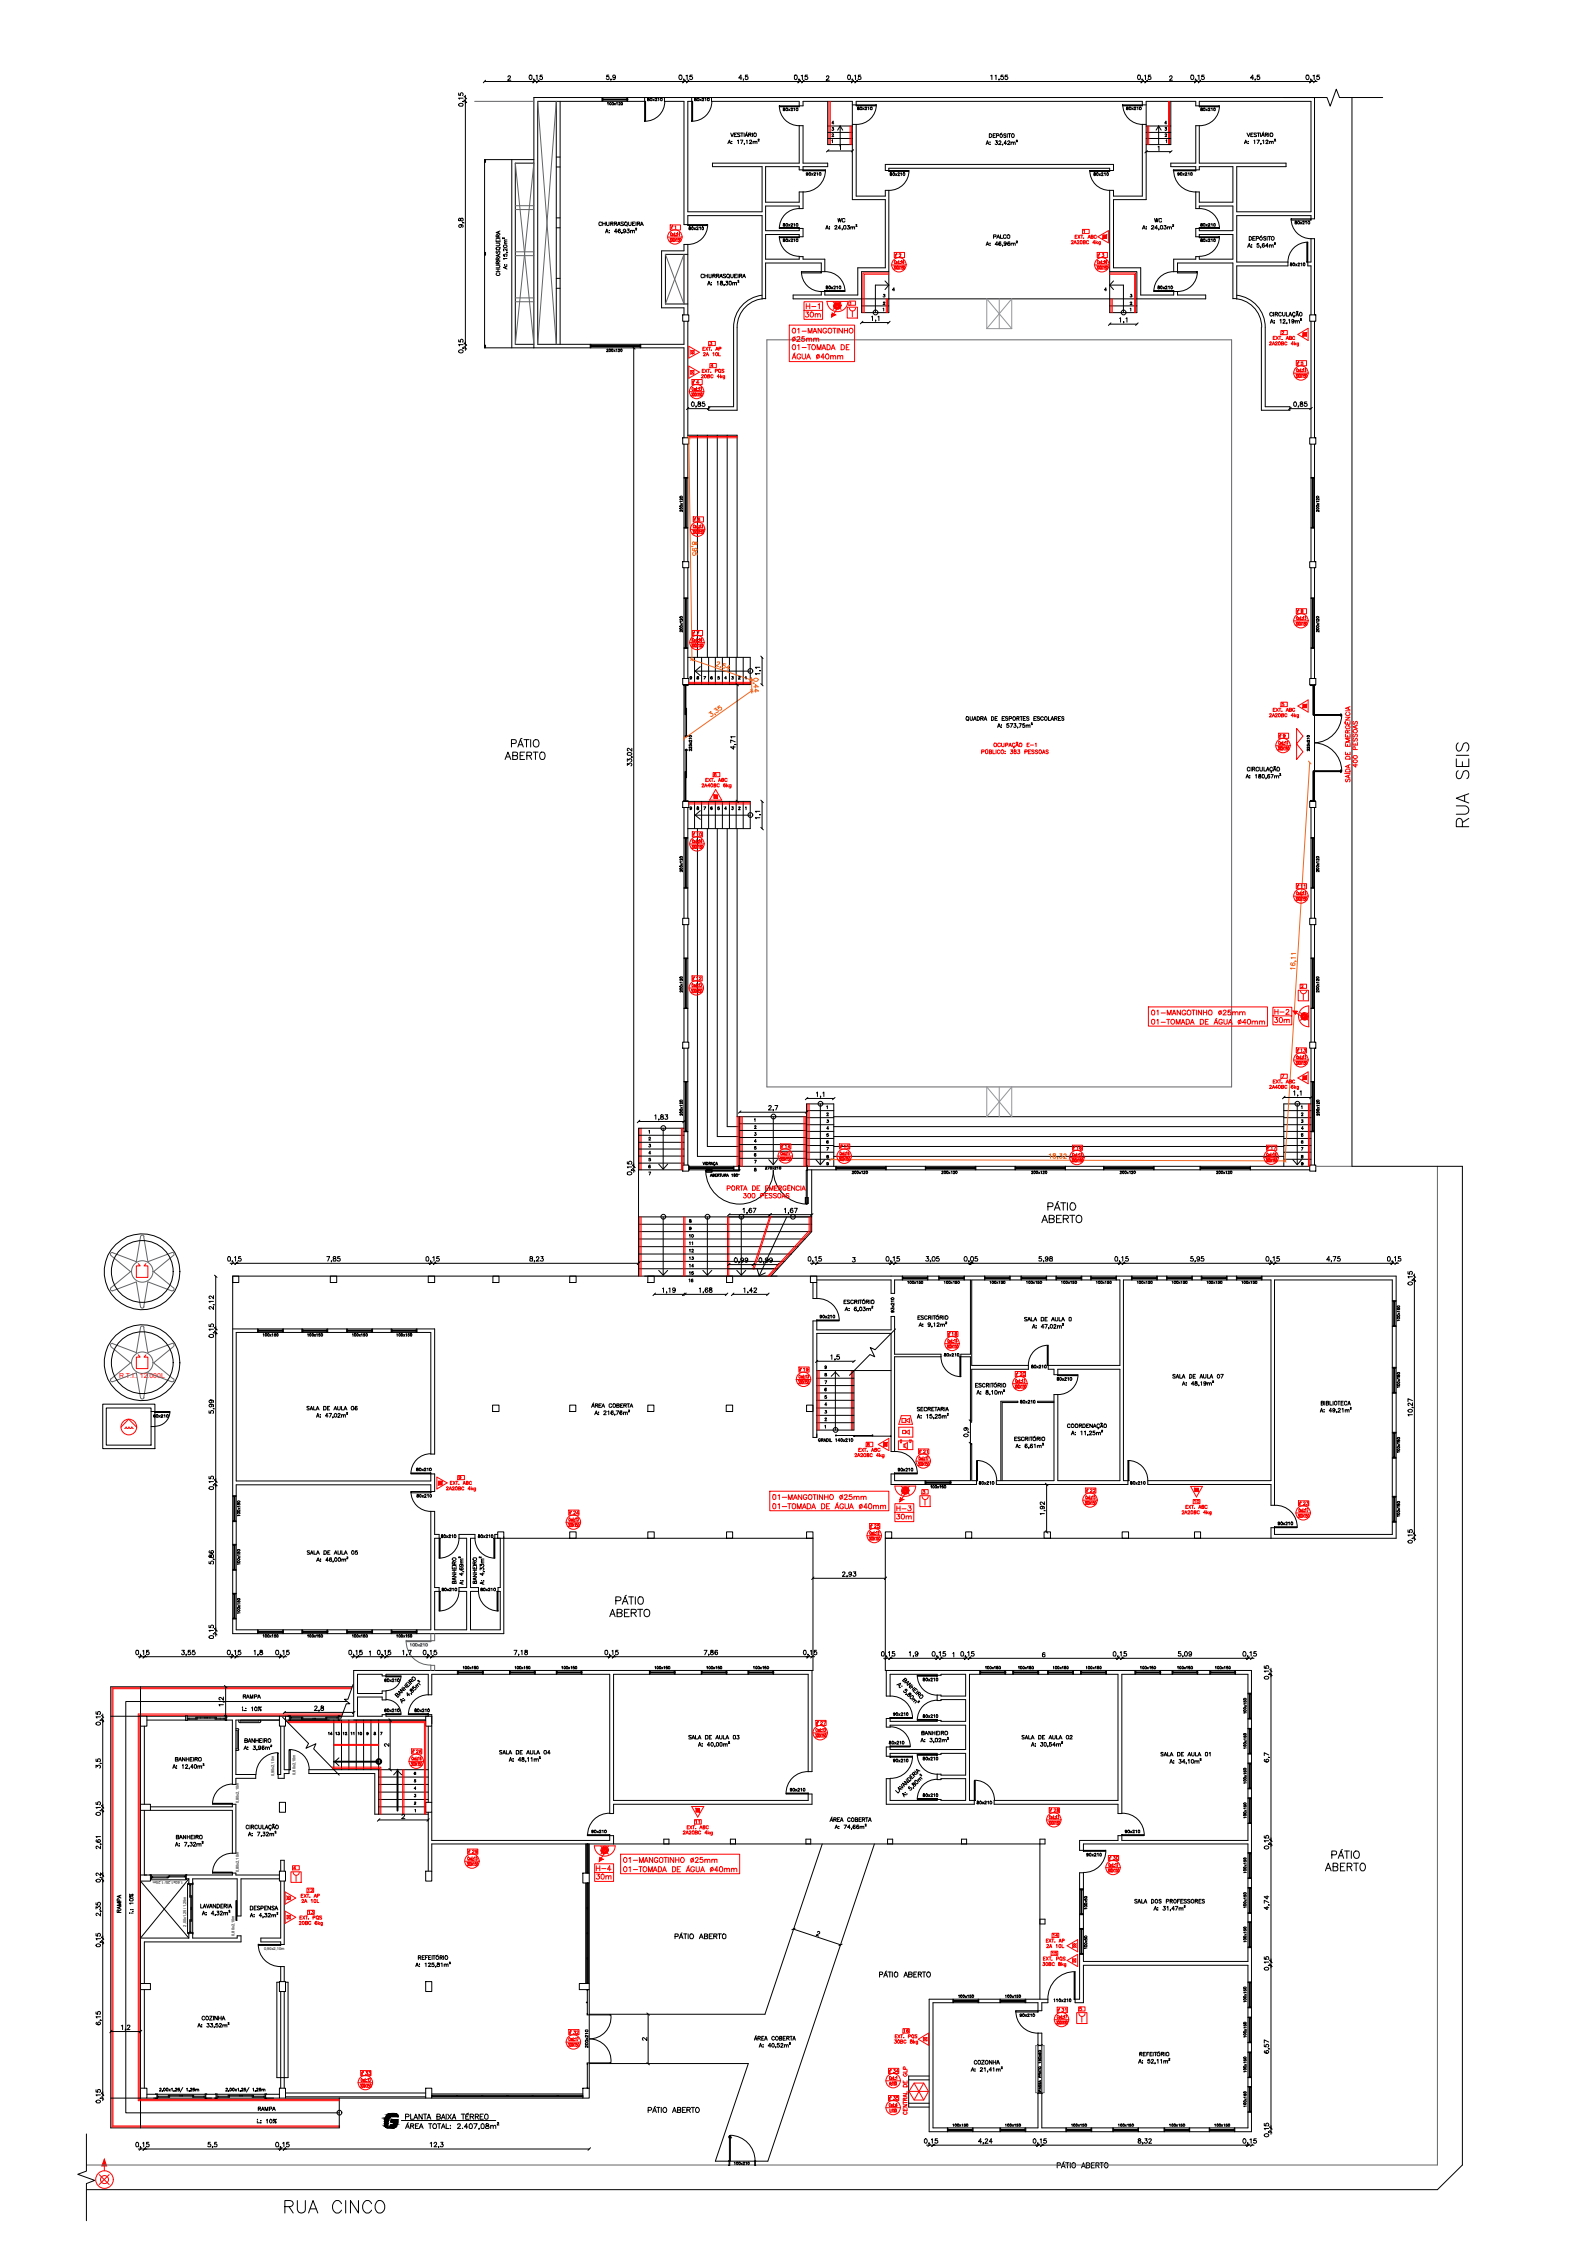
RUA SEIS
RUA CINCO
PÁTIO ABERTO
QUADRA DE ESPORTES ESCOLARES
A= 573,75m²
OCUPAÇÃO E=1
PÚBLICO: 383 PESSOAS
VESTIÁRIO
A= 17,12m²
DEPÓSITO
A= 32,42m²
CHURRASQUEIRA
A= 46,93m²
WC
A= 24,03m²
PALCO
A= 46,96m²
CIRCULAÇÃO
A= 12,19m²
DEPÓSITO
A= 5,64m²
CIRCULAÇÃO
A= 180,67m²
01-MANGOTINHO ø25mm
01-TOMADA DE ÁGUA ø40mm
PORTA DE EMERGÊNCIA
300 PESSOAS
SAÍDA DE EMERGÊNCIA
300 PESSOAS
ESCRITÓRIO
A= 6,03m²
ESCRITÓRIO
A= 9,12m²
SALA DE AULA 06
A= 47,02m²
ÁREA COBERTA
A= 216,76m²
SALA DE AULA 05
A= 48,00m²
SALA DE AULA 0
A= 47,02m²
SALA DE AULA 07
A= 48,19m²
SECRETARIA
A= 15,25m²
ESCRITÓRIO
A= 8,10m²
COORDENAÇÃO
A= 11,25m²
ESCRITÓRIO
A= 6,61m²
BIBLIOTECA
A= 49,21m²
BANHEIRO
A= 4,32m²
BANHEIRO
A= 4,32m²
RAMPA
L= 10%
BANHEIRO
A= 12,40m²
BANHEIRO
A= 5,86m²
BANHEIRO
A= 7,20m²
CIRCULAÇÃO
A= 7,32m²
SALA DE AULA 04
A= 48,11m²
SALA DE AULA 03
A= 40,00m²
SALA DE AULA 02
A= 35,04m²
SALA DE AULA 01
A= 34,10m²
BANHEIRO
A= 3,03m²
BANHEIRO
A= 3,00m²
ÁREA COBERTA
A= 74,66m²
LAVANDERIA
A= 4,32m²
DESPENSA
A= 4,32m²
REFEITÓRIO
A= 125,81m²
COZINHA
A= 33,52m²
SALA DOS PROFESSORES
A= 31,47m²
COZINHA
A= 21,41m²
REFEITÓRIO
A= 52,11m²
ÁREA COBERTA
A= 40,52m²
01-MANGOTINHO ø25mm
01-TOMADA DE ÁGUA ø40mm
PLANTA BAIXA TÉRREO
ÁREA TOTAL: 2.407,08m²