



07 PLANTA DE FORMA PLATIBANDA  
Escala 1/75







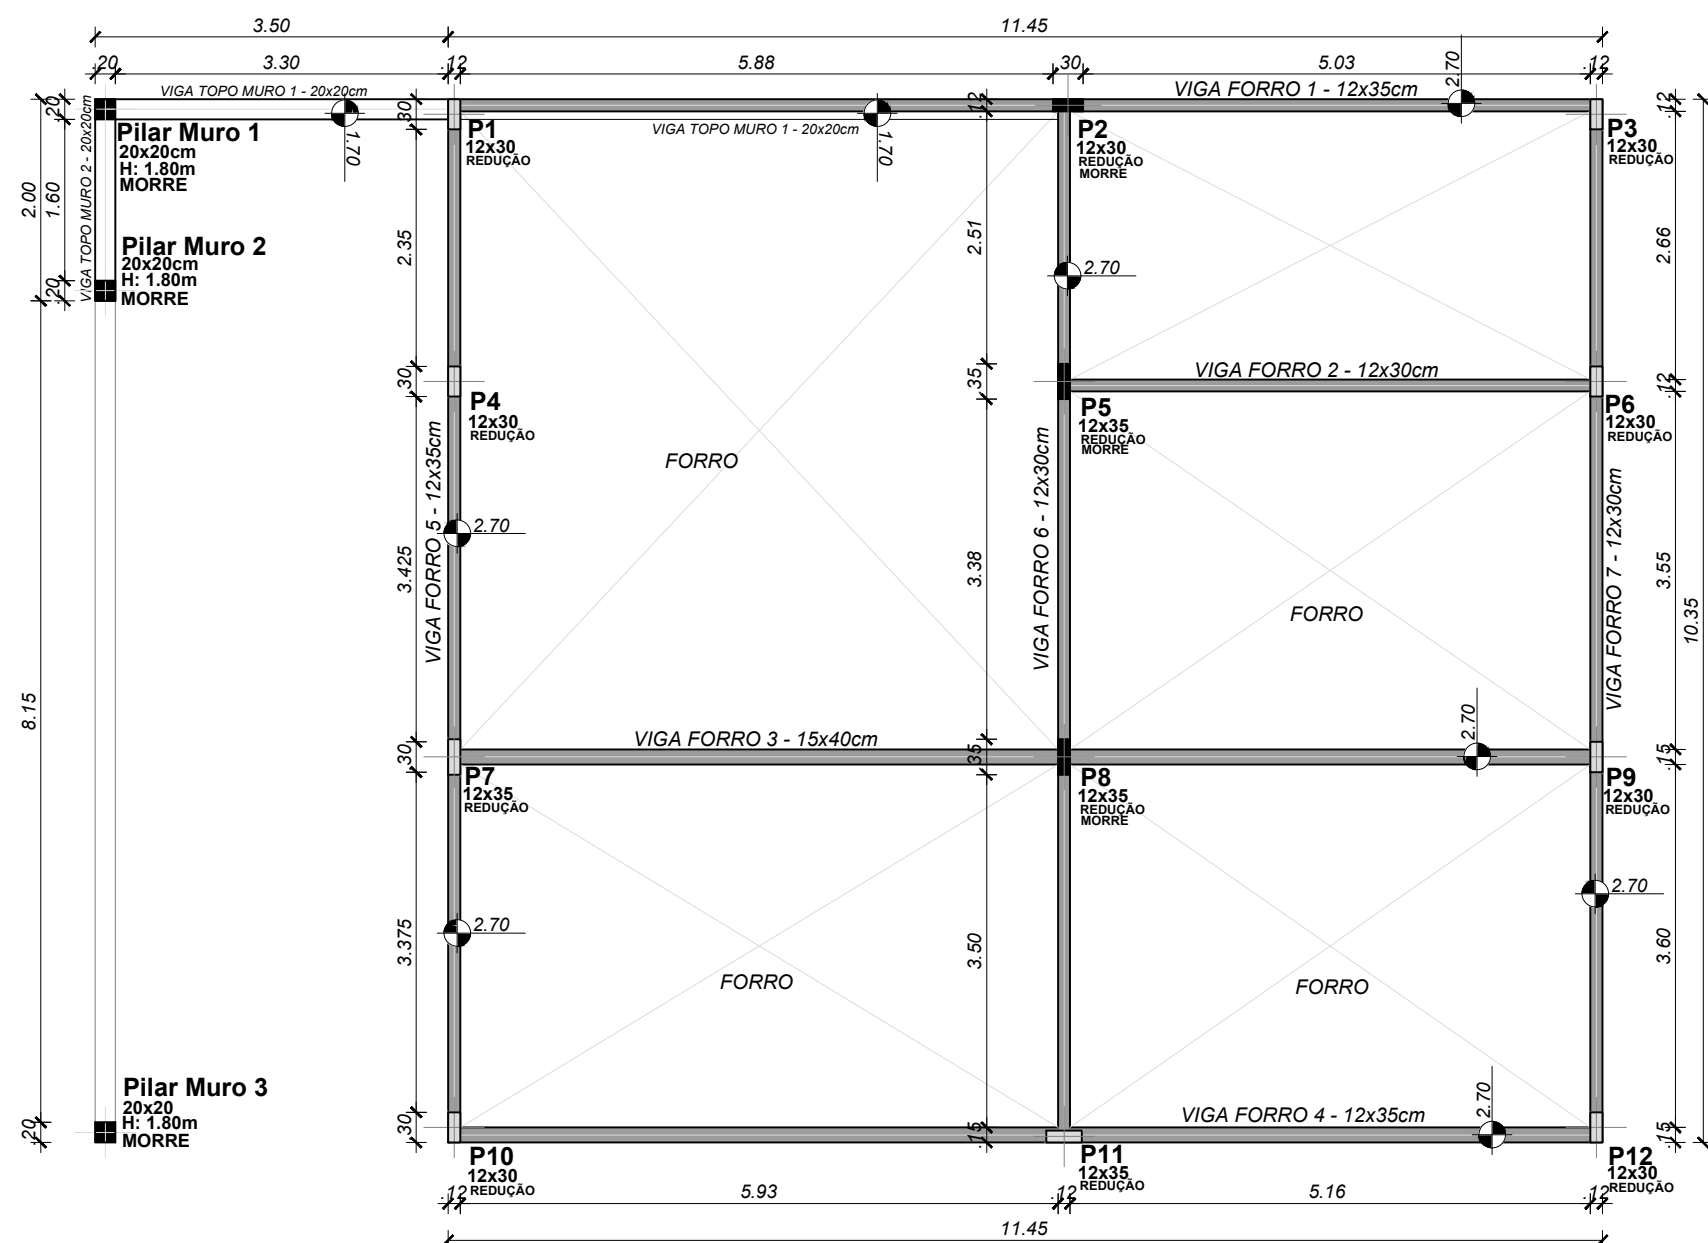


**LEGENDA:**  
Pilar - Nasce/Segue:  
Pilar - Morre:

05 PLANTA DE FORMA FORRO  
Escala 1/75

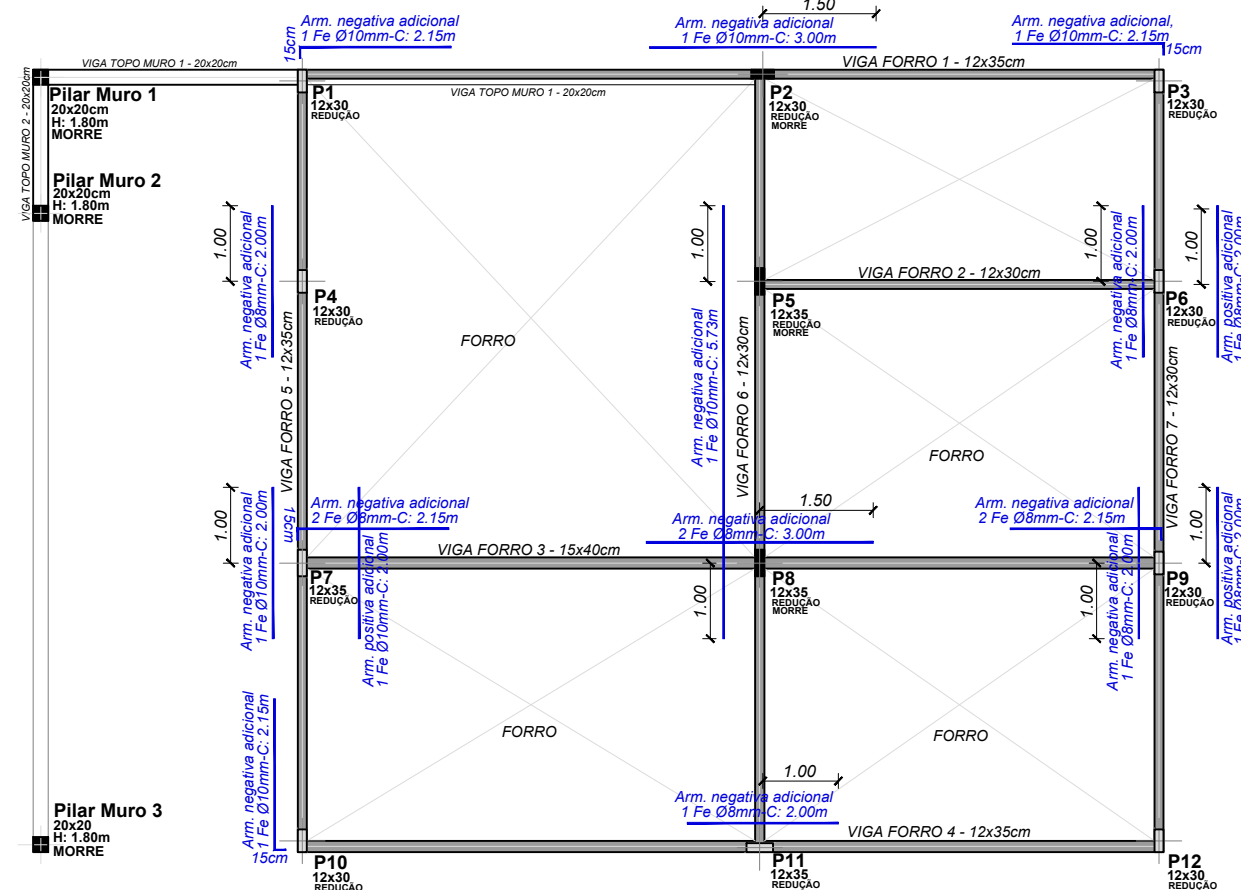

06 PLANTA DE FORMA FORRO  
Escala 1/100  
ARMADURAS ADICIONAIS

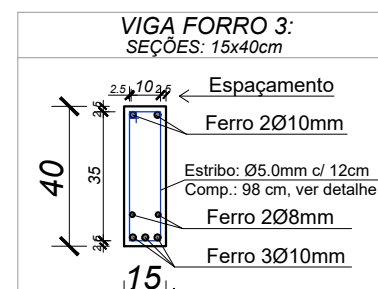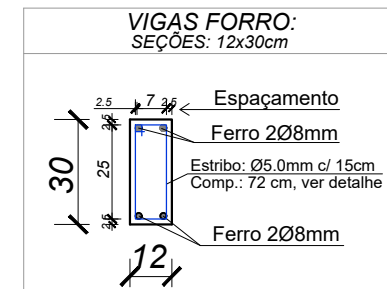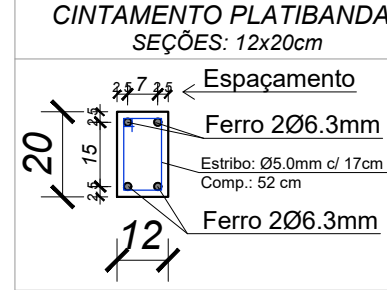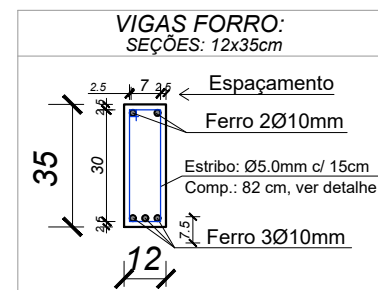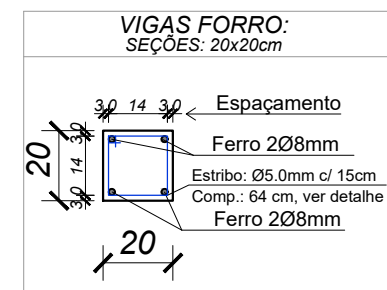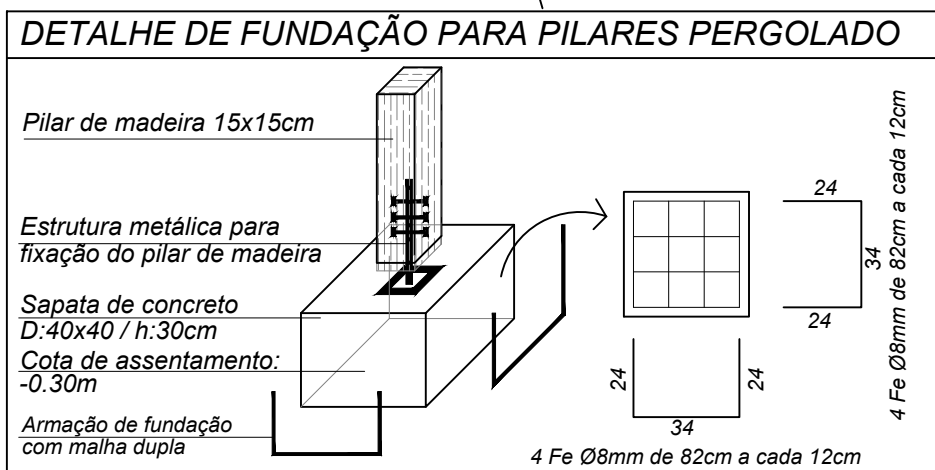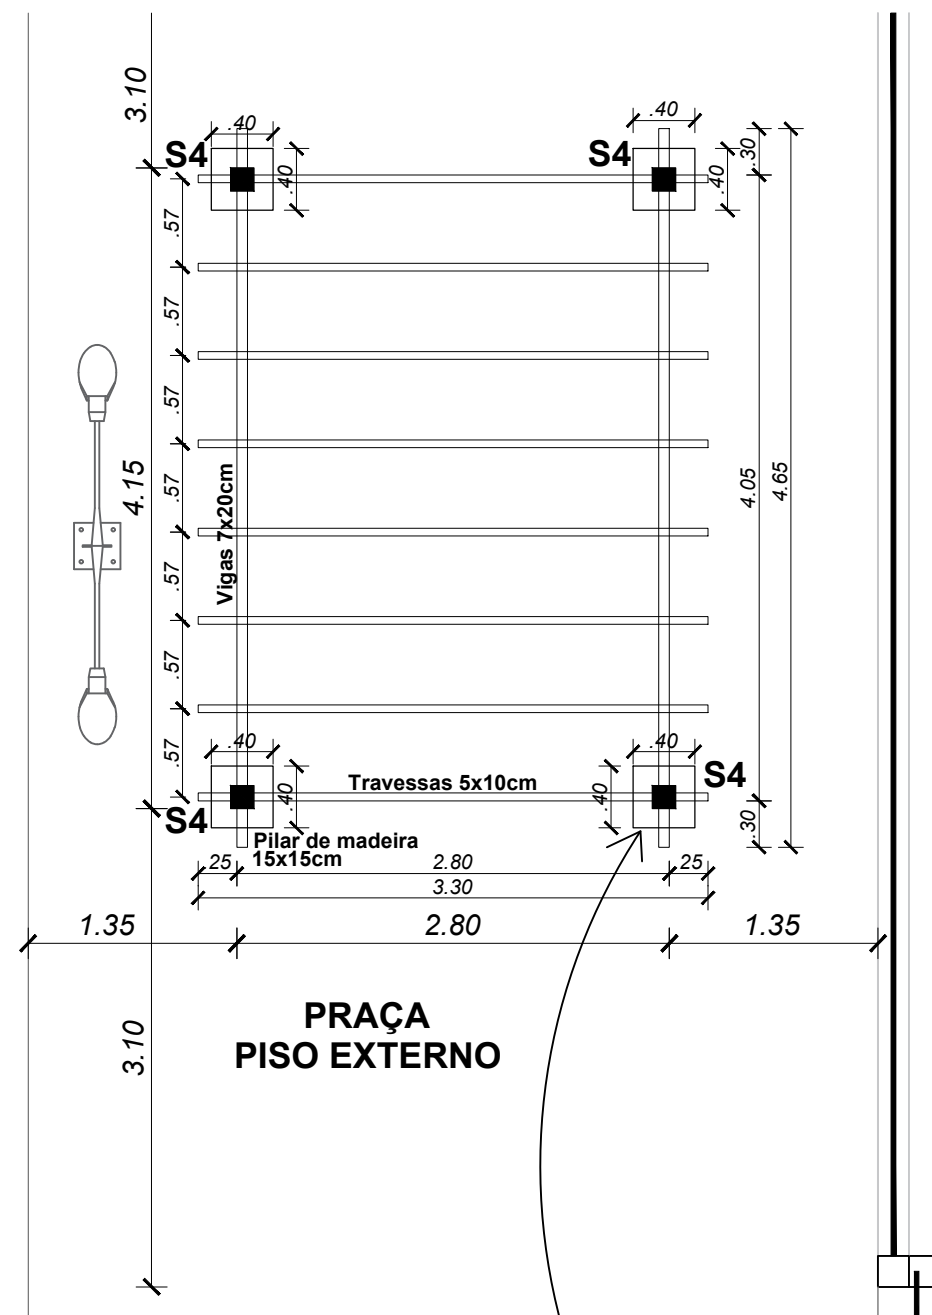

OBSERVAÇÕES:

REVISÃO	DATA	NATUREZA	ELABORAÇÃO	VERIFICAÇÃO	APROVAÇÃO
<b>PREFEITURA MUNICIPAL DE FREDERICO WESTPHALEN</b> RUA JOSÉ CAÑELLAS, 258 - CENTRO - CEP 98400-000 FONE: (55) 3744 5050 / FAX (55) 3744 3887 FREDERICOWESTPAHLEN@FREDERICOWESTPHALEN.COM.BR					
PREFEITURA MUNICIPAL: <b>JOSÉ ALBERTO PANOSSO</b> PREFEITO MUNICIPAL					
RESPONSÁVEL TÉCNICO: <b>JARDEL FELIPE KONZEN</b> CREA/RS: 233.385					
<b>AMPLIAÇÃO GARAGEM CREAS</b> CREAS (CENTRO DE REFERÊNCIA ESPECIALIZADO EM ASSISTENCIA SOCIAL)					
ASSUNTO: ESTRUCTURAL: PLANTA DE FORMA FORRO / PL. DE ARM. ADICIONAL FORRO / PL. DE FORMA PLATIBANDA / DETALHES SEÇÕES DAS VIGAS / PL. BAIXA PERGOLADO DE MADEIRA					
LOCAL: TRAVESSA ADÃO FRANCISCATTO Nº 89 - LOTE URBANO Nº 18 - Q "243", BAIRRO FÁTIMA - FREDERICO WESTPHALEN - RS					
ESCALA: INDICADA	DATA: OUTUBRO/2021	DESENHO: REVISÃO	ENGº JARDEL KONZEN		ENGº RENATO
OBSERVAÇÃO: TODAS E QUAISQUER DÚVIDAS NA INTERPRETAÇÃO DESTA PRANCHA, DEVEM SER SOLICITADAS AOS AUTORES. NÃO SERÃO ACEITAS EXECUÇÕES EM DESACORDO COM O PROJETO GRÁFICO DESTA PRANCHA SEM A DEVIDA AUTORIZAÇÃO.					PRANCHA: <b>03/04</b> ESTRUTURAL