


QUADRO DE CARGAS - I.T. (Iluminação e Tomadas)												
CD	Nº	Descrição	ILUMINAÇÃO (W)				TOMADAS (W)			TOTAL WATTS	DISJ. A	COND. mm²
			15	30	36	150	100	300	600			
CD - 01	DJ 1	Iluminação: Interna e Externa	4	9		1				480	15	2,50
	DJ 2	Tomadas: Depósito/DML/Garagem/Externo					8			800	15	2,50
	DJ 3	Espera								0	15	2,50
Carga Instalada: 1280W = (Cabo - 10 mm²) // Ramal de Ligação - 4x10mm² // N.º espaços no CD: 03										1280	W	

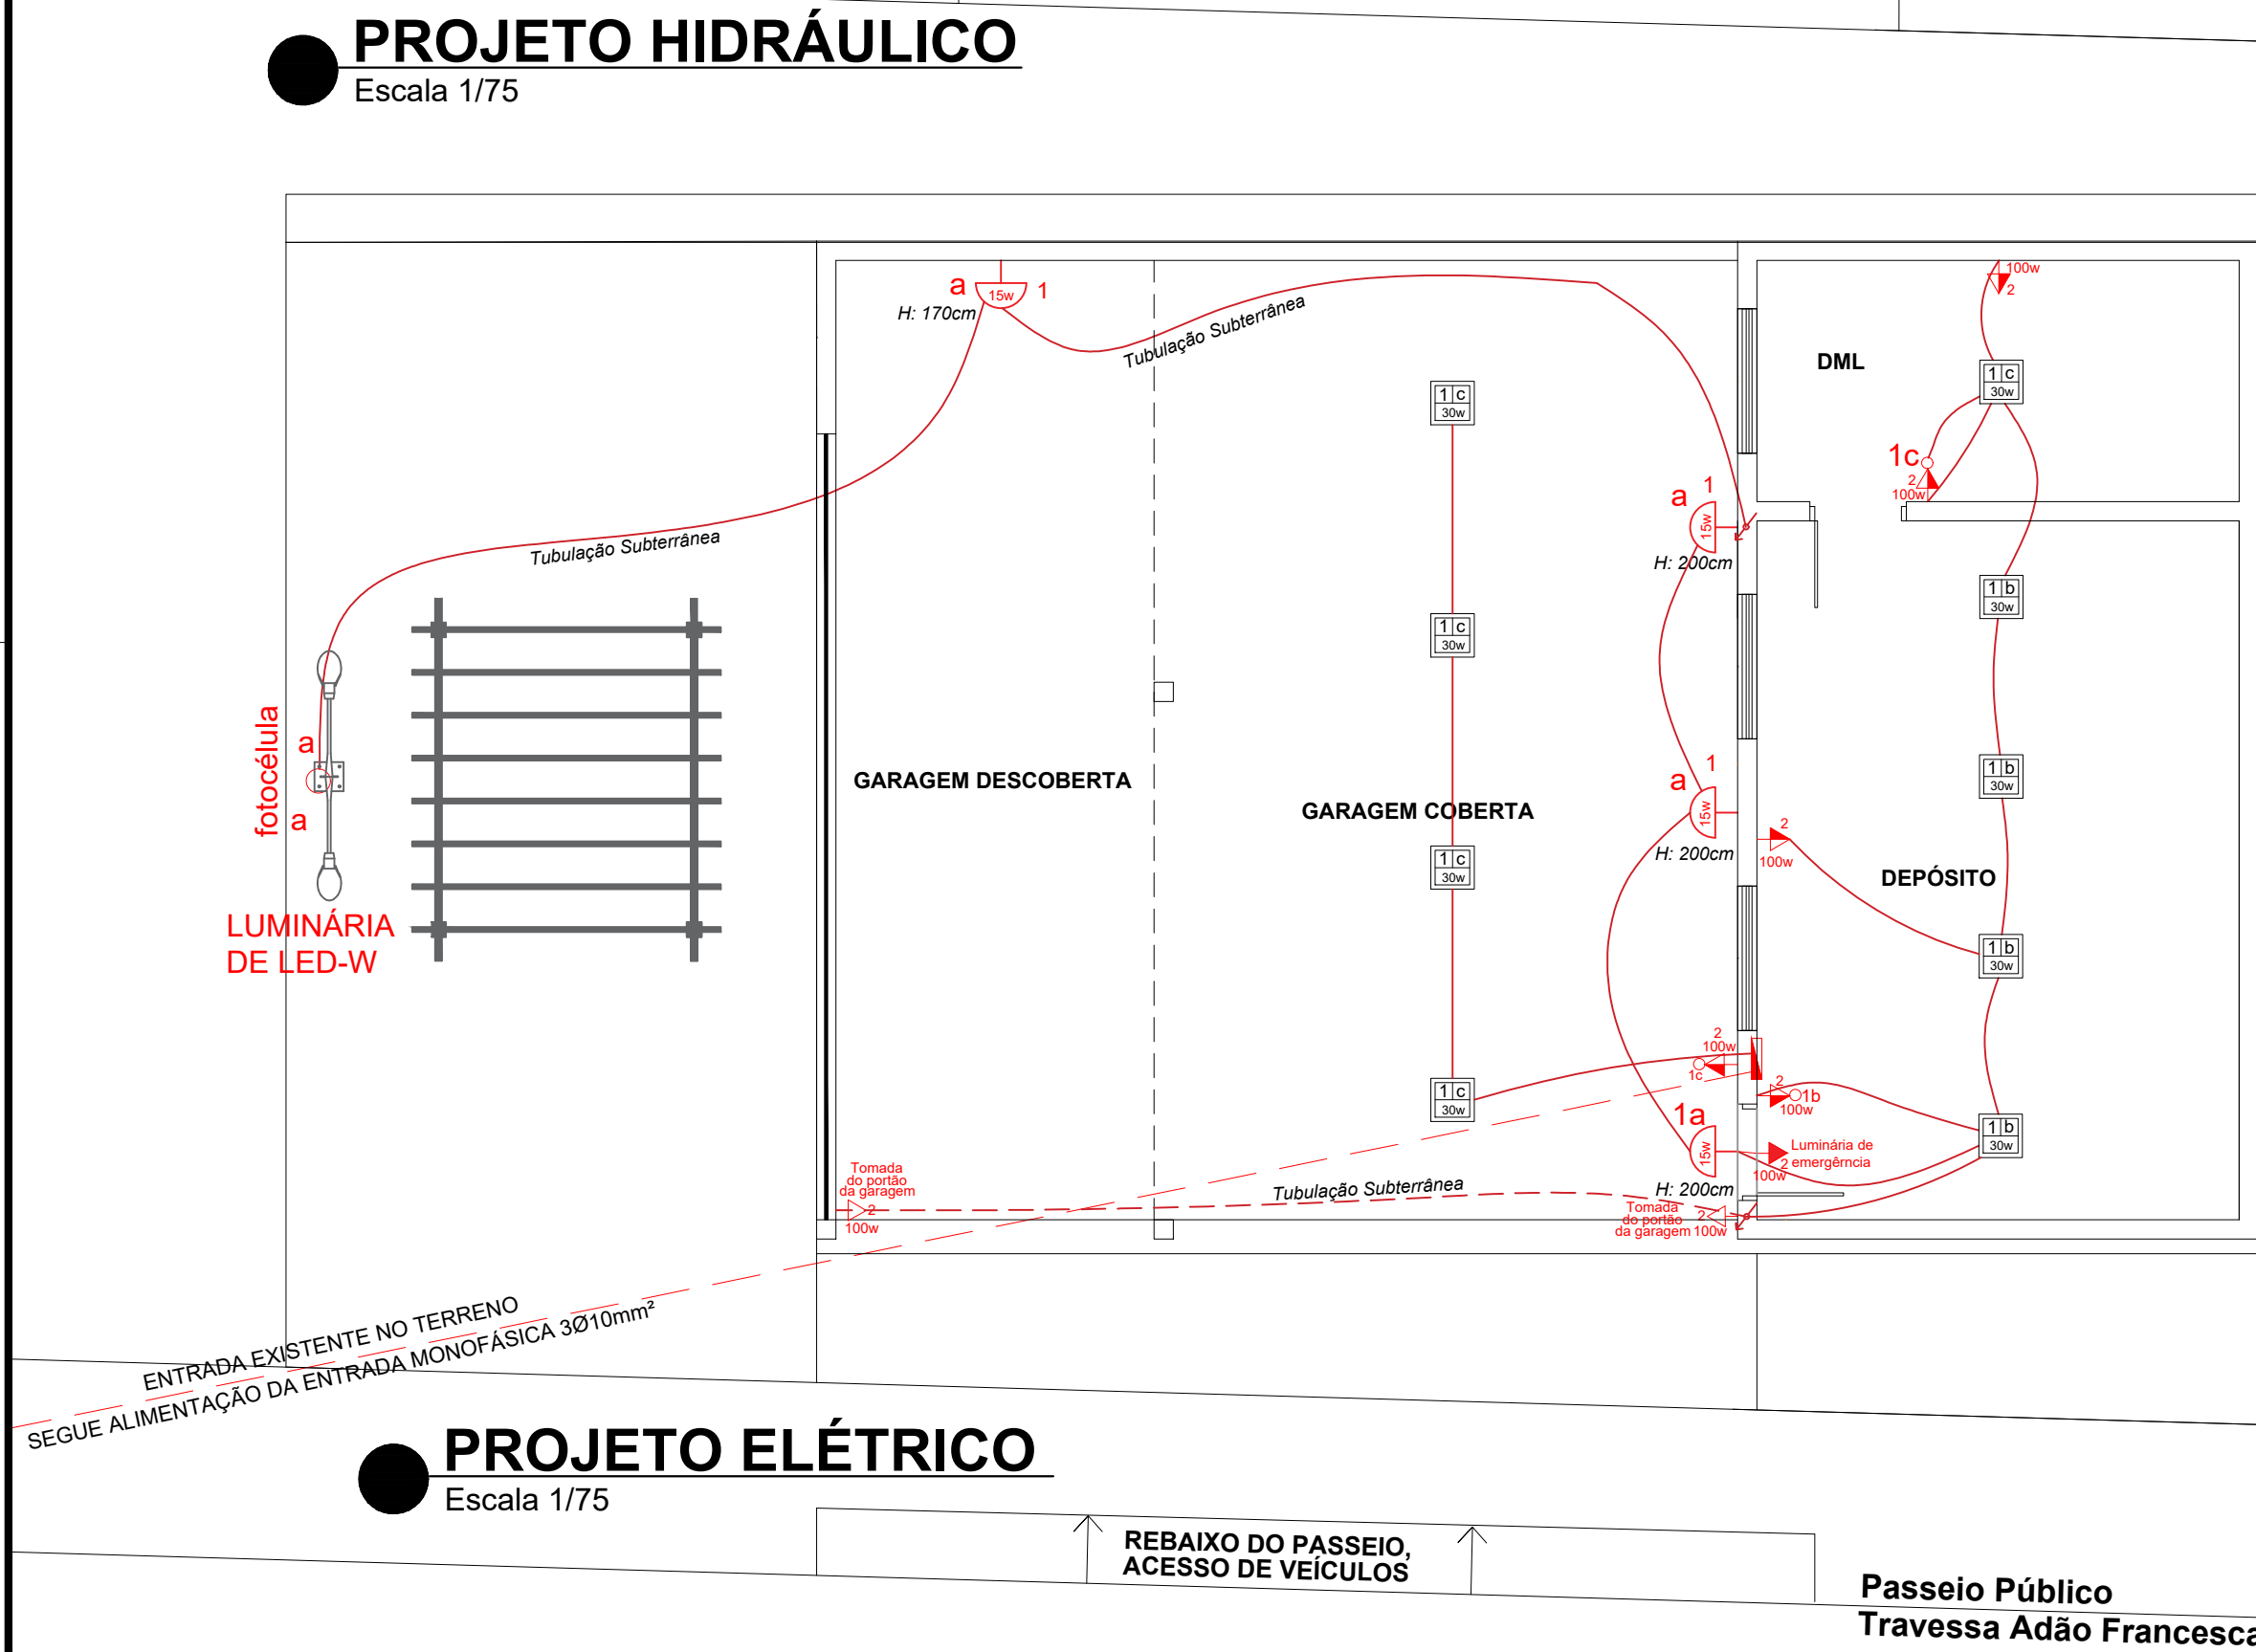

PREFEITURA MUNICIPAL DE FREDERICO WESTPHALEN
RUA JOSÉ CAÑELLAS, 258 - CENTRO - CEP 98400-000
FREDERICO WESTPHALEN - RS
FONE: (55) 3744 5050 / FAX (55) 3744 3887
FREDERICO.WESTPAHELN@FREDERICOWESTPHALEN.COM.BR

PREFEITURA MUNICIPAL:
JOSÉ ALBERTO PANOSSO
PREFEITO MUNICIPAL

RESPONSÁVEL TÉCNICO:

FREDERICO WESTPHALEN
Administração 2017-2020
JUNTOS PODEMOS MAIS

PROJETO
CREAS (CENTRO DE REFERÊNCIA ESPECIALIZADO EM ASSISTENCIA SOCIAL)
COMPLEMENTARES: PLANTAS BAIXAS ELÉTRICO E HIDRÁULICO/
DETALHES

LOCAL
TRAVESSA ADÃO FRANCISCATTO Nº 89 - LOTE URBANO Nº 18 - Q "243", LOTEAMENTO MANFIO, BAIRRO FÁTIMA - FREDERICO WESTPHALEN - RS

ESCALA:
INDICADA

DATA:
MARÇO/2022

DESENHO
ARQ. PATRICIA

REVISÃO
ENGº JARDEL KONZEN

PRANCHA:
01/01
COMPLEMENTARES

OBSERVAÇÃO:
TODAS E QUAISQUER DÚVIDAS NA INTERPRETAÇÃO DESTA PRANCHA, DEVEM SER SOLICITADAS AOS AUTORES. NÃO SERÃO ACEITAS EXECUÇÕES EM DESACORDO COM O PROJETO GRÁFICO DESTA PRANCHA SEM A DEVIDA AUTORIZAÇÃO.