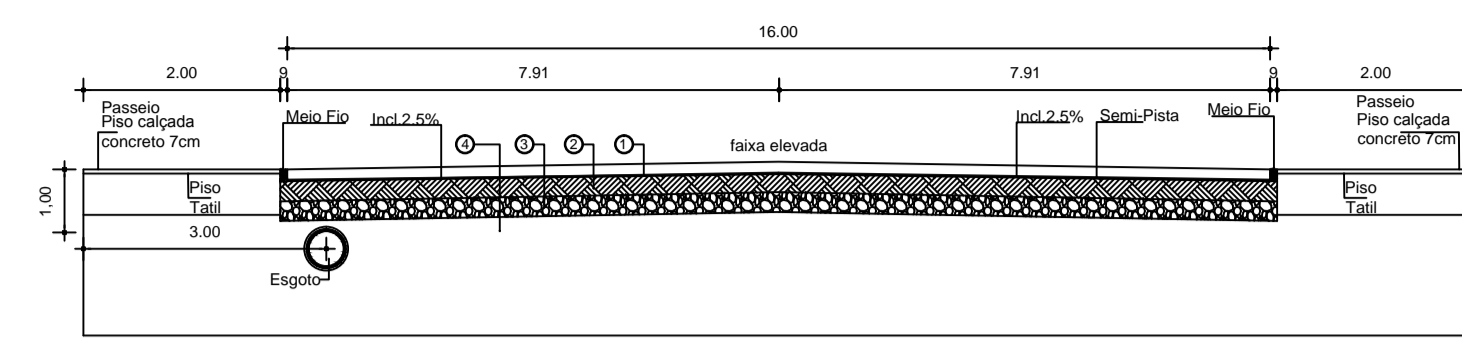

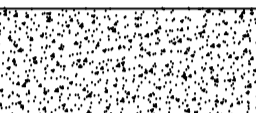
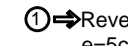
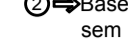

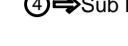





01 CORTE TRANSVERSAL SEM ESCALA



- LEGENDA
-  CANTEIROS A EXECUTAR - Meio-Fio Moldado In Loco, com forma em madeira Fck: 15 MPa
  -  Revestimento em CBUQ e=5cm

-  Revestimento em CBUQ e=5cm
-  Base estabilizada de Brita Graduada n°1 e 2 sem Mistura Esp 15cm Grau de Compactação 100%
-  Sub Base estabilizada com Macadame Esp 20 cm
-  Sub Leito Compactado
-  Tratamento Superficial Duplo 5cm: Imprimação, Emulsão, Brita Zero, Emulsão, Brita Zero
-  Meio-Fio Moldado In Loco, com forma em madeira Fck: 15 MPa

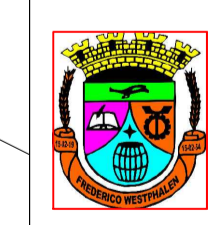PREF MUNICIPAL DE FREDERICO WESTPHALEN-RS



OBRA: PAVIMENTAÇÃO ACESSO AV. INDUSTRIAL E FRED. WEST.  
 LOCAL: TREVO ACESSO PARQUE DE EXPOSIÇÕES

PAVIMENTAÇÃO ASFALTICA

PROPRIETÁRIO: \_\_\_\_\_  
 RESPONSÁVEL PROJETO: \_\_\_\_\_  
 RESPONSÁVEL EXECUÇÃO: \_\_\_\_\_

INDPL01  
 DESENHOS: FV  
 ESCALAS: 1: 250  
 DATA: jan/2018