



CAMPO SOCIETY

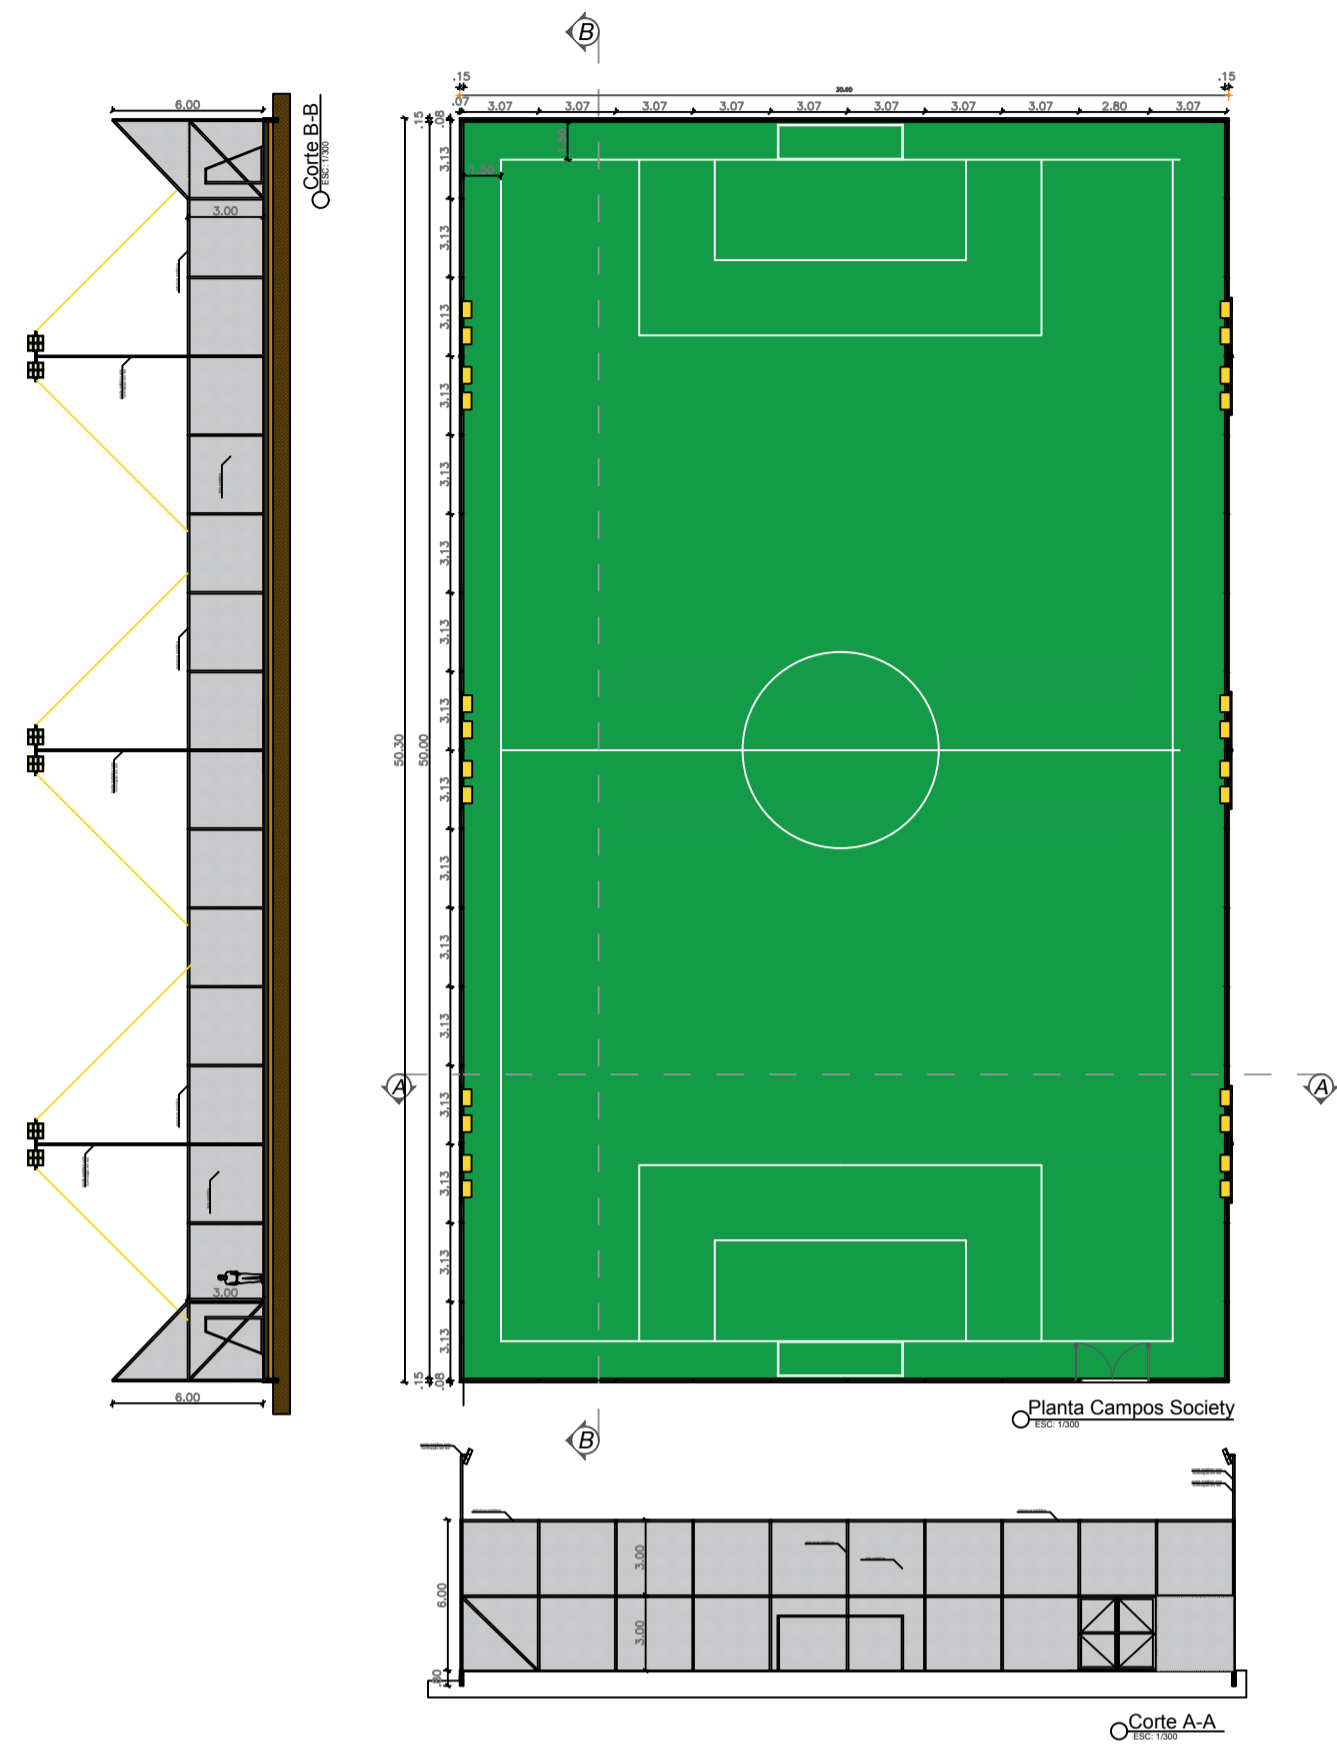

CAMPO FUTEBOL AREIA

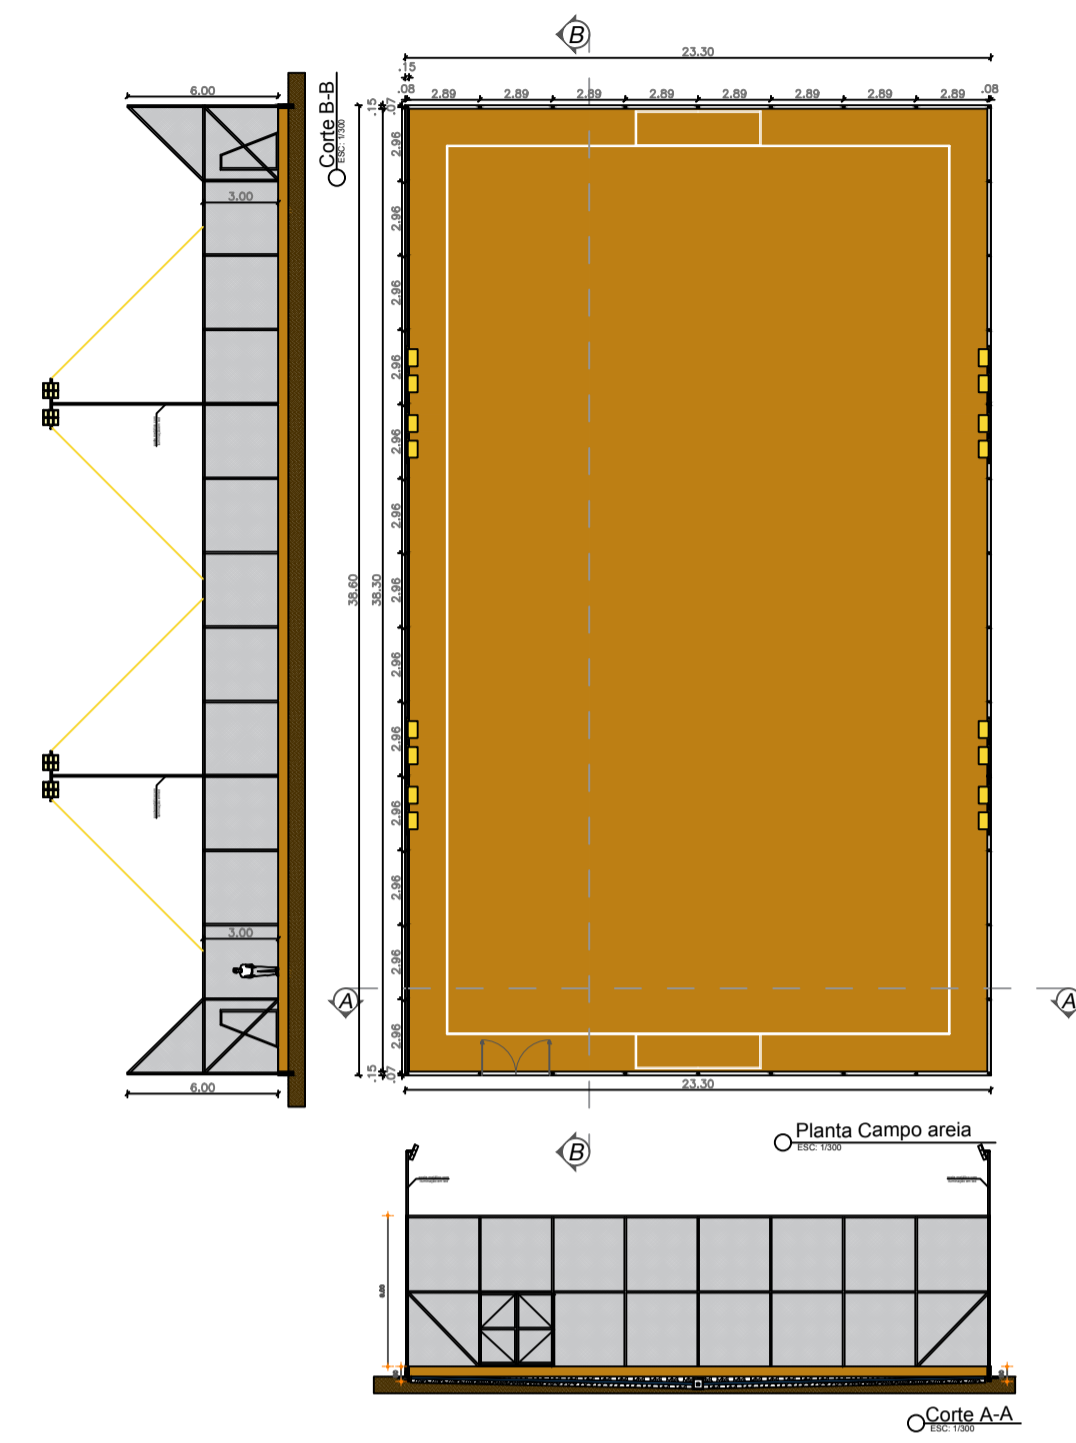




LOCALIZAÇÃO



- LEGENDA:
- 1- BARRIL AUTOMÓVEL CLUBE
 - 2- PISTA DE SKATE
 - 3- CAMPO SOCIETY (PROPOSTA)
 - 4- CAMPO FUTEBOL DE AREIA (PROPOSTA)
 - 5- VESTIÁRIOS E BANHEIROS (PROPOSTA)
 - 6- ESPAÇO DE EVENTOS
 - 7- KARTÓDROMO MUNICIPAL
 - 8- TRILHEIROS DO BARRIL
 - 9- ARQUIBANCADA

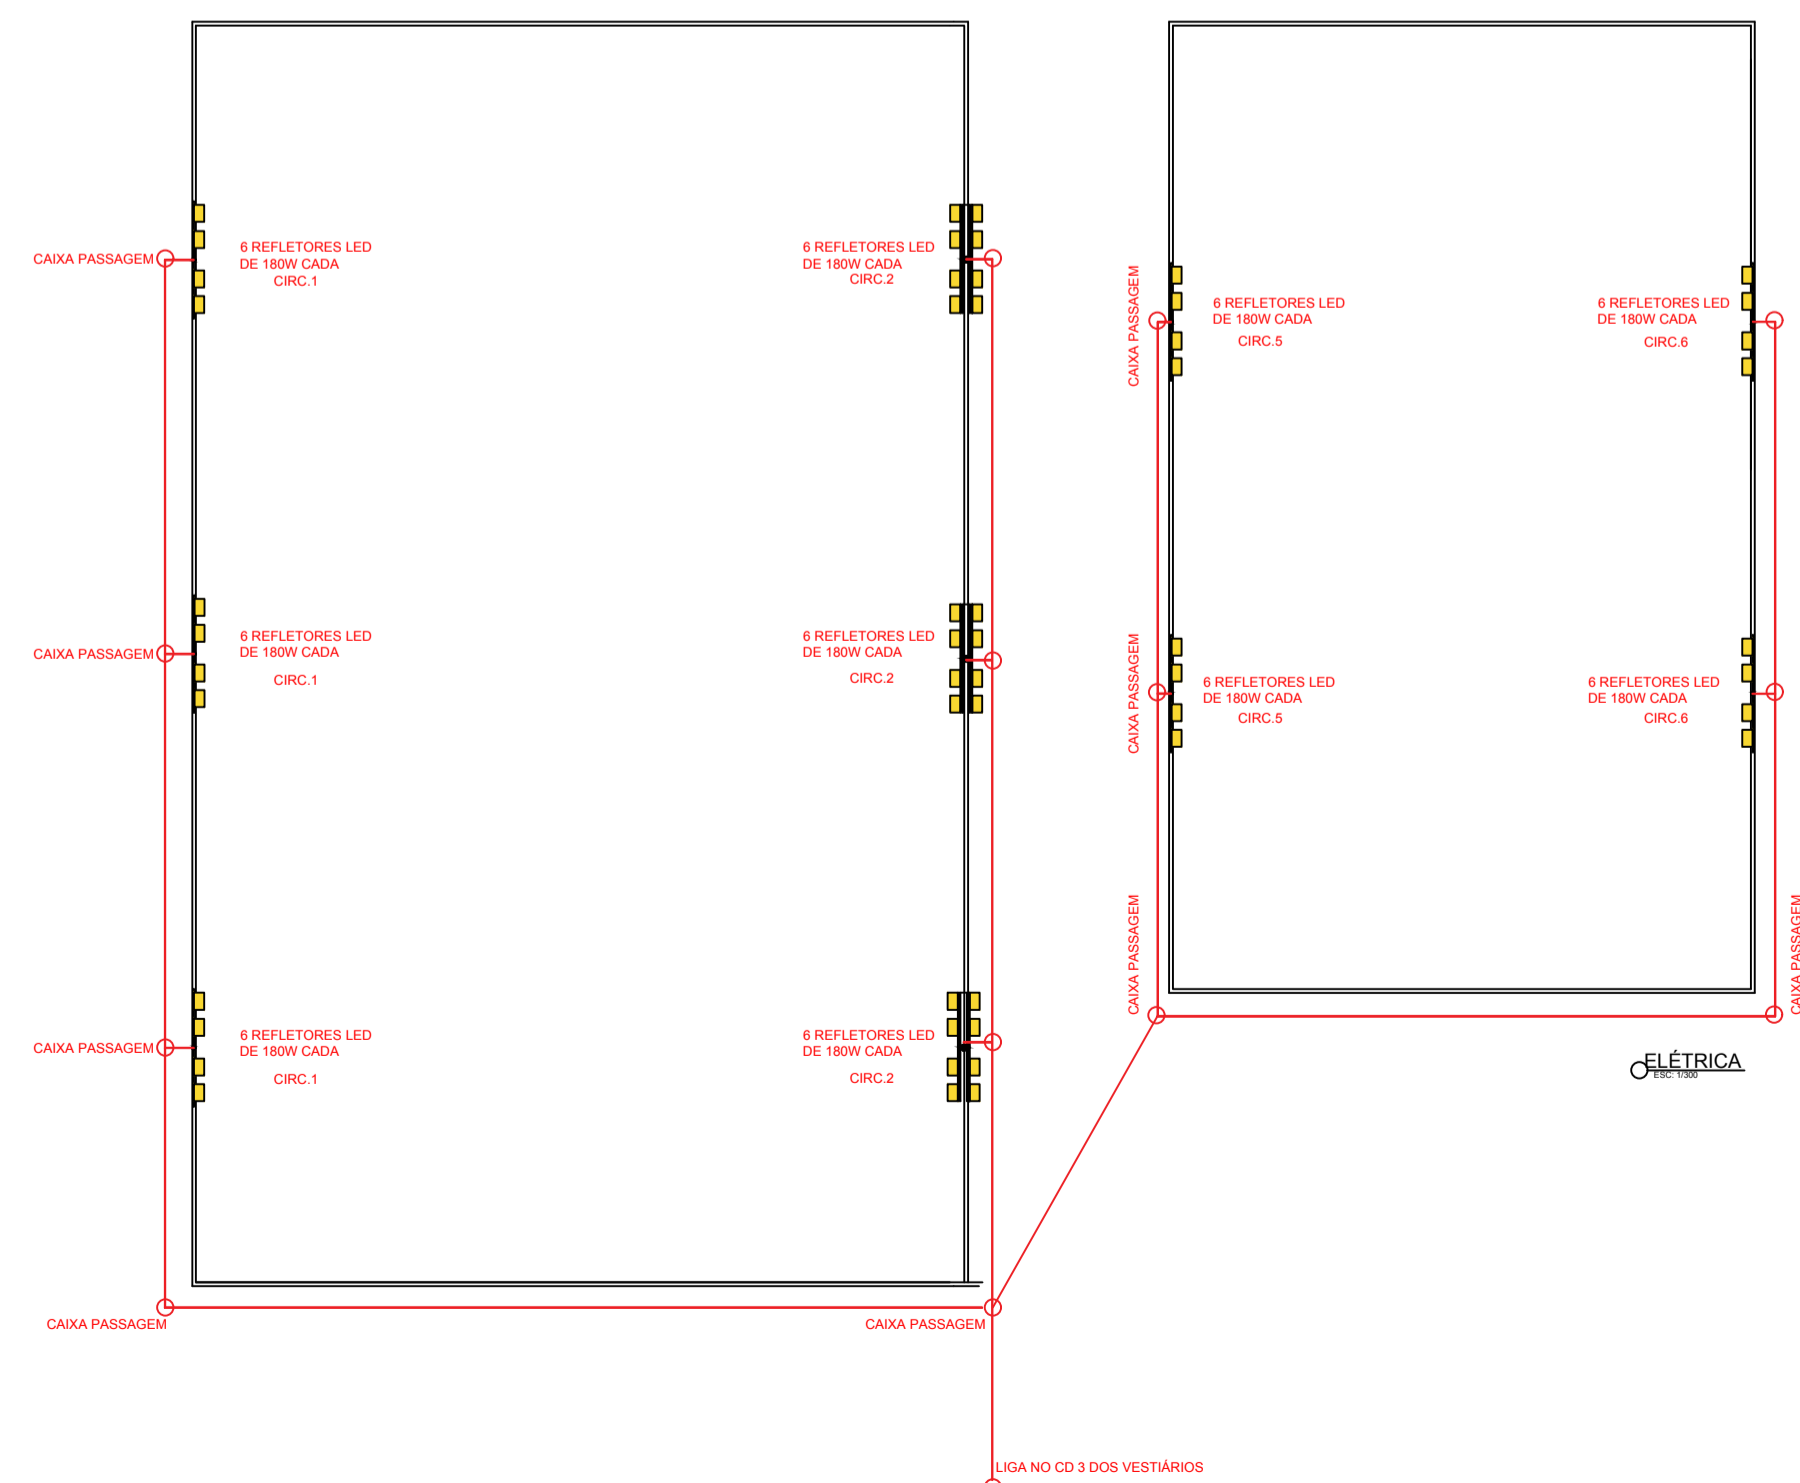CAMPOS ELÉTRICA



 <p>PREFEITURA MUNICIPAL DE FREDERICO WESTPHALEN</p> <p>RUA JOSÉ CAÑELLAS, 258 - CENTRO - CEP 98400-000 FREDERICO WESTPHALEN - RS FONE: (55) 3744 5050 / FAX (55) 3744 3887 FREDERICOWESTPAHLEN@FREDERICOWESTPHALEN.COM.BR</p>	
<p>PREFEITURA MUNICIPAL:</p> <p>JOSÉ ALBERTO PANOSSO PREFEITO</p>	
<p>RESPONSÁVEL TÉCNICO:</p> <p>JOÃO MANDEL BALESTRIN CREA: RS 501.439/358</p>	
 <p>FREDERICO WESTPHALEN Administração 2017-2020 JUNTOS PORÉMOS MAIS</p>	
PROJETO	CAMPOS DE FUTEBOL PARQUE DE EXPOSIÇÃO
ASSUNTO	PROJETO CAMPO SOCIETY E CAMPO DE AREIA
LOCAL	PARQUE MONSENHOR VITOR BASTISTELA - BAIRRO BARRILENSE - RODOVIA 386 KM 30 FREDERICO WESTPHALEN
ESCALA: NO DESENHO	DATA: DEZEMBRO/2021
DESENHO	GUILHERME
REVISÃO	JOÃO
<p>OBSERVAÇÃO:</p> <p>TODAS E QUAISQUER DÚVIDAS NA INTERPRETAÇÃO DESTES PROJETO, DEVEM SER SOLICITADAS AOS AUTORES, NÃO SERÃO ACEITAS EXECUÇÕES EM DESACORDO COM O PROJETO GRÁFICO DESTA PRANCHA SEM A DEVIDA AUTORIZAÇÃO.</p>	
<p>PRANCHA: 02/03 ARQ - A1</p>	