


LOCALIZAÇÃO




LEGENDA:
1- BARRIL AUTOMÓVEL CLUBE
2- PISTA DE SKATE
3- CAMPO SOCIETY (PROPOSTA)
4- CAMPO FUTEBOL DE AREIA (PROPOSTA)
5- VESTIÁRIOS E BANHEIROS (PROPOSTA)
6- ESPAÇO DE EVENTOS
7- KARTÓDROMO MUNICIPAL
8- TRILHEIROS DO BARRIL
9- ARQUIBANCADA


ARQUIBANCADAS

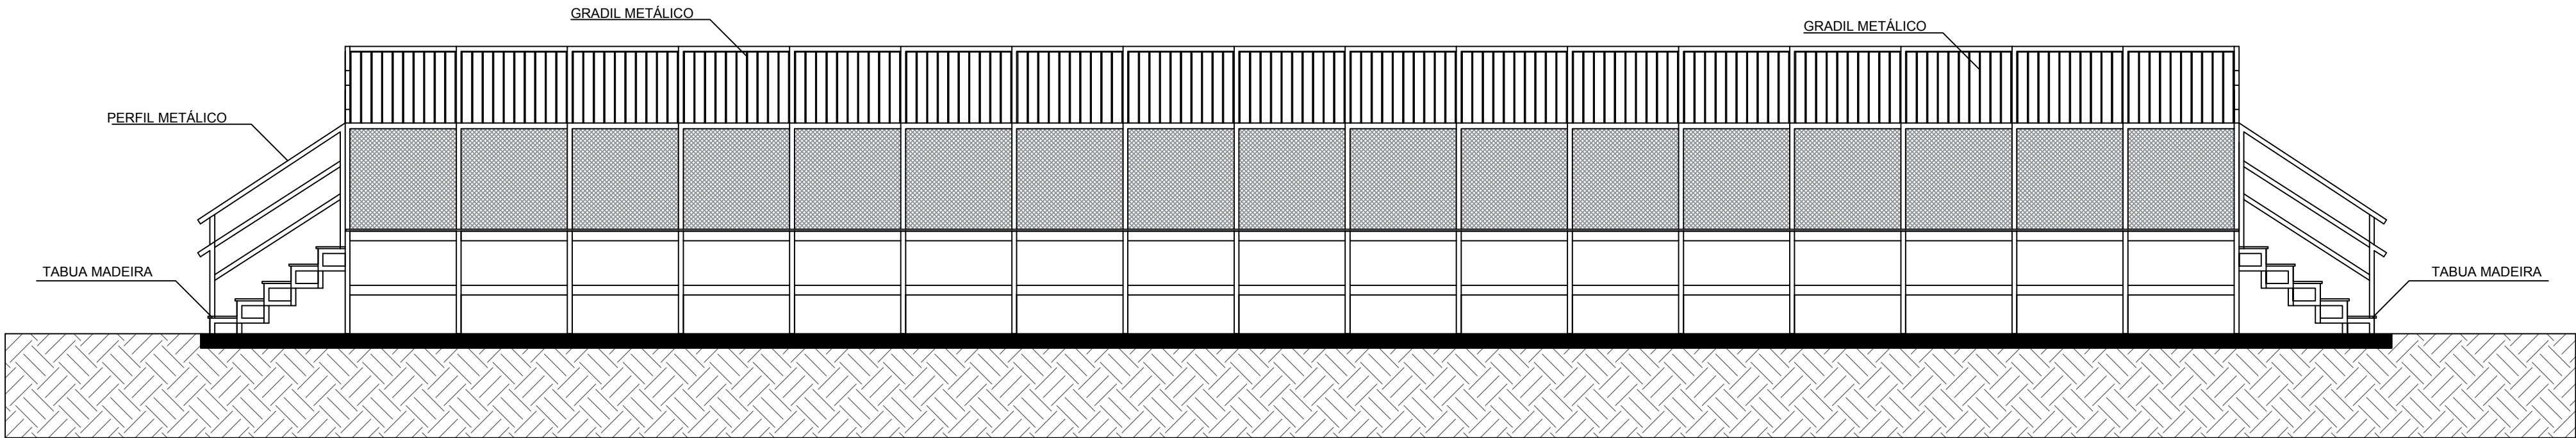

VISTA FRONTAL
ESC: 1/50


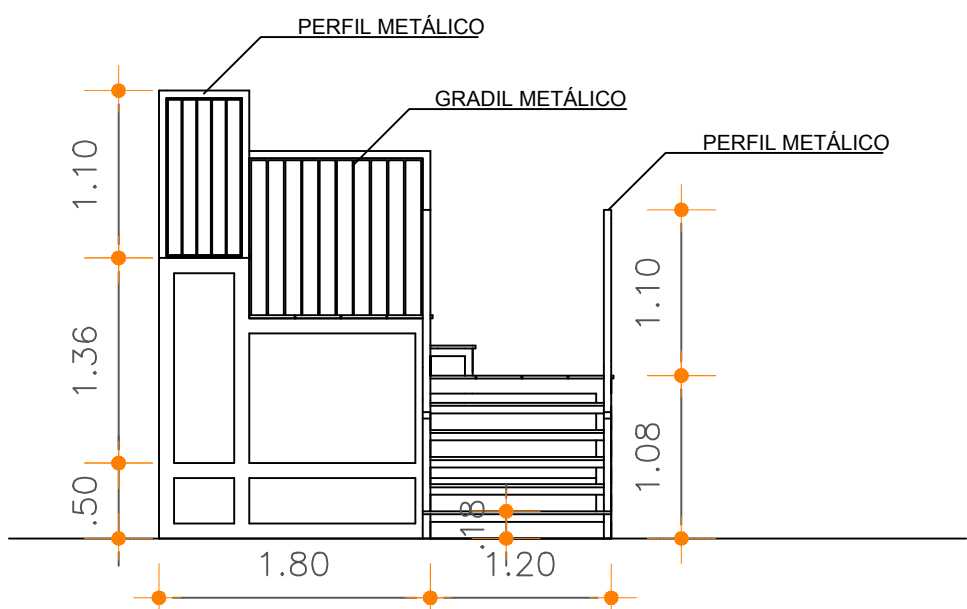


VISTA LATERAL
ESC: 1/50

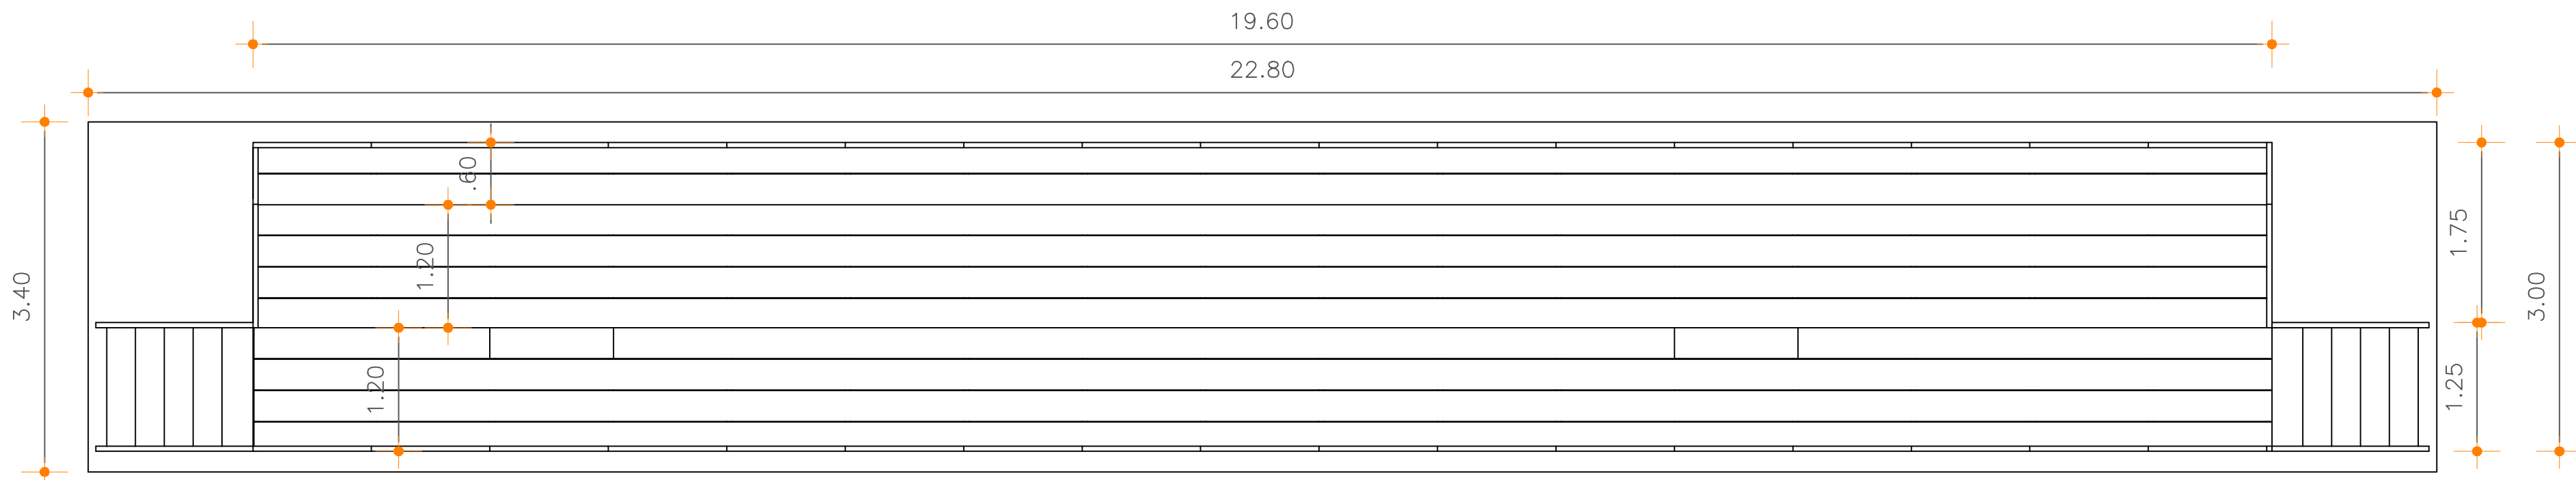

PLANTA BAIXA
ESC: 1/50

PERSPECTIVAS 3D

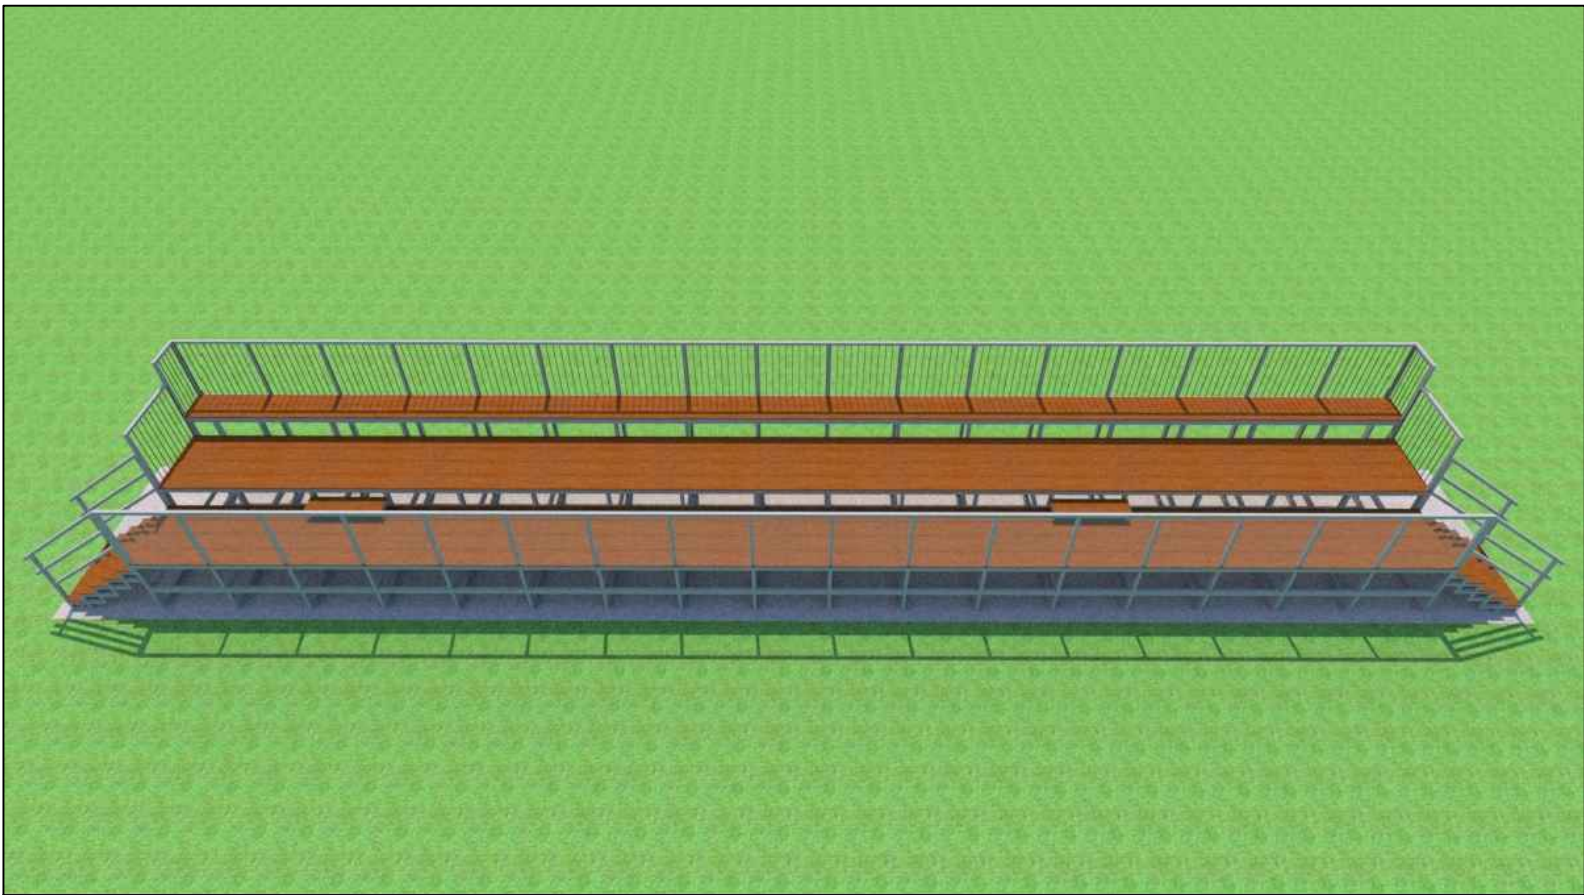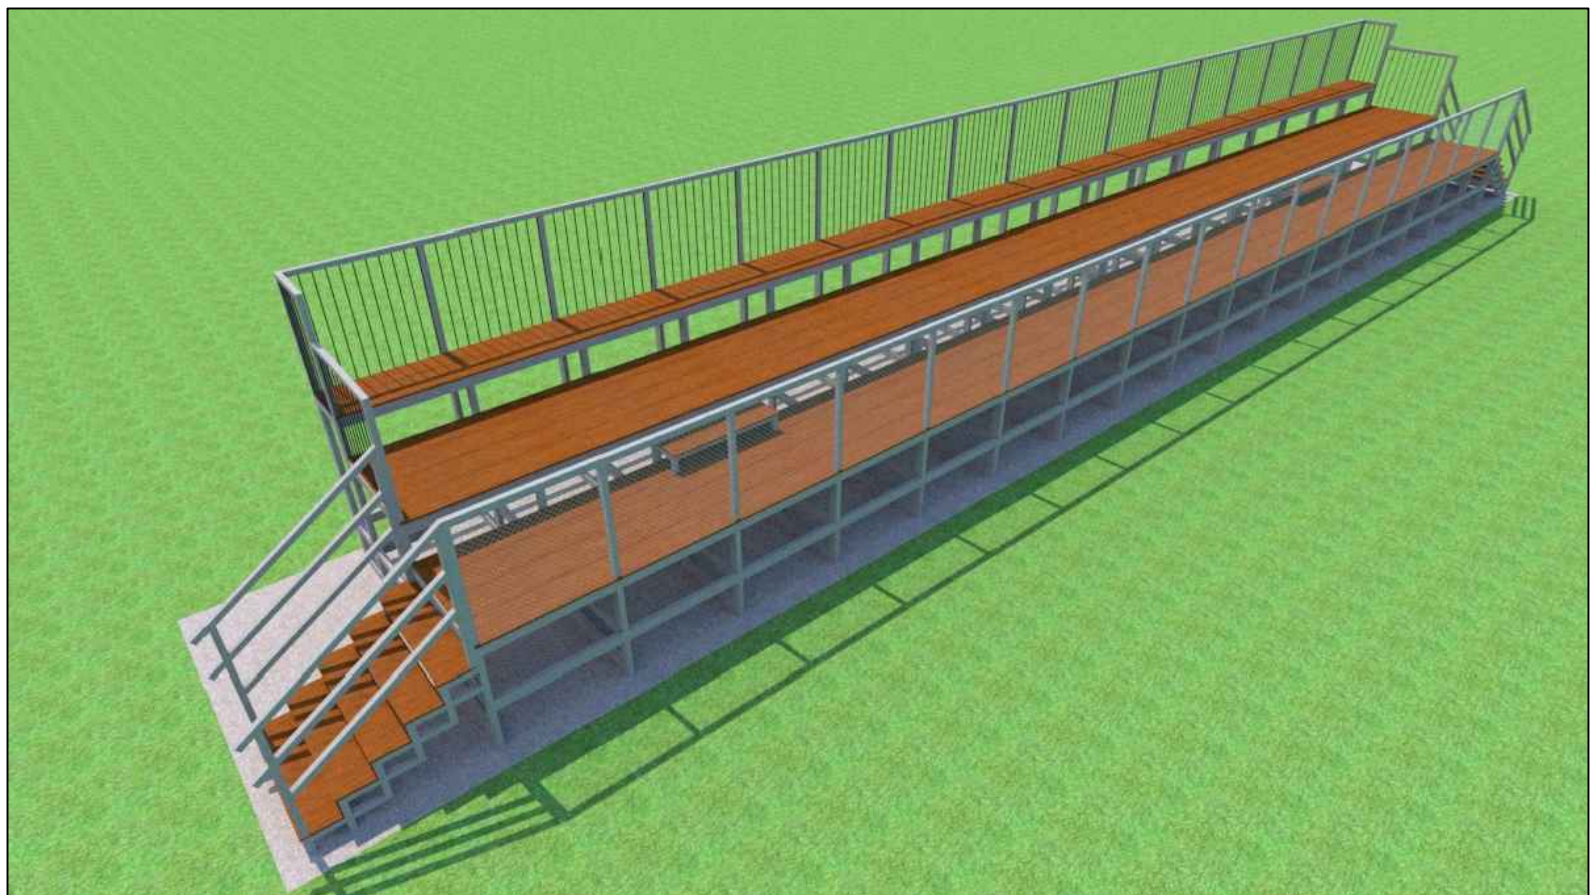



**PREFEITURA MUNICIPAL DE
FREDERICO WESTPHALEN**
RUA JOSÉ CAÑELLAS, 258 - CENTRO - CEP 98400-000
FREDERICO WESTPHALEN - RS
FONE: (55) 3744 5050 / FAX (55) 3744 3887
FREDERICOWESTPAHELN@FREDERICOWESTPHALEN.COM.BR

PREFEITURA MUNICIPAL:

JOSÉ ALBERTO PANOSSO
PREFEITO

RESPONSÁVEL TÉCNICO:

JOÃO MANOEL BALESTRIN
CREA: RS 501.439.935-8

PROJETO	CAMPOS DE FUTEBOL PARQUE DE EXPOSIÇÃO		
ASSUNTO	PROJETO ARQUIBANCADA METÁLICA		
LOCAL	PARQUE MONSENHOR VITOR BASTISTELA - BAIRRO BARRILENSE - RODOVIA 386 KM 30 FREDERICO WESTPHALEN		
ESCALA: NO DESENHO	DATA: DEZEMBRO/2021	DESENHO REVISÃO	GUILHERME JOÃO
OBSERVAÇÃO: TODAS E QUAISQUER DÚVIDAS NA INTERPRETAÇÃO DESTES PROJETOS, DEVEM SER SOLICITADAS AOS AUTORES. NÃO SERÃO ACEITAS EXECUÇÕES EM DESACORDO COM O PROJETO GRÁFICO DESTA PRANCHA SEM A DEVIDA AUTORIZAÇÃO.			
PRANCHA: 03/03 ARQ - A1			