


PLANTA GEOMÉTRICA  
Rua Dois - Trecho 01  
Esc 1:500  
Área Intervenção Rua Dois: 455,36m²  
Área Recapeamento em CBUQ Rua Dois: 401,36m²

PLANTA GEOMÉTRICA  
Rua Dois - Trecho 02  
Esc 1:500  
Área Intervenção Rua Dois: 396,55m²  
Área Recapeamento em CBUQ Rua Dois: 349,48m²

- Recapeamento em CBUQ - 3cm - À Executar
- Reperfilagem com Brita Graduada - 3cm - À Executar
- Calçamento Pedra Basáltica Irregular - Existente
- Sarjeta 30x5cm - À Executar
- Meio-Fio - Existente
- Passeio Público - Existente

- Recapeamento em CBUQ - 3cm - À Executar
- Reperfilagem com Brita Graduada - 3cm - À Executar
- Calçamento Pedra Basáltica Irregular - Existente
- Sarjeta 30x5cm - À Executar
- Meio-Fio - Existente
- Passeio Público - Existente

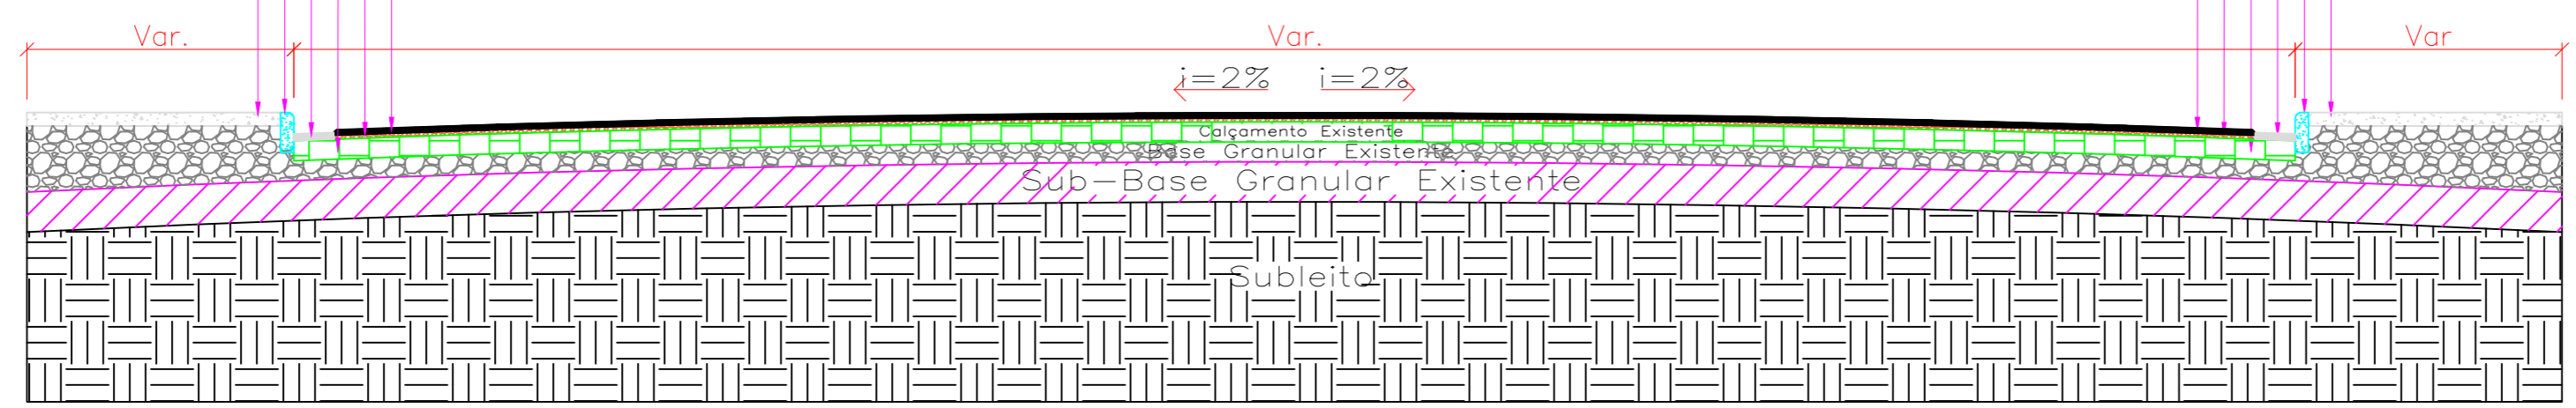

Perfil  
Transversal  
Esc - 1:50

OBS: O meio fio será reaproveitado, em sua totalidade pois o mesmo tem altura suficiente para receber a pavimentação.



**PREFEITURA MUNICIPAL DE  
FREDERICO WESTPHALEN**

RUA JOSÉ CAÑELLAS, 258 - CENTRO - CEP 98400-000  
FREDERICO WESTPHALEN - RS  
FONE: (55) 3744 5050 / FAX (55) 3744 3887  
FREDERICOWESTPAHELN@FREDERICOWESTPHALEN.COM.BR

---

PREFEITURA MUNICIPAL:

**JOSÉ ALBERTO PANOSSO**  
PREFEITO MUNICIPAL

---

RESPONSÁVEL TÉCNICO: <b>JOÃO MANDEL BALESTRIN</b> CREA/RS SC143.935-8	DIRETOR DEPARTAMENTO DE TRÂNSITO:
---	-----------------------------------

---

PROJETO: <b>PROJETO GEOMÉTRICO - RUA DOIS</b>			
ASSUNTO: <b>RECAPEAMENTO EM CBUQ - RUAS NUCLEO - - BAIRRO SÃO FRANCISCO DE PAULA</b>			
LOCAL: <b>BAIRRO SÃO FRANCISCO DE PAULA - FREDERICO WESTPHALEN/RS</b>			
ESCALA: NO DESENHO	DATA: MARÇO/2022	DESENHO: JOÃO MANDEL BALESTRIN	REVISÃO:

---

**OBSERVAÇÃO:**  
TODAS E QUAISQUER DÚVIDAS NA INTERPRETAÇÃO DESTA PROJETO, DEVEM SER SOLICITADAS AOS AUTORES. NÃO SERÃO ACEITAS EXECUÇÕES EM DESACORDO COM O PROJETO GRÁFICO DESTA PRANCHA SEM A DEVIDA AUTORIZAÇÃO.

PRANCHA:  
**04/10**

