


PLANTA GEOMÉTRICA  
Rua Cinco  
Esc: 1:250  
Área Intervenção Rua Cinco: 531,43m<sup>2</sup>  
Área Recapeamento em CBUQ Rua Cinco: 477,43m<sup>2</sup>

Passeio Público

- Recapeamento em CBUQ - 3cm - À Executar
- Reperfilagem com Brita Graduada - 3cm - À Executar
- Calçamento Pedra Basáltica Irregular - Existente
- Sarjeta 30x5cm - À Executar
- Meio-Fio - Existente
- Passeio Público - Existente

- Recapeamento em CBUQ - 3cm - À Executar
- Reperfilagem com Brita Graduada - 3cm - À Executar
- Calçamento Pedra Basáltica Irregular - Existente
- Sarjeta 30x5cm - À Executar
- Meio-Fio - Existente
- Passeio Público - Existente

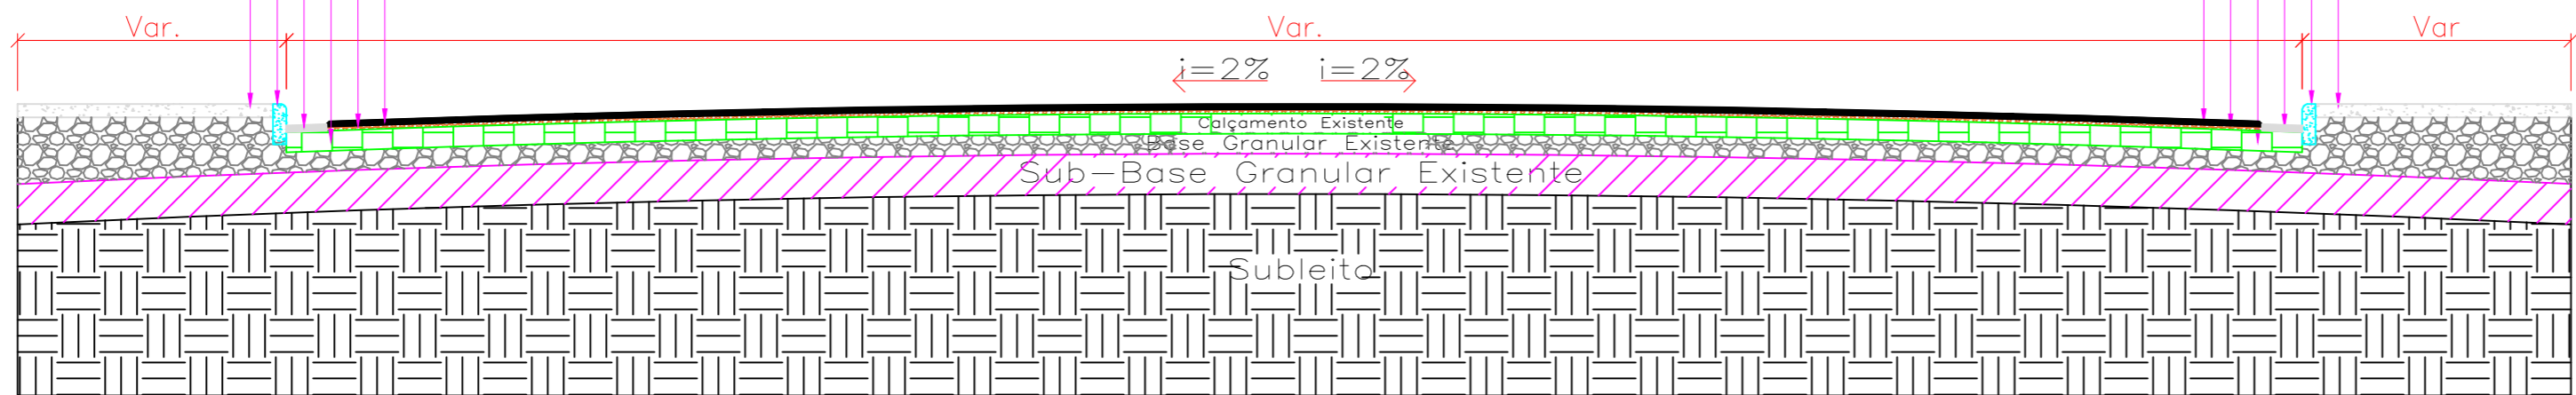

Perfil  
Transversal  
Esc - 1:50

OBS: O meio fio será reaproveitado, em sua totalidade pois o mesmo tem altura suficiente para receber a pavimentação.



**PREFEITURA MUNICIPAL DE  
FREDERICO WESTPHALEN**

RUA JOSÉ CAÑELLAS, 258 - CENTRO - CEP 98400-000  
FREDERICO WESTPHALEN - RS  
FONE: (55) 3744 5050 / FAX (55) 3744 3887  
FREDERICOWESTPAHELN@FREDERICOWESTPHALEN.COM.BR

PREFEITURA MUNICIPAL:	
<b>JOSÉ ALBERTO PANOSSO</b> PREFEITO MUNICIPAL	
RESPONSÁVEL TÉCNICO:	DIRETOR DEPARTAMENTO DE TRÂNSITO:
JOÃO MANDEL BALESTRIN CREA/RS SC143.935-8	



**FREDERICO  
WESTPHALEN**  
EM CONSTANTE DESENVOLVIMENTO

PROJETO	PROJETO GEOMÉTRICO - RUA CINCO		
ASSUNTO	RECAPEAMENTO EM CBUQ - RUAS NUCLEO - - BAIRRO SÃO FRANCISCO DE PAULA		
LOCAL	BAIRRO SÃO FRANCISCO DE PAULA - FREDERICO WESTPHALEN/RS		
ESCALA: NO DESENHO	DATA: MARÇO/2022	DESENHO	JOÃO MANDEL BALESTRIN
		REVISÃO	
OBSERVAÇÃO: TODAS E QUAISQUER DÚVIDAS NA INTERPRETAÇÃO DESTA PROJETO, DEVEM SER SOLICITADAS AOS AUTORES. NÃO SERÃO ACEITAS EXECUÇÕES EM DESACORDO COM O PROJETO GRÁFICO DESTA PRANCHA SEM A DEVIDA AUTORIZAÇÃO.			
			PRANCHA: <b>07/10</b>