


- Recapeamento em CBUQ - 3cm - À Executar
- Reperfilagem com Brita Graduada - 3cm - À Executar
- Calçamento Pedra Basáltica Irregular - Existente
- Sarjeta 30x5cm - À Executar
- Meio-Fio - Existente
- Passeio Público - Existente

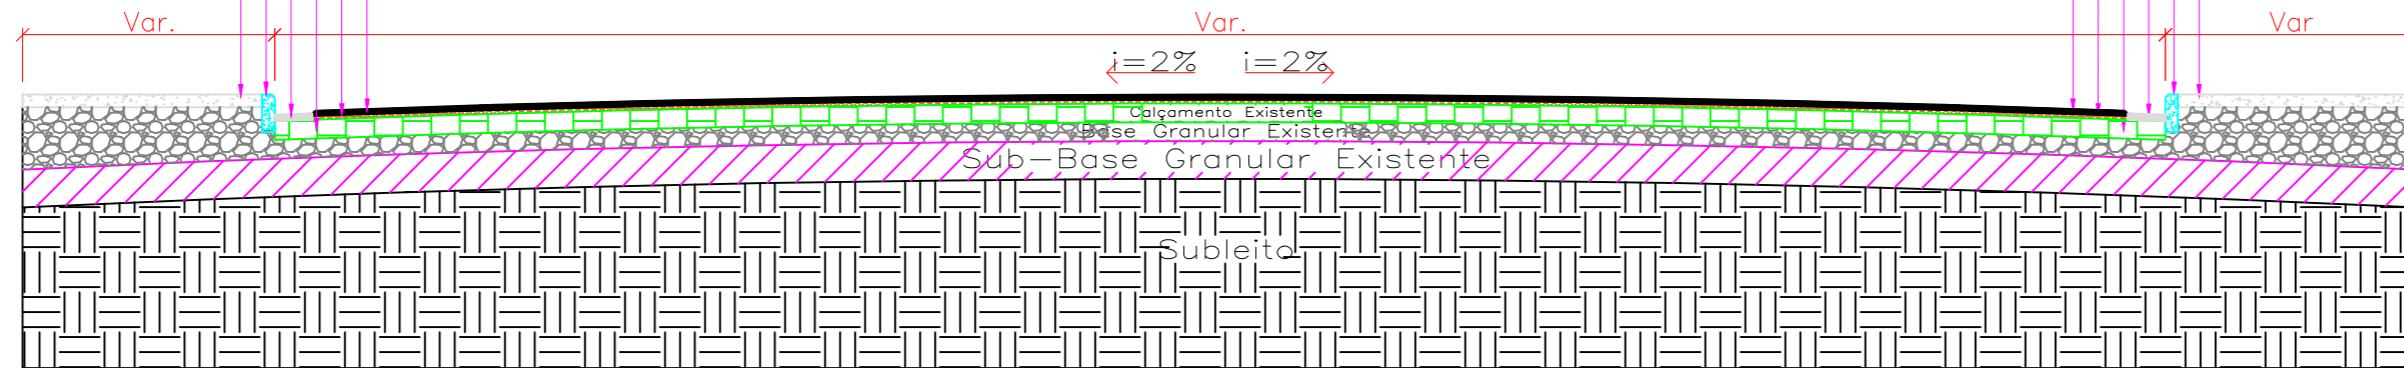


Perfil Transversal
Esc - 1:50

OBS: O meio fio será reaproveitado, em sua totalidade pois o mesmo tem altura suficiente para receber a pavimentação.

- Recapeamento em CBUQ - 3cm - À Executar
- Reperfilagem com Brita Graduada - 3cm - À Executar
- Calçamento Pedra Basáltica Irregular - Existente
- Sarjeta 30x5cm - À Executar
- Meio-Fio - Existente
- Passeio Público - Existente

- Recapeamento em CBUQ - 5cm - À Executar
- PMF - Existente
- Sarjeta 30x5cm - À Executar
- Meio-Fio - Existente
- Passeio Público - Existente

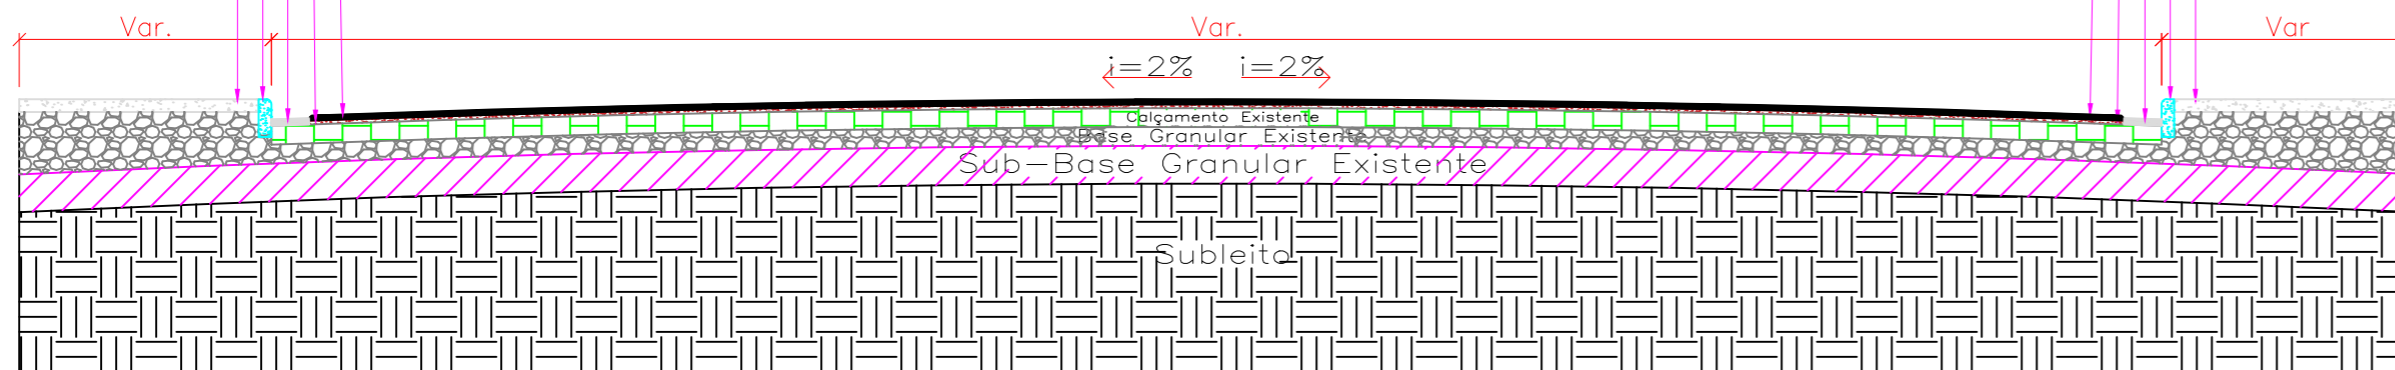

Perfil Trecho 02
Transversal
Esc - 1:50

OBS: O meio fio será reaproveitado, em sua totalidade pois o mesmo tem altura suficiente para receber a pavimentação.



**PREFEITURA MUNICIPAL DE
FREDERICO WESTPHALEN**

RUA JOSÉ CAÑELLAS, 258 - CENTRO - CEP 98400-000
FREDERICO WESTPHALEN - RS
FONE: (55) 3744 5050 / FAX (55) 3744 3887
FREDERICOWESTPAHELN@FREDERICOWESTPHALEN.COM.BR

PREFEITURA MUNICIPAL:

JOSÉ ALBERTO PANOSSO
PREFEITO MUNICIPAL

RESPONSÁVEL TÉCNICO:

JOÃO MANDEL BALESTRIN
CREA/RS SC143.935-8

DIRETOR DEPARTAMENTO DE TRÂNSITO:



FREDERICO WESTPHALEN
EM CONSTANTE DESENVOLVIMENTO

PROJETO	PROJETO GEOMÉTRICO - RUA SEIS		
ASSUNTO	RECAPEAMENTO EM CBUQ - RUAS NUCLEO - - BAIRRO SÃO FRANCISCO DE PAULA		
LOCAL	BAIRRO SÃO FRANCISCO DE PAULA - FREDERICO WESTPHALEN/RS		
ESCALA: NO DESENHO	DATA: MARÇO/2022	DESENHO	JOÃO MANDEL BALESTRIN
		REVISÃO	
OBSERVAÇÃO: TODAS E QUAISQUER DÚVIDAS NA INTERPRETAÇÃO DESTA PROJETO, DEVEM SER SOLICITADAS AOS AUTORES. NÃO SERÃO ACEITAS EXECUÇÕES EM DESACORDO COM O PROJETO GRÁFICO DESTA PRANCHA SEM A DEVIDA AUTORIZAÇÃO.			

PRANCHA:
03/10