
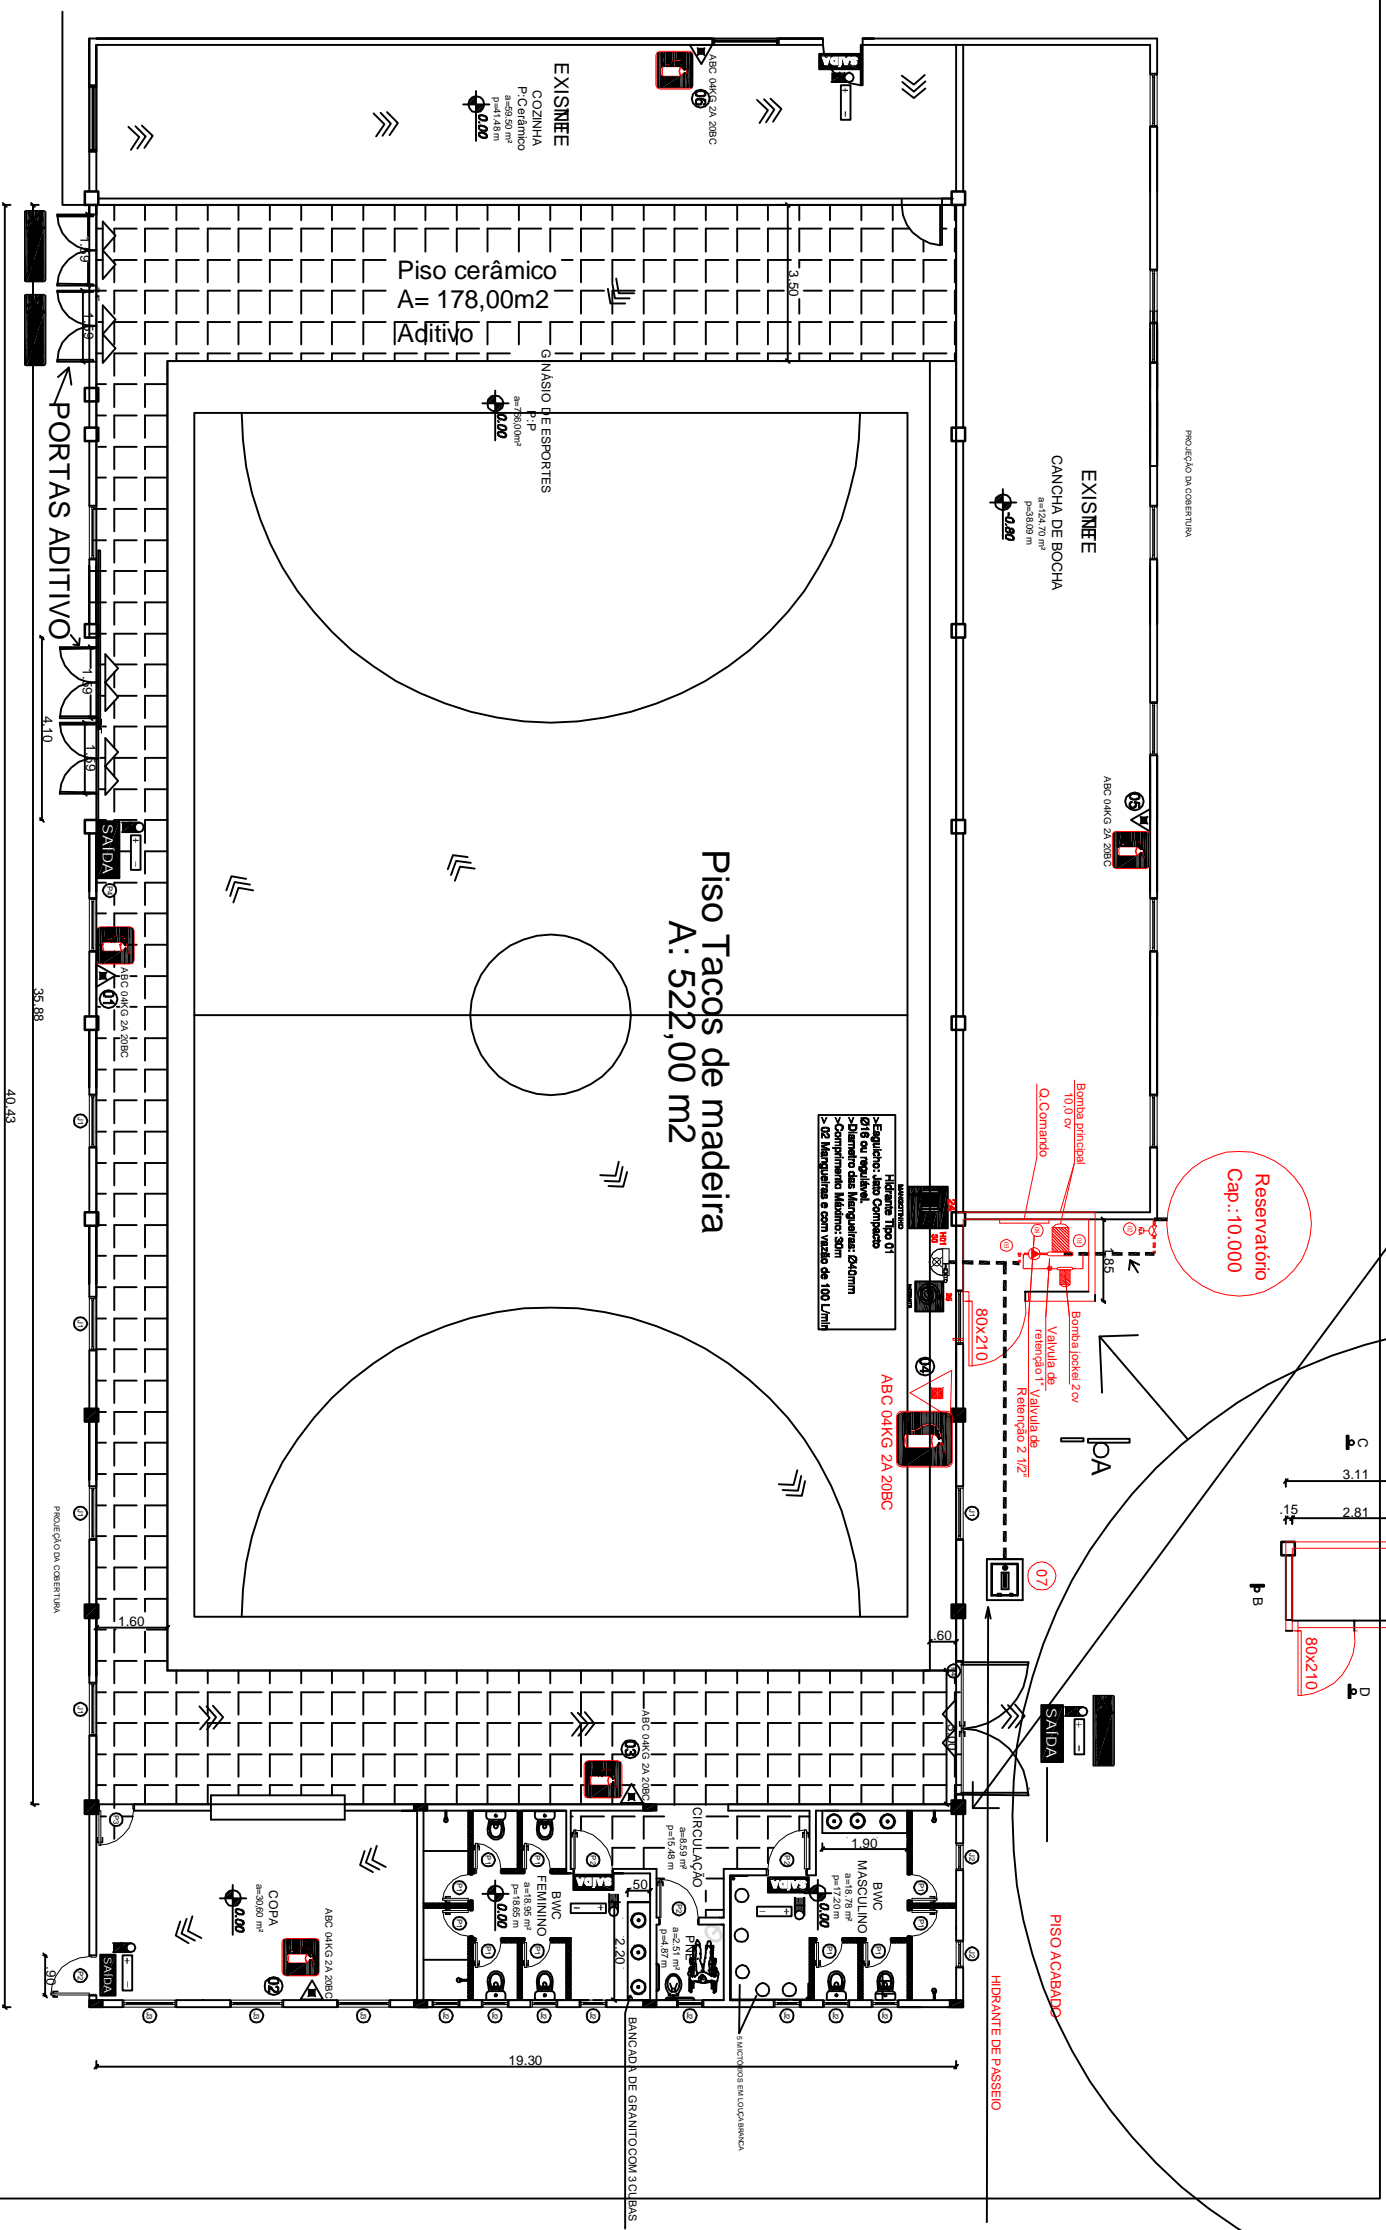


Corte AB

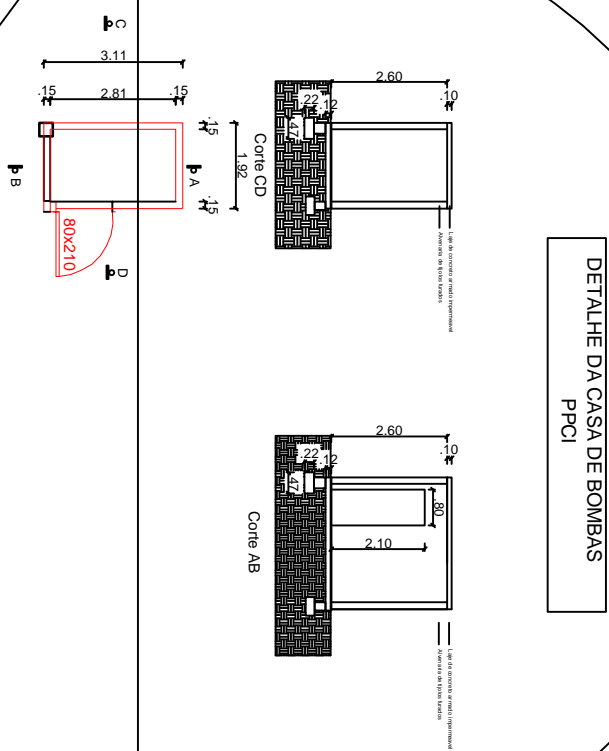

PROJETO	GINASIO encruzillada	
ASSUNTO	projeto arquitetônico	
LUGAR	linha encruzillada	
ESCALA 1 : 720	DATA maio 2019	DESIGNO REVISAO
OBSERVAÇÃO:	Renato Pizzinato Ferrari	
<p>Todas e quaisquer dúvidas na interpretação deste projeto, devem ser solicitadas ao arquiteto responsável pelo projeto, sendo considerado como projeto gráfico desta planilha sem a necessidade de alteração.</p> <p style="text-align: right;">Fornecido em 07/10/2019 Arq.: A</p>		