

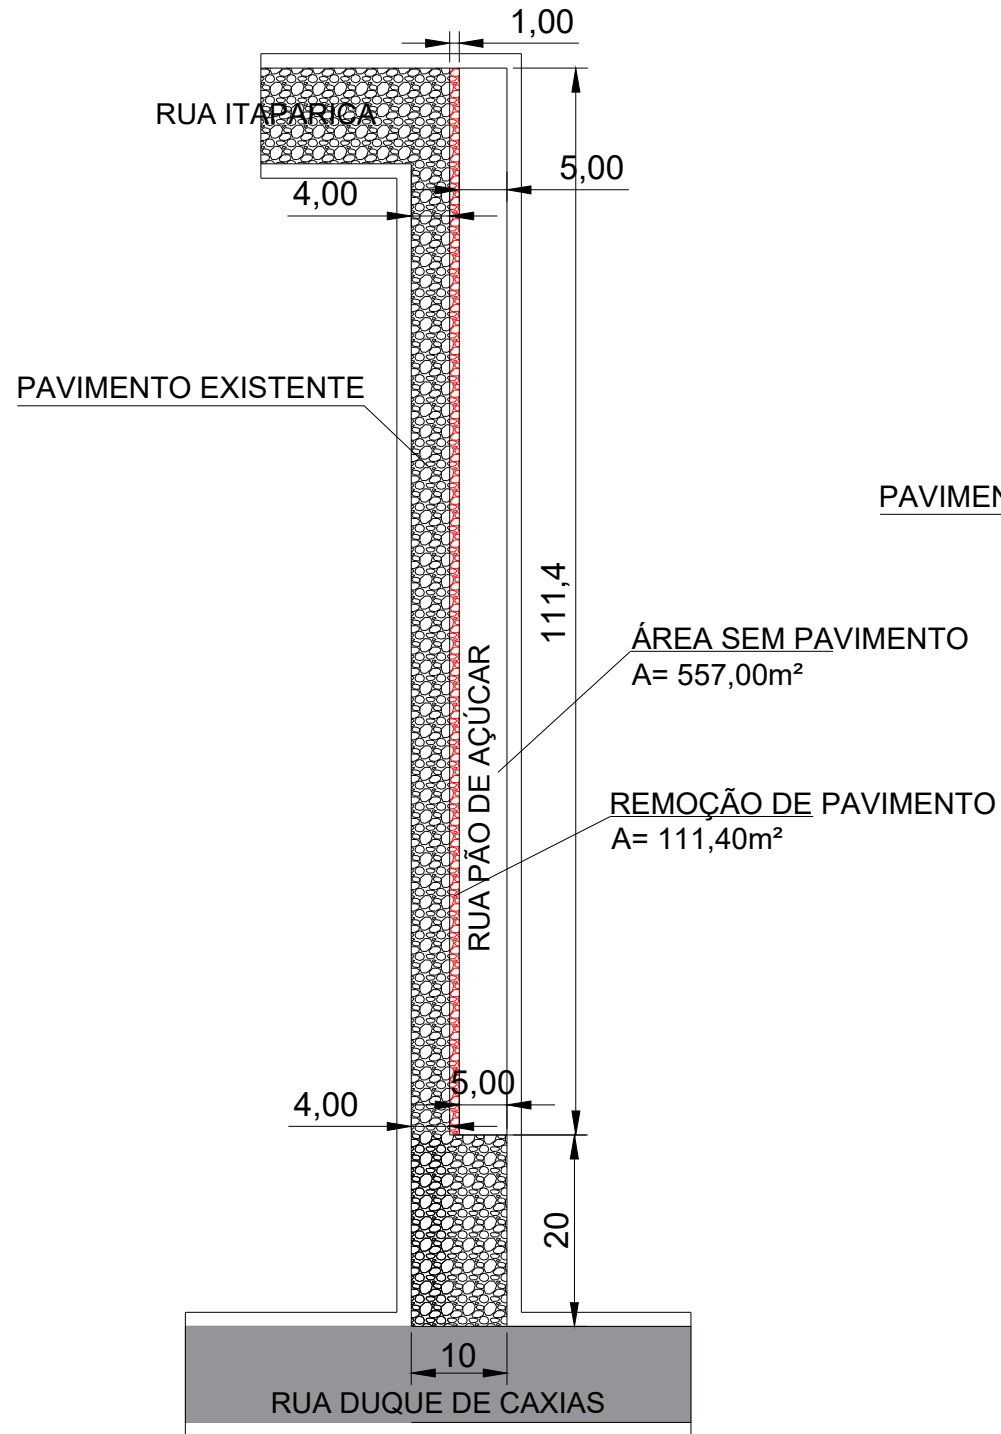


SITUAÇÃO ATUAL

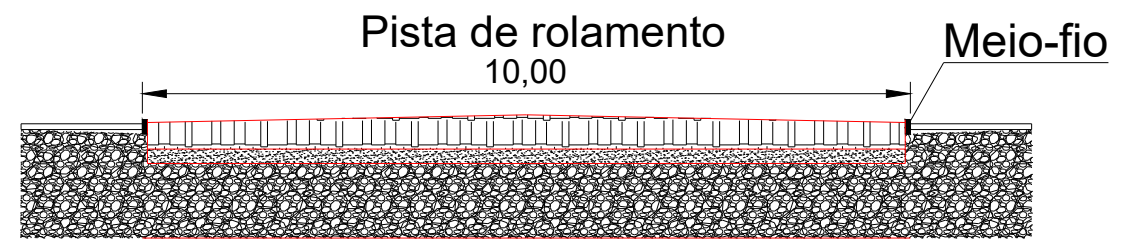

PROJETO DE PAVIMENTAÇÃO

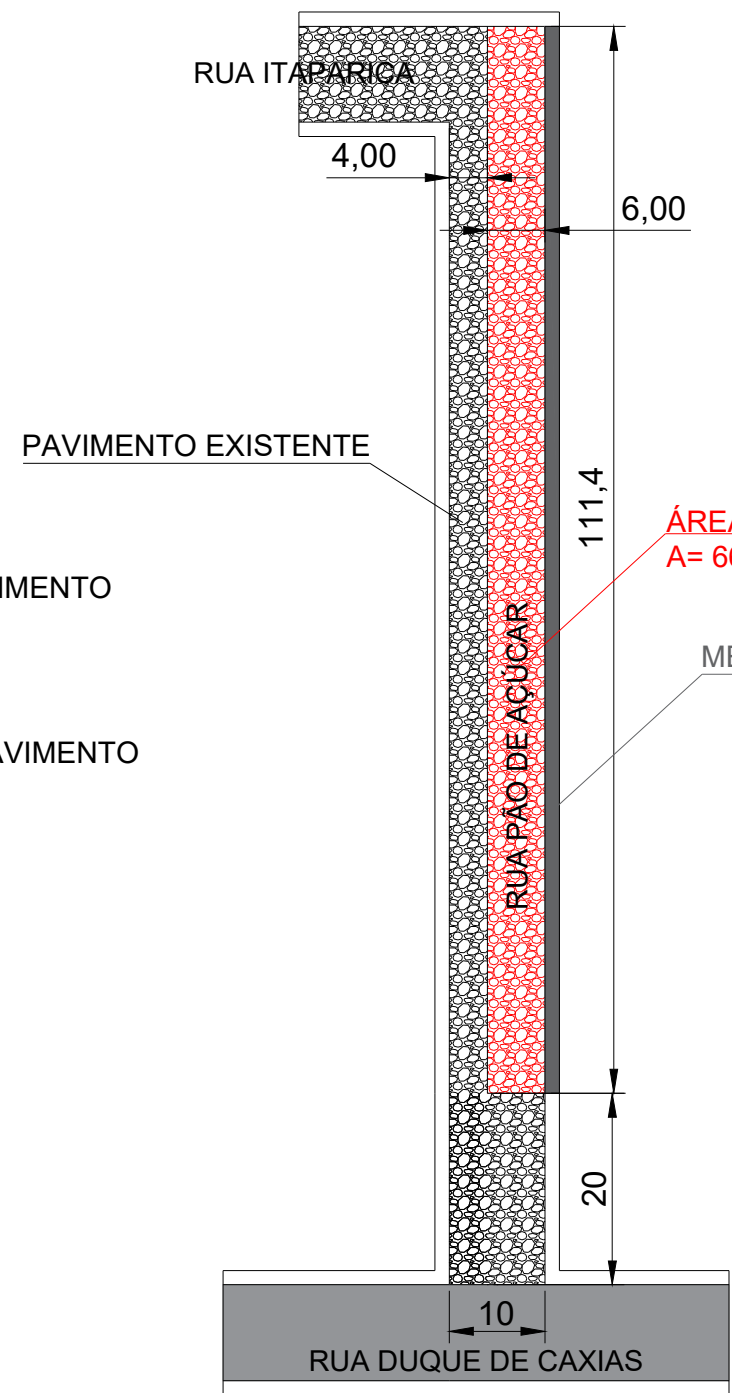

**PREFEITURA MUNICIPAL DE
FREDERICO WESTPHALEN**
RUA JOSÉ CAÑELLAS, 258 - CENTRO - CEP 98400-000
FREDERICO WESTPHALEN - RS
FONE: (55) 3744 5050 / FAX (55) 3744 3887
FREDERICOWESTPAHELN@FREDERICOWESTPHALEN.COM.BR

PREFEITURA MUNICIPAL:

RESPONSÁVEL TÉCNICO:

RENATO P. FERRARI
ENGENHEIRO CIVIL

PROJETO	PROJETO DE AMPLIAÇÃO DE RUA - RUA PÃO DE AÇÚCAR		
ASSUNTO	PROJETO DE PAVIMENTAÇÃO COM PEDRAS IRREGULARES		
LOCAL	RUA PÃO DE AÇÚCAR		
ESCALA: S/ ESCALA	DATA: JANEIRO / 2022	DESENHO	CRISTIAN TURCHETTO
		REVISÃO	RENATO P. FERRARI

OBSERVAÇÃO:
TODAS E QUAISQUER DÚVIDAS NA INTERPRETAÇÃO DESTA PROJETO, DEVEM SER SOLICITADAS AOS AUTORES. NÃO SERÃO ACEITAS EXECUÇÕES EM DESACORDO COM O PROJETO GRÁFICO DESTA PRANCHA SEM A DEVIDA AUTORIZAÇÃO.

PRANCHA:
01/01
ARQ - A3