

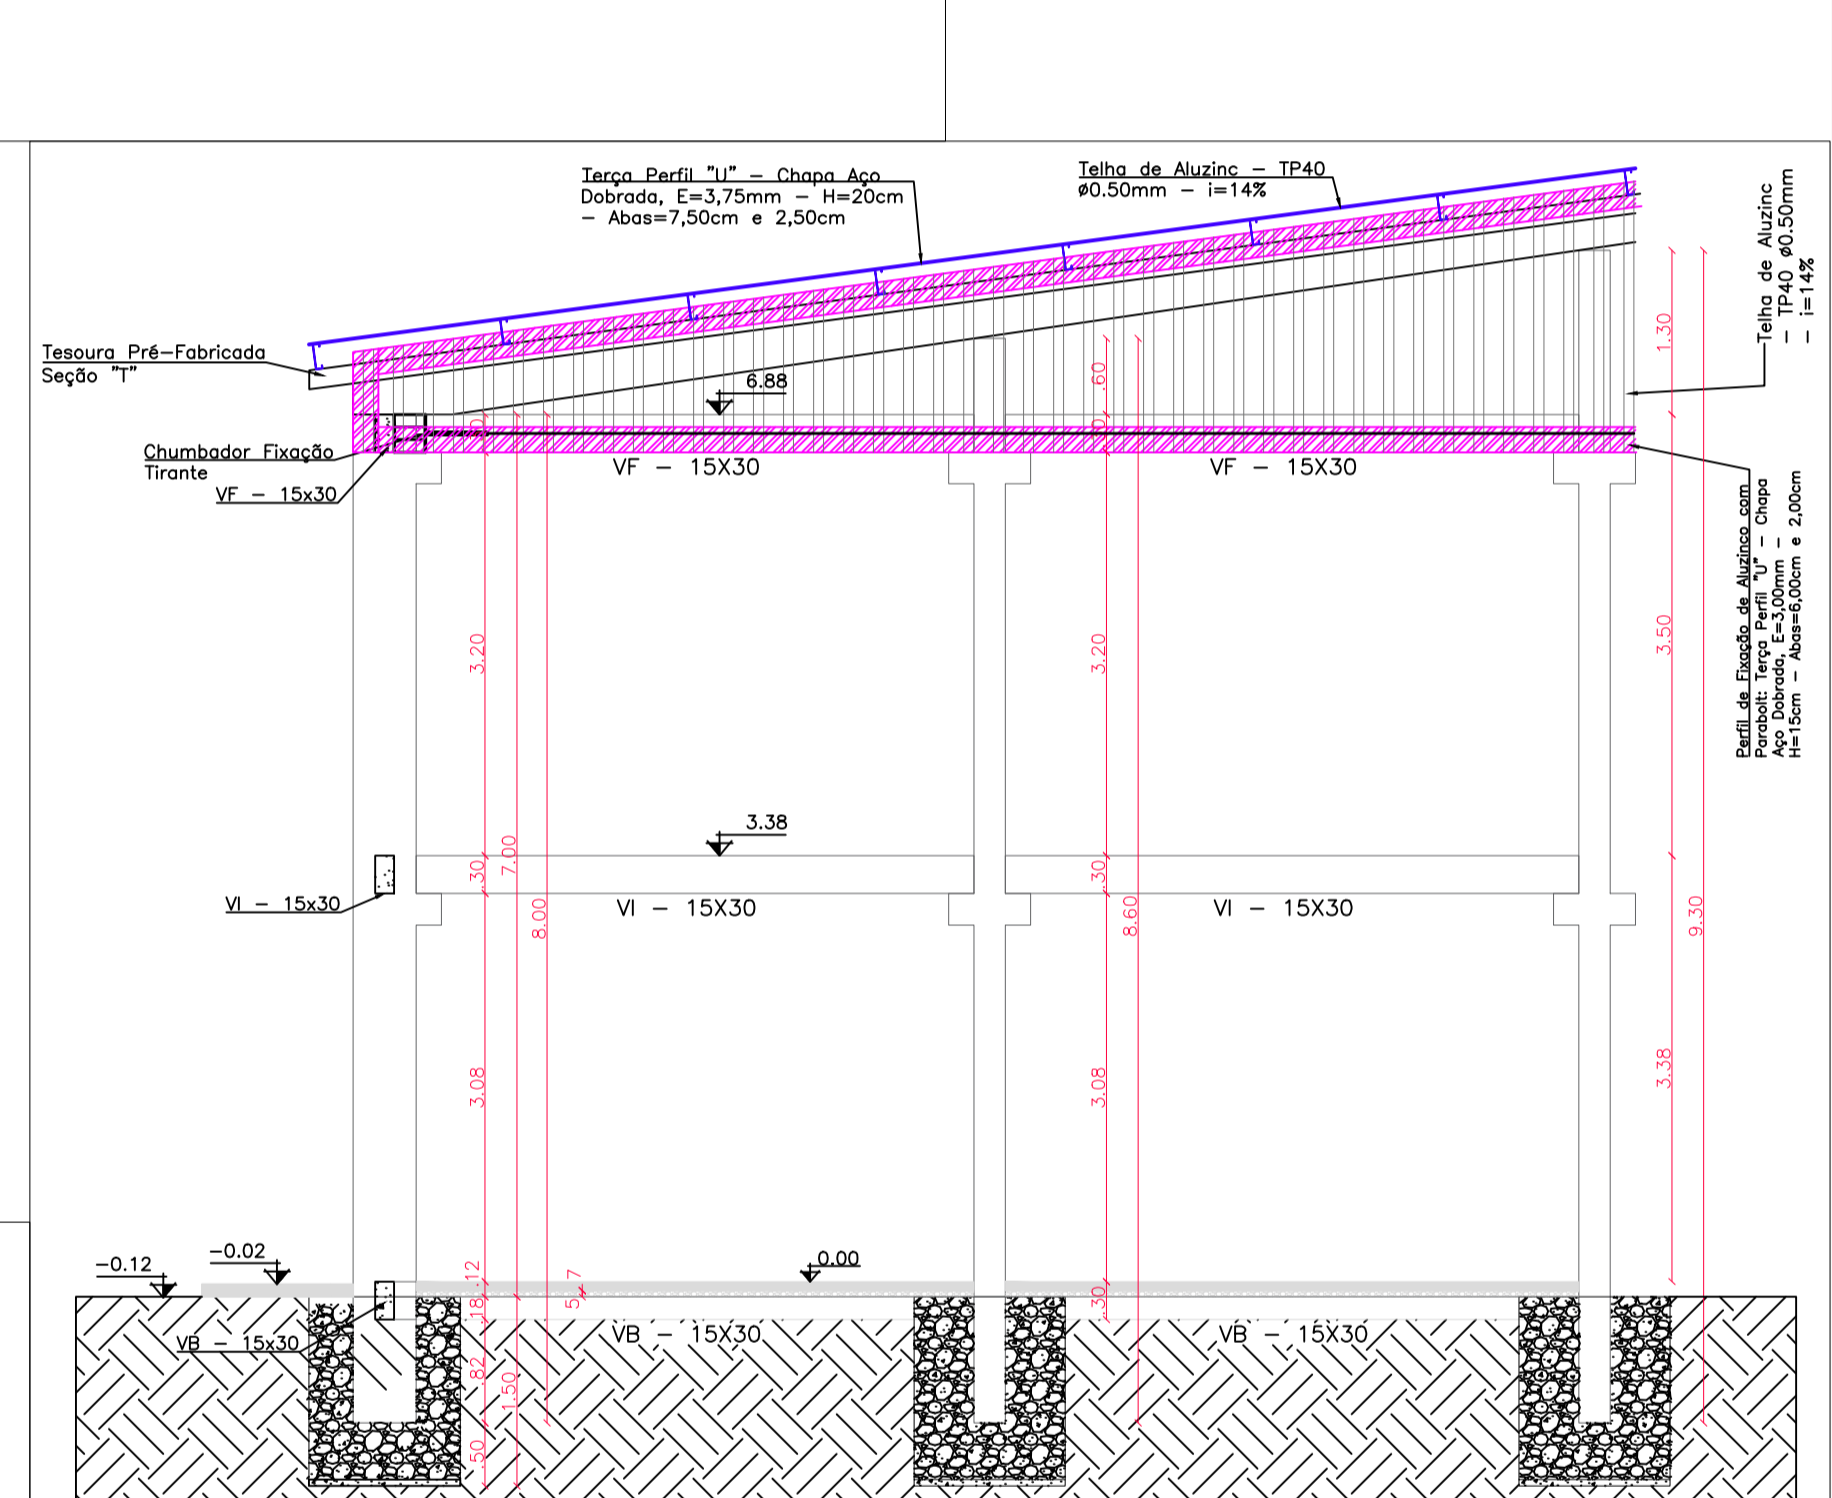


Vista Lateral
Esc: 1/50

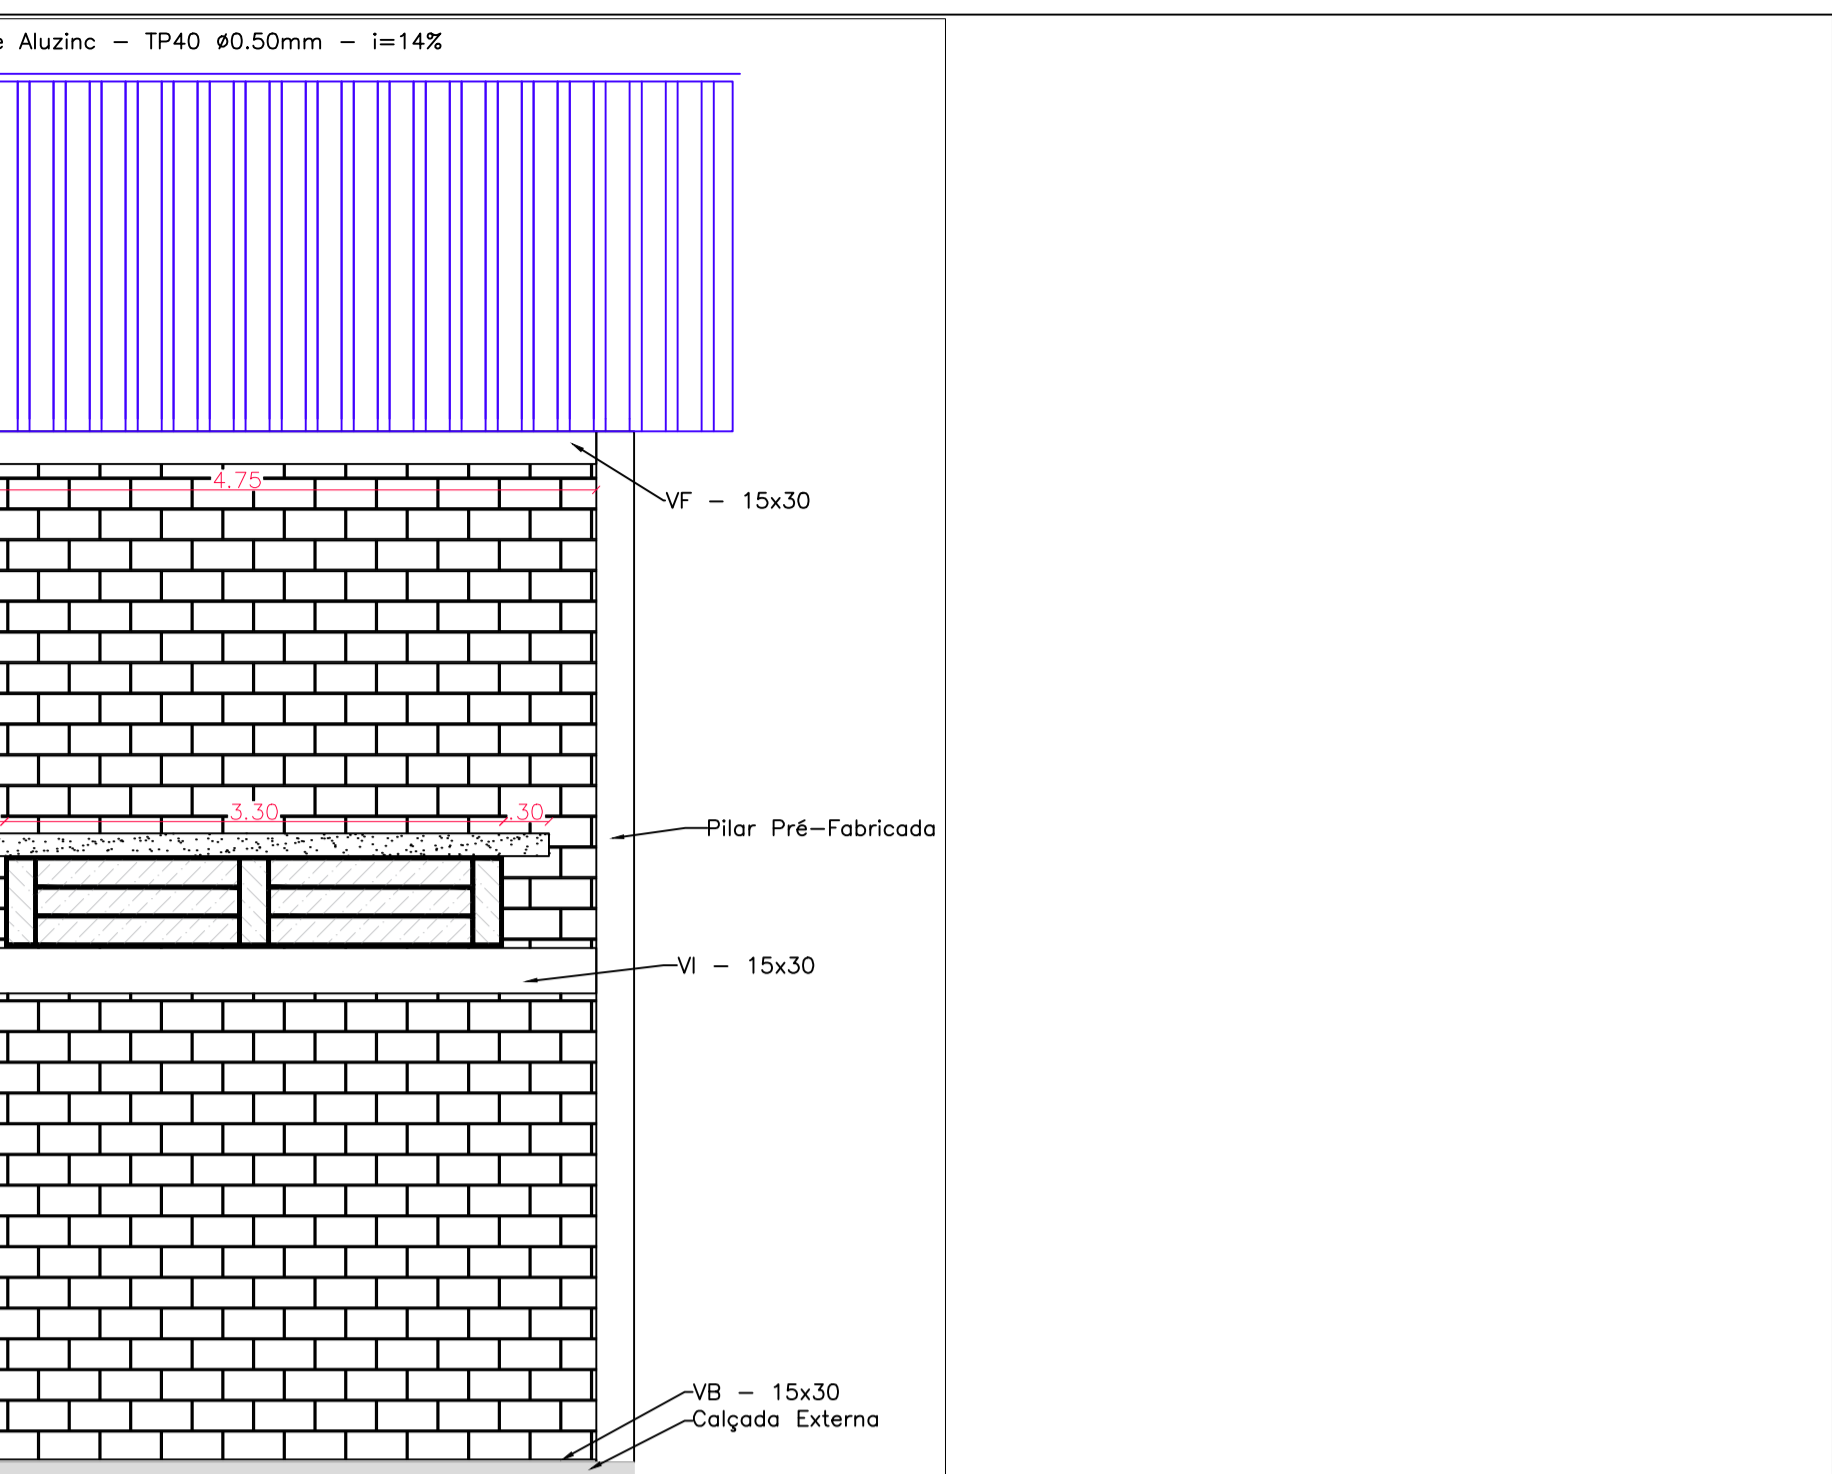

CORTE DETALHADO
Esc: 1/50

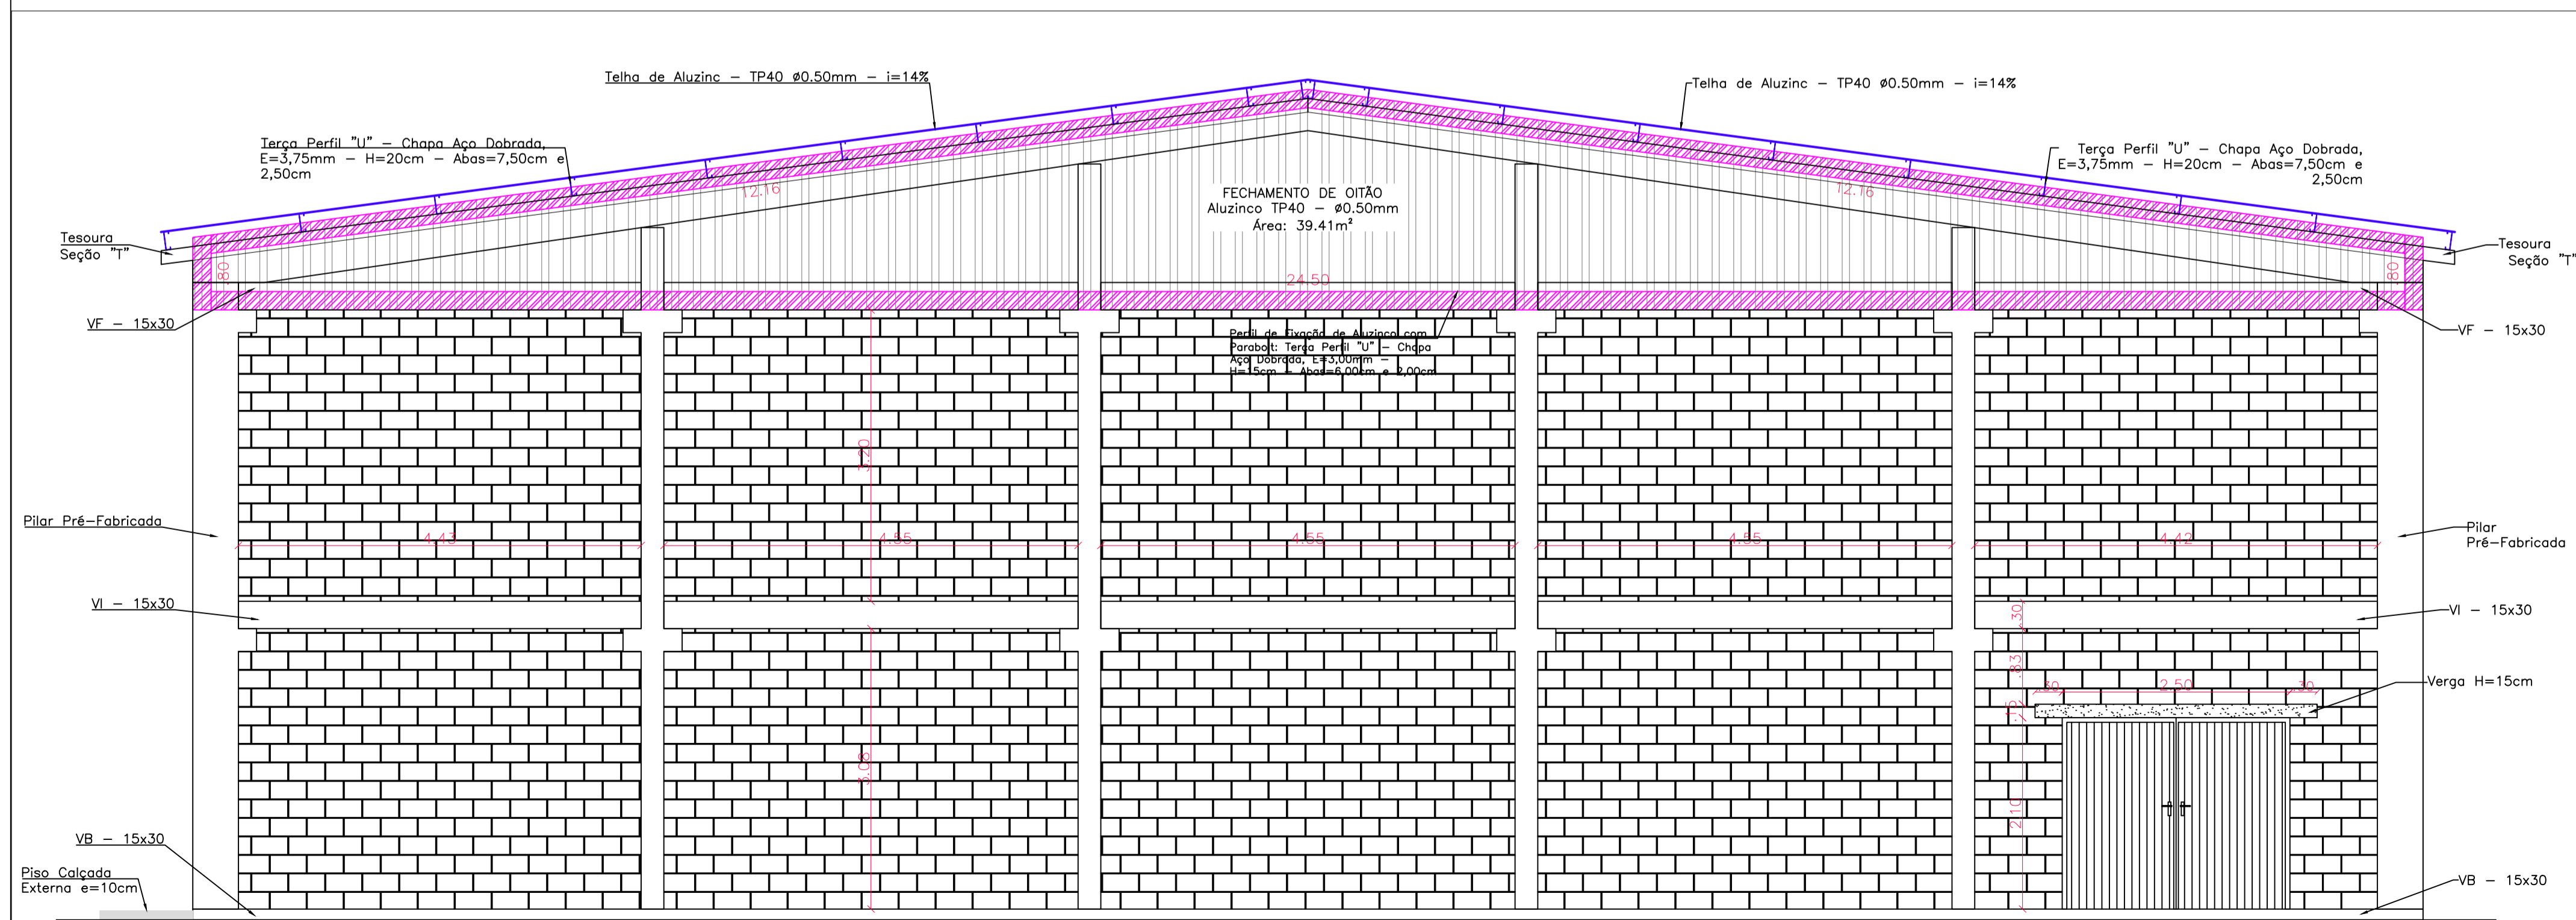

Vista Frontal
Esc: 1/50



**PREFEITURA MUNICIPAL DE
FREDERICO WESTPHALEN**
RUA JOSÉ CAÑELLAS, 258 - CENTRO - CEP 98400-000
FONE: (55) 3744 5050 / FAX (55) 3744 3887
FREDERICOWESTPAHEL@FREDERICOWESTPHALEN.COM.BR

JOSÉ ALBERTO PANOSSO
PREFEITO MUNICIPAL

RESPONSÁVEL TÉCNICO:
JOÃO MANDEL BALESTRIN
CREA/RS SC 143.935-B

PROJETO		CONSTRUÇÃO DE GINÁSIO ESPORTIVO	
ASSUNTO		PROJETO ARQUITETÔNICO	
LOCAL		LINHA VILINHA - FREDERICO WESTPHALEN	
ESCALA: NO DESENHO	DATA: AGOSTO/2022	DESENHO	JOÃO MANDEL BALESTRIN
		REVISÃO	RENATO JOSÉ DALL'AGNOL
OBSERVAÇÃO: TODAS E QUAISQUER DÚVIDAS NA INTERPRETAÇÃO DESTA PROJETO, DEVEM SER SOLICITADAS AOS AUTORES. NÃO SERÃO ACEITAS EXECUÇÕES EM DESACORDO COM O PROJETO GRÁFICO DESTA PRANCHA SEM A DEVIDA AUTORIZAÇÃO.			
			PRANCHA: 05/13