
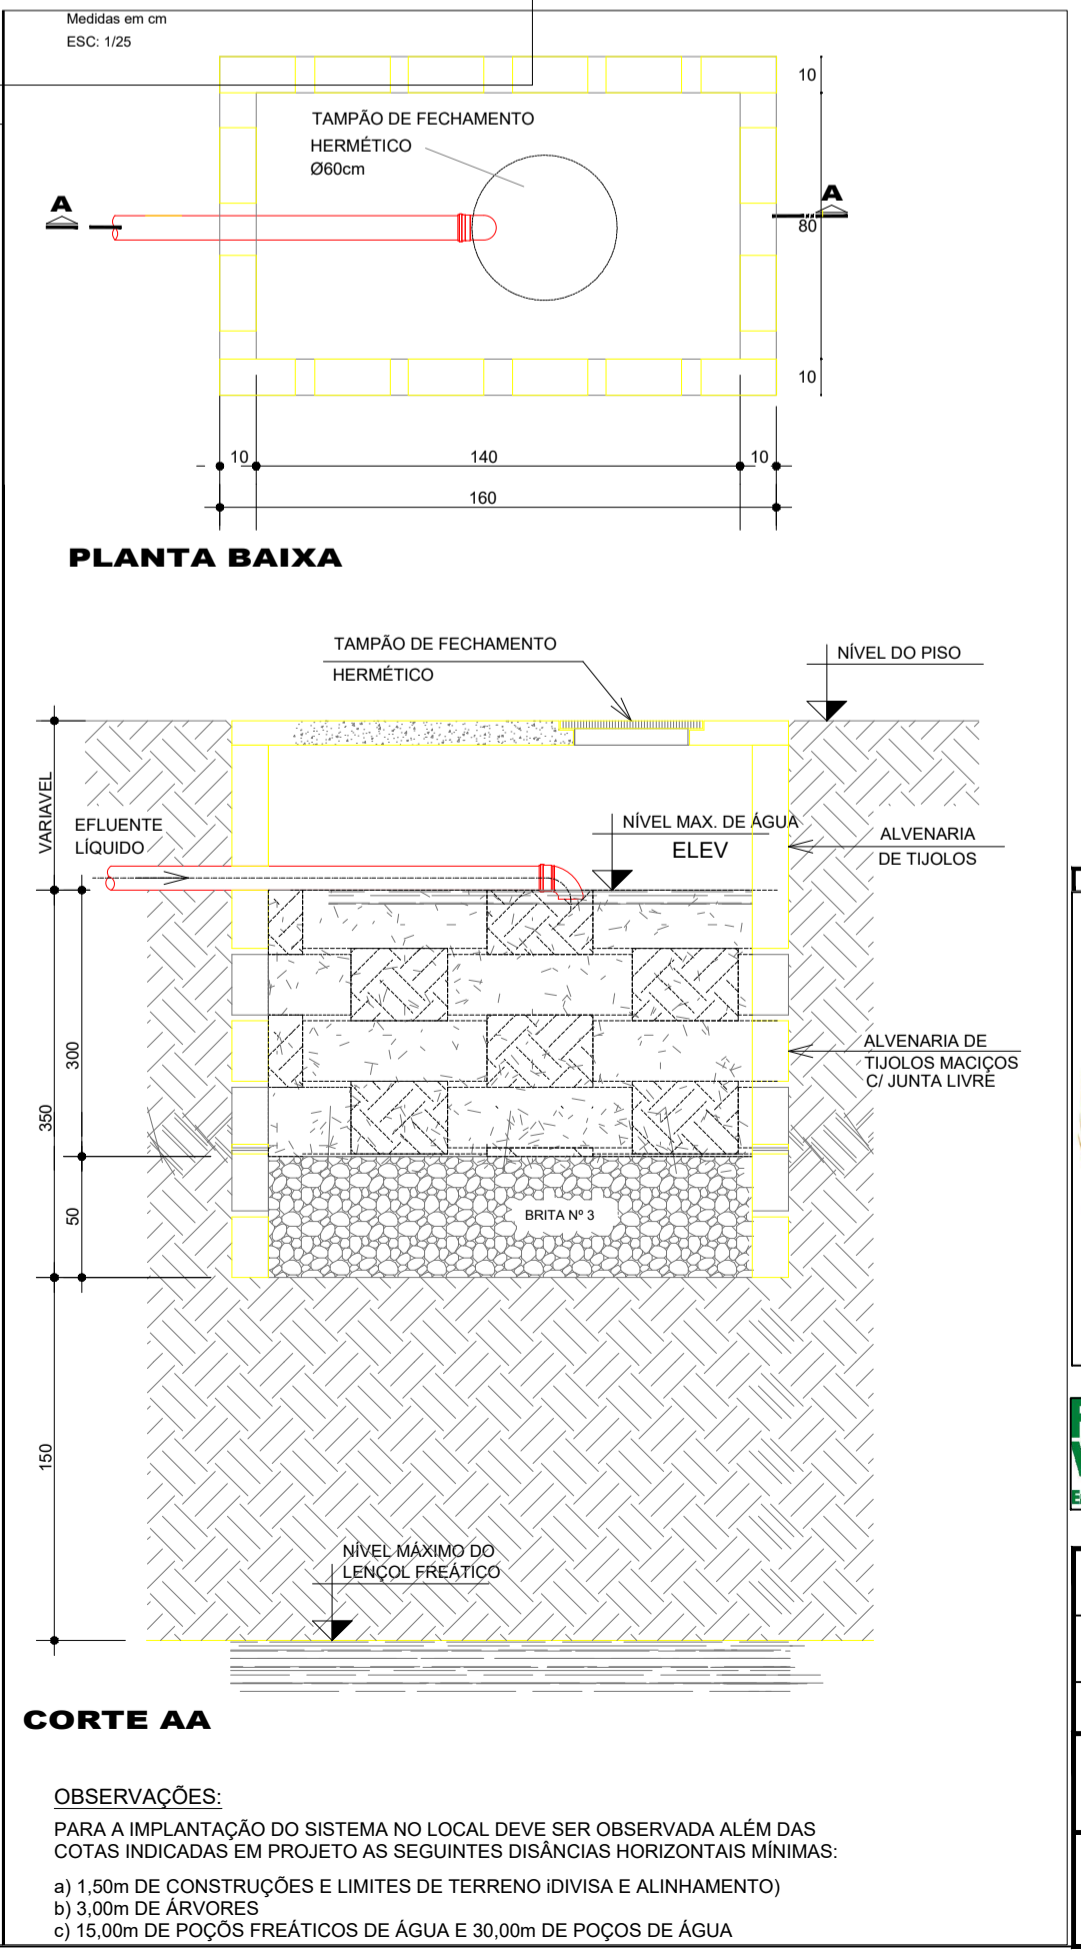
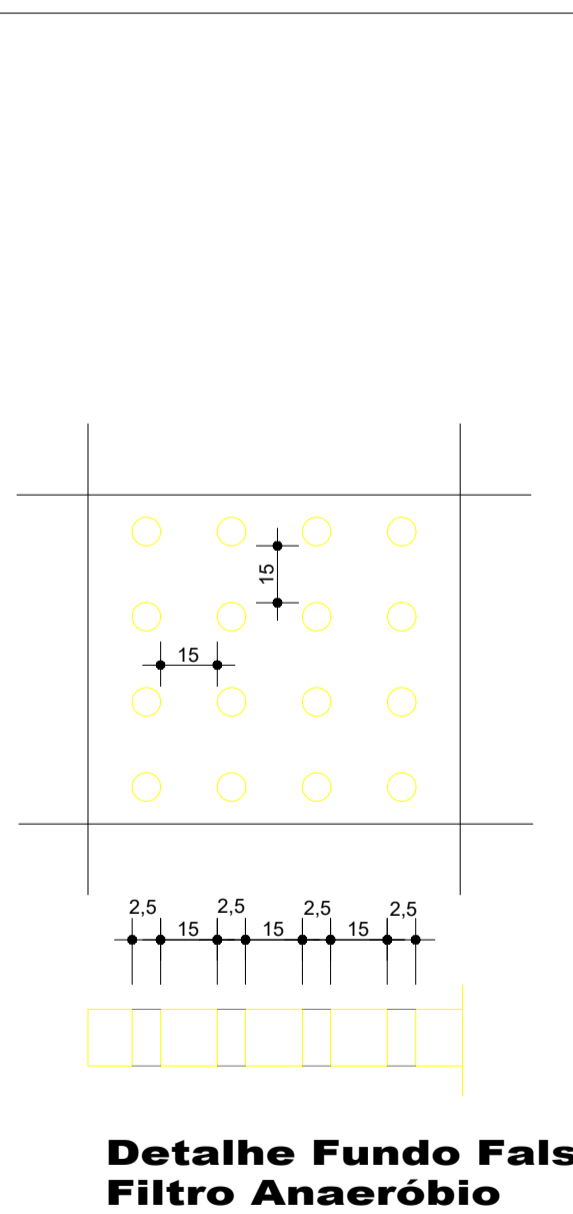


LEGENDA

	COLUNA DE ÁGUA FRIA	TJ	TORNEIRA
	TUBO DE QUEDA PLUVIAL	LV	LAVATORIO
	TUBO DE QUEDA SÉPTICO	VS	VASO SANITÁRIO
	TUBO DE QUEDA CAIXA DE GORDURA	RG	REGISTRO GERAL
	TUBO DE VENTILAÇÃO	MIC	MICTÓRIO
	C.I. CAIXA DE INSPEÇÃO		
	CAIXA DE GORDURA		
	R.S. RALO SIFONADO		
	RALO SECO		
	REGISTRO		
	PELO PISO		
	PELO FORRO		

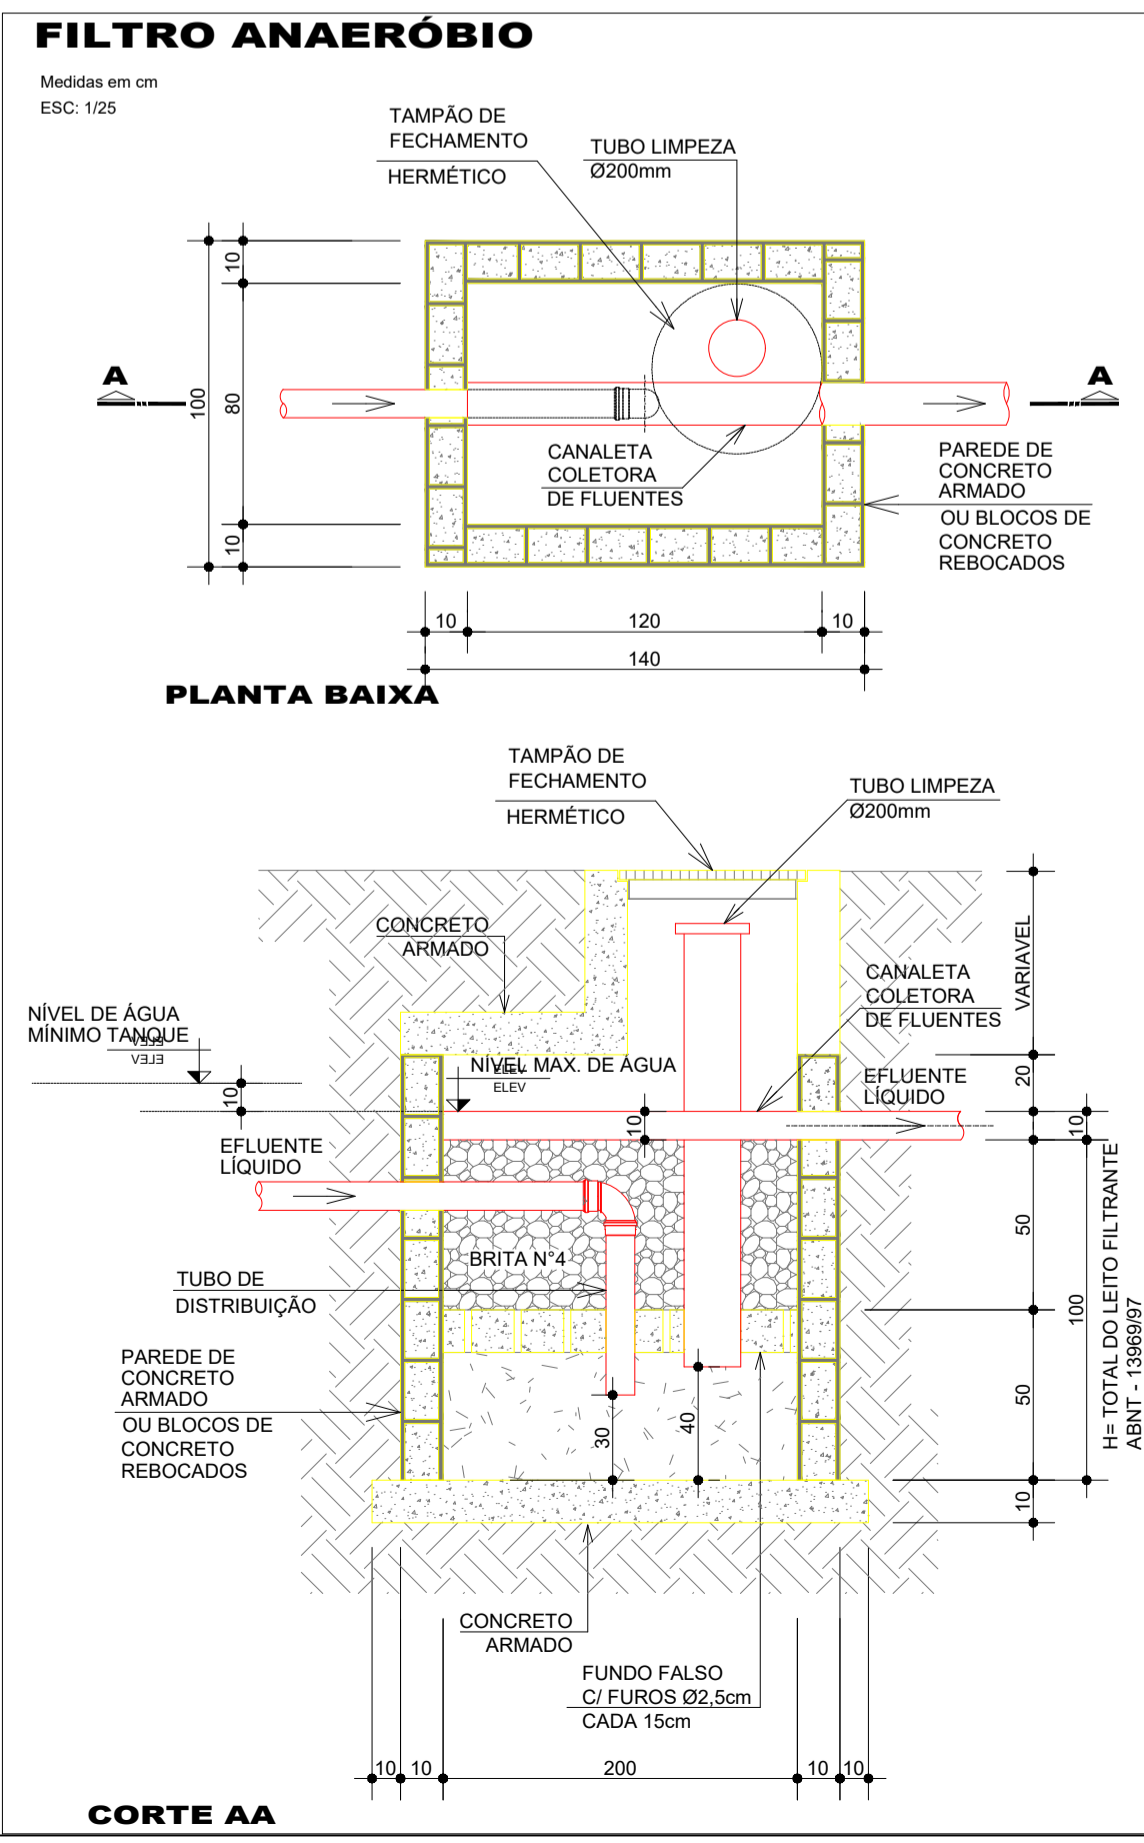

PREFEITURA MUNICIPAL DE FREDERICO WESTPHALEN
RUA JOSÉ CAÑELLAS, 258 - CENTRO - CEP 98400-000
FONE: (55) 3744 5050 / FAX (55) 3744 3887
FREDERICOWESTPAHEL@FREDERICOWESTPHALEN.COM.BR

JOSÉ ALBERTO PANOSSO
PREFEITO MUNICIPAL

JOÃO MANDEL BALESTRIN
CREA/RS SC 143.935-B

PROJETO CONSTRUÇÃO DE GINÁSIO ESPORTIVO
ASSUNTO PROJETO HIDROSANITÁRIO
LOCAL LINHA VILINHA - FREDERICO WESTPHALEN

ESCALA: NO DESENHO
DATA: AGOSTO/2022
DESENHO: JOÃO MANDEL BALESTRIN
REVISÃO: RENATO JOSÉ DALL'AGNOL

PRONCHIA: 06/13