


PLANTA TIRANTAMENTO/CONTRAVENTAMENTO

Esc: 1/50

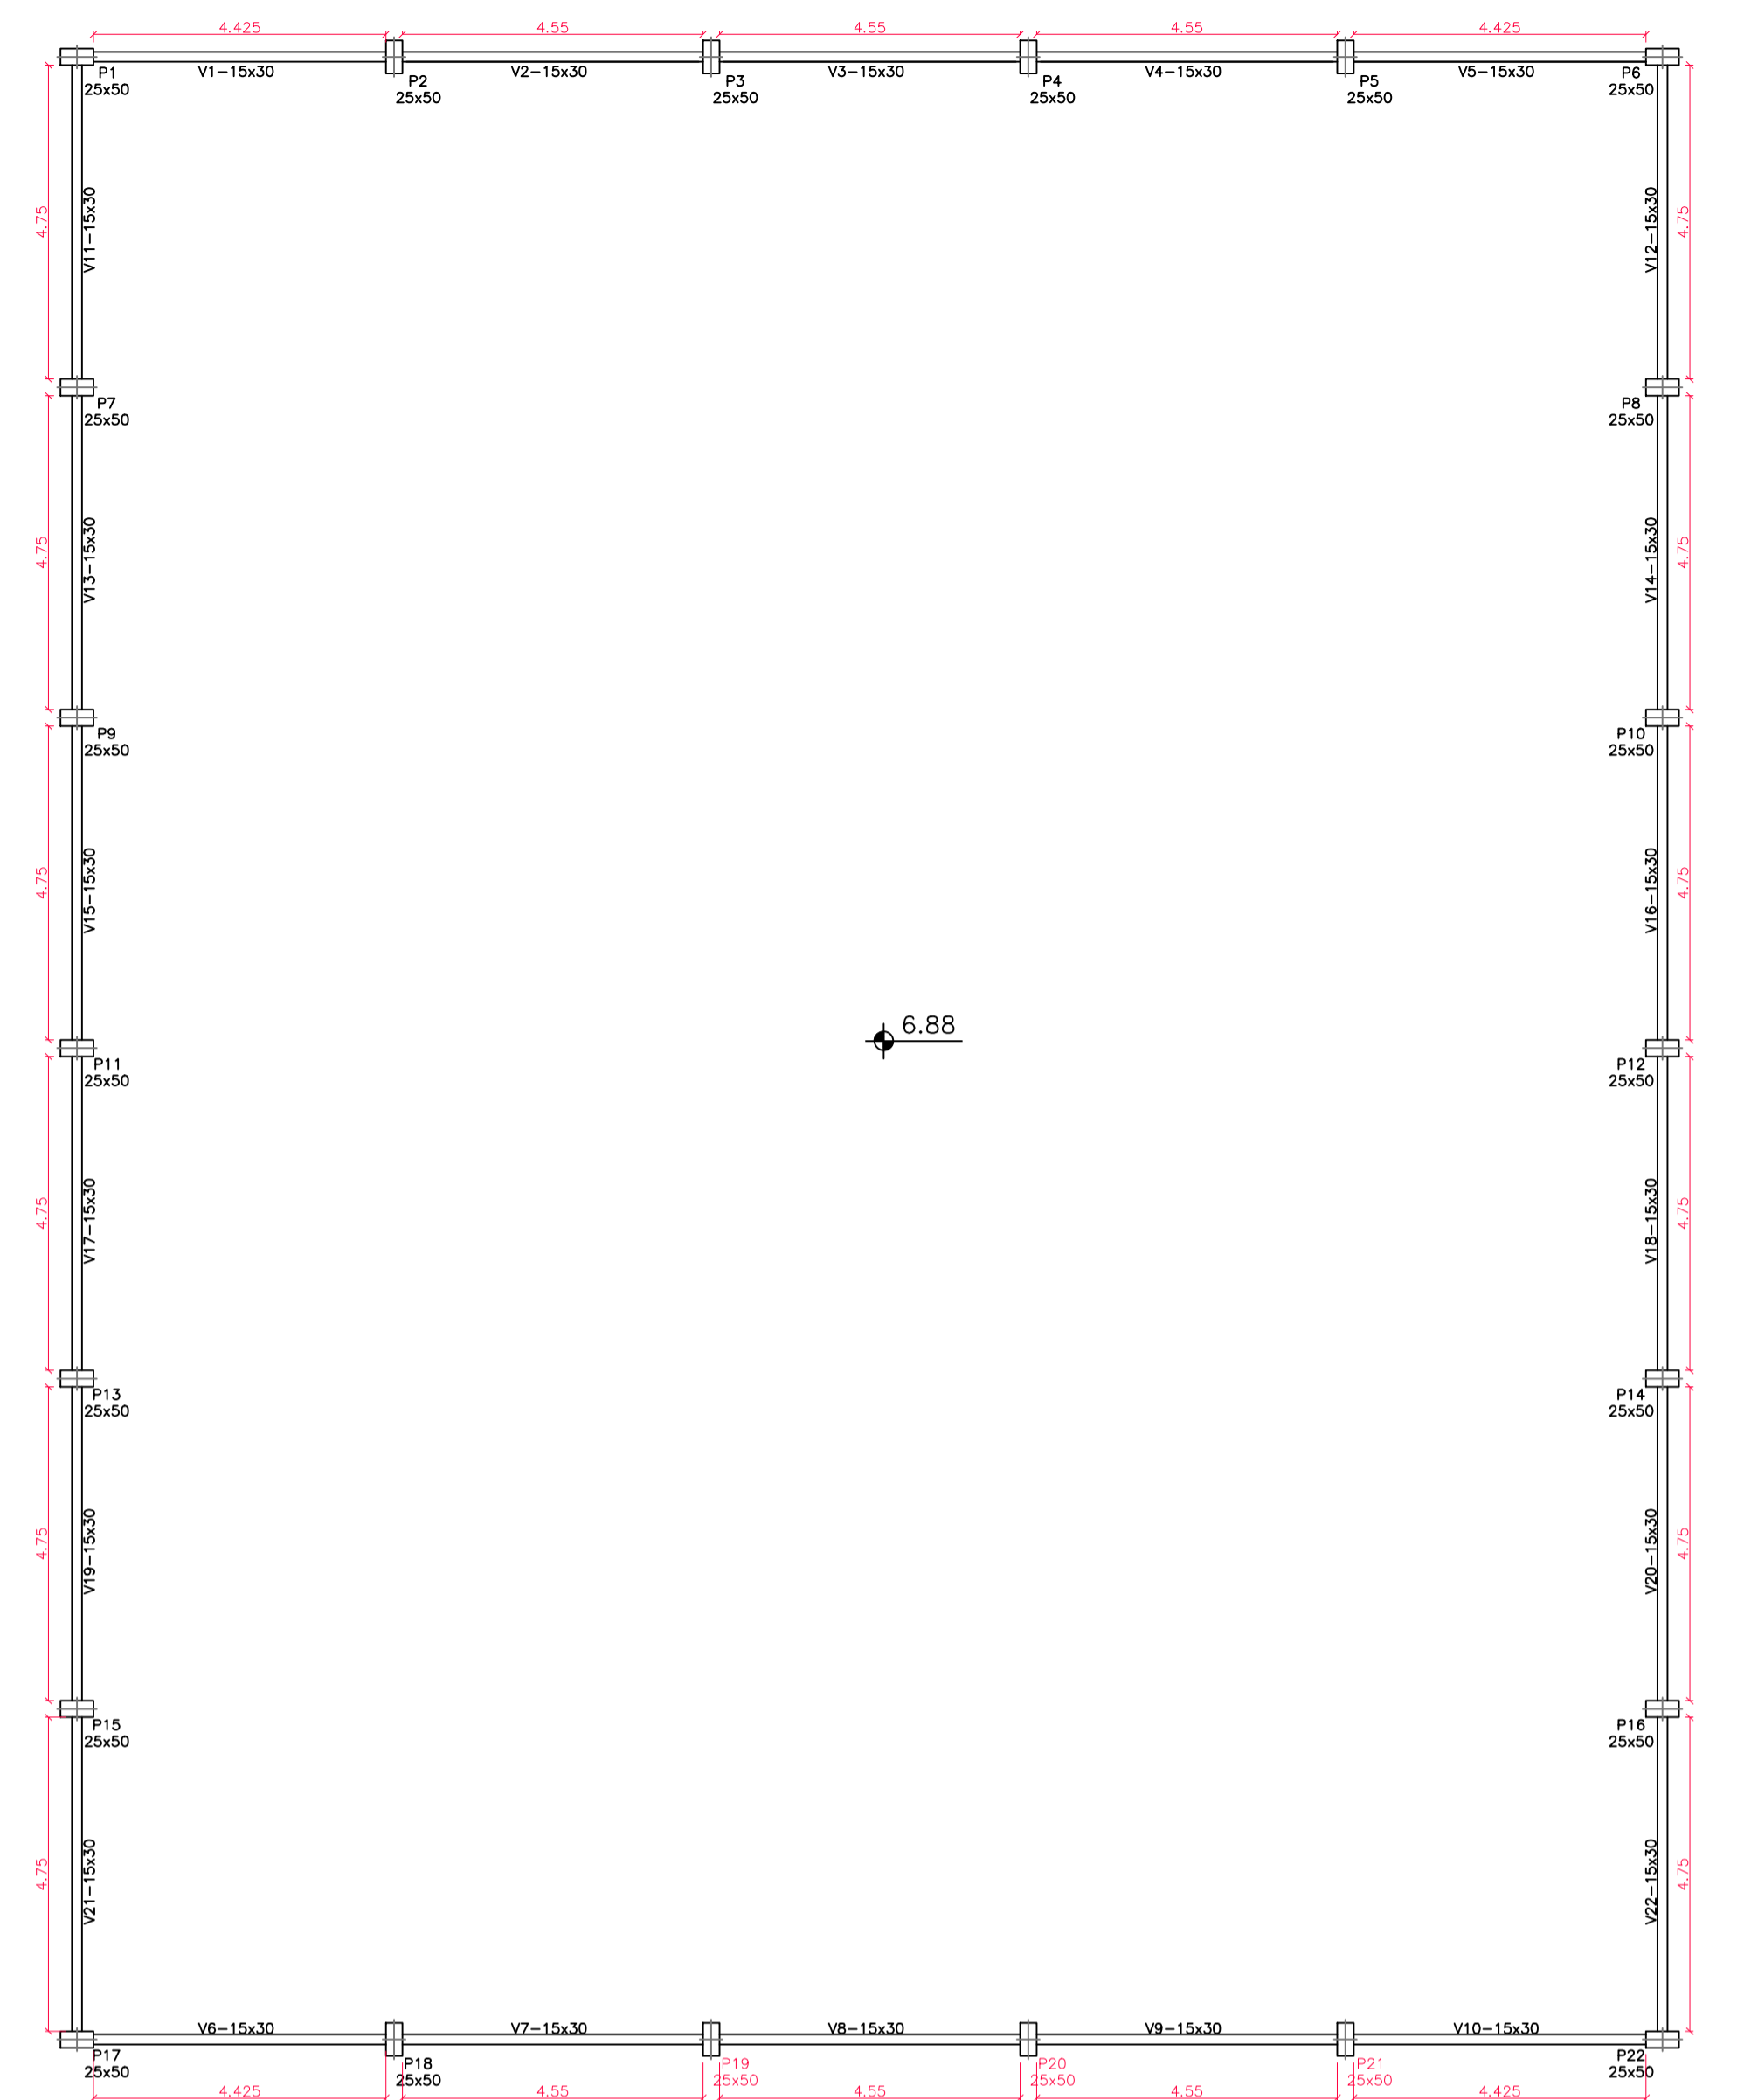

PLANTA VIGAS FECHAMENTO (SEÇÃO MÍNIMA)

Esc: 1/100



**PREFEITURA MUNICIPAL DE FREDERICO WESTPHALEN**  
 RUA JOSÉ CAÑELLAS, 258 - CENTRO - CEP 98400-000  
 FREDERICO WESTPHALEN - RS  
 FONE: (55) 3744 5050 / FAX (55) 3744 3887  
 FREDERICOWESTPHALEN@FREDERICOWESTPHALEN.COM.BR

PREFEITURA MUNICIPAL  
**JOSÉ ALBERTO PANOSSO**  
 PREFEITO MUNICIPAL

RESPONSÁVEL TÉCNICO:  
**JOÃO MANDEL BALESTRIN**  
 CREA/RS SC 143.935-B



PROJETO	CONSTRUÇÃO DE GINÁSIO ESPORTIVO		
ASSUNTO	PROJETO ESTRUTURAL		
LOCAL	LINHA VILINHA - FREDERICO WESTPHALEN		
ESCALA: NO DESENHO	DATA: AGOSTO/2022	DESENHO: JOÃO MANDEL BALESTRIN	REVISÃO: RENATO JOSÉ DALL'AGNOL
OBSERVAÇÃO: TODAS E QUAISQUER DÚVIDAS NA INTERPRETAÇÃO DESTA PRANCHA DEVEM SER SOLICITADAS AOS AUTORES. NÃO SERÃO ACEITAS EXECUÇÕES EM DESACORDO COM O PROJETO GRÁFICO DESTA PRANCHA SEM A DEVIDA AUTORIZAÇÃO.			PRANCHA: <b>10/13</b>