


PLANTA SITUAÇÃO
Esc 1:750
COORDENADAS GEOGRÁFICAS:
-27° 18' 24,02"S
-53° 22' 23,78"W

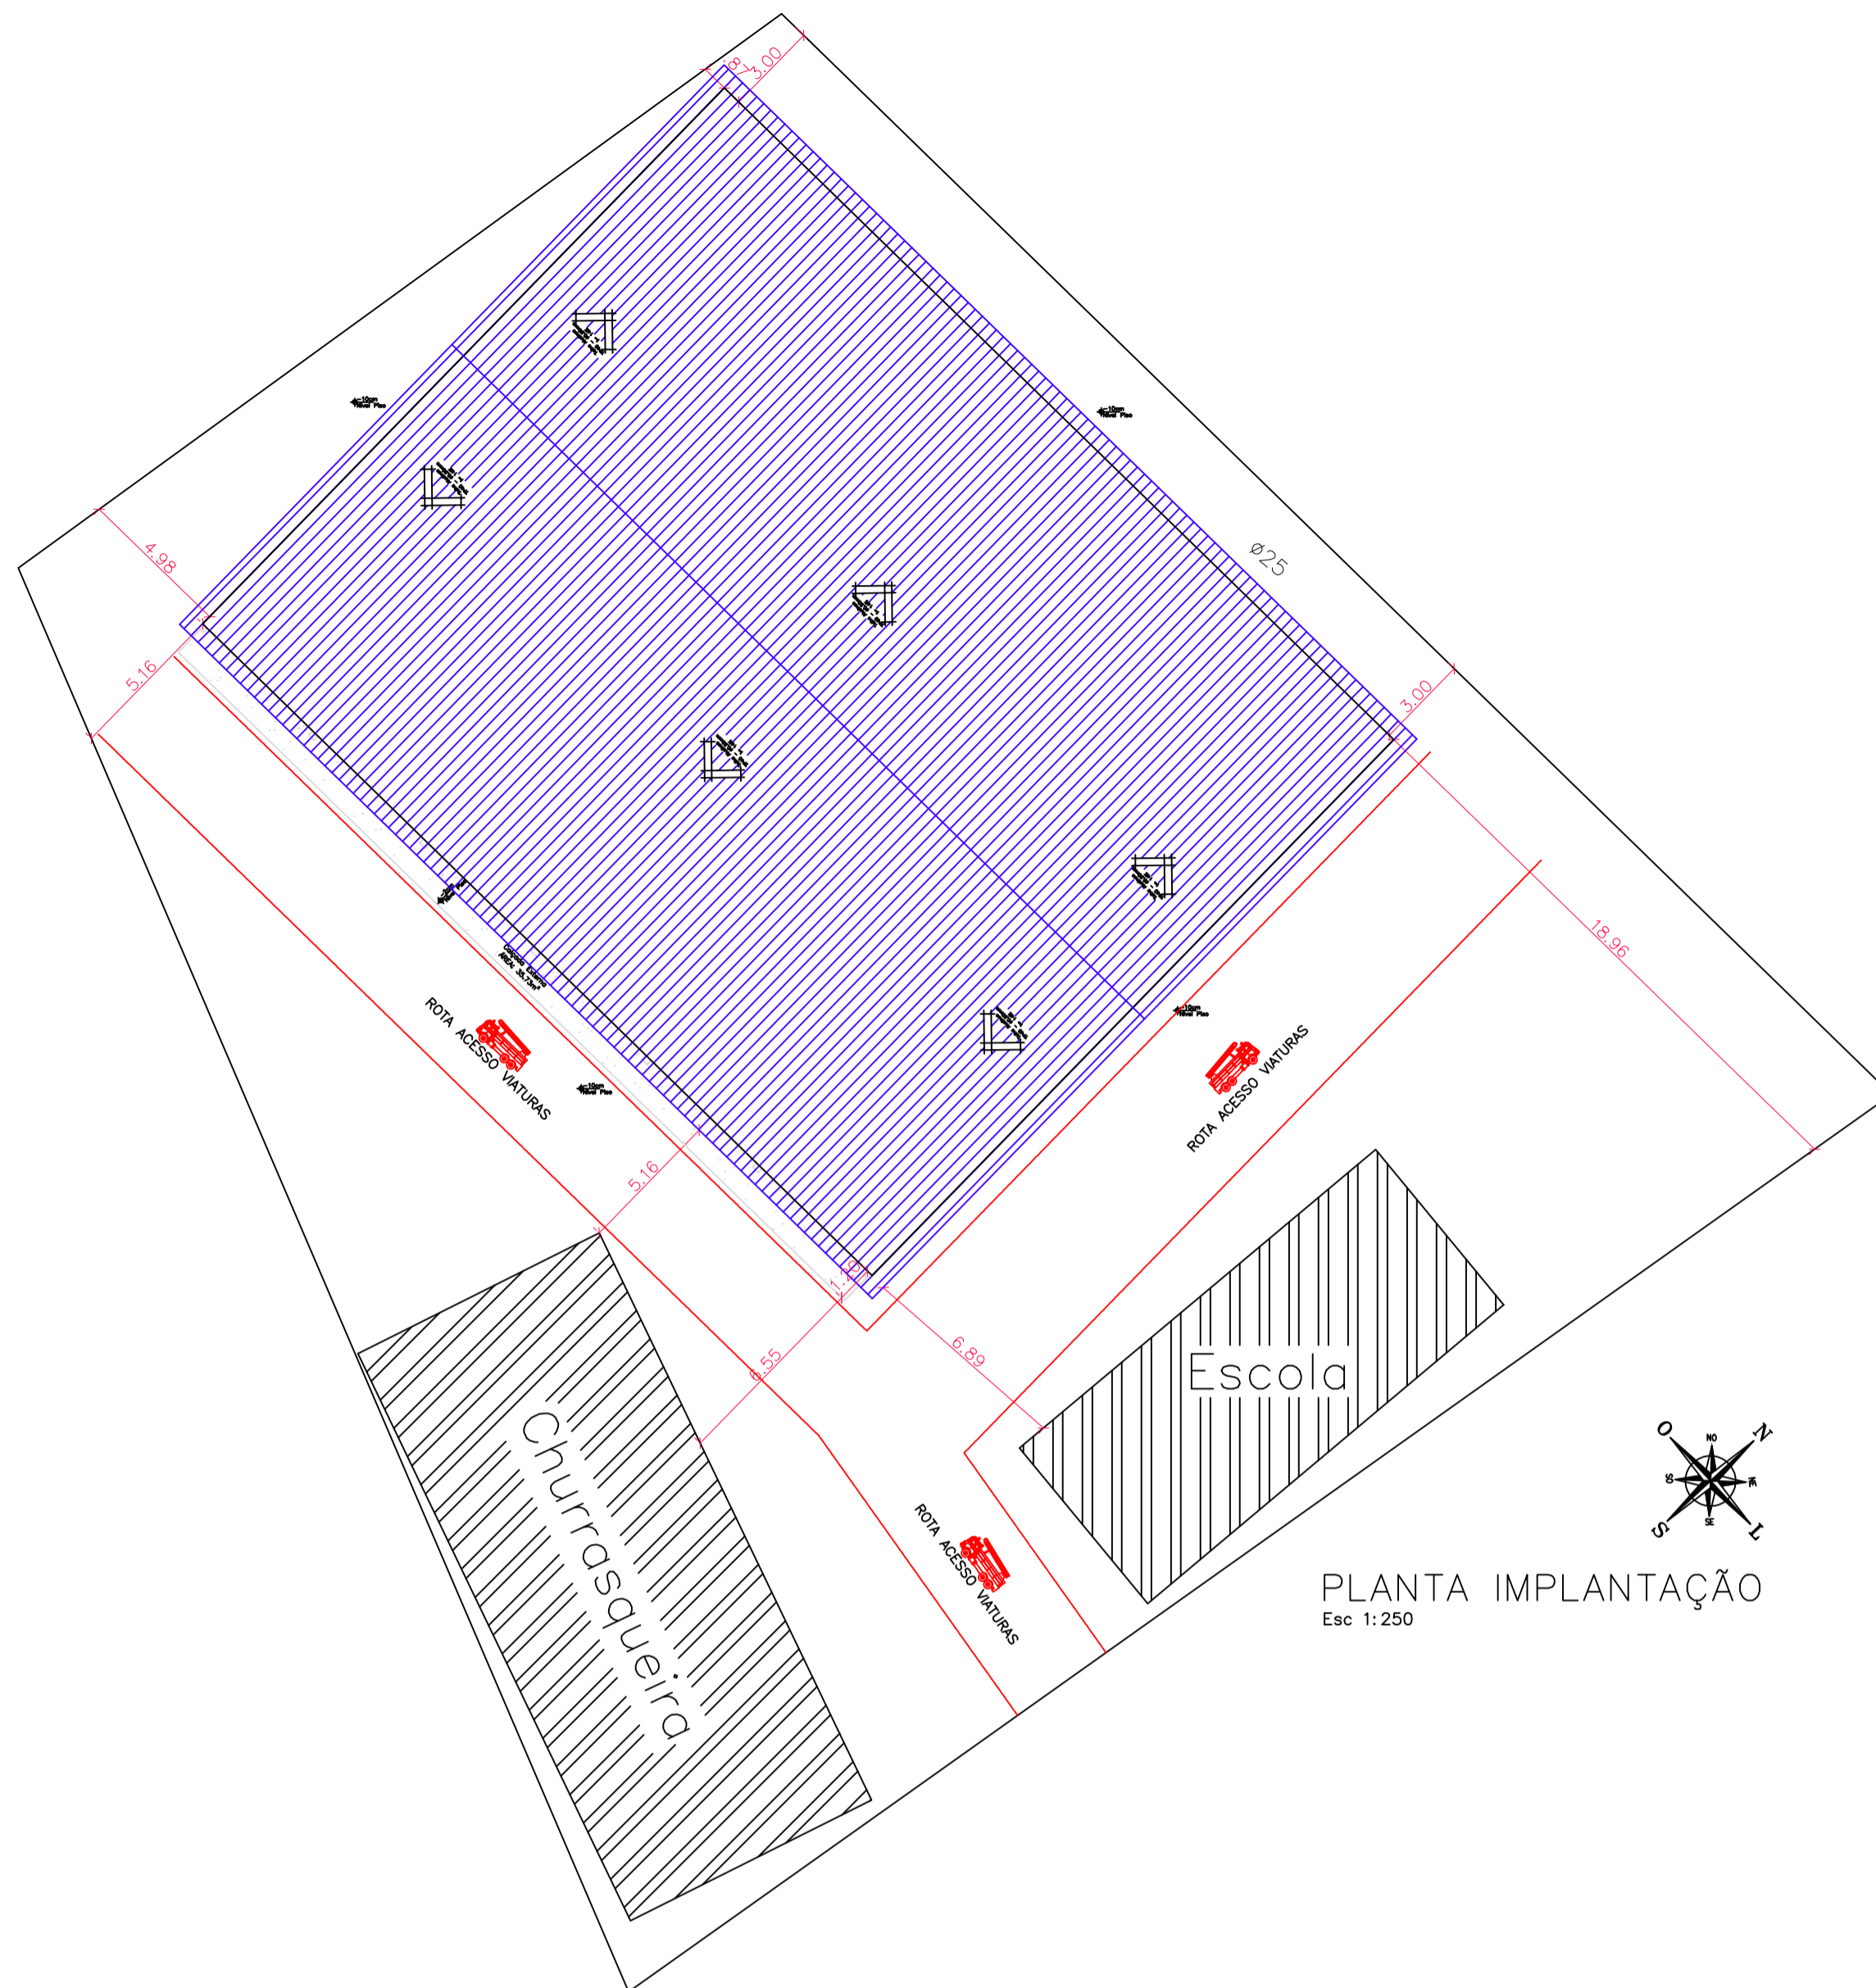

PLANTA IMPLANTAÇÃO
Esc 1:250

	PREFEITURA MUNICIPAL DE FREDERICO WESTPHALEN RUA JOSÉ CAÑELLAS, 258 - CENTRO - CEP 98400-000 FONE: (55) 3744 5050 / FAX (55) 3744 3887 FREDERICOWESTPAHEL@FREDERICOWESTPHALEN.COM.BR	
	PREFEITURA MUNICIPAL JOSÉ ALBERTO PANOSSO PREFEITO MUNICIPAL	
RESPONSÁVEL TÉCNICO: JOÃO MANDEL BALESTRIN CREA/RS SC 143.935-B		

PROJETO	CONSTRUÇÃO DE GINÁSIO ESPORTIVO		
ASSUNTO	PPCI - IMPLANTAÇÃO		
LOCAL	LINHA VILINHA - FREDERICO WESTPHALEN		
ESCALA: NO DESENHO	DATA: AGOSTO/2022	DESENHO	JOÃO MANDEL BALESTRIN
		REVISÃO	RENATO JOSÉ DALL'AGNOL
OBSERVAÇÃO: TODAS E QUAISQUER DÚVIDAS NA INTERPRETAÇÃO DESTE PROJETO, DEVEM SER SOLICITADAS AOS AUTORES. NÃO SERÃO ACEITAS EXECUÇÕES EM DESACORDO COM O PROJETO GRÁFICO DESTA PRANCHA SEM A DEVIDA AUTORIZAÇÃO.			PRANCHA: 12/13