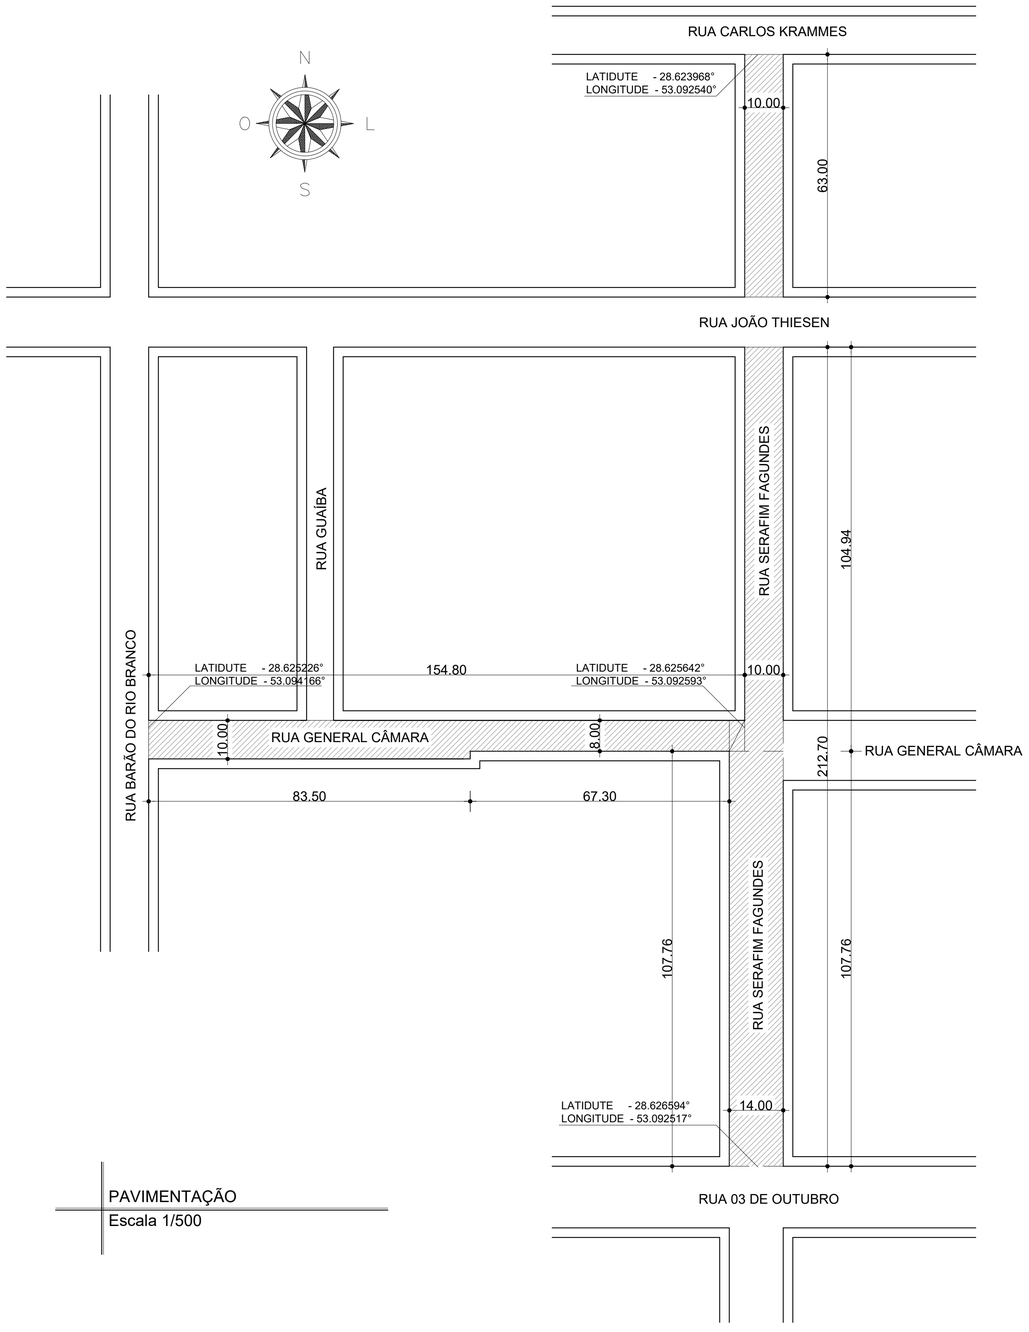

PAVIMENTAÇÃO
Escala 1/500

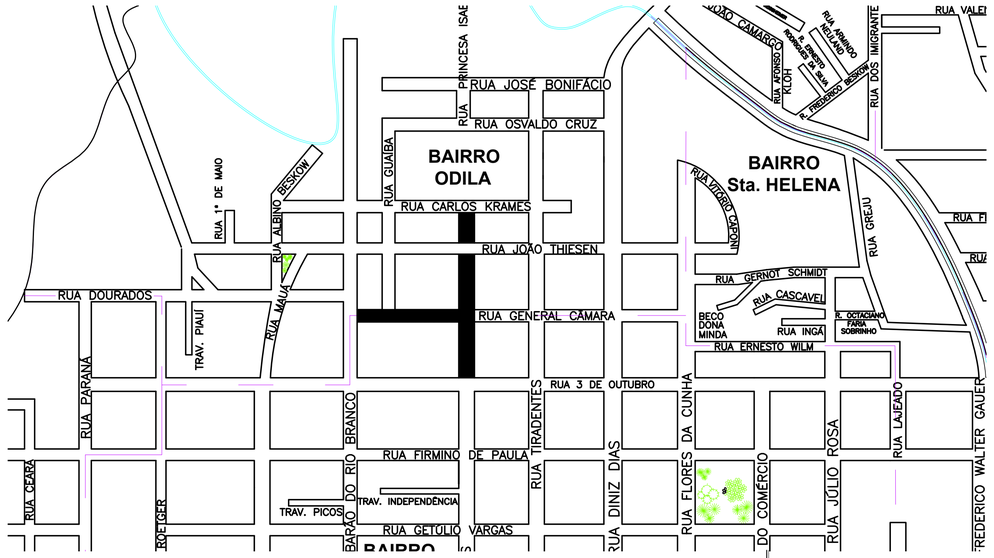

PLANTA DE SITUAÇÃO
Sem Escala

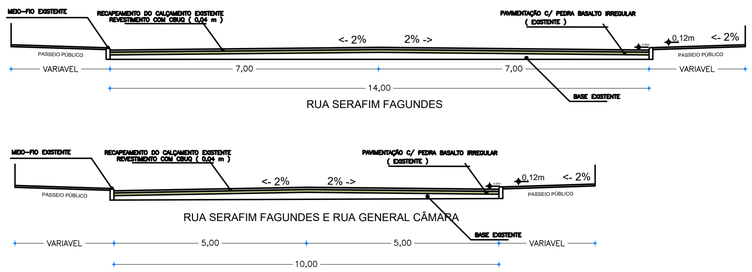

RUA SERAFIM FAGUNDES

RUA SERAFIM FAGUNDES E RUA GENERAL CÂMARA

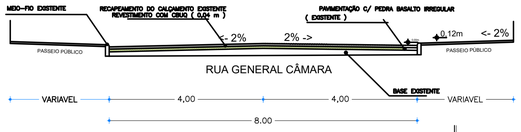

RUA GENERAL CÂMARA

CORTES TRANSVERSAIS
Escala 1/75

APROVADO

PREFEITURA MUNICIPAL DE IBIRUBÁ

ROBERTA SUELEN AHLERT DURIGON:00090823010

Assinado de forma digital por ROBERTA SUELEN AHLERT DURIGON:00090823010 Dados: 2023.12.21 11:27:09 -03'00'

MUNICÍPIO DE IBIRUBÁ

RECAPEAMENTO ASFÁLTICO

OBRA
USO : COMUNITÁRIO
LOCALIZAÇÃO : RUAS SERAFIM FAGUNDES E GENERAL CÂMARA
BAIRROS CENTRO E ODILA, IBIRUBÁ

PLANTA
PROJTO DE PAVIMENTAÇÃO

PROPRIETÁRIO
ABEL GRAVÊ:00026429055
Assinado de forma digital por ABEL GRAVÊ:00026429055 Dados: 2023.12.21 11:45:25 -03'00'
MUNICIPIO DE IBIRUBÁ

PROJETO
JEFERSON MULLER:68335946000
Assinado de forma digital por JEFERSON MULLER:68335946000 Dados: 2023.12.21 11:36:12 -03'00'
JEFERSON MÜLLER
ENGENHEIRO CIVIL CREA RS 107.299 -D

EXECUÇÃO

ÁREA

DESENHO
AGO 2023

PRANCHA
1/2