



RUA PRIMO NICOLODI

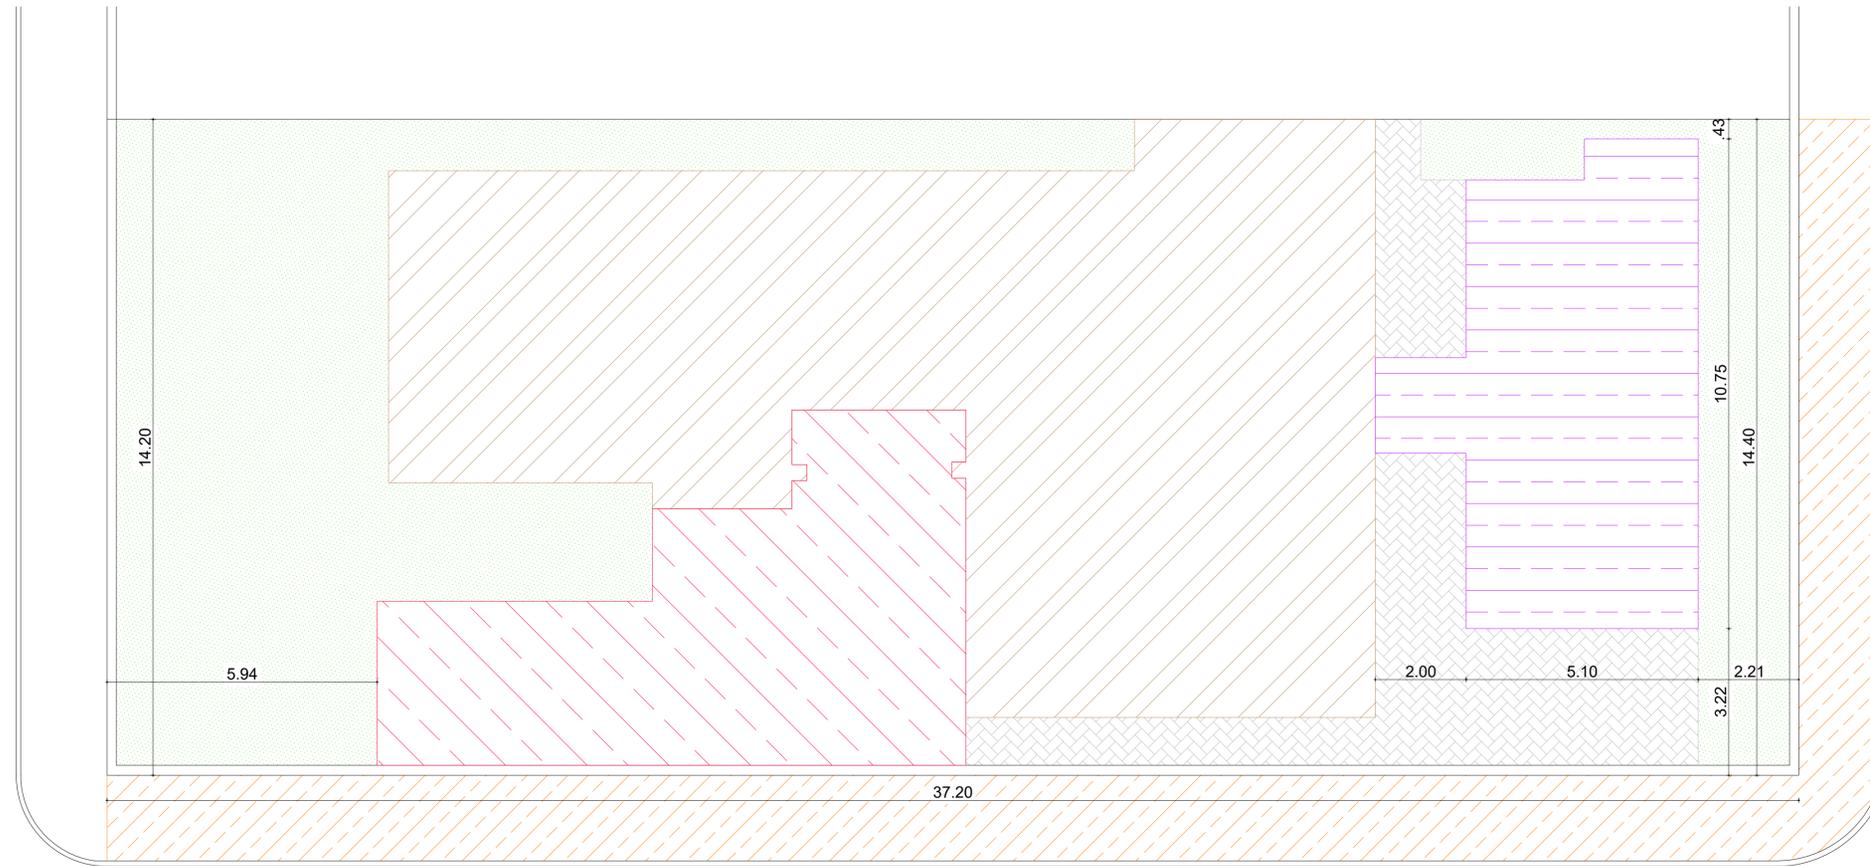


RUA BENO FRANCISCO KUFFEL

RUA GENERAL OSÓRIO

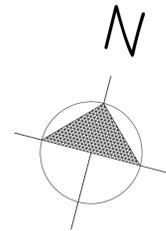

LOCALIZAÇÃO

ESC:1.75

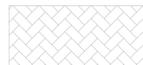-  **ÁREA EXISTENTE**
198,79m²
-  **AMPLIAÇÃO SALA DE REUNIÕES**
56,68m²
-  **AMPLIAÇÃO ENTRADA ACESSÍVEL**
68,71m²
-  **AMPLIAÇÃO CALÇADA**
46,85m²
-  **ADEQUAÇÃO PASSEIO COM ACESSIBILIDADE**

 MUNICÍPIO DE IBIRUBÁ		
POSTO DE SAUDE BAIRRO HERMANY ADEQUAÇÕES PARA ACESSIBILIDADE / AMPLIAÇÃO		
OBRA LOCALIZAÇÃO: RUA GENERAL OSÓRIO, 3743 - BAIRRO HERMANY IBIRUBÁ-RS	PLANTA LOCALIZAÇÃO	
PROPRIETÁRIO MUNICÍPIO DE IBIRUBÁ	PROJETO LILIANA BOHRZ CAU A72685-0	EXECUÇÃO
ÁREA TOTAL: 255,47 m ²	DESENHO MAR 2024	FRANCHA 01