



QUADRO DE CARGAS - IT (Iluminação e Tomadas)												
CD	Circ. n.º	Utilização	Iluminação			Tomadas			Total Watts	Disjunt. A	Cond. mm2	Fase RST
			60W	100W	150W	2000W	100W	600W				
	01	LAMPADAS	02	06					720	15	2,5	R
	02	TOMADAS					09		900	15	2,5	T
	03	AR CONDICIONADO				01			2000	20	4,0	R
Sub-Total									3.620			
Total									3.620			


Carga Instalada: 3.620W - Proteção: 3x40A - Alimentador: 4#10mm²

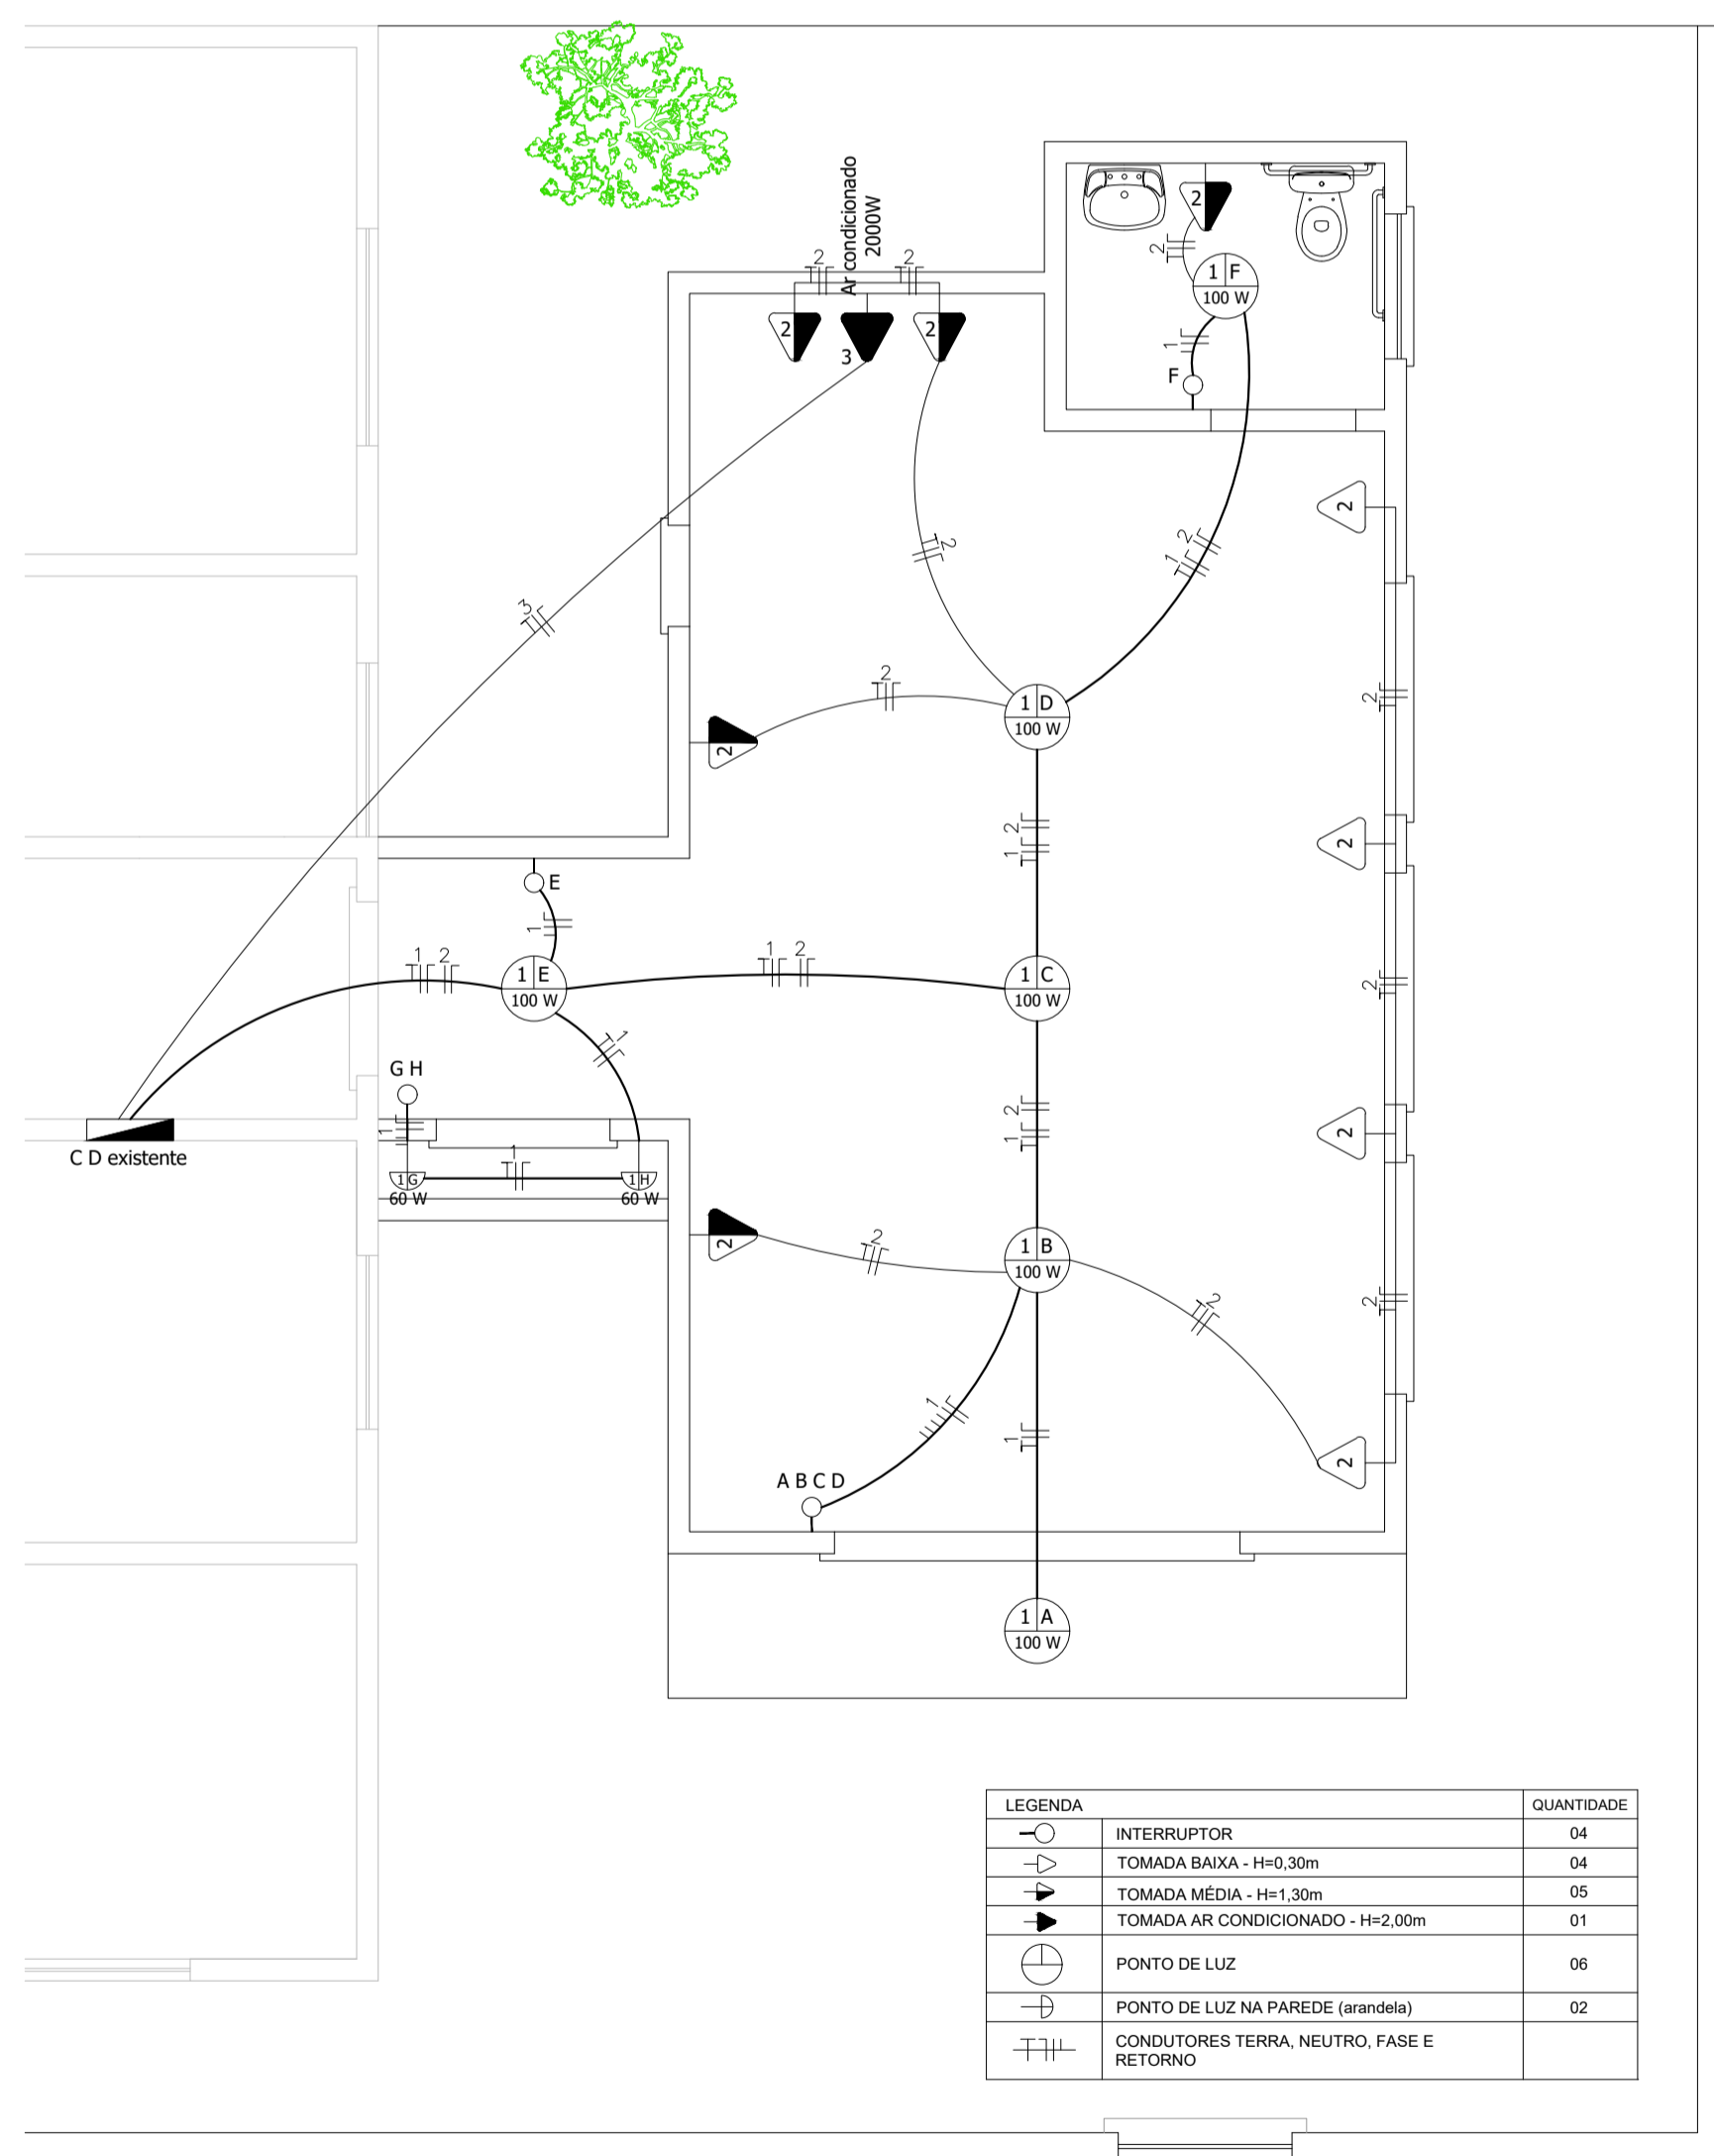


INSTALAÇÕES ELÉTRICAS
ESC:1.50

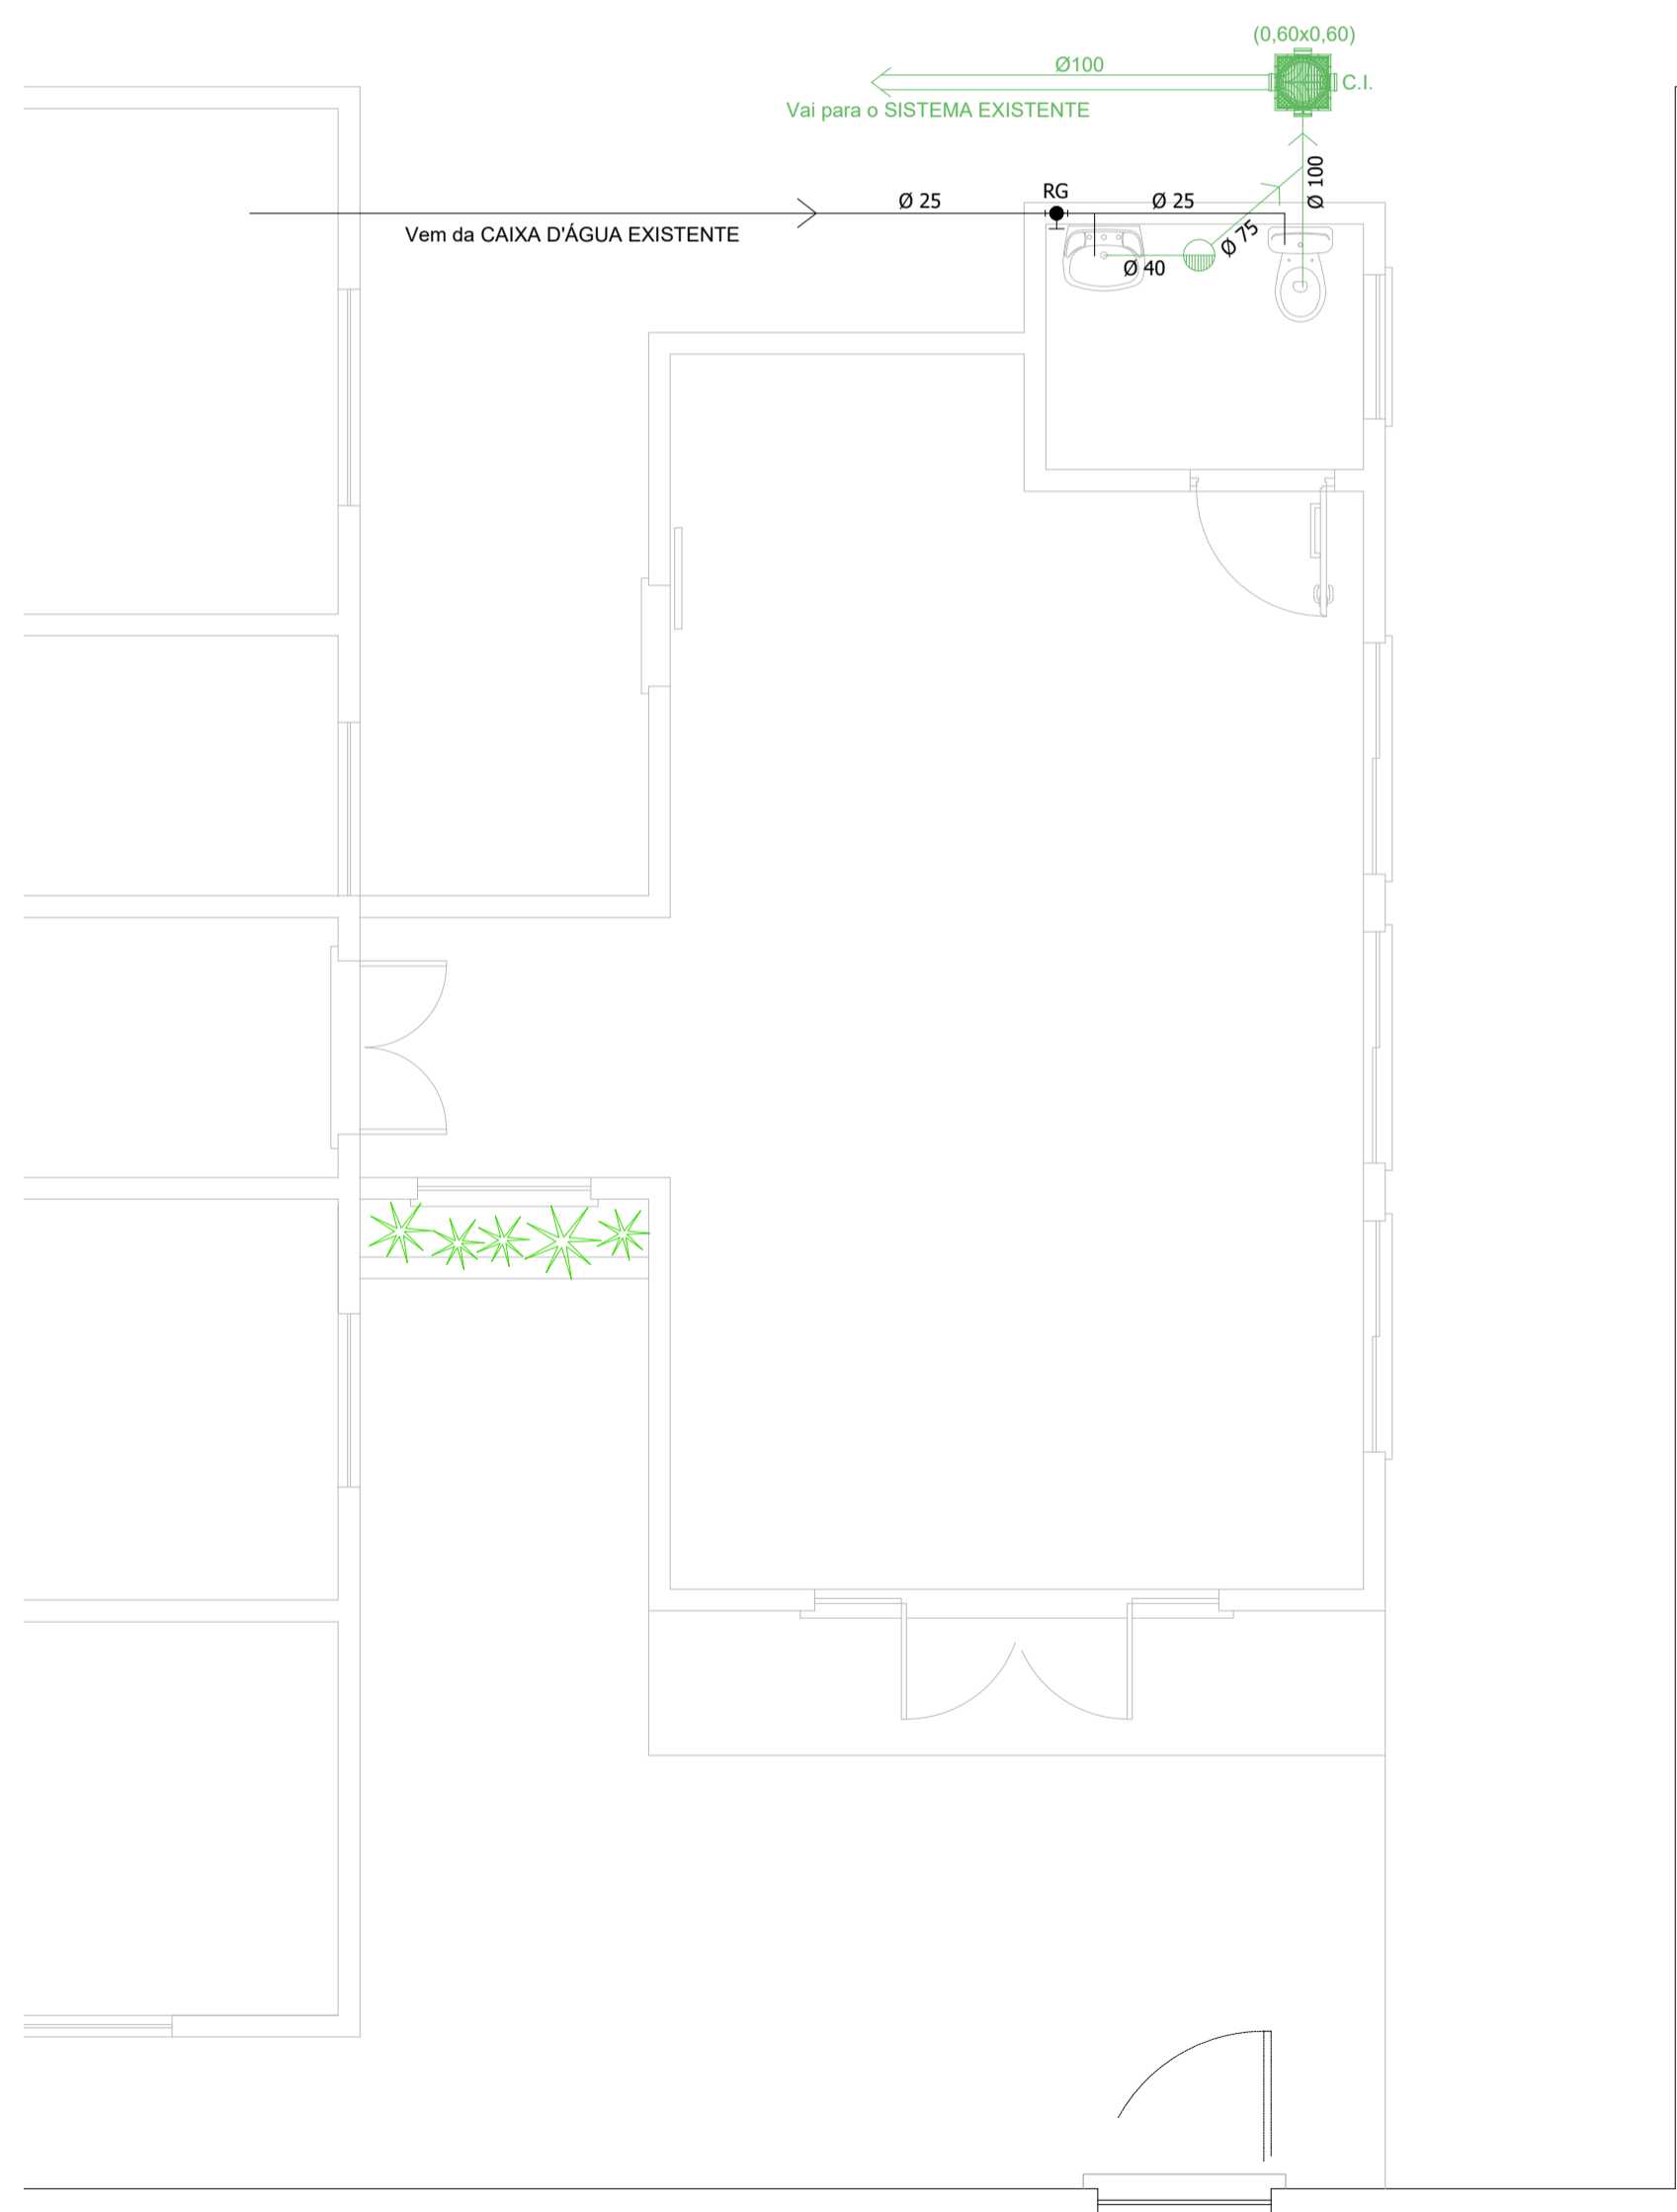

INSTALAÇÕES HIDROSSANITÁRIAS
ESC:1.50

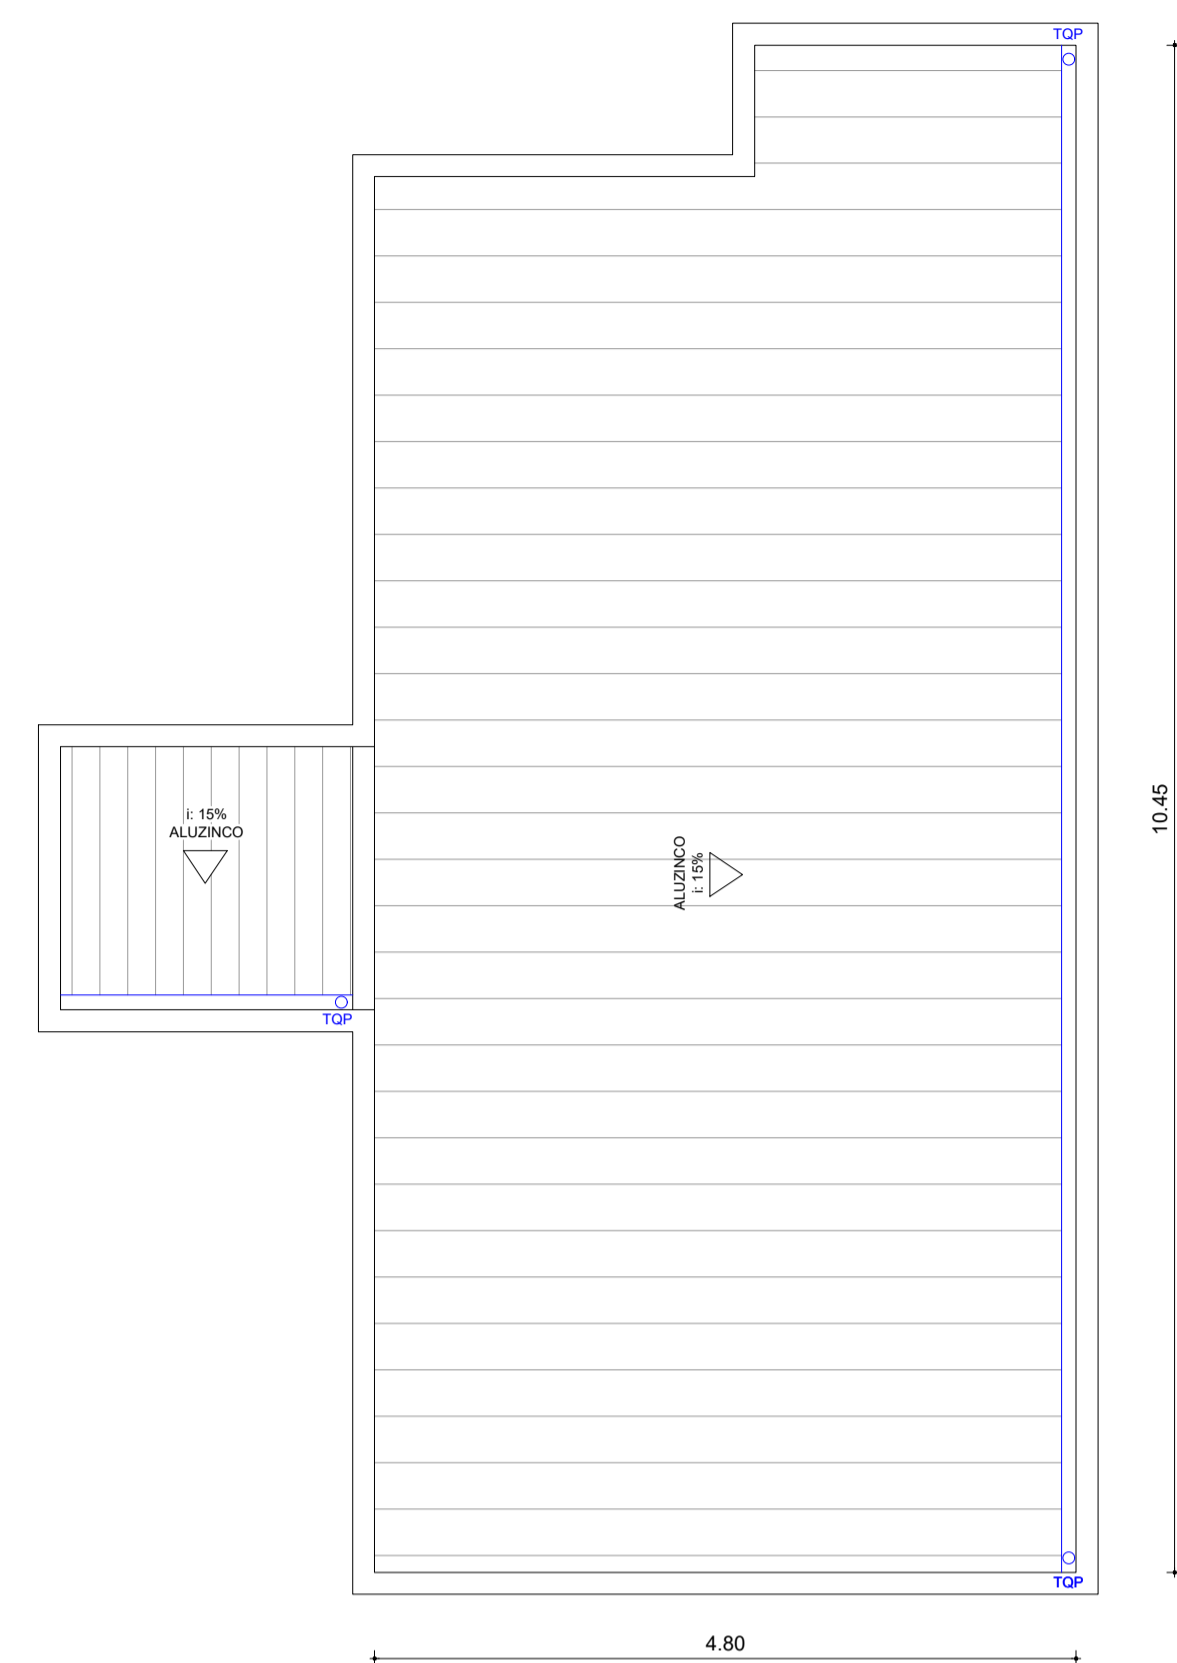

PLANTA DE COBERTURA
ESC:1.50



MUNICÍPIO DE IBIRUBÁ

POSTO DE SAUDE BAIRRO HERMANY
ADEQUAÇÕES PARA ACESSIBILIDADE / AMPLIAÇÃO

<p>OBRA</p> <p>LOCALIZAÇÃO - RUA GENERAL OSÓRIO, 3743 - BAIRRO HERMANY IBIRUBÁ-RS</p>	<p>PLANTA</p> <p>INSTALAÇÕES</p>
<p>PROPRIETÁRIO</p> <p>MUNICÍPIO DE IBIRUBÁ</p>	<p>PROJETO</p> <p>LUANA ROHRZ CAU A72685-0</p>
<p>ÁREA</p> <p>TOTAL: 255,47 m²</p>	<p>DESENHO</p> <p>MAR 2024</p>
<p>PRANCHA</p> <p>04</p>	