

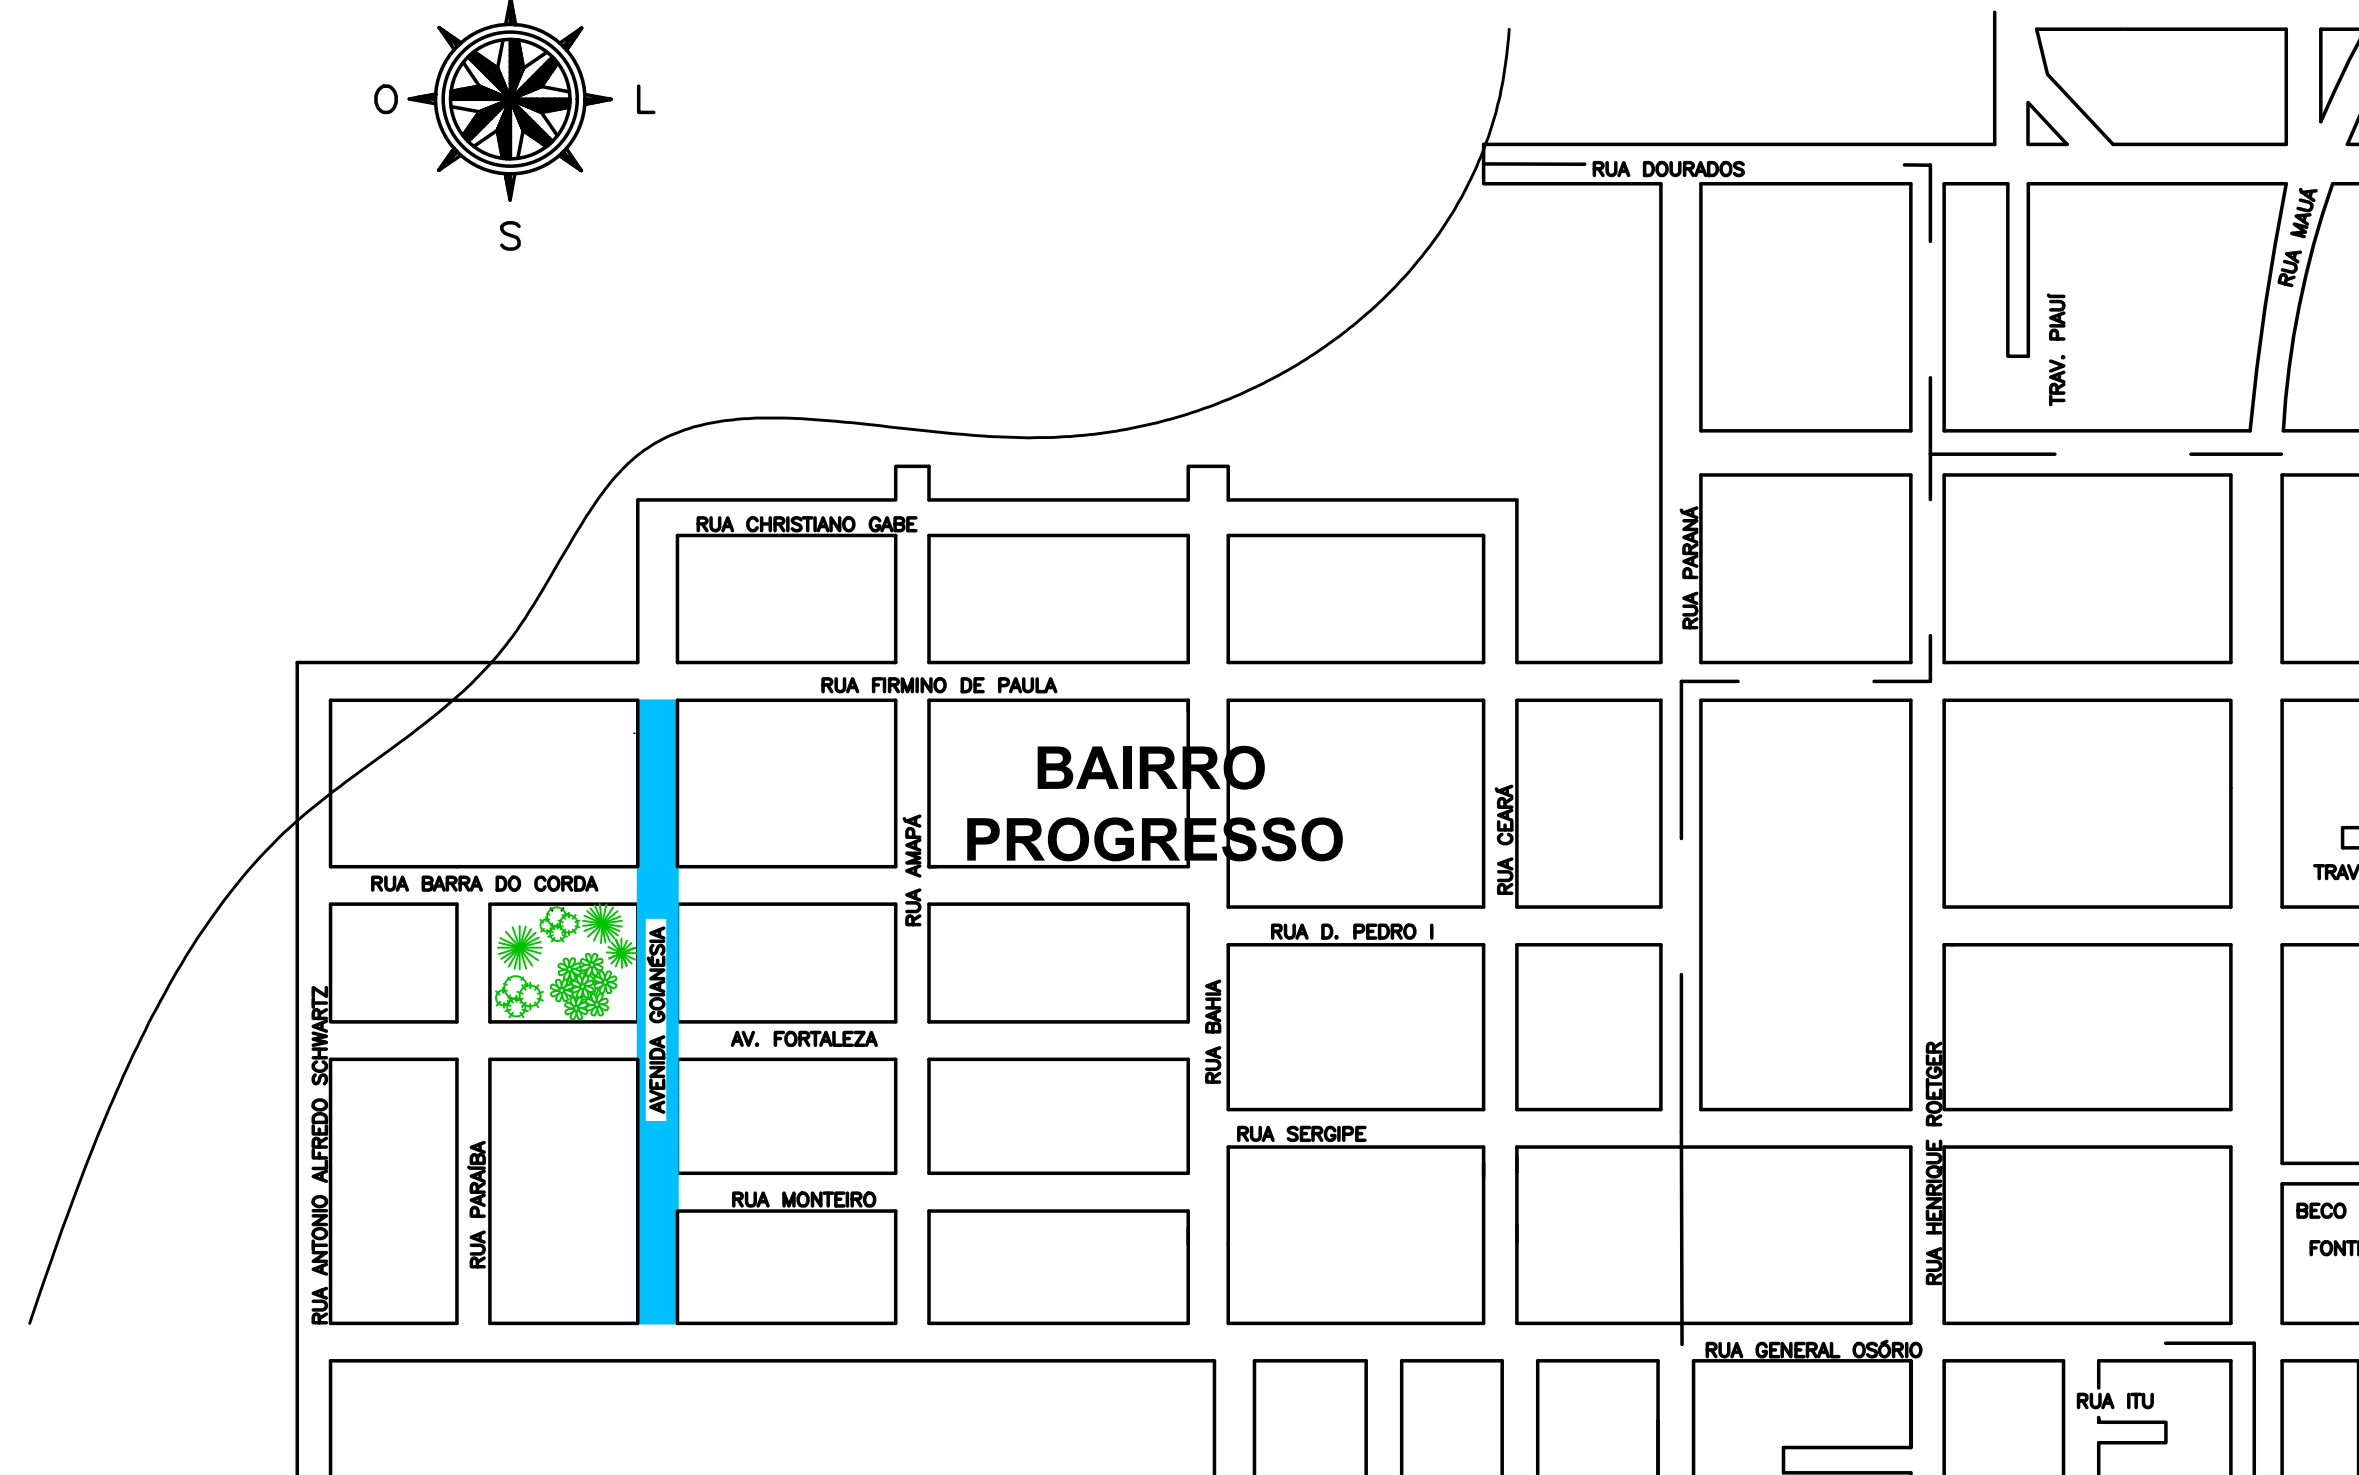


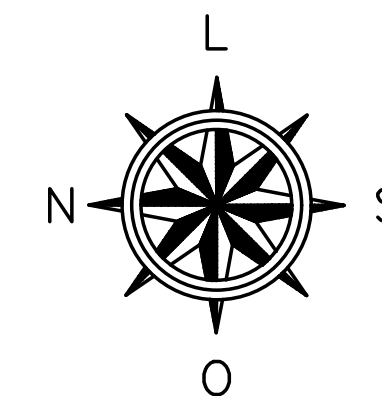

PLANTA DE SITUAÇÃO

Sem Escala

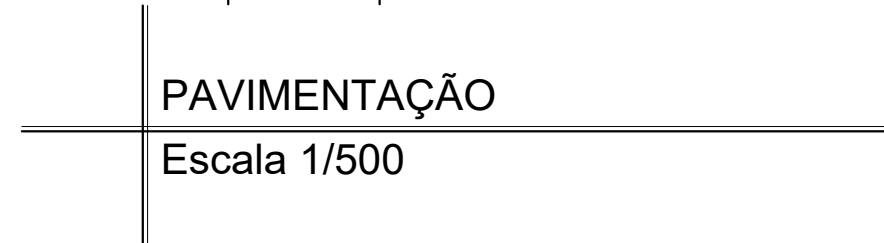

PASSEIO PÚBLICO

Escala 1/500

 Passeio público pavimentado existente

 Passeio público em concreto a executar = 503,28m²



		MUNICÍPIO DE IBIRUBÁ	
		REPERFILAMENTO ASFÁLTICO	
OBRA USO : COMUNITÁRIO LOCALIZAÇÃO : AVENIDA GOIANESA BAIRRO PROGRESSO, IBIRUBÁ	PLANTA PROJETO DE PAVIMENTAÇÃO E PASSEIO PÚBLICO		
PROPRIETÁRIO MUNICÍPIO DE IBIRUBÁ	PROJETO JEFERSON MÜLLER ENGENHEIRO CIVIL CREA RS 107.299-D	EXECUÇÃO	
ÁREA 3.718,80m²	DESENHO ANA PAULA SCHNEIDER MARÇO 2025	PRANCHA 1/2	