

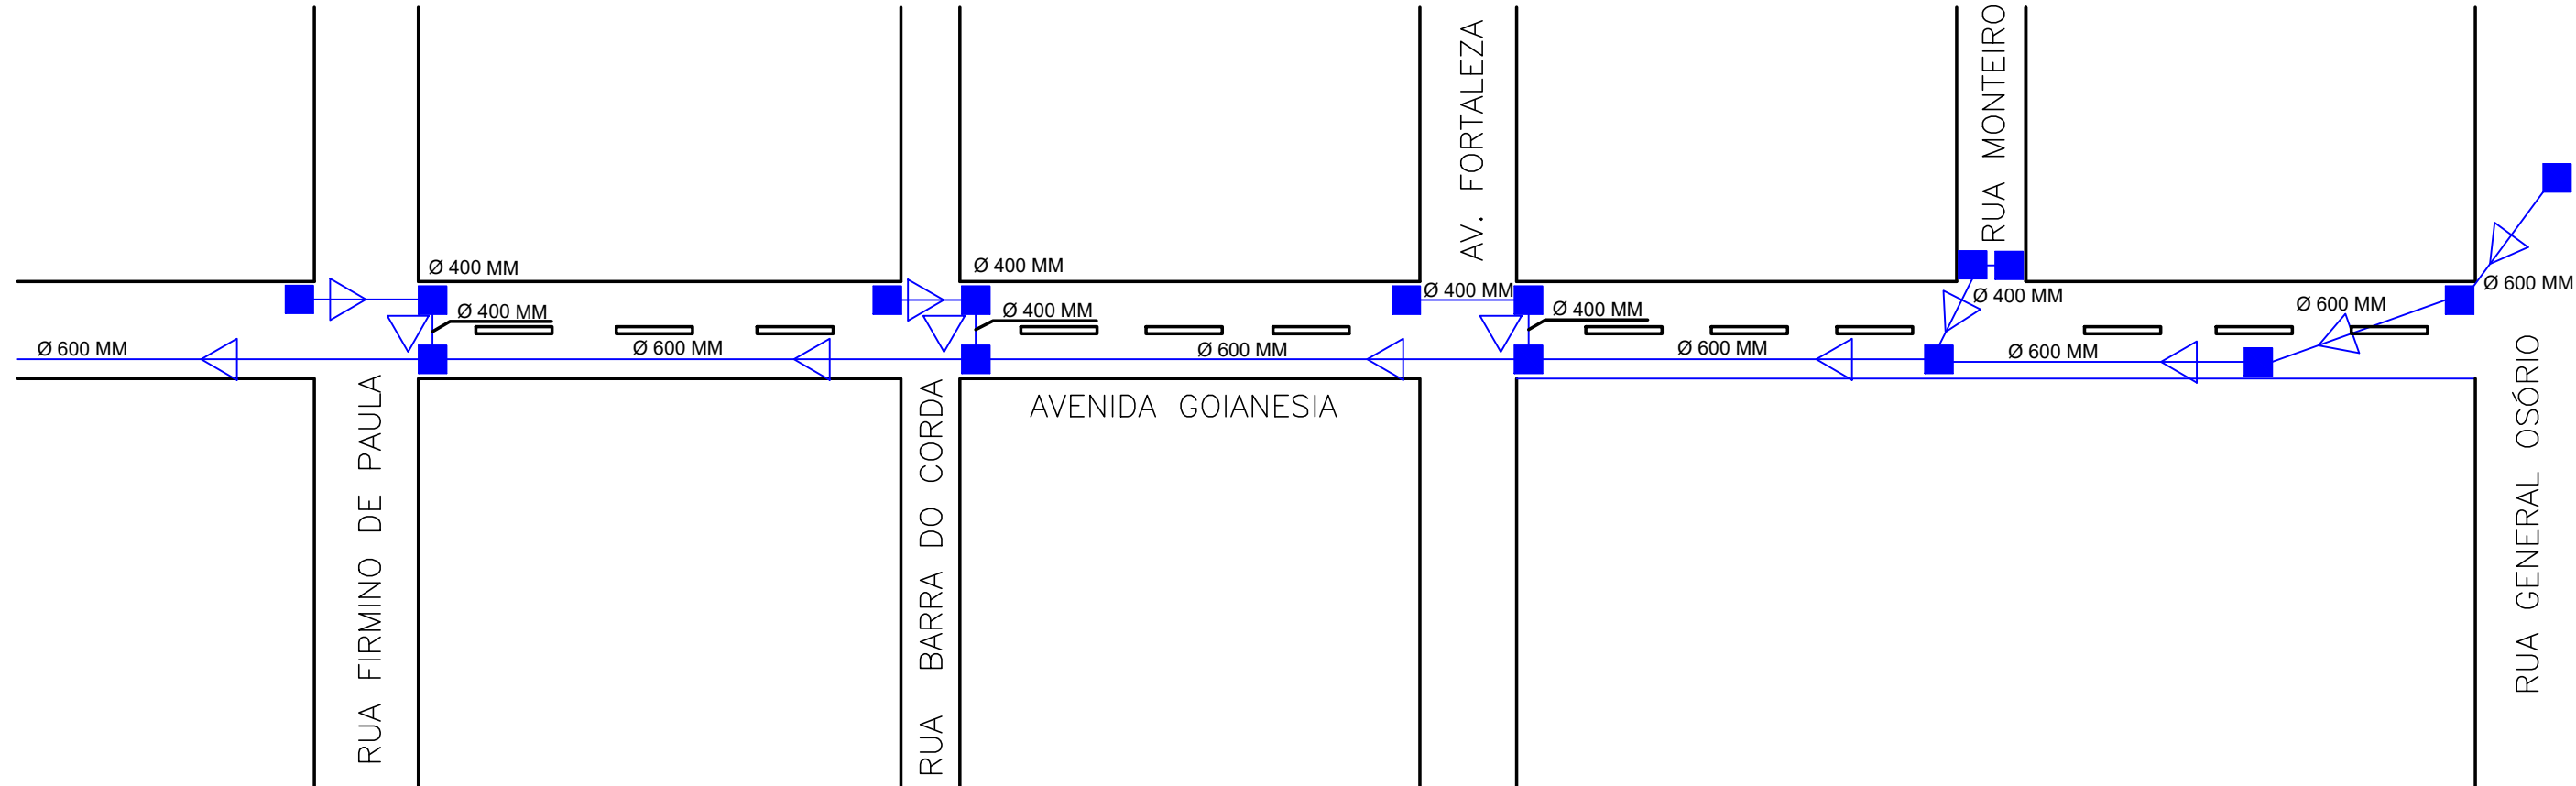
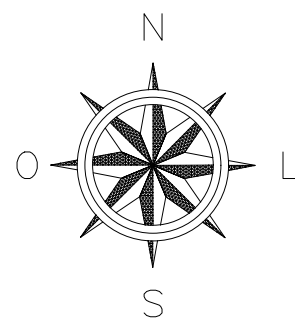


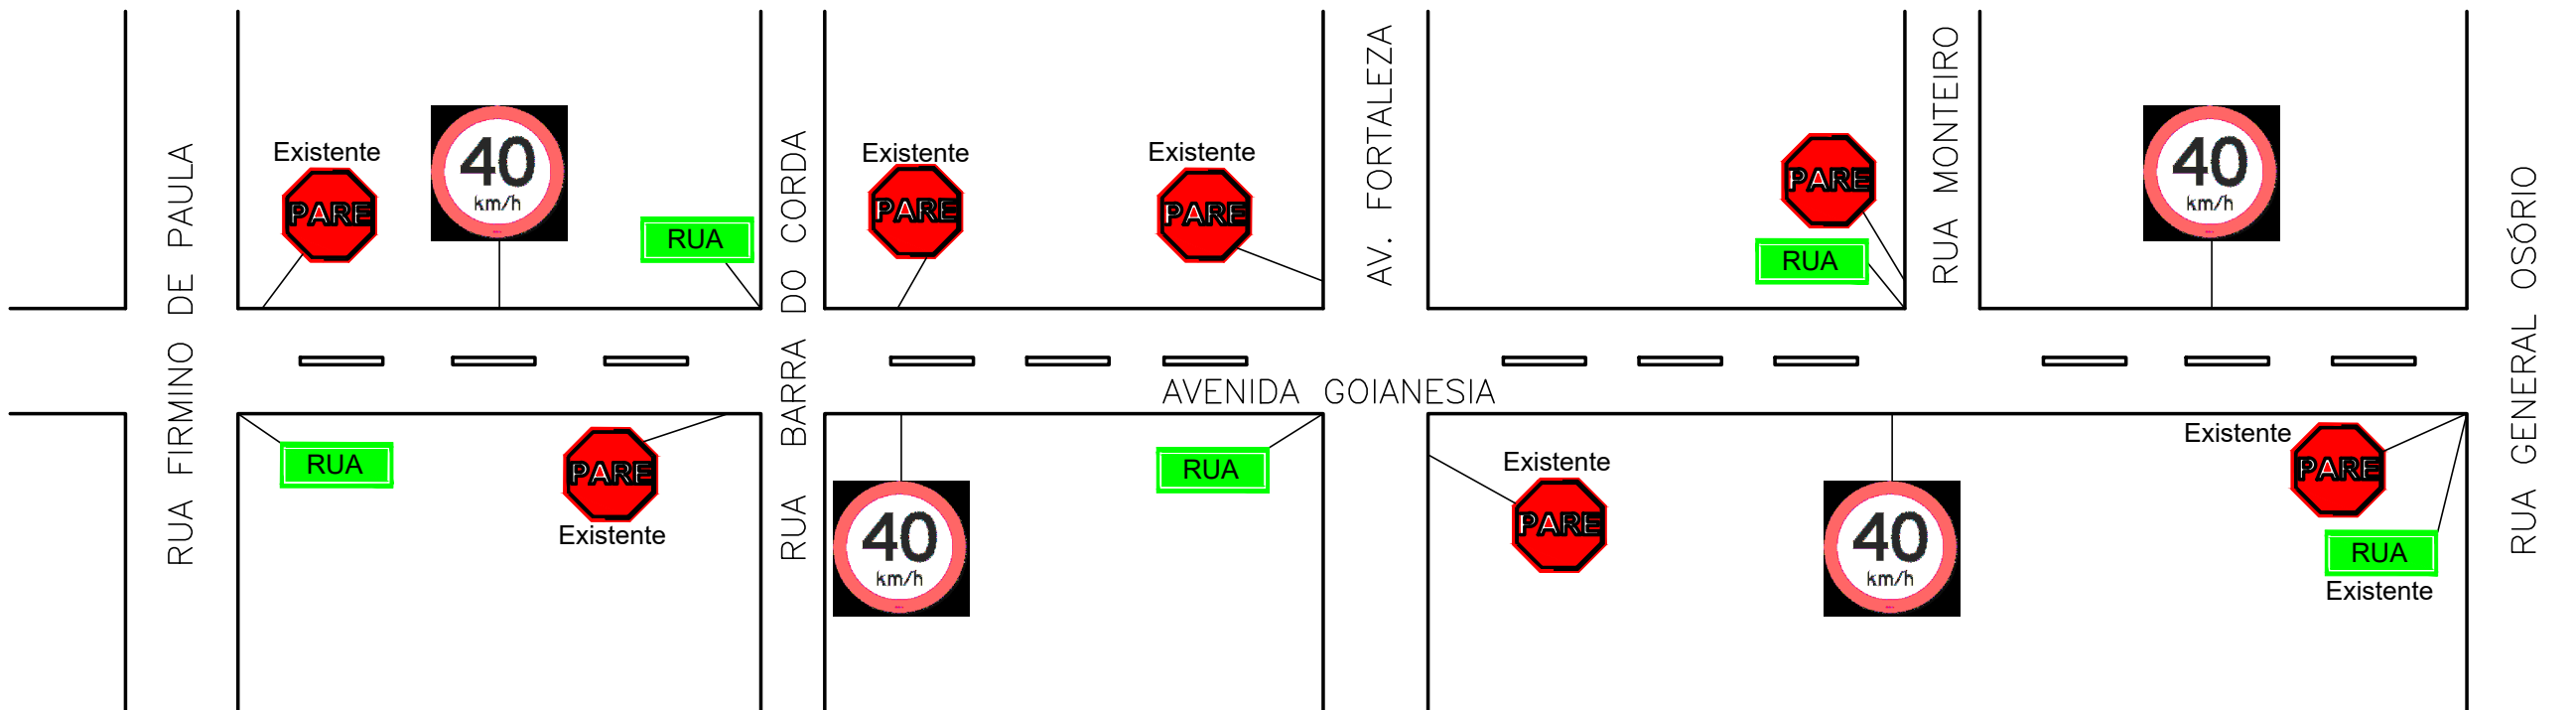



Drenagem Existente

Escala 1/1000

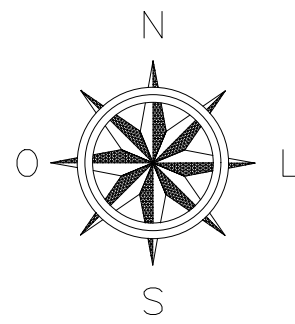

SINALIZAÇÃO VIÁRIA

Escala 1/750

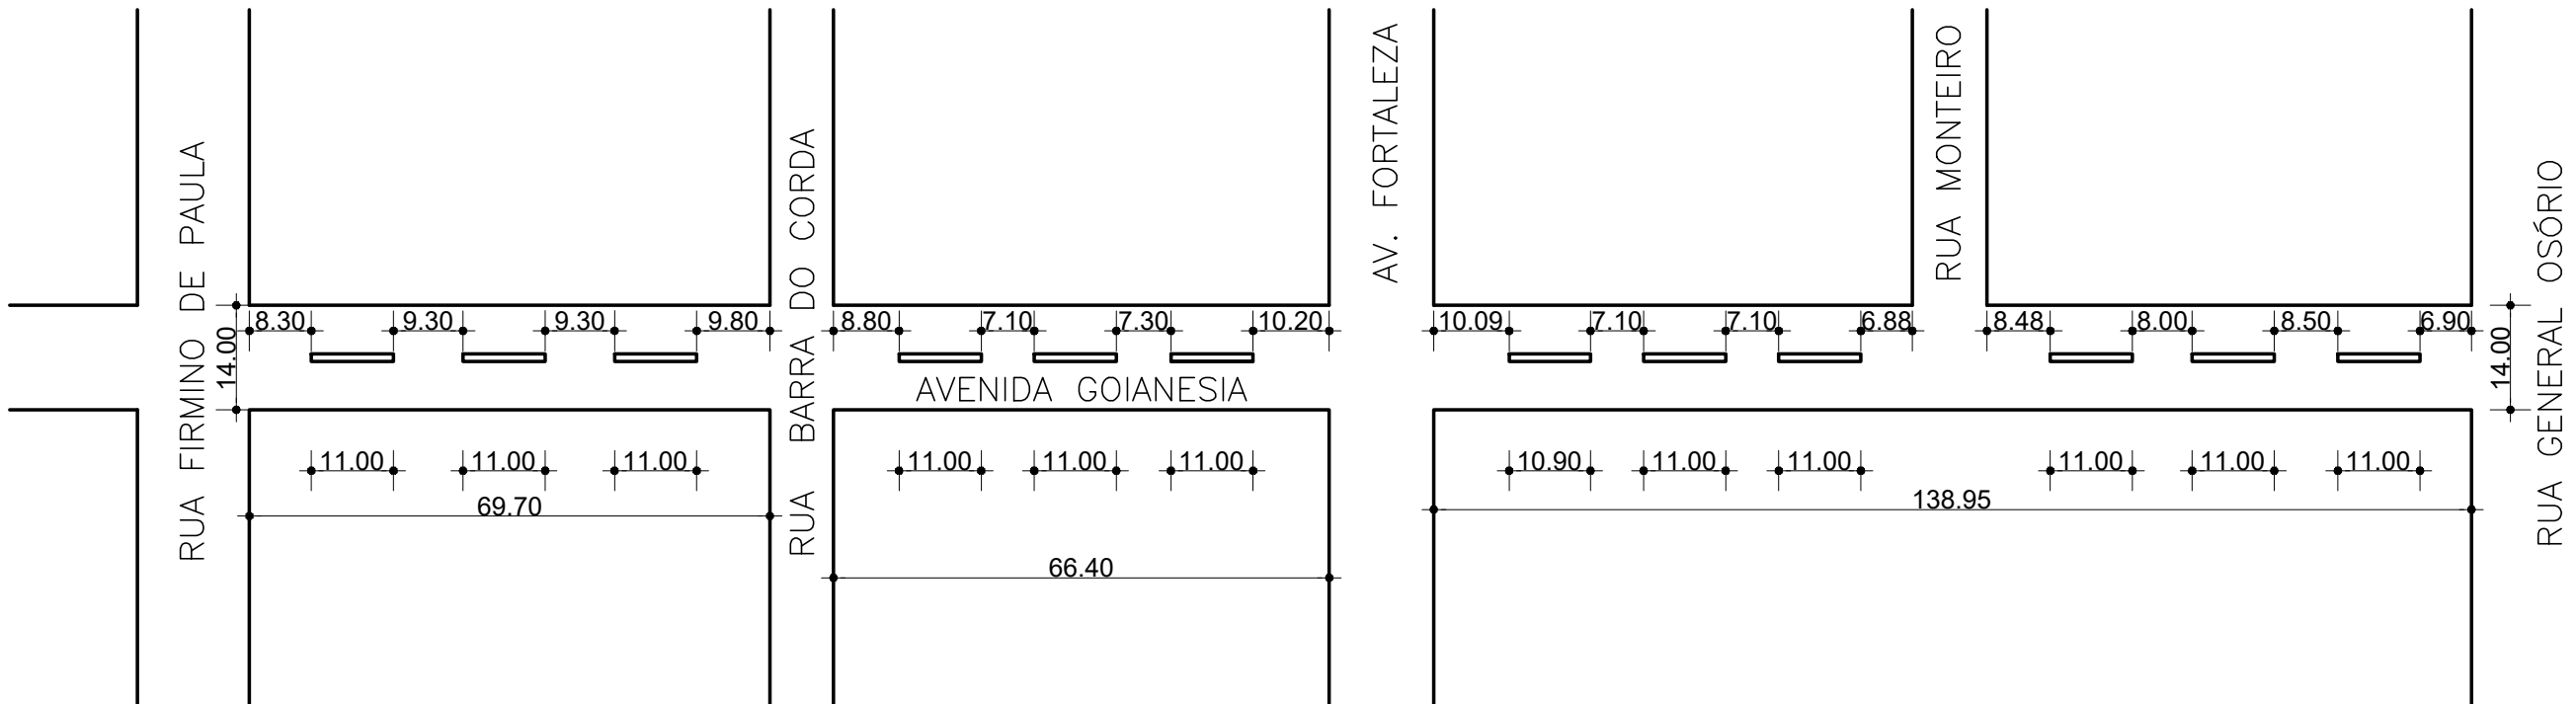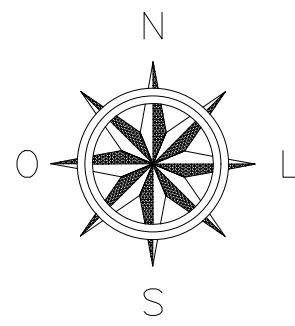

CANTEIROS CENTRAIS

Escala 1/750

LEGENDA

- (PLACA INDICATIVA COM O NOME DO LOGRADOURO)
- "R-1" (PARADA OBRIGATÓRIA)
- "R-19" (VELOCIDADE MÁXIMA PERMITIDA 40 Km/h)



MUNICÍPIO DE IBIRUBÁ

REPERFILAMENTO ASFÁLTICO

OBRA
USO : COMUNITÁRIO
LOCALIZAÇÃO : AVENIDA GOIANESIA
BAIRRO PROGRESSO, IBIRUBÁ

PLANTA
PLANTA DE SINALIZAÇÃO VIÁRIA, DRENAGEM E CANTEIROS CENTRAIS

PROPRIETÁRIO
MUNICÍPIO DE IBIRUBÁ

PROJETO
JEFFERSON MÜLLER
ENGENHEIRO CIVIL CREA RS 107 299-D

EXECUÇÃO

ÁREA
3.718,80m²

DESENHO
ANA PAULA SCHNEIDER

MARÇO 2025

PRANCHA
2/2