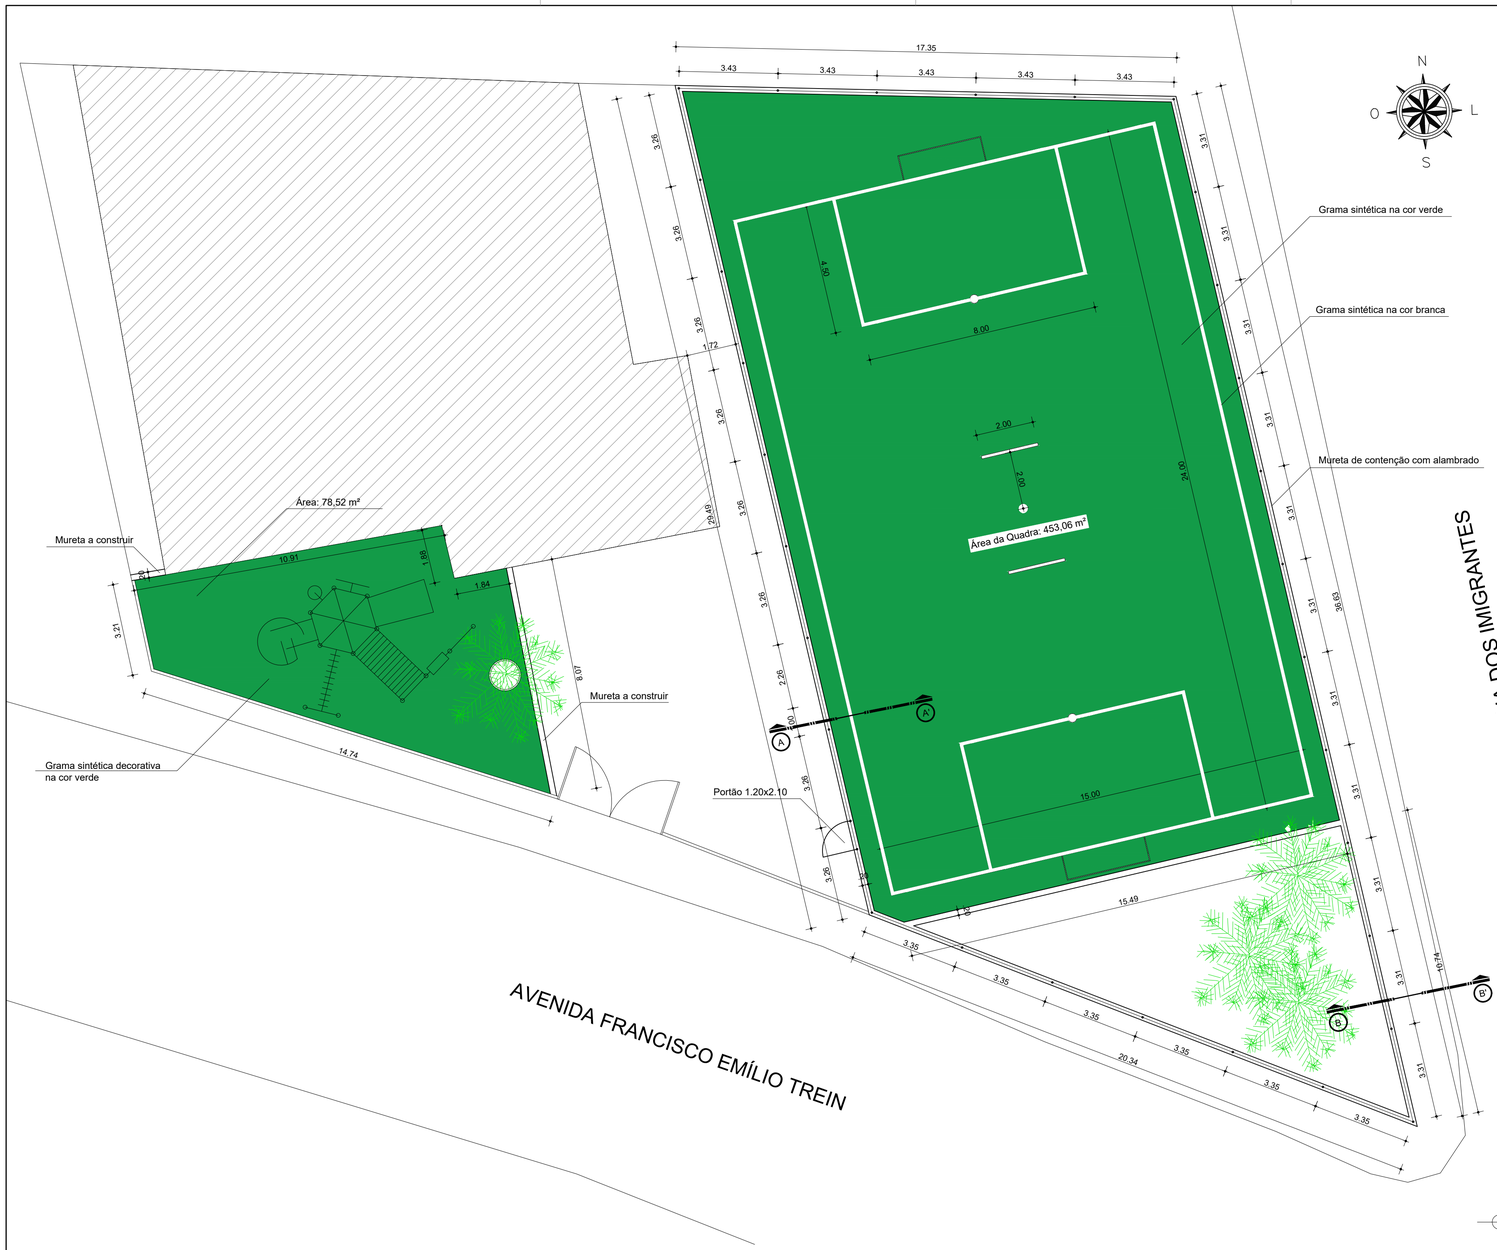

PLANTA BAIXA
Escala: 1/100

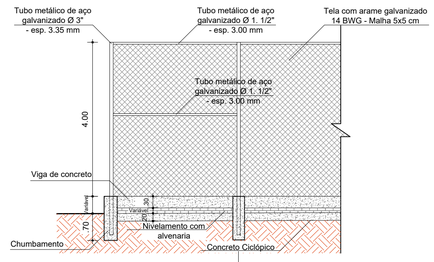

CORTE AA"
Escala: 1/75

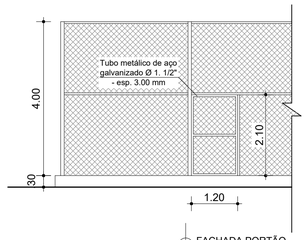

FACHADA PORTÃO
Escala: 1/75

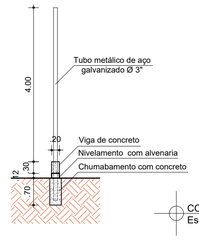

CORTE CC"
Escala: 1/75

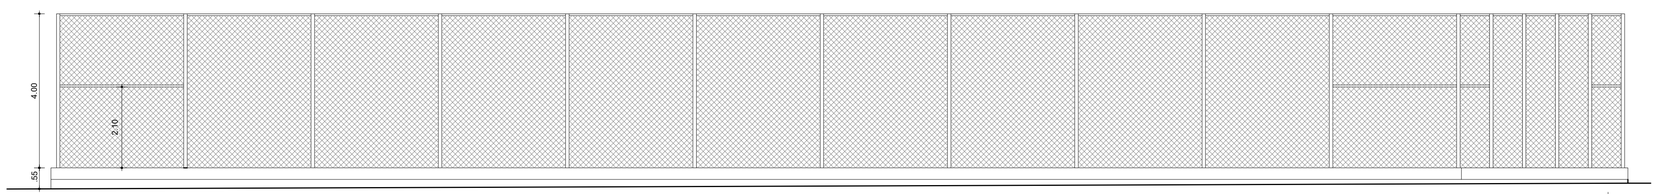

FACHADA LESTE
Escala: 1/75

MUNICÍPIO DE IBIRUBÁ

QUADRA ESPORTIVA DE GRAMA SINTÉTICA

OBRA
USO: PÚBLICO
LOCALIZAÇÃO: Praça do bairro Hermany- Rua Ciriaco Soares da Silva , lado ímpar, esquina com a rua Primo Nicoldi, lado par. Bairro Hermany-IBIRUBA/RS

PLANTAS EXISTENTE
* PLANTA BAIXA, CORTE E DETALHE

PROPRIETÁRIO
MUNICÍPIO DE IBIRUBA

PROJETO
JEFERSON MULLER68335946000 Assinado de forma digital por JEFERSON MULLER68335946000 Dados: 2024.04.29 08:07:14 -03'00'
Jeferson Muller
Engenheiro Civil CREA RS 107.299

EXECUÇÃO

ÁREA
Área: 635,54 m²

DESENHO
MAIO 2023

PRANCHA
1/2