


CORTE AA*
Escala: 1/25

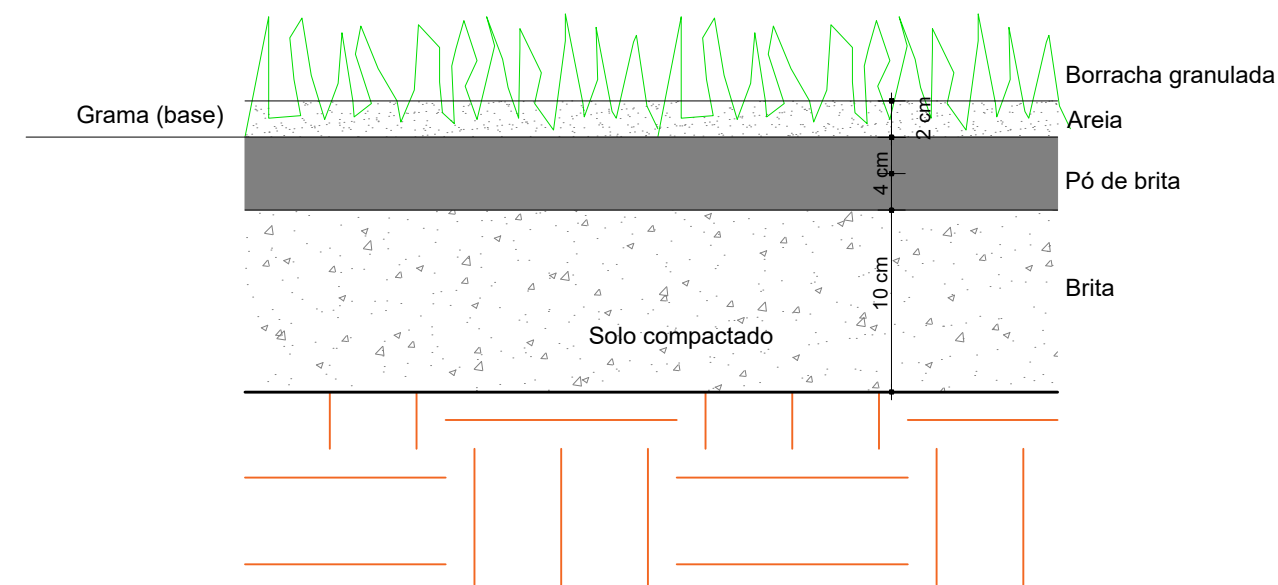

DETALHE 01
Sem escala

MUNICÍPIO DE IBIRUBÁ

QUADRA ESPORTIVA DE GRAMA SINTÉTICA

<p>OBRA</p> <p>USO PÚBLICO</p> <p>LOCALIZAÇÃO: Praça do Bairro Homero - Rua Cristiano Soares da Silva, lado ímpar, esquina com a rua Primo Neodul, lado par - Bairro Homero - IBIRUBÁ</p>	<p>PLANTAS EXISTENTE</p> <p>* PLANTA DE DRENAGEM E DETALHES</p> <p>** PLANTA DE SITUAÇÃO E LOCALIZAÇÃO</p>	
<p>PROPRIETÁRIO</p> <p>MUNICÍPIO DE IBIRUBÁ</p>	<p>PROJETO</p> <p>Jefferson Müller</p> <p>Engenheiro Civil CREA RS 107.289</p>	<p>EXECUÇÃO</p>
<p>ÁREA</p> <p>Área: 635,54 m²</p>	<p>DESENHO</p> <p>JUN 2020</p>	<p>PRANCHA</p> <p>2/2</p>