



C1--"correntinha" barra chata 3/16 x 1"  
soldada embaixo da terça

PLANTA DE COBERTURA  
ESC: 1/100

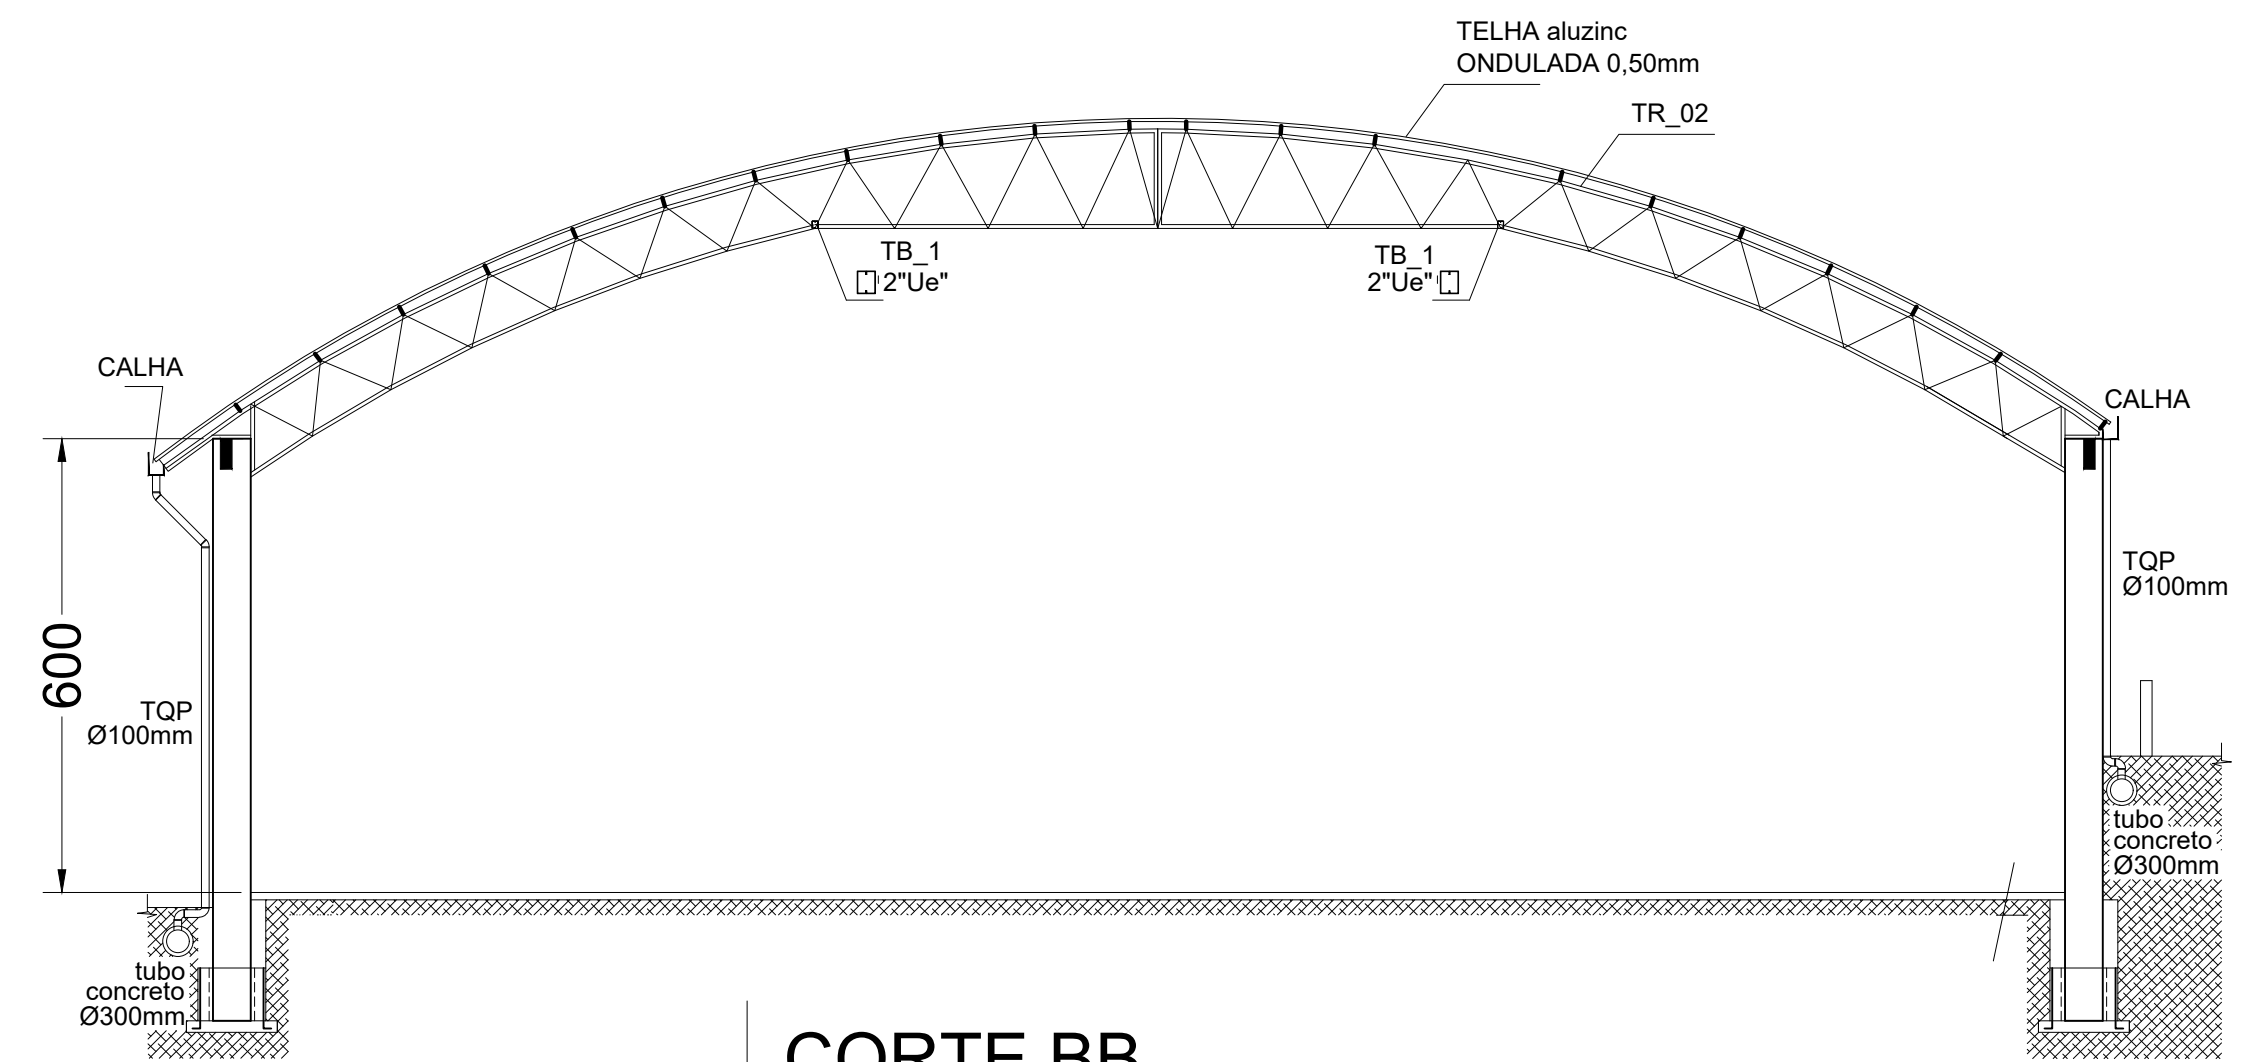

CORTE BB  
ESC: 1/100

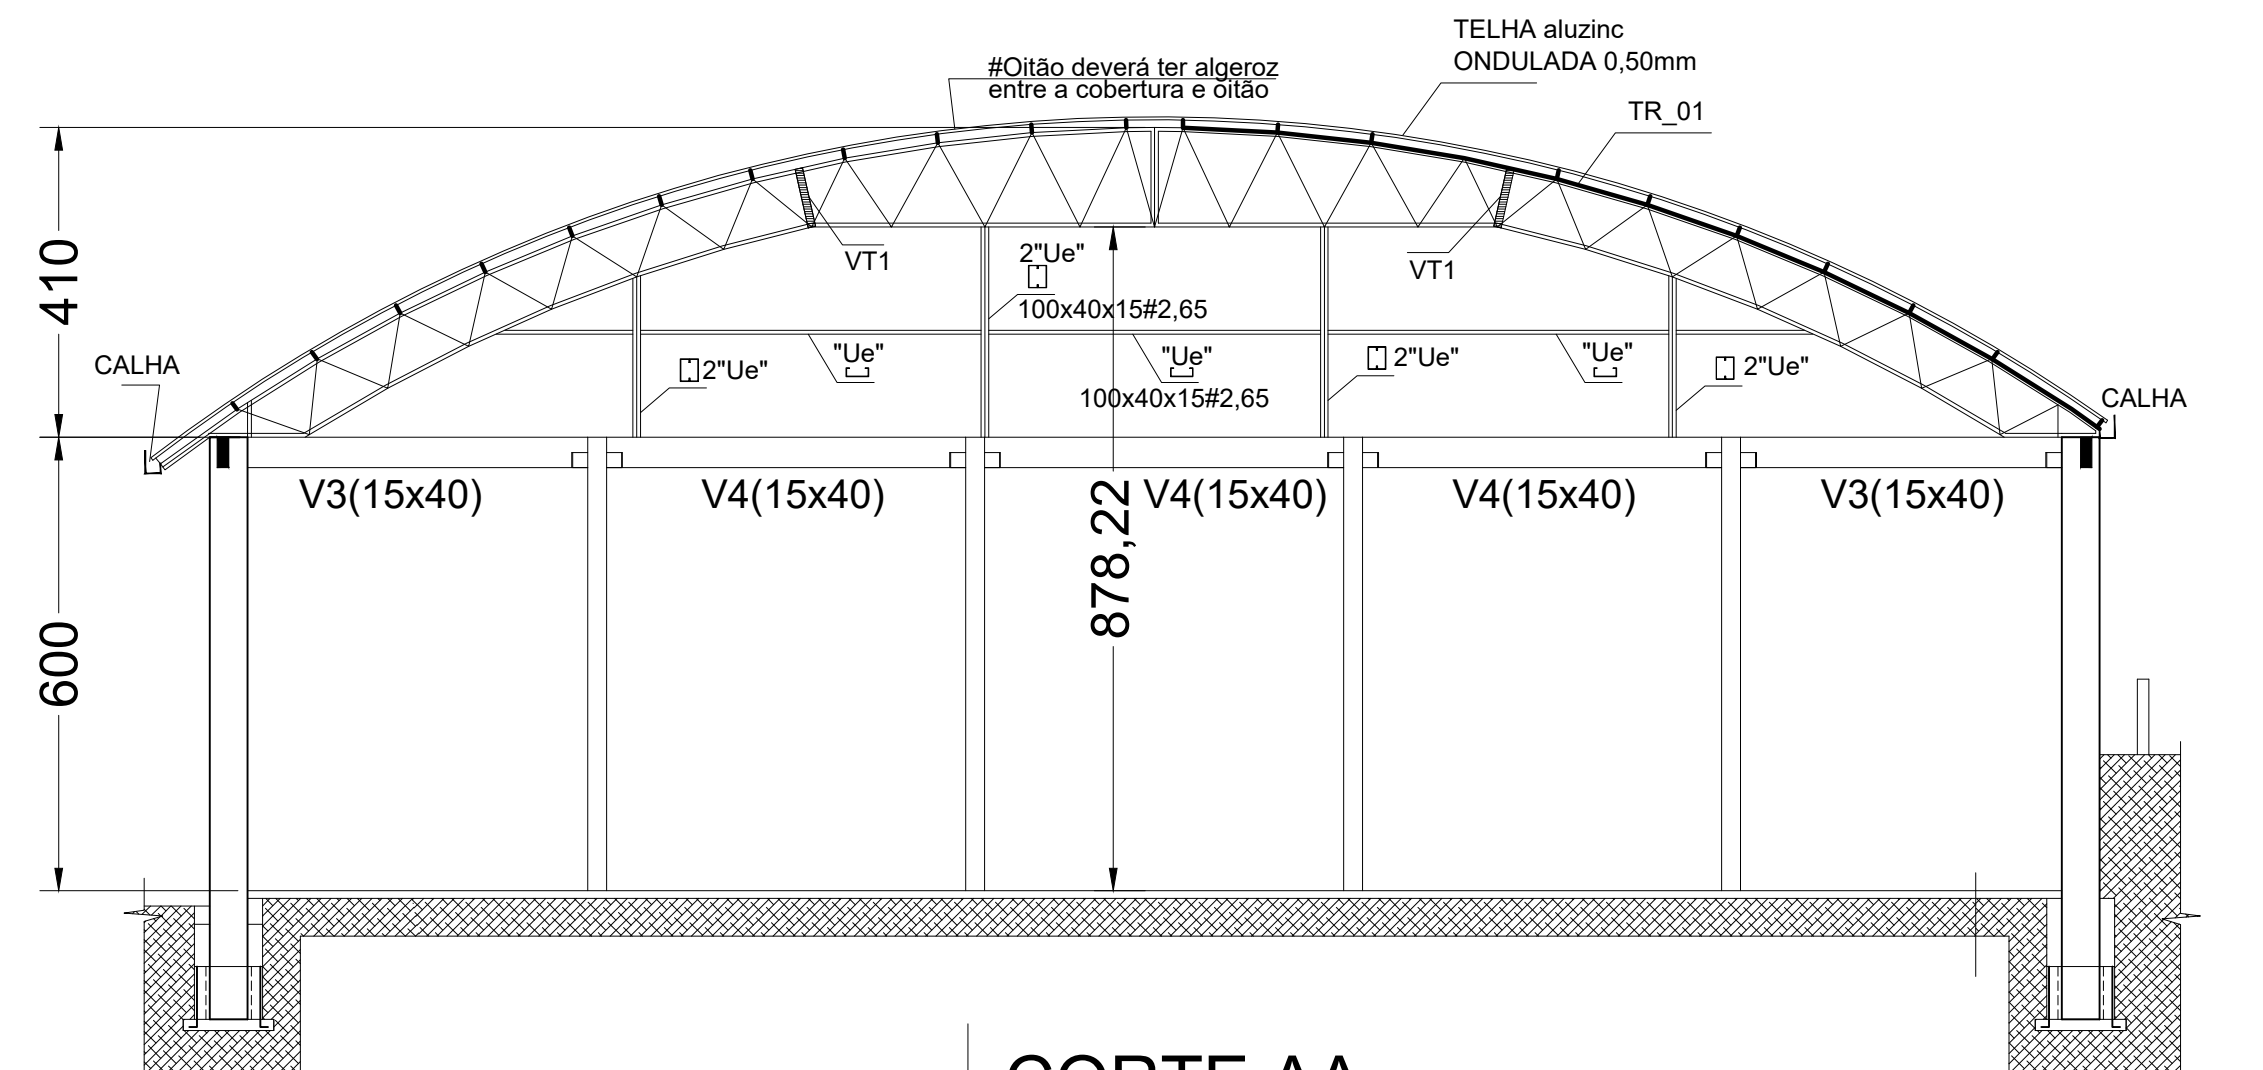

CORTE AA  
ESC: 1/100

obra	PROPRIETÁRIO: PREFEITURA MUNICIPAL DE IBIRUBÁ
	LOCAL DA OBRA: ESCOLA ESTADUAL EDSON QUINTANA - IBIRUBÁ RS
	CONSTRUÇÃO SEGUNDA ETAPA COBERTURA QUADRA POLIESPORTIVA
assunto	CORTES E PLANTA COBERTURA
	data SET/22
<b>PROJETO ESTRUTURAL</b>	
Proprietário:	Responsável Técnico:

Município de Ibirubá  
CNPJ: 87.564.381/0001-10

ENG. CIVIL ANDRÉ SCHIEFELBEIN  
CREA RS 093.879  
CRUZ ALTA RS  
Fone: CEL (51) 9 9159 8247