



Projeto Viário
Escala 1/1000

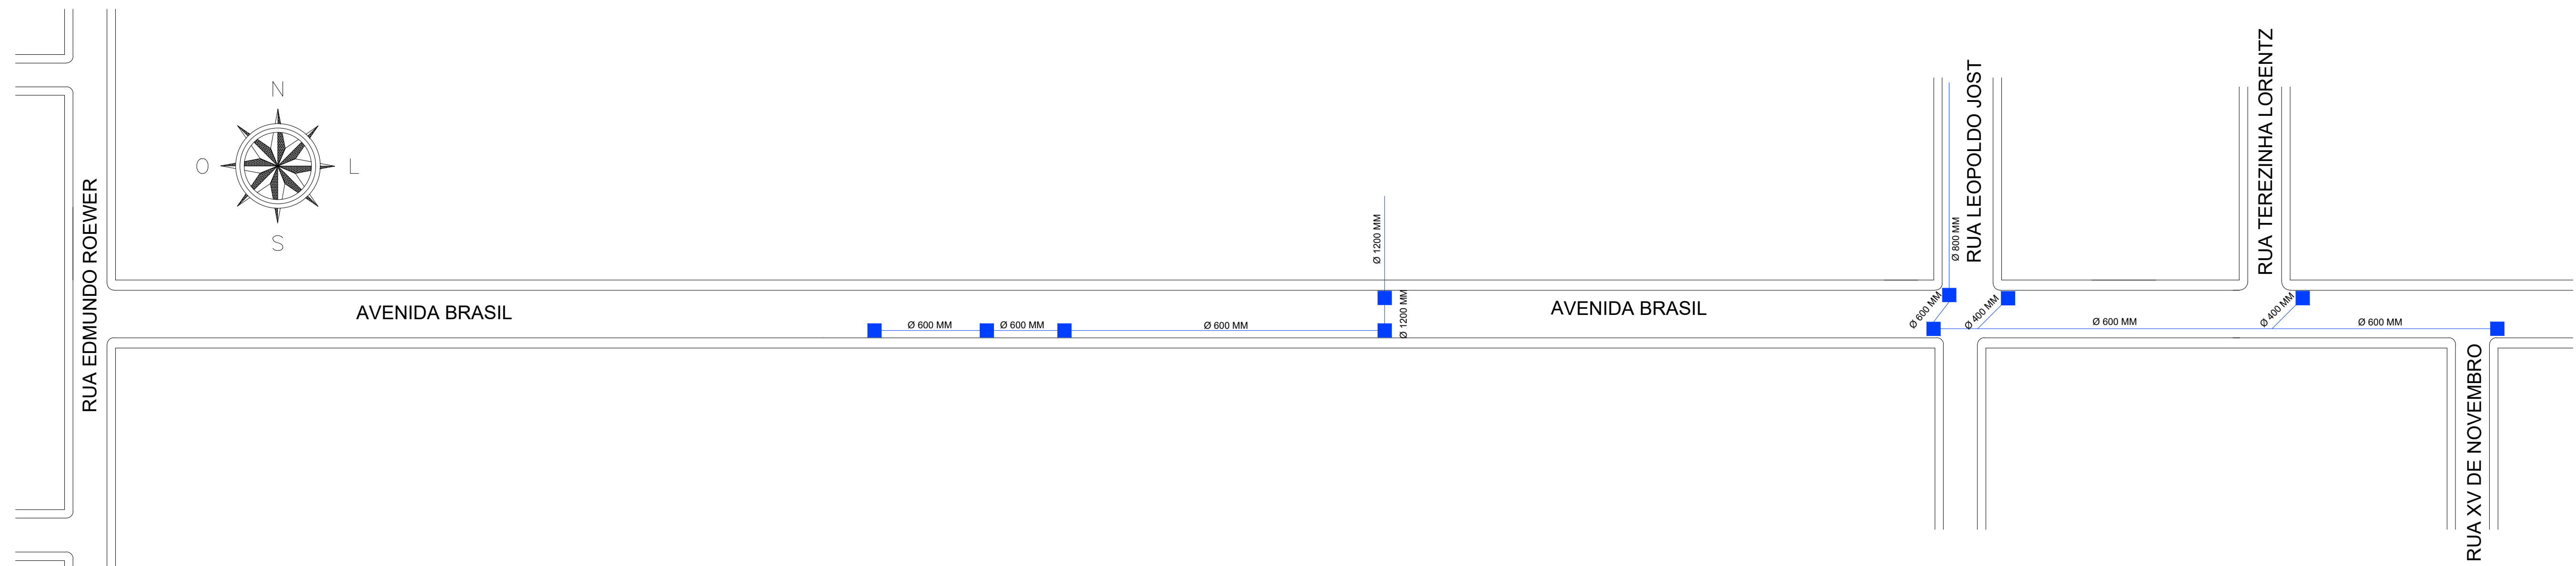

Drenagem Existente
Escala 1/1000

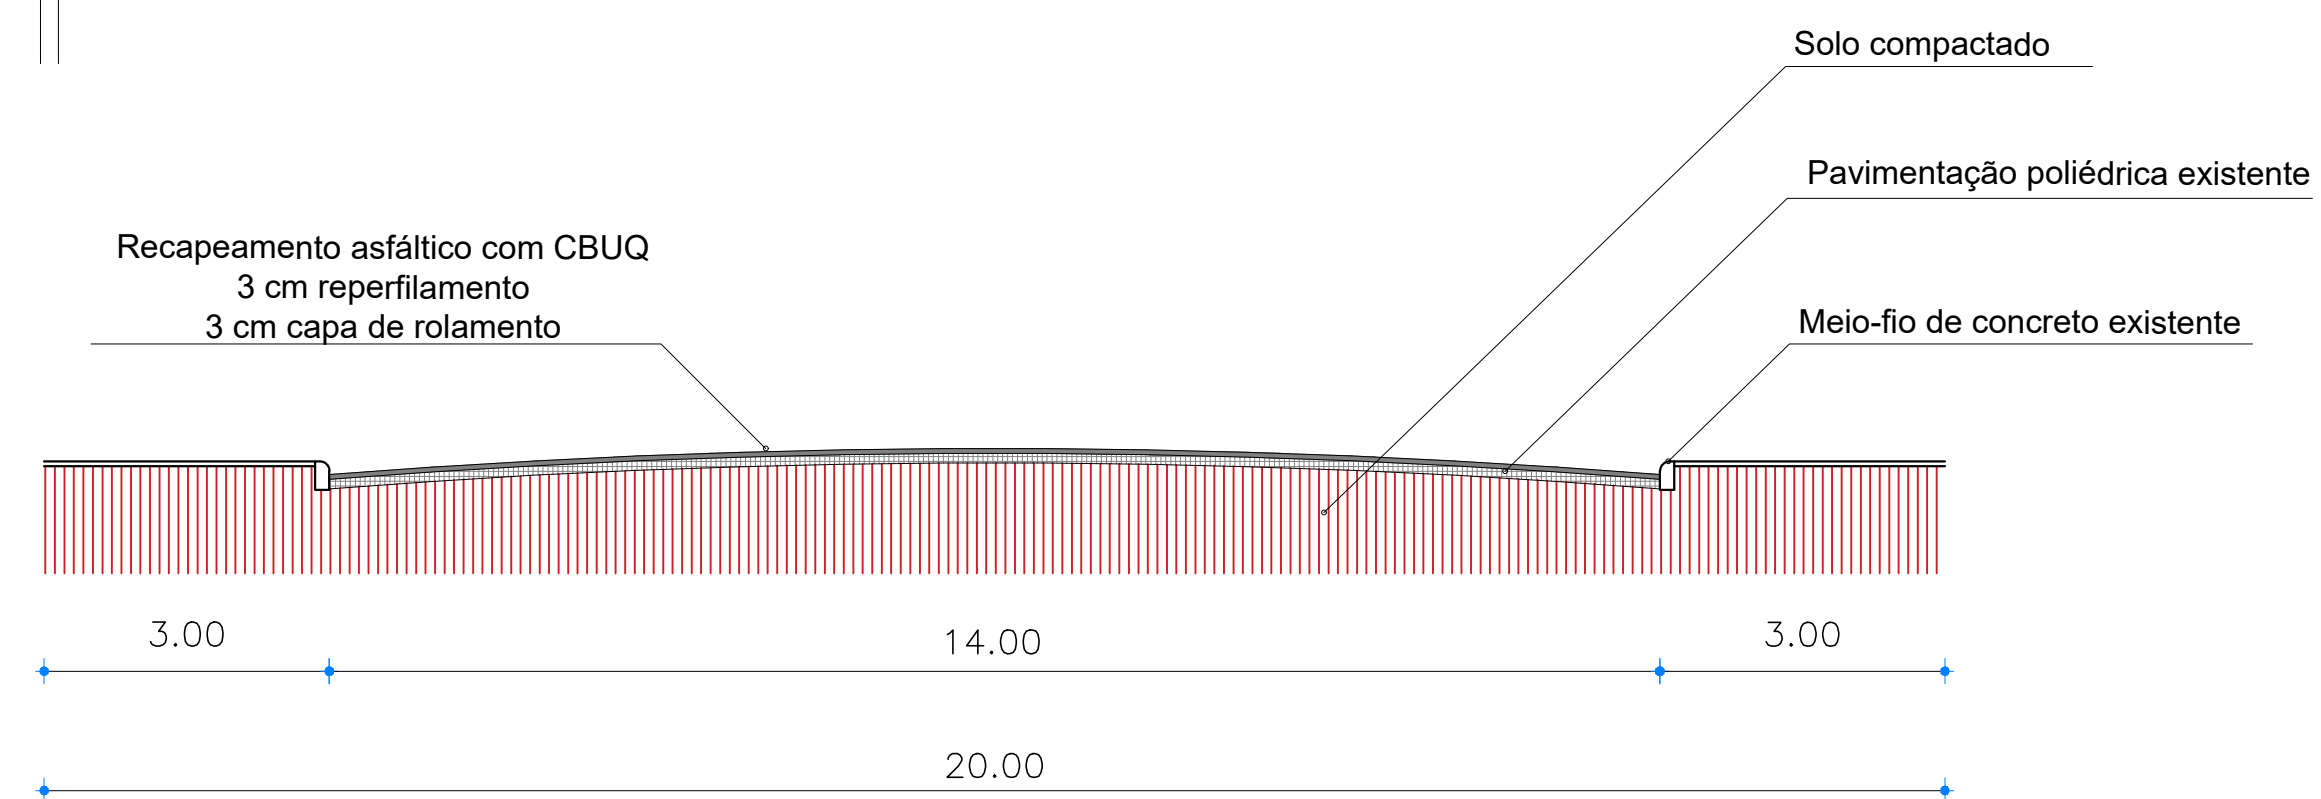

Perfil Transversal
Escala 1/100

 MUNICÍPIO DE IBIRUBÁ PAVIMENTAÇÃO ASFÁLTICA		
OBRA LOCALIZAÇÃO: Avenida Brasil trecho entre a rua 15 de Novembro e rua Edmundo Roewer, Bairro Hermany - Ibirubá/RS	PLANTA * PROJETO VIÁRIO, DRENAGEM EXISTENTE E PERFIL TRANSVERSAL	
PROPRIETÁRIO MUNICÍPIO DE IBIRUBÁ	PROJETO JEFERSON MÖLLER ENGRº CIVIL CREIA RS 107.295-D	EXECUÇÃO _____
ÁREA 9.849,00 m ²	DESENHO _____	PRANCHA 01/02