




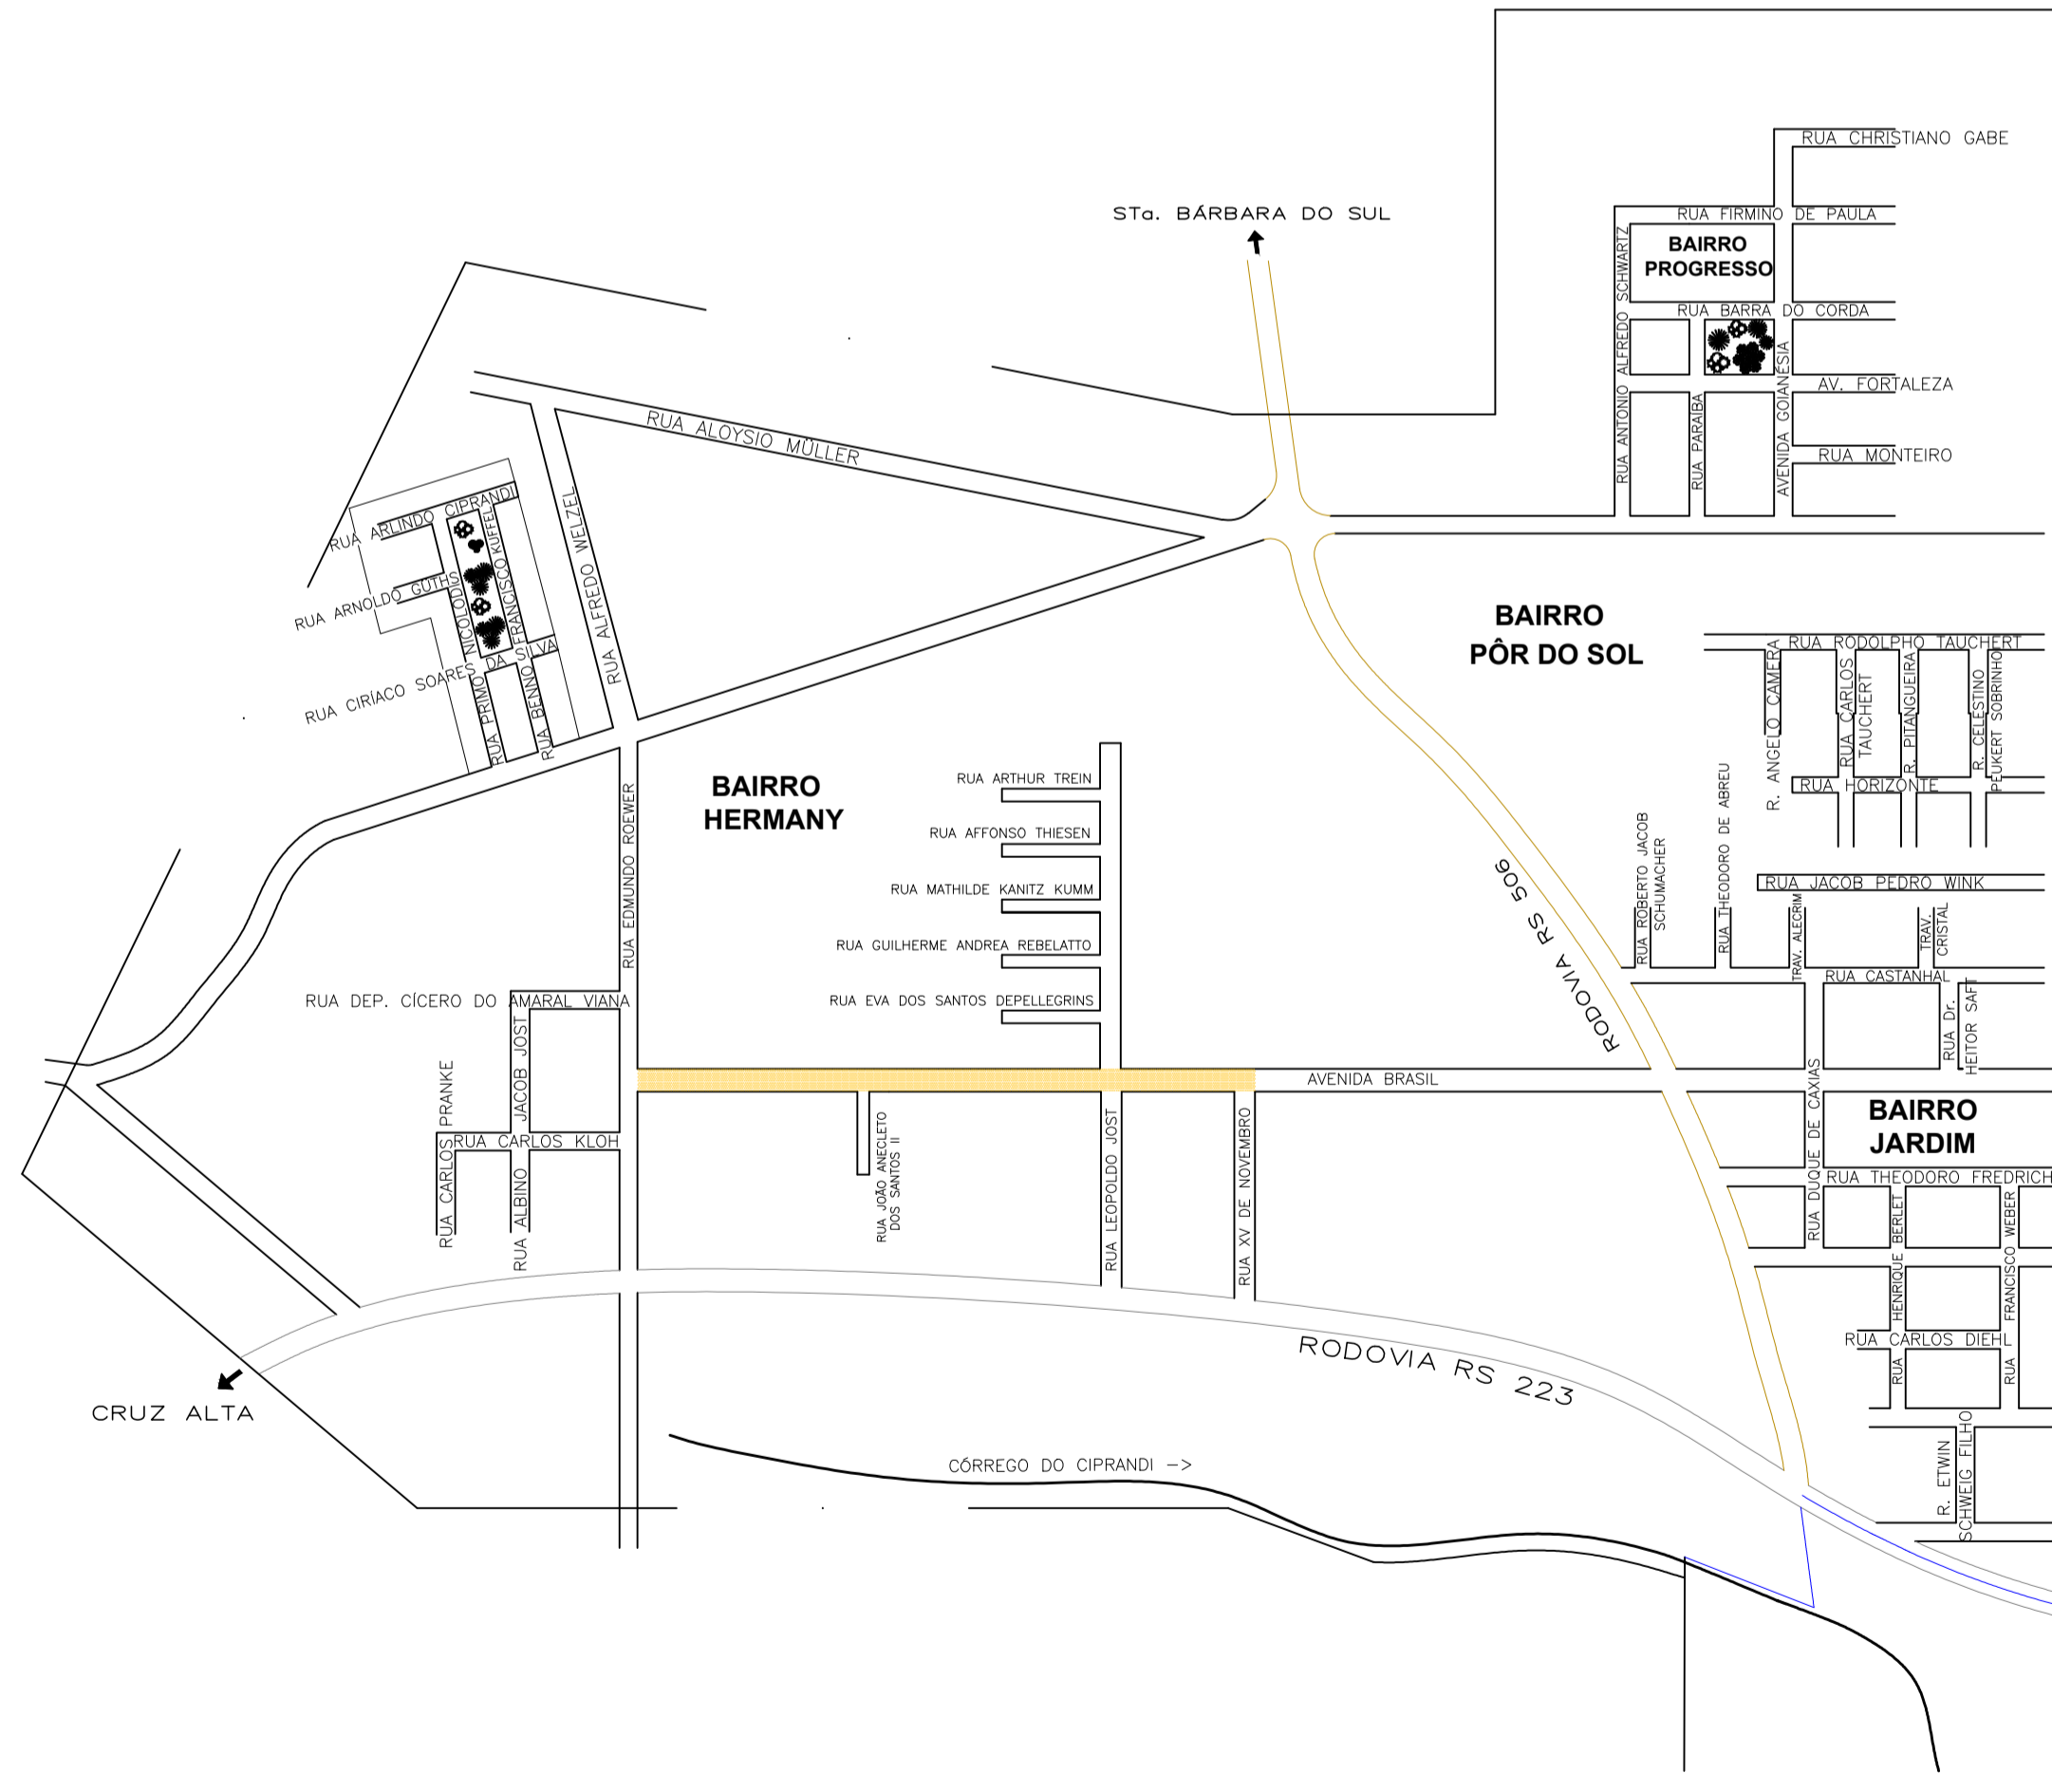



Projeto de sinalização viária  
Escala 1/1000

LEGENDA

-  A18
-  A18
-  R1
-  R19
-  Placa indicativa nome de rua



Planta de Situação  
Sem Escala

 <b>MUNICÍPIO DE IBIRUBÁ</b> <b>PAVIMENTAÇÃO ASFÁLTICA</b>		
OBRA LOCALIZAÇÃO: Avenida Brasil trecho entre a rua 15 de Novembro e rua Edmundo Roewer, Bairro Hermany - Ibirubá-RS	PLANTA *PROJETO DE SINALIZAÇÃO VIÁRIA	
PROPRIETÁRIO MUNICÍPIO DE IBIRUBÁ	PROJETO JEFERSON MÜLLER ENGRº CIVIL CREIA-RS 107.299-D	EXECUÇÃO
ÁREA 9.849,00 m²	DESENHO	PRANCHA 02/02