


**BAIRRO
ESPERANÇA**


VRS - 824

PLANTA DE SITUAÇÃO
Sem Escala

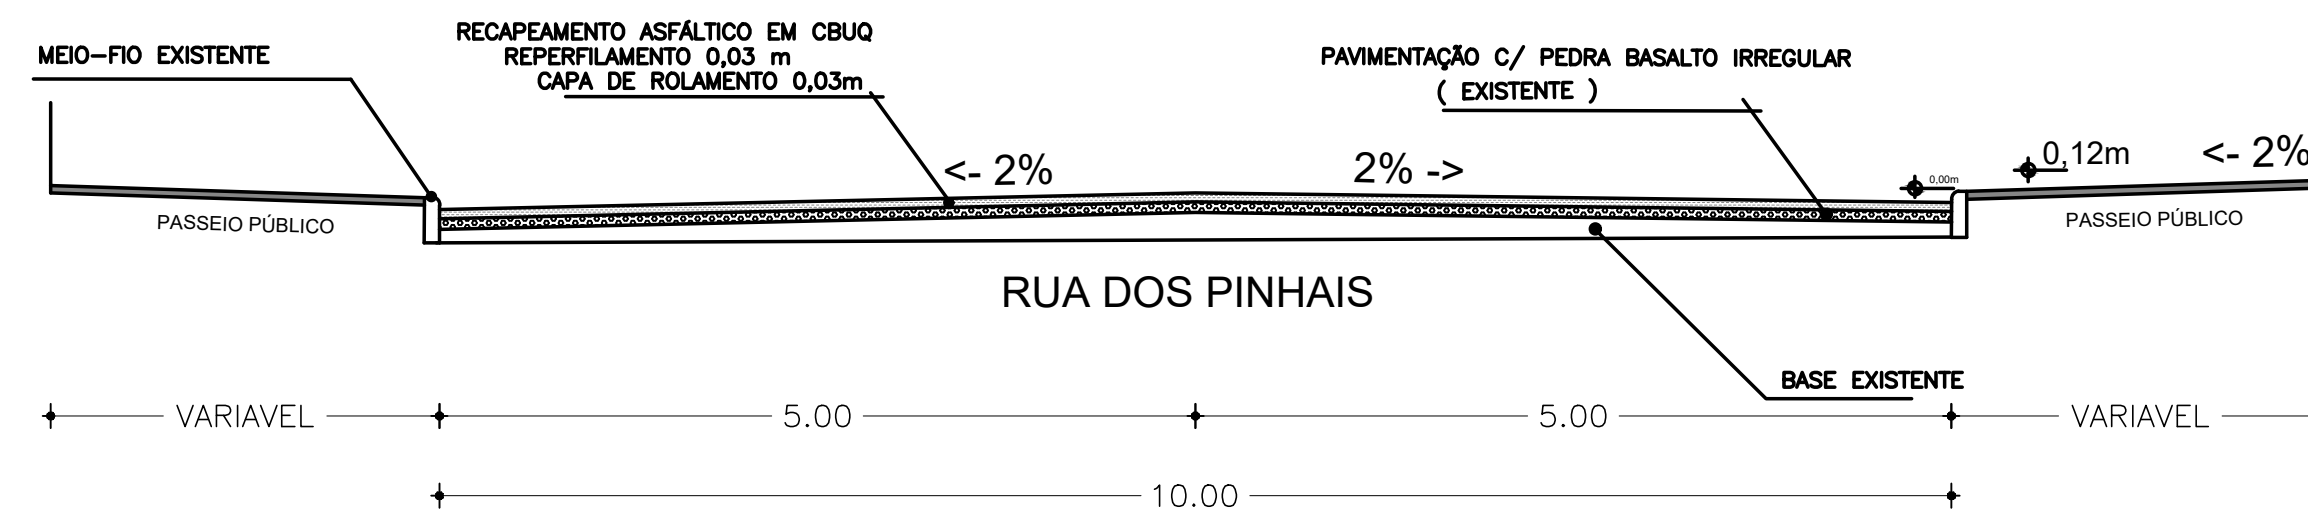

CORTE TRANSVERSAL

Escala 1/50

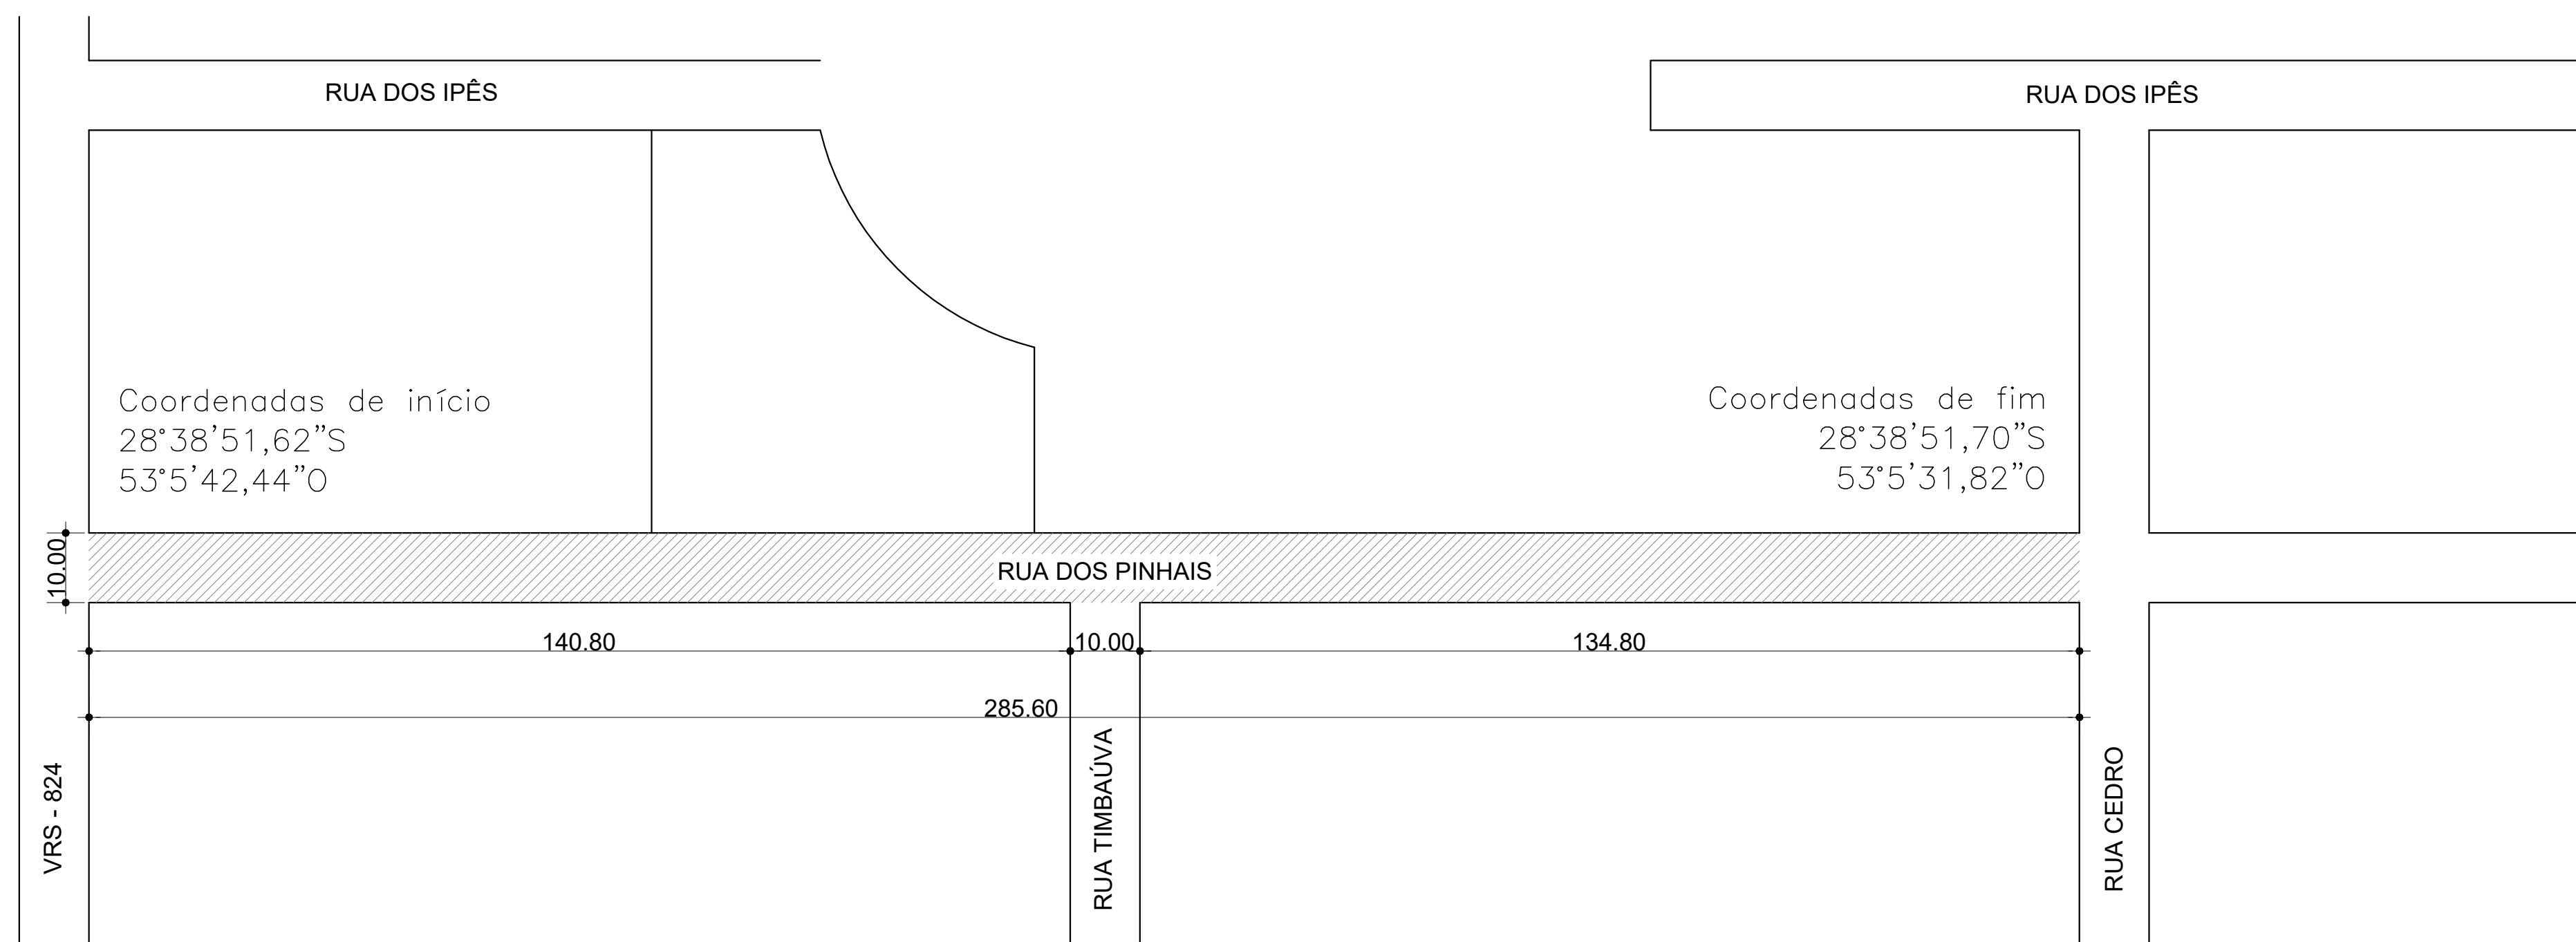

PAVIMENTAÇÃO
Escala 1/500

 MUNICÍPIO DE IBIRUBÁ		
RECAPEAMENTO ASFÁLTICO		
OBRA USO: COMUNITÁRIO LOCALIZAÇÃO: RUA DOS PINHAIS BAIRRO ESPERANÇA, IBIRUBÁ	PLANTA PROJETO DE PAVIMENTAÇÃO	
PROPRIETÁRIO MUNICÍPIO DE IBIRUBÁ	PROJETO JEFERSON MULLER ENGENHEIRO CIVIL CREA RS 107.299-D	EXECUÇÃO
ÁREA 2856,00m²	DESENHO ANA PAULA SCHNEIDER	PRANCHA 1/2
JULHO 2024		