



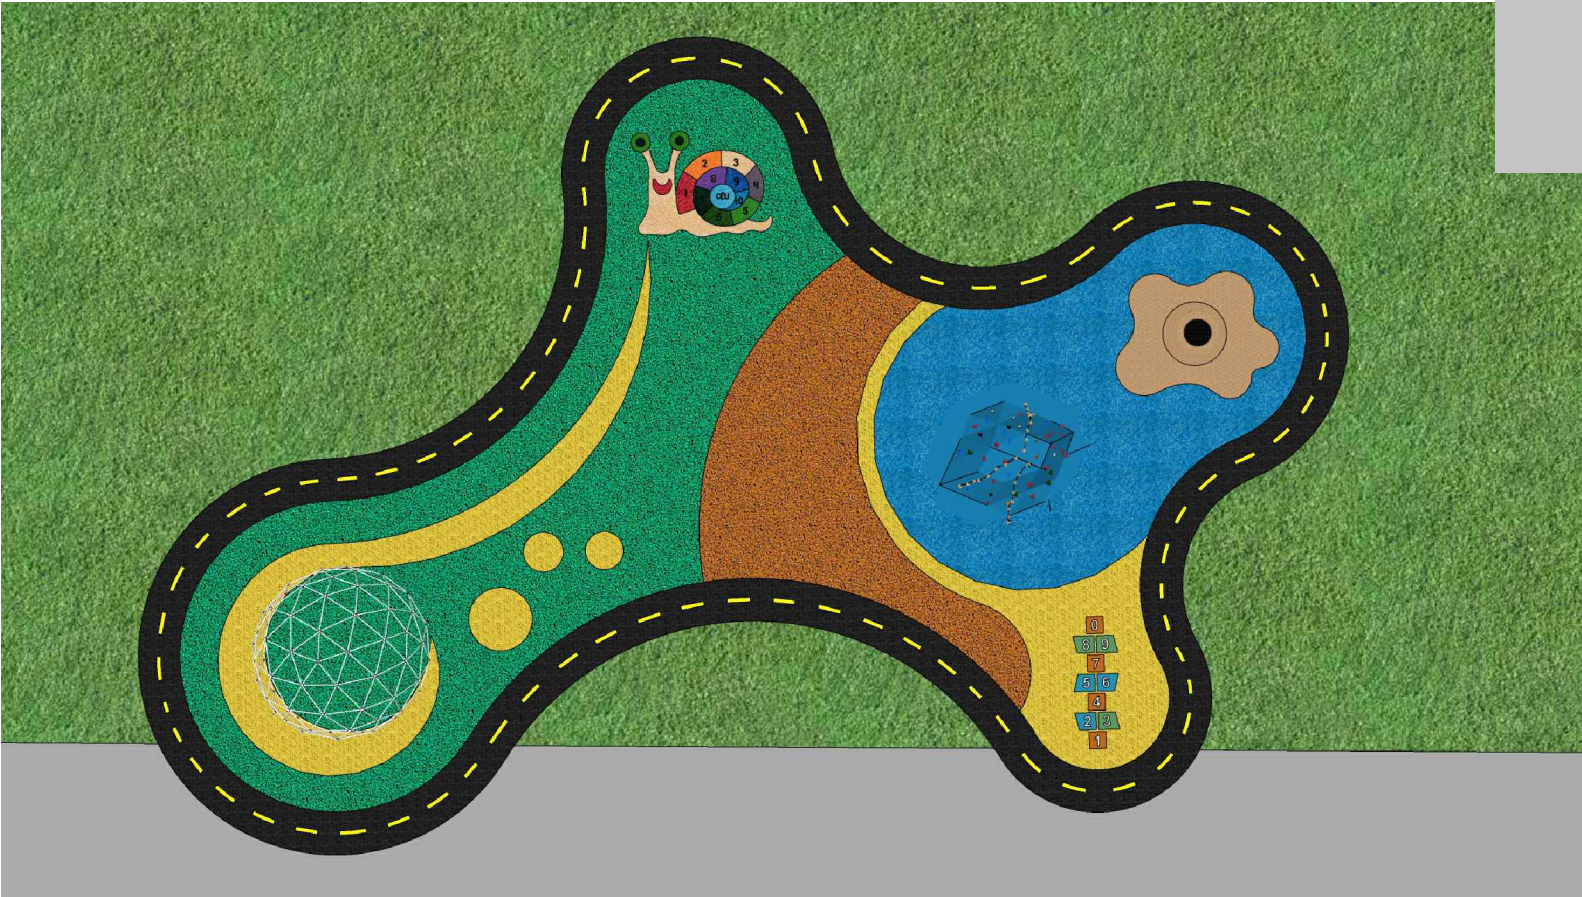

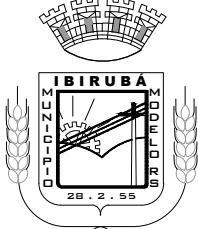

MUNICÍPIO DE IBIRUBÁ

PROJETO PLAYGROUND PRAÇA BAIRRO SANTA HELENA

OBRA	PLANTAS	
AVENIDA FRANCISCO EMÍLIO TREIN	PLANTA BAIXA, IMPLANTAÇÃO	
PROPRIETÁRIO	PROJETO	EXECUÇÃO
MUNICÍPIO DE IBIRUBÁ CNPJ 875643810001-10	LUANA BOHRZ ARQUITETA CAU A72685-0	
ESCALA	DESENHO	PRANCHA
1/125		2/2

ASSINATURA ELETRÔNICA

Complemento de assinaturas presentes no documento

Código para verificação: 6a5e-8554-ce19-c657-6472-6e24

Assinado por **Luana Bohrz** em 20/07/2026 às 17:30:15
Identificador Único: **EMQaWsbkk7TtKsxBHa6k6d**

Para verificar a validade das assinaturas, acesse: <https://ibiruba.aprova.com.br/consulta?documentAuthenticatorCode=6a5e-8554-ce19-c657-6472-6e24>
