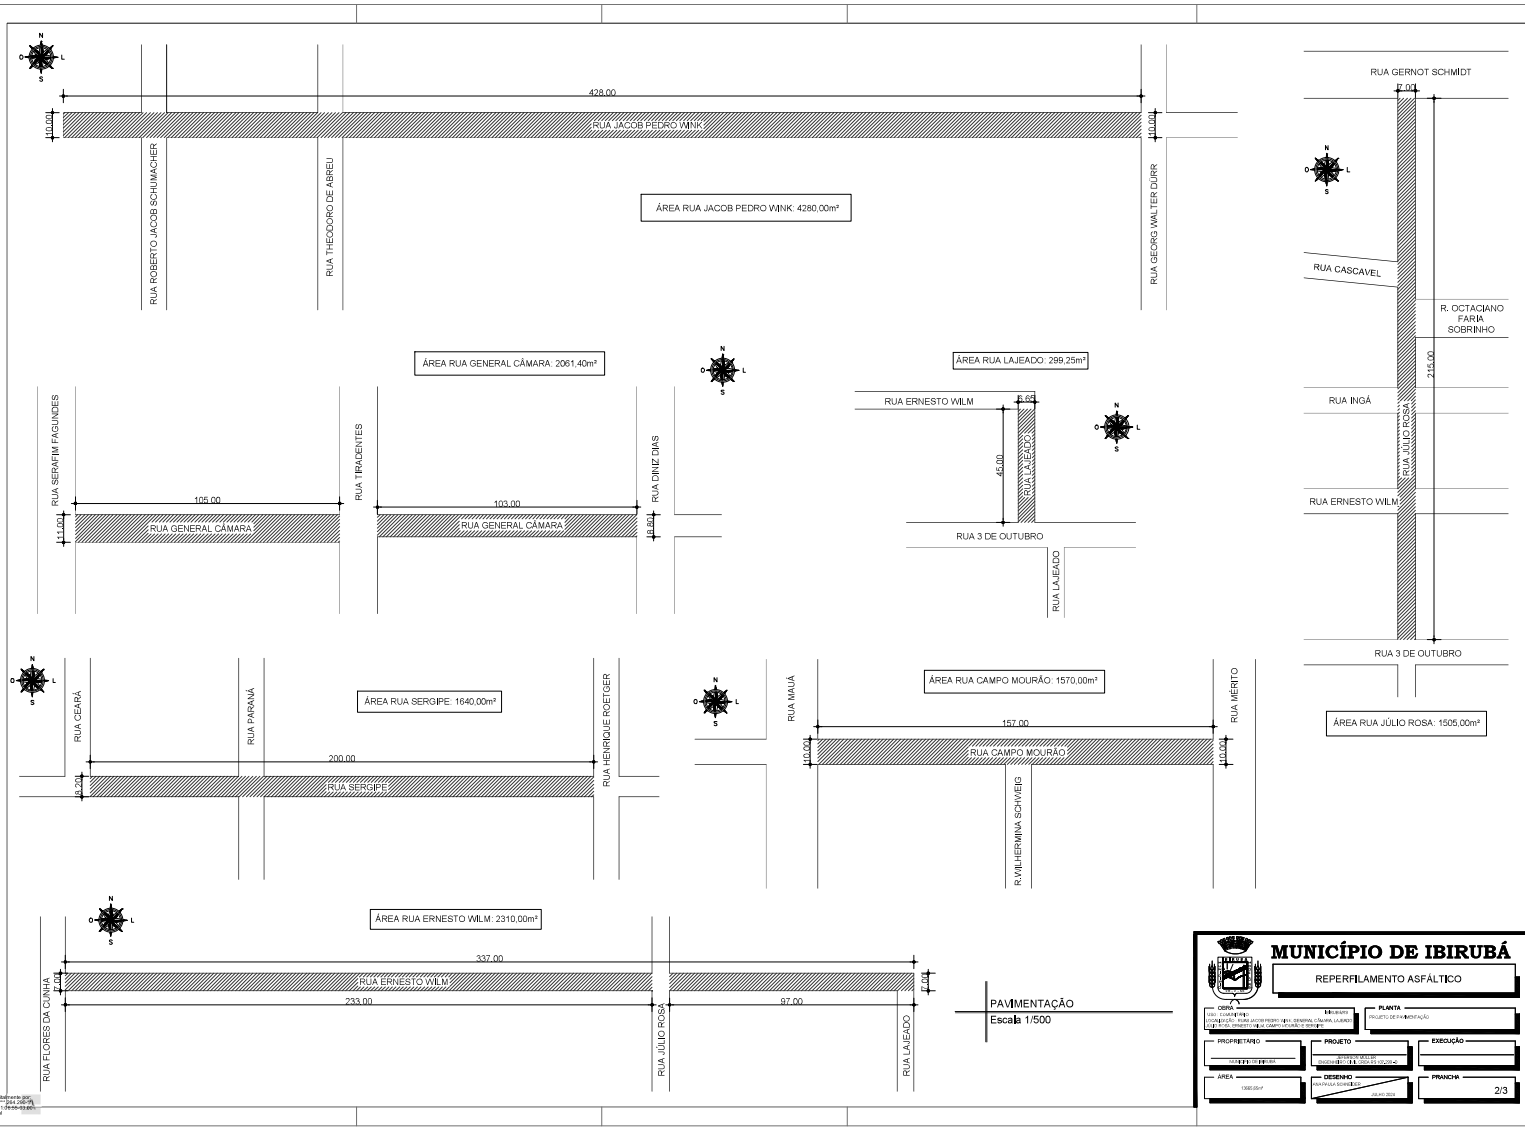


PAVIMENTAÇÃO
Escala 1/500

# MUNICÍPIO DE IBIRUBÁ

REPERFILAMENTO ASFÁLTICO

OBRA: USO: COMERCIAL/RESIDENCIAL; LOCALIZAÇÃO: RUA JACOB PEDRO WINK, GENERAL CÂMARA, LAJEADO, JÚLIO ROSA, ERNESTO WILM, CAMPO MOURÃO E SERGIPE

PLANTA: PROJETO DE PAVIMENTAÇÃO

PROPRIETÁRIO

PROJETO

EXECUÇÃO

ÁREA: 13685,65m²

DESENHO: PAVIMENTAÇÃO

PRANCHA: 2/3

Assinado digitalmente por: Abel Gross:*** 264.280-** 30/07/2024 11:05:00-03:00 Apryse Digital