
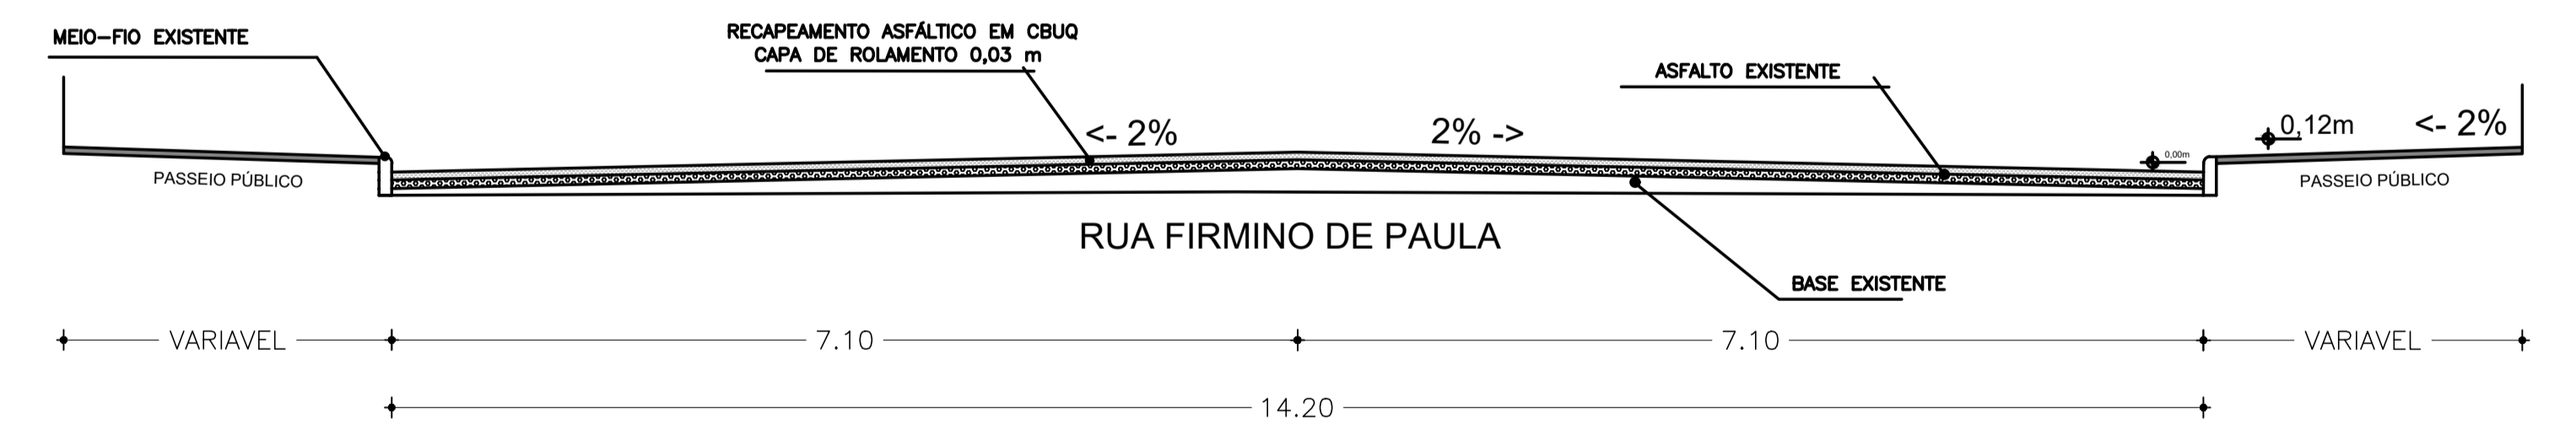


PLANTA DE SITUAÇÃO
Sem Escala

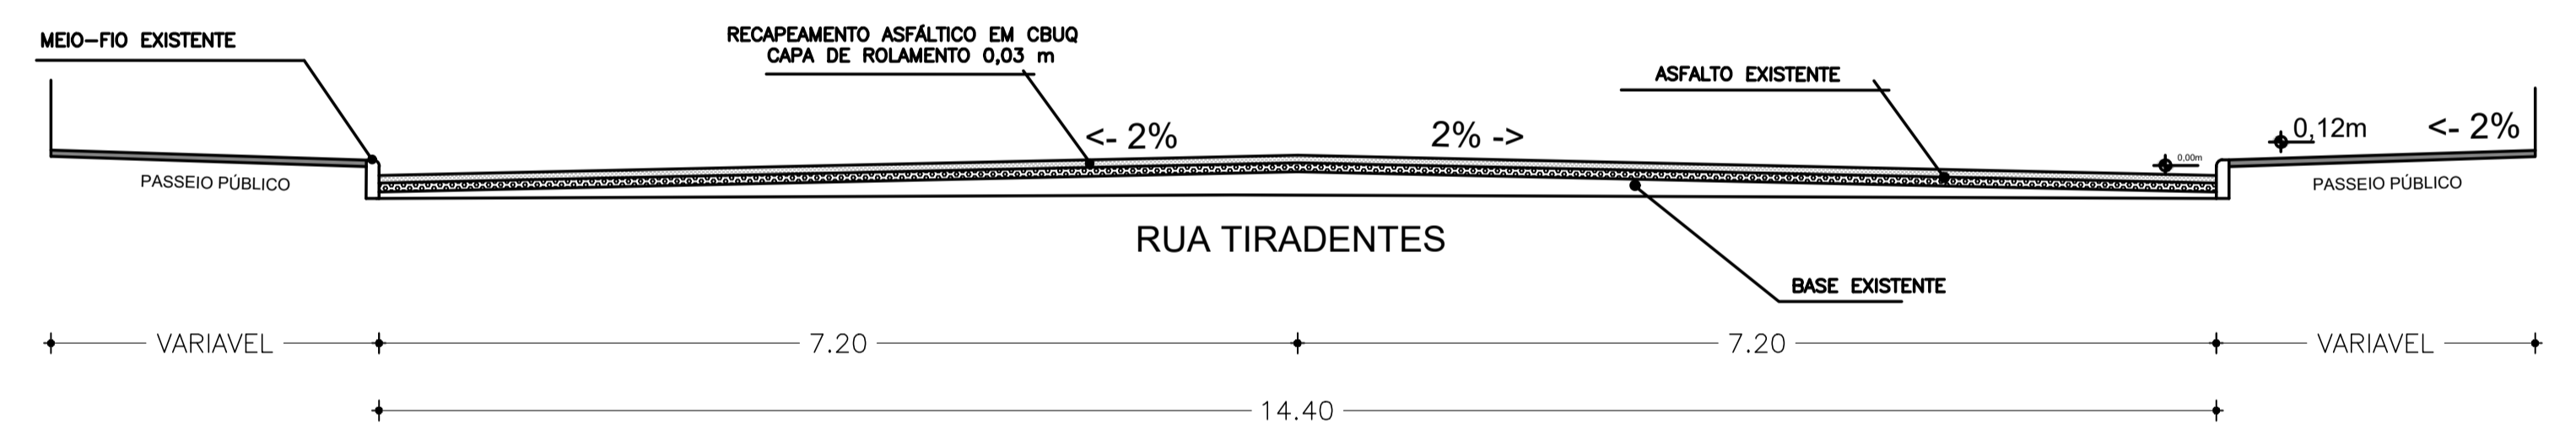

CORTE TRANSVERSAL
Escala 1/50

PAVIMENTAÇÃO
Escala 1/500

 MUNICÍPIO DE IBIRUBÁ	
RECAPEAMENTO ASFÁLTICO	
OBRA USO - COMUNITÁRIO LOCALIZAÇÃO - RUA TIRADENTES E RUA FIRMINO DE PAULA BAIRRO CENTRO, IBIRUBÁ	PLANTA PROJETO DE PAVIMENTAÇÃO
PROPRIETÁRIO MUNICÍPIO DE IBIRUBÁ	PROJETO JEFERSON MULLER ENGENHEIRO CIVIL CREA RS 107.299-D
ÁREA 4705,08m²	DESENHO ANA PAULA SCHNEIDER JULHO 2024
EXECUÇÃO	PRANCHA 1/1

Assinado por Jefferson Muller (***359-460-**) - Assinatura eletrônica

ASSINATURA ELETRÔNICA

Complemento de assinaturas presentes no documento

Código para verificação: 66a8-d1b5-64f7-b700-0871-6852

Assinado por **Jeferson Muller** em 30/07/2024 às 09:31:00
Identificador Único: 244VNkKE9VaiLv6wJZGhsK

Para verificar a validade das assinaturas, acesse: <https://ibiruba.aprova.com.br/consulta?documentAuthenticatorCode=66a8-d1b5-64f7-b700-0871-6852>
