




CONSTRUTORA CONTINENTAL DE SÃO PAULO - 62,20 KM

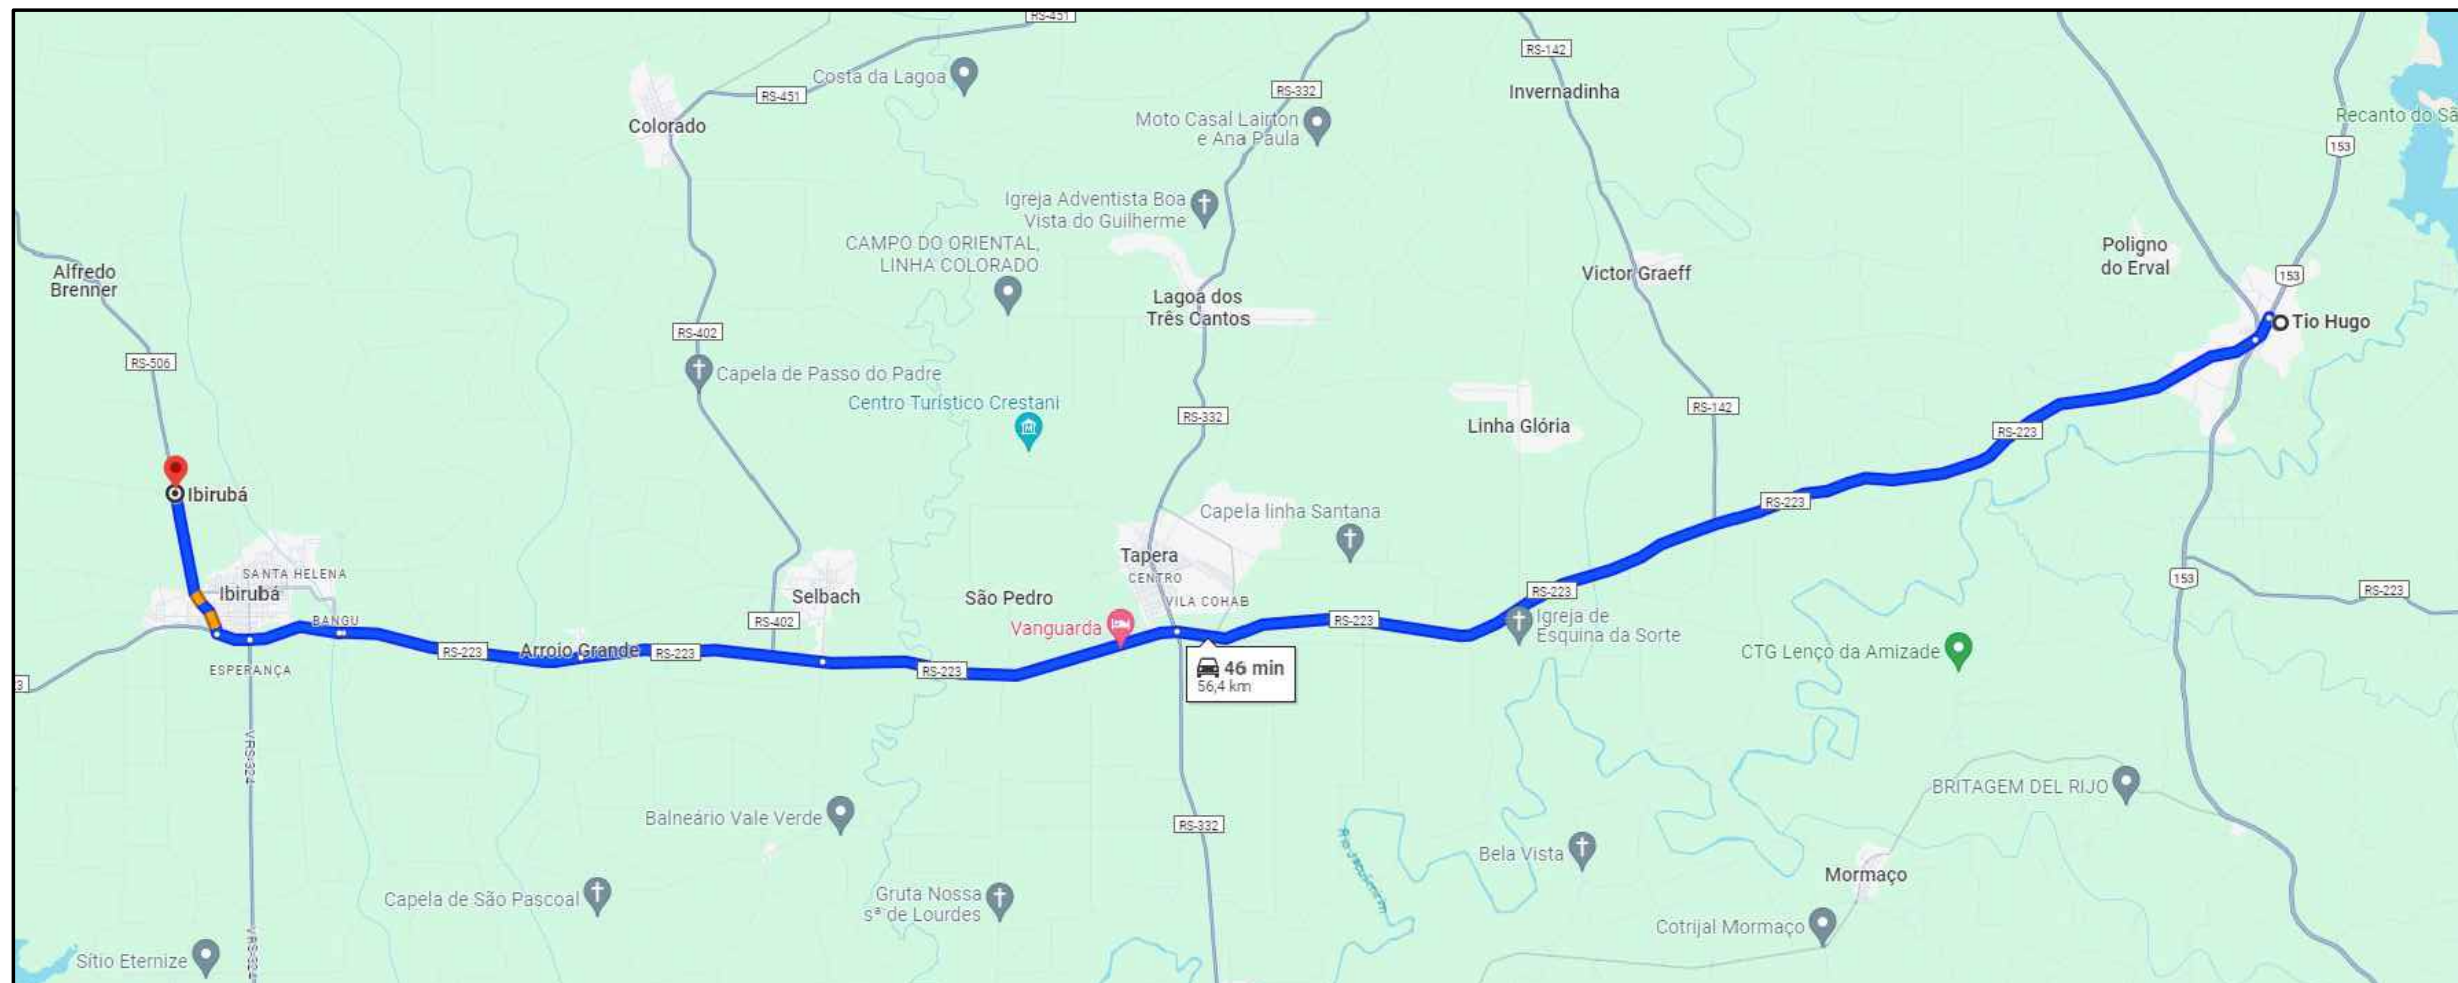

GRUPO MPX (BRITAGEM GAYER E CIA LTDA) - 55,40 KM

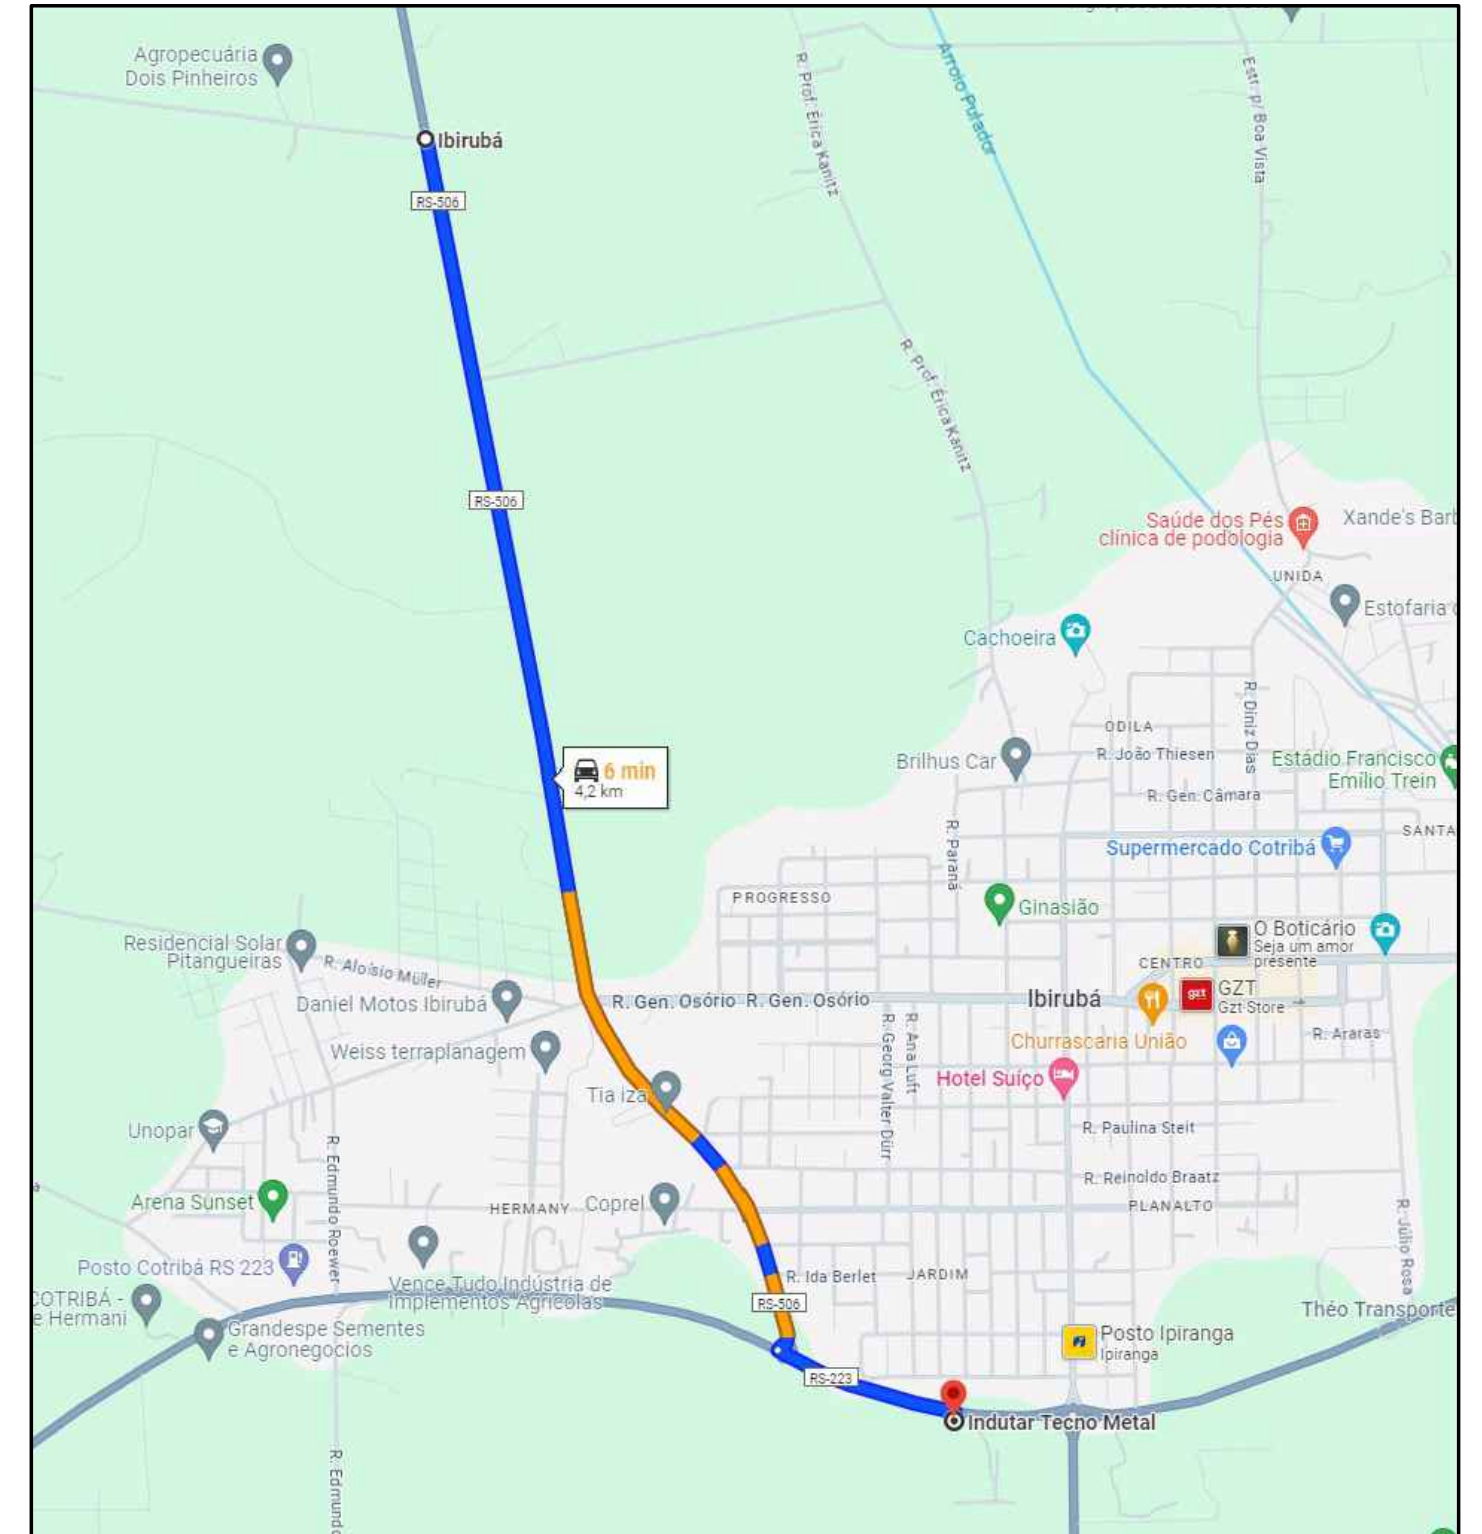

INDUTAR TECNO METAL LTDA - 4,20 KM



MUNICÍPIO DE IBIRUBÁ

PAVIMENTAÇÃO ASFÁLTICA

OBRA LOCALIZAÇÃO: ESTRADA MUNICIPAL DE ACESSO A LINHA DUMS INTERIOR DO MUNICÍPIO DE IBIRUBÁ/RS		PLANTA * DISTÂNCIA DAS USINAS DE CBUQ EM RELAÇÃO A OBRA
PROPRIETÁRIO MUNICÍPIO DE IBIRUBÁ	PROJETO JEFERSON MÜLLER ENG. CIVIL CREA RS 107.299-D	EXECUÇÃO
ÁREA 4.530,00 m ²	DESENHO	FRANCHA 02/02