

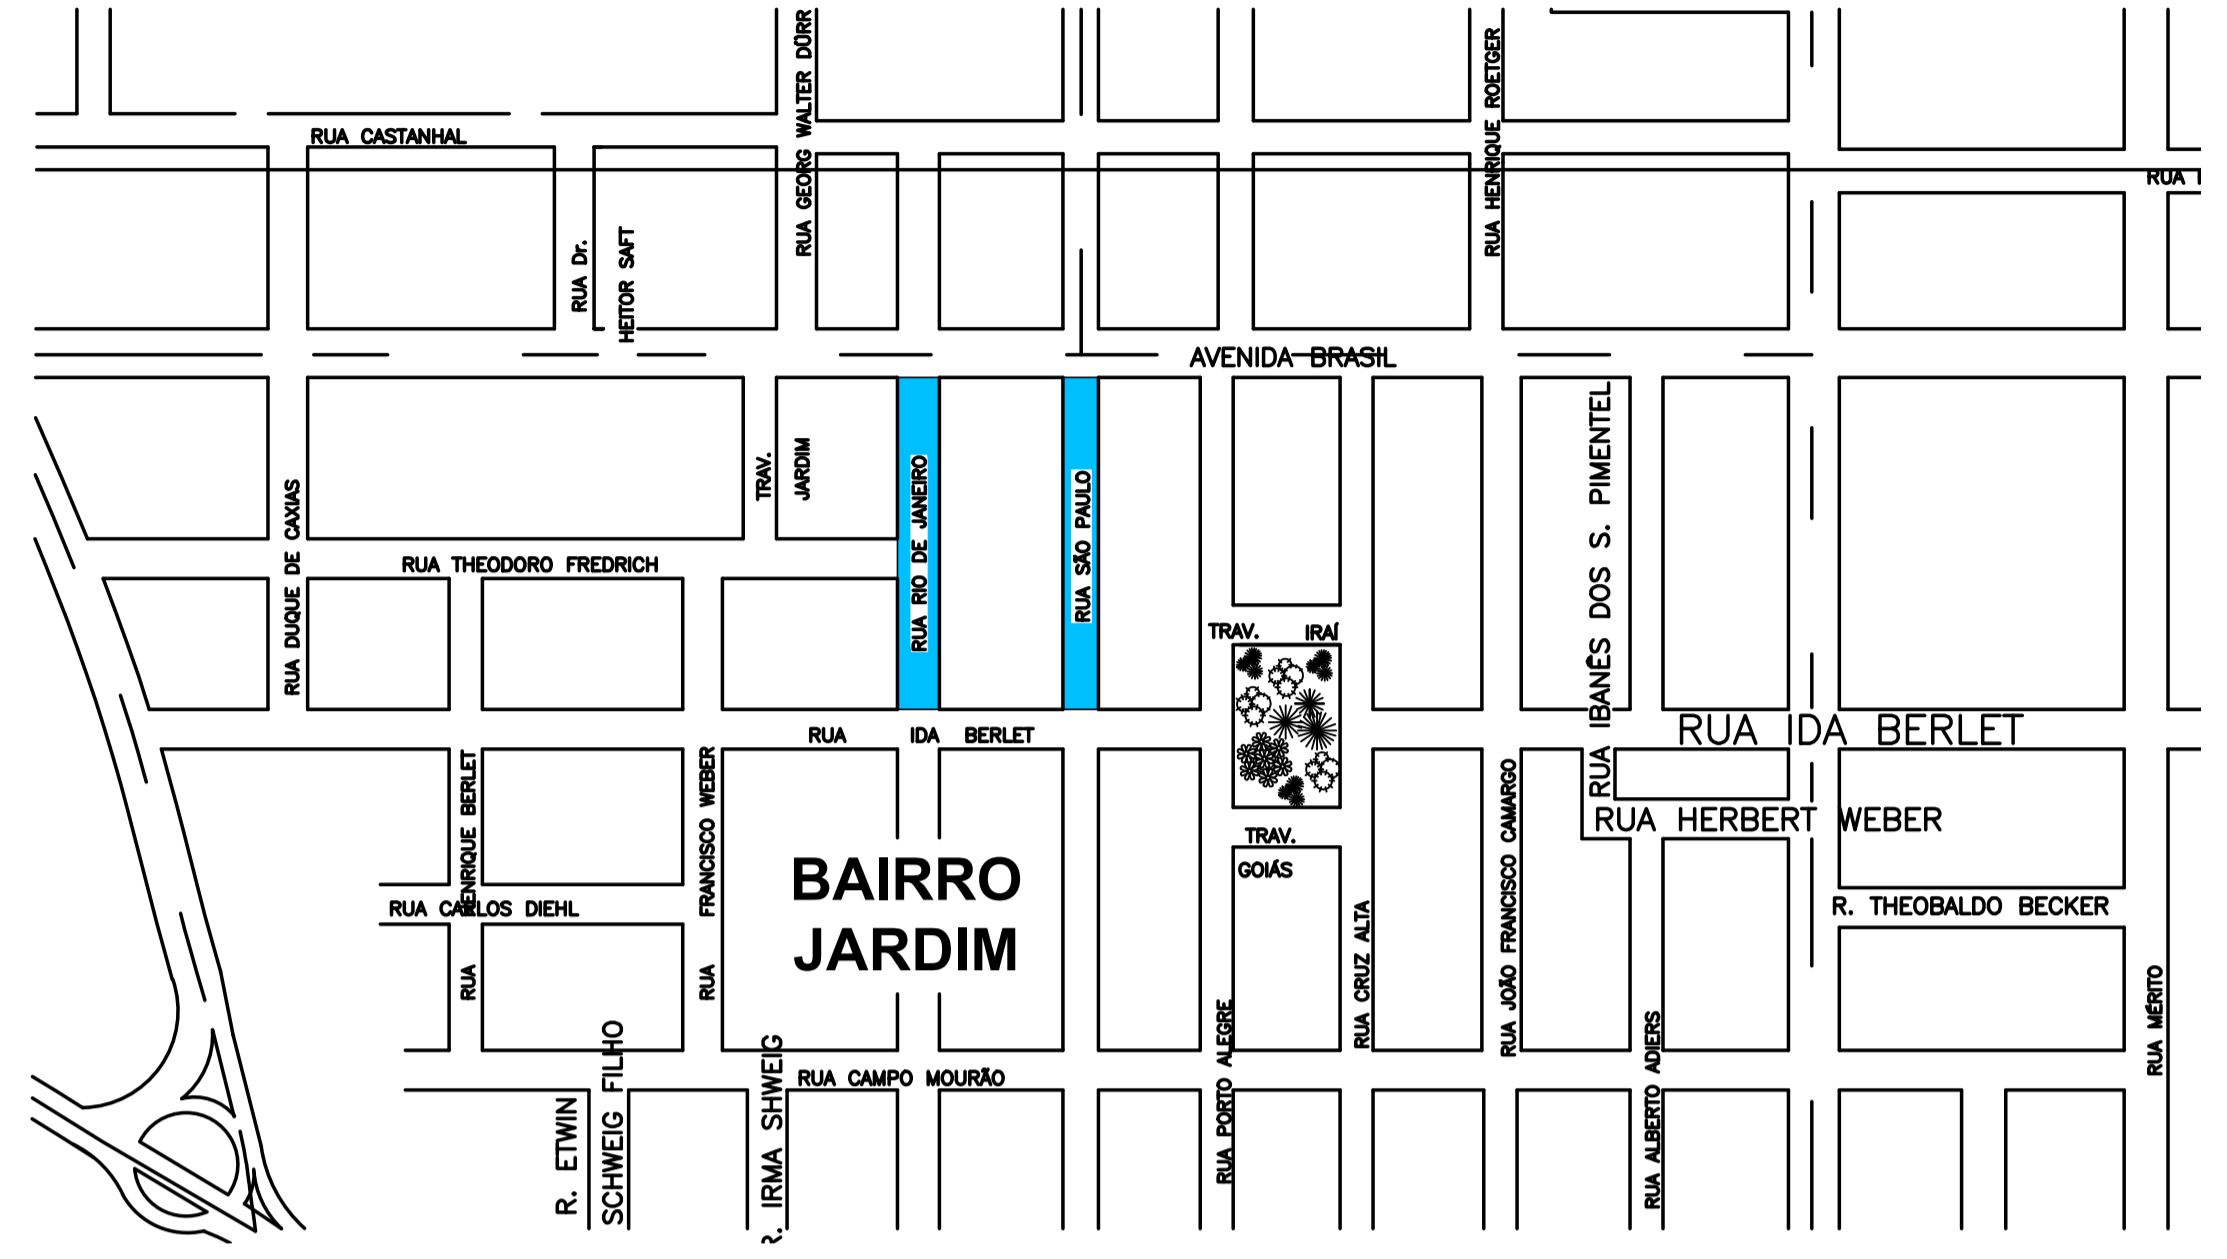
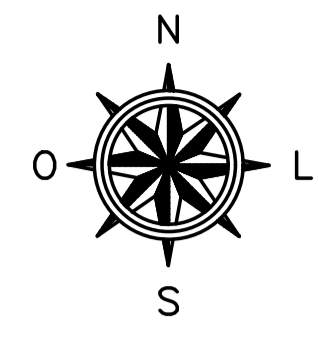


PAVIMENTAÇÃO
Escala 1/500

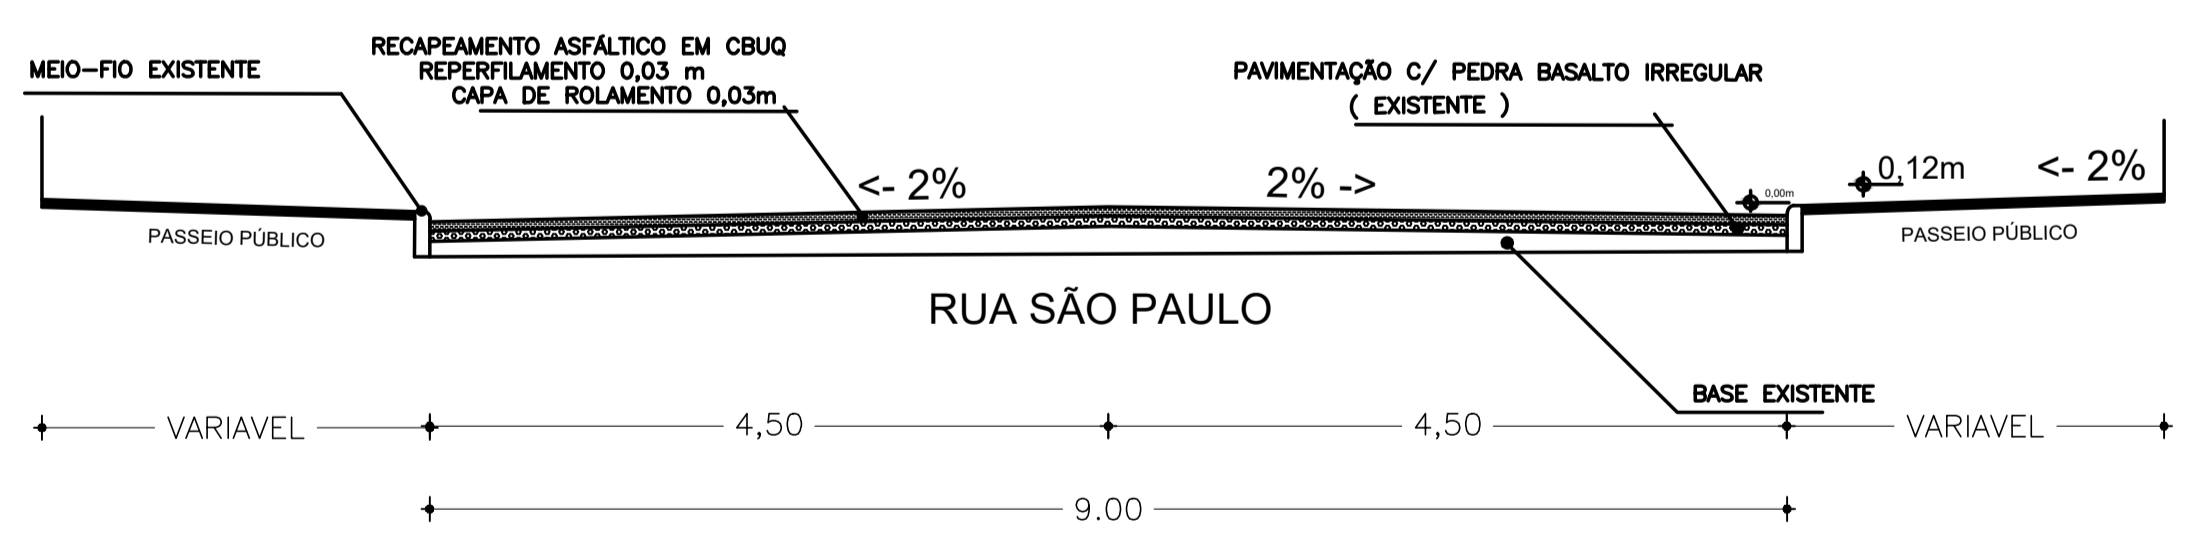

PLANTA DE SITUAÇÃO
Sem Escala

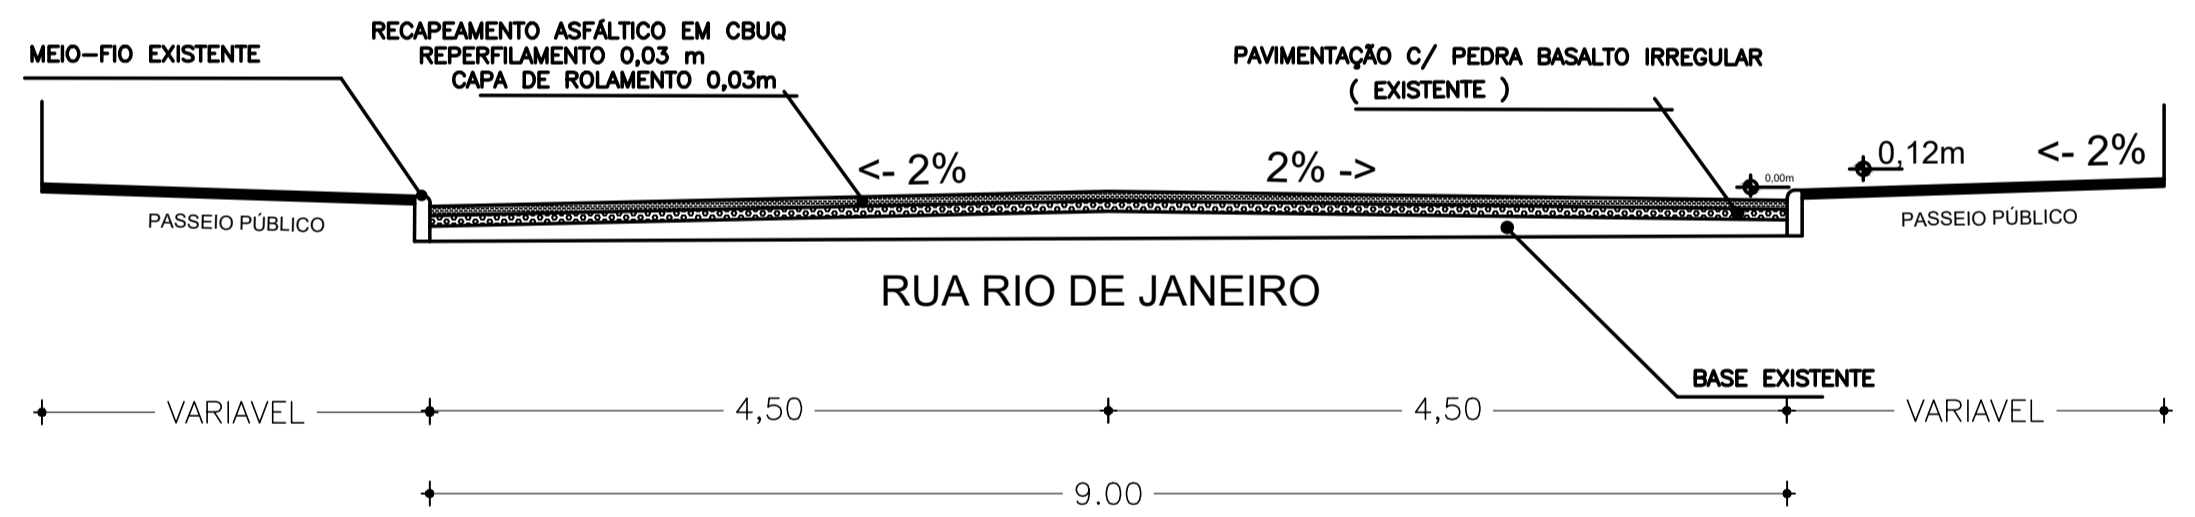

CORTES TRANSVERSAIS
Escala 1/50



MUNICÍPIO DE IBIRUBÁ

RECAPEAMENTO ASFÁLTICO

<p>OBRA</p> <p>USO COMUNITÁRIO LOCALIZAÇÃO: RUAS RIO DE JANEIRO E SÃO PAULO BAIRRO JARDIM, IBIRUBÁ</p>	<p>PLANTA</p> <p>PROJETO DE PAVIMENTAÇÃO</p>
<p>PROPRIETÁRIO</p> <p>JACQUELINE BRIGNONI WINSCH PREFEITA MUNICIPAL</p>	<p>PROJETO</p> <p>JEFERSON MULLER ENGENHEIRO CIVIL CREA RS 107.299-D</p>
<p>ÁREA</p> <p>3028,50m²</p>	<p>DESENHO</p> <p>ANA PAULA SCHNEIDER JANEIRO 2025</p>
<p>PRANCHA</p> <p>1/2</p>	

Assinado por: J. Passos@ - Jefferson Muller (***359-460-**) -

ASSINATURA ELETRÔNICA

Complemento de assinaturas presentes no documento

Código para verificação: 67c5-ca6d-ee8c-ac00-088c-094d

Assinado por **Jeferson Muller** em 03/03/2025 às 12:27:44
Identificador Único: **HejR2tiJpS1SpMmb8S4GBe**

Para verificar a validade das assinaturas, acesse: <https://ibiruba.aprova.com.br/consulta?documentAuthenticatorCode=67c5-ca6d-ee8c-ac00-088c-094d>
