




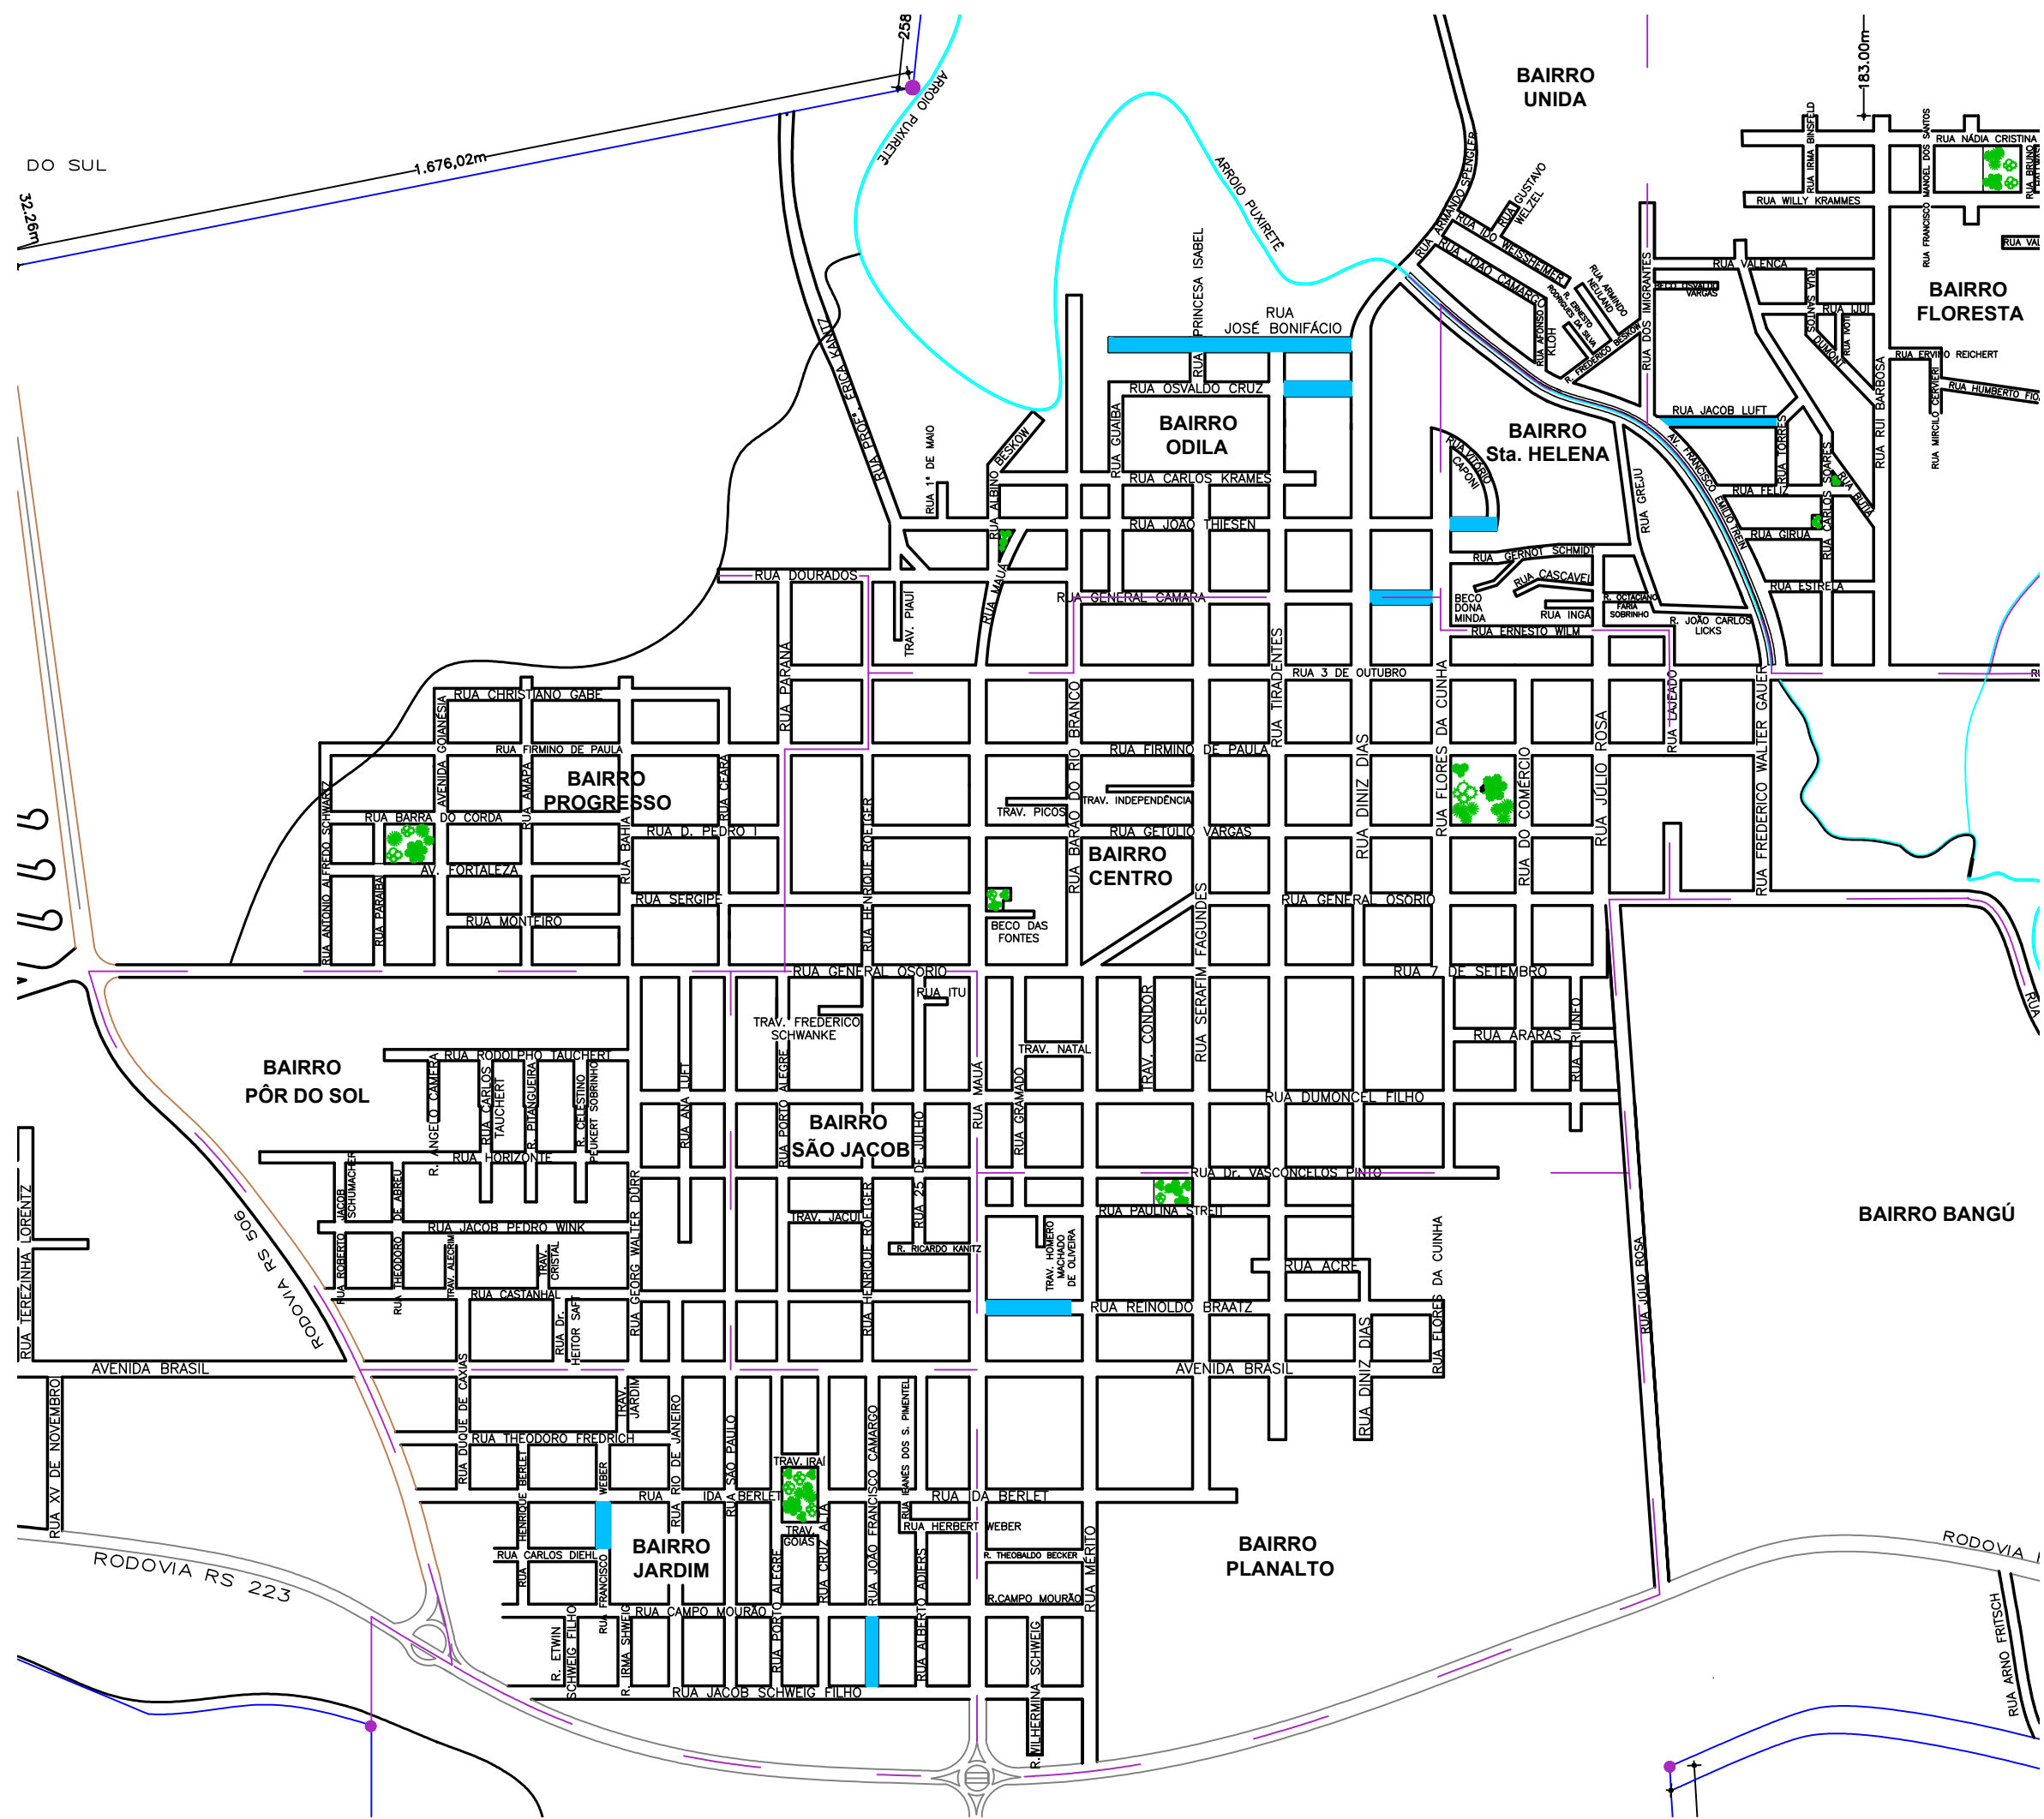


PLANTA DE SITUAÇÃO
Sem Escala

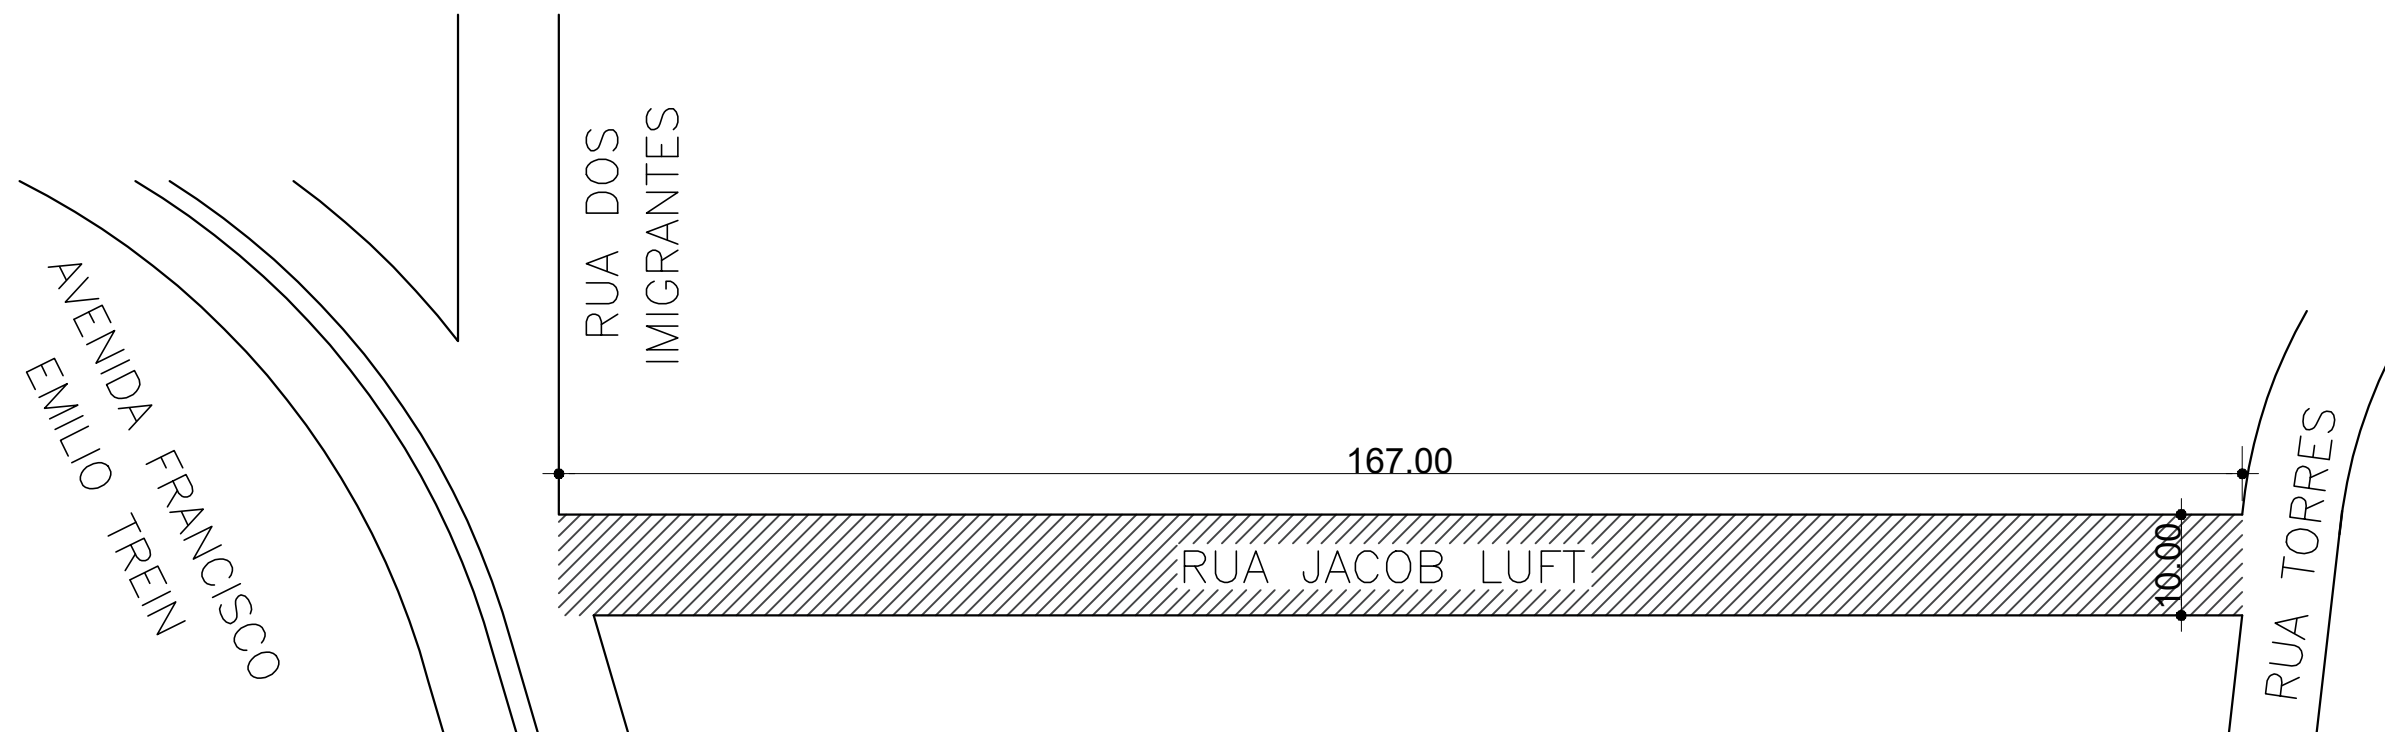


PAVIMENTAÇÃO
Escala 1/500

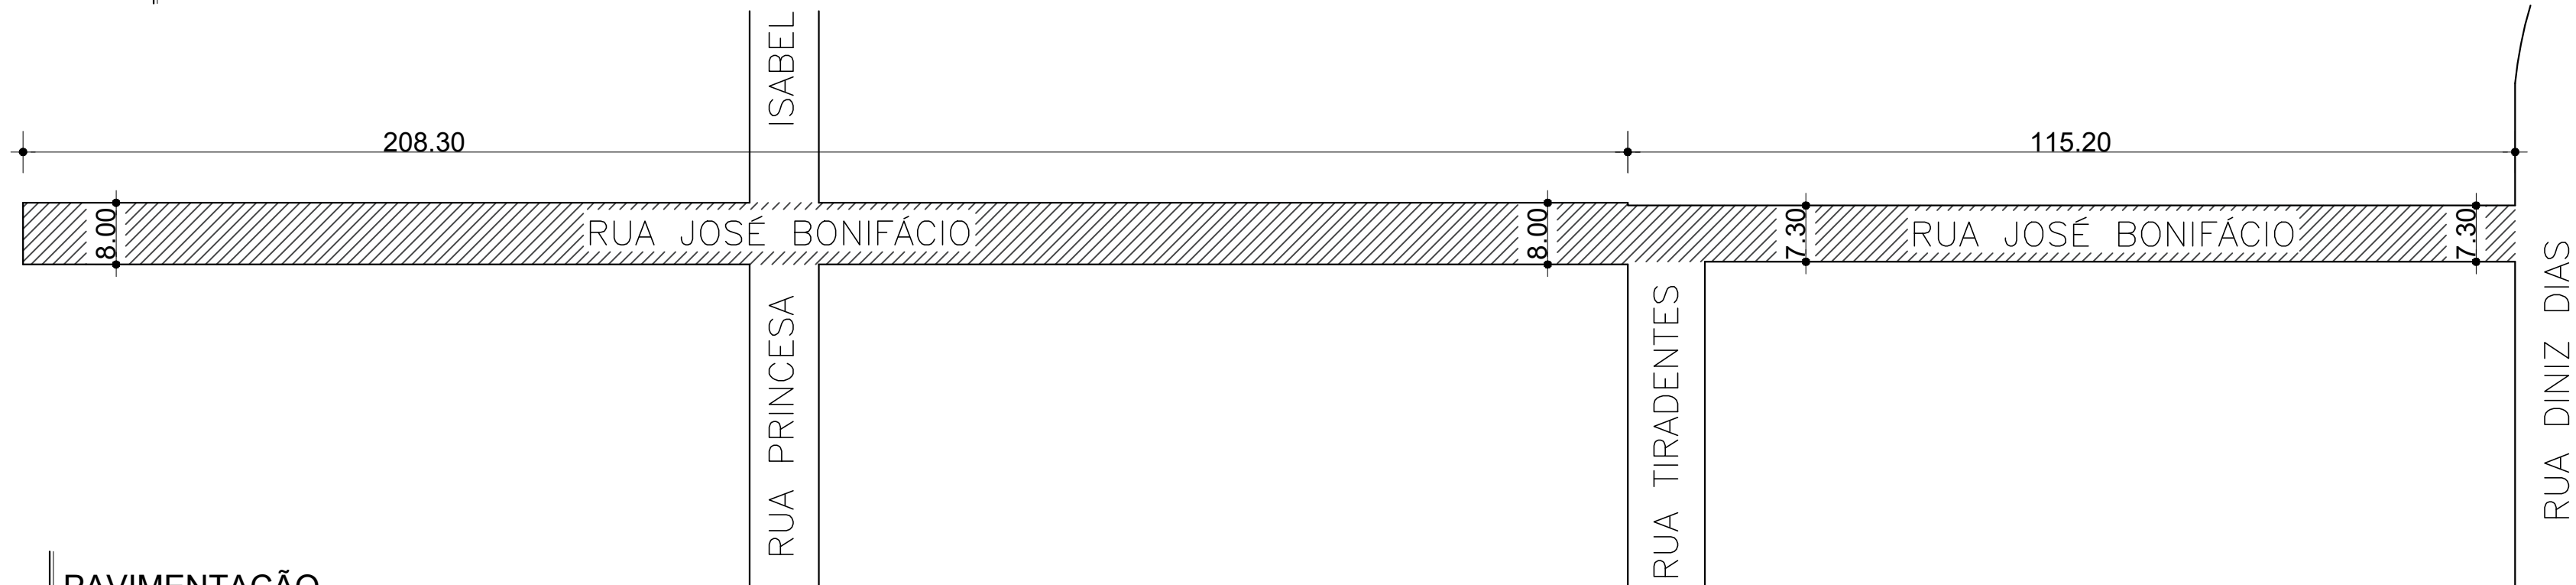


PAVIMENTAÇÃO
Escala 1/500

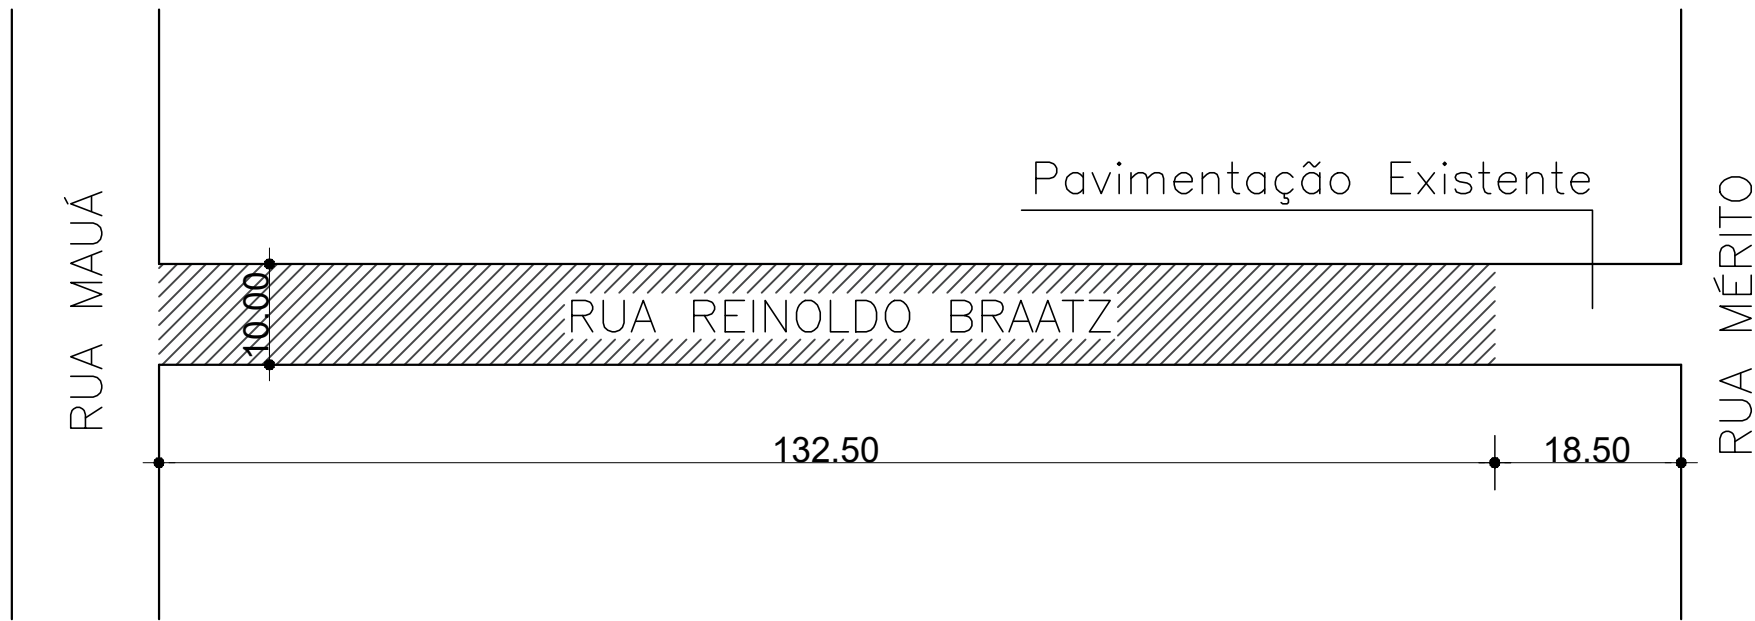


PAVIMENTAÇÃO
Escala 1/500

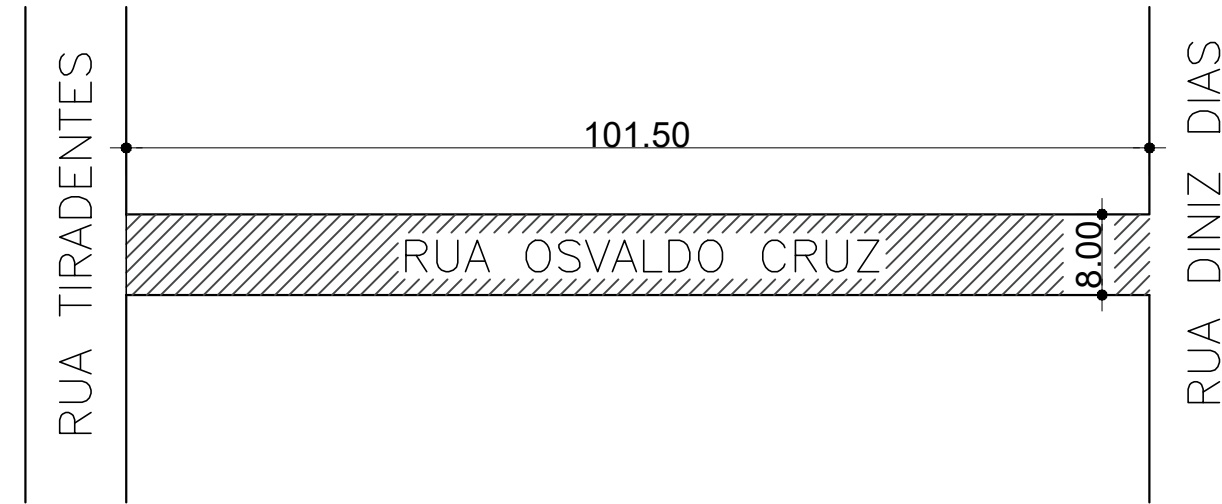


PAVIMENTAÇÃO
Escala 1/500

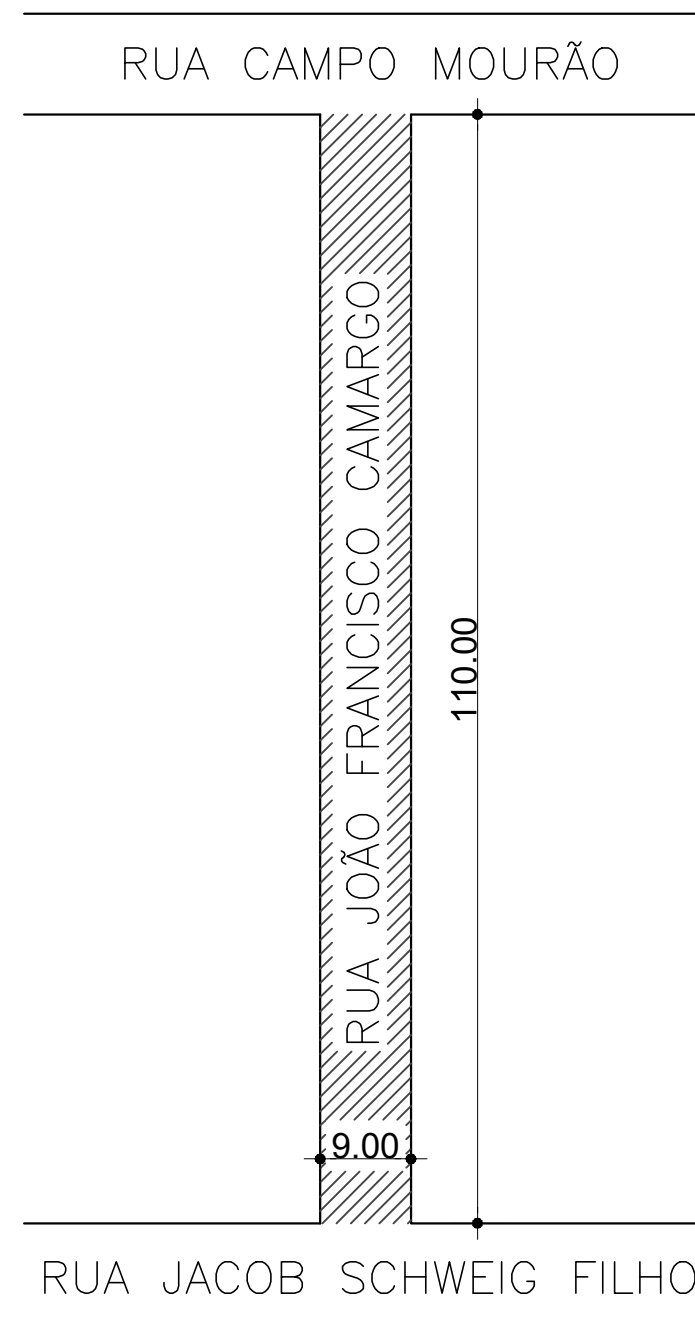


PAVIMENTAÇÃO
Escala 1/500

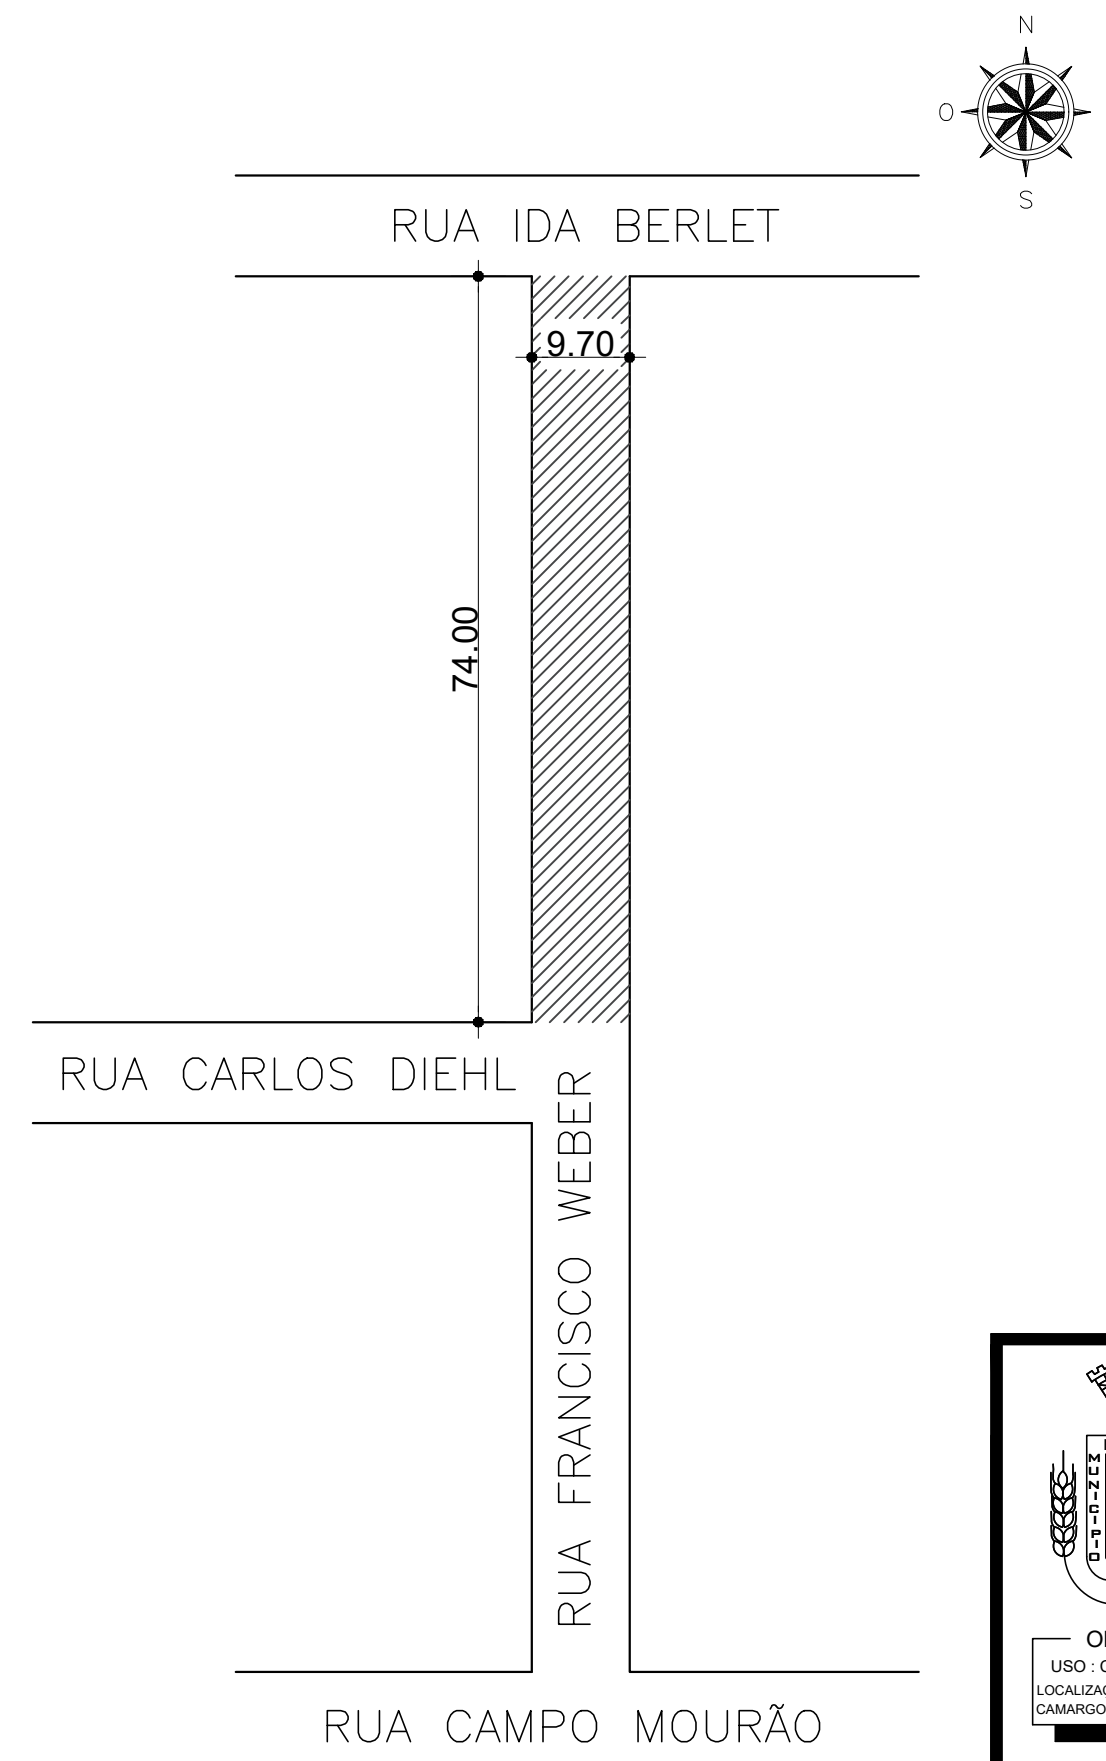




PAVIMENTAÇÃO
Escala 1/500

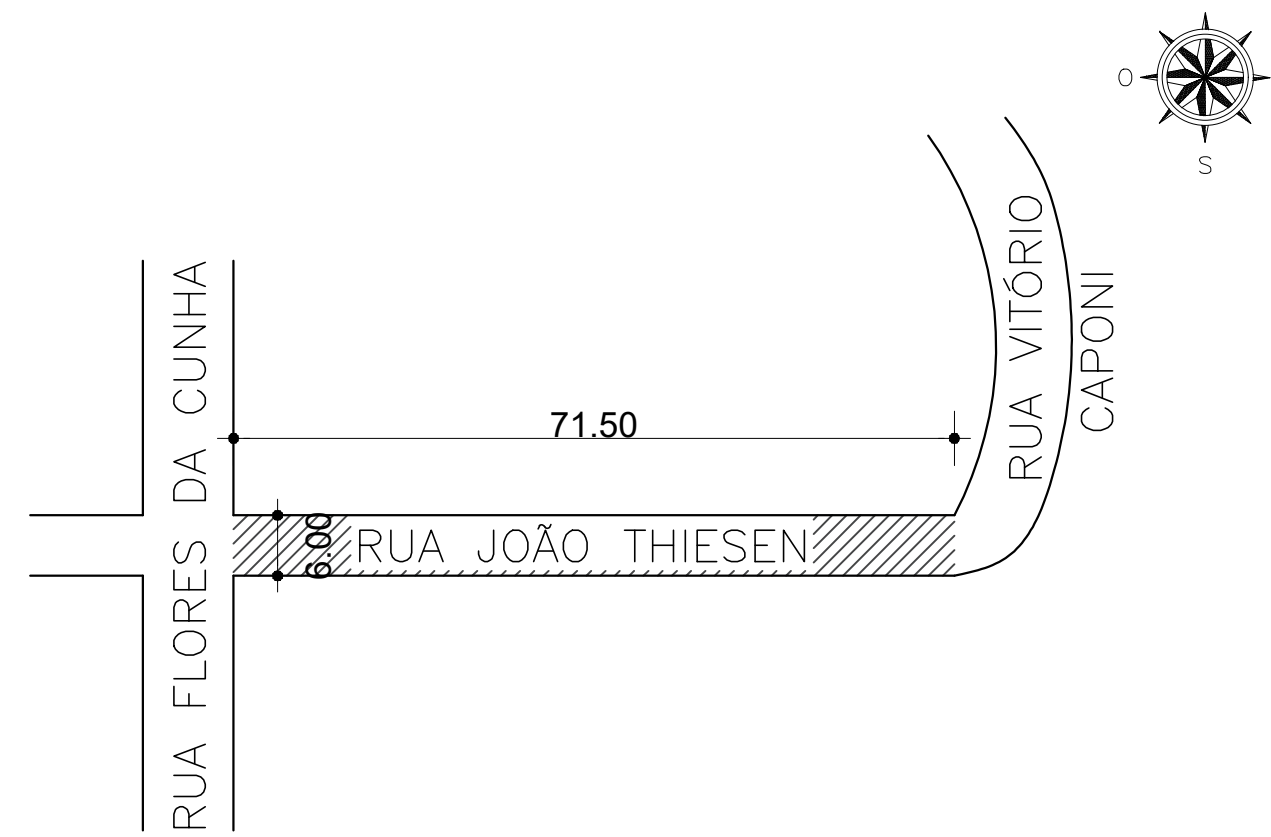


PAVIMENTAÇÃO
Escala 1/500

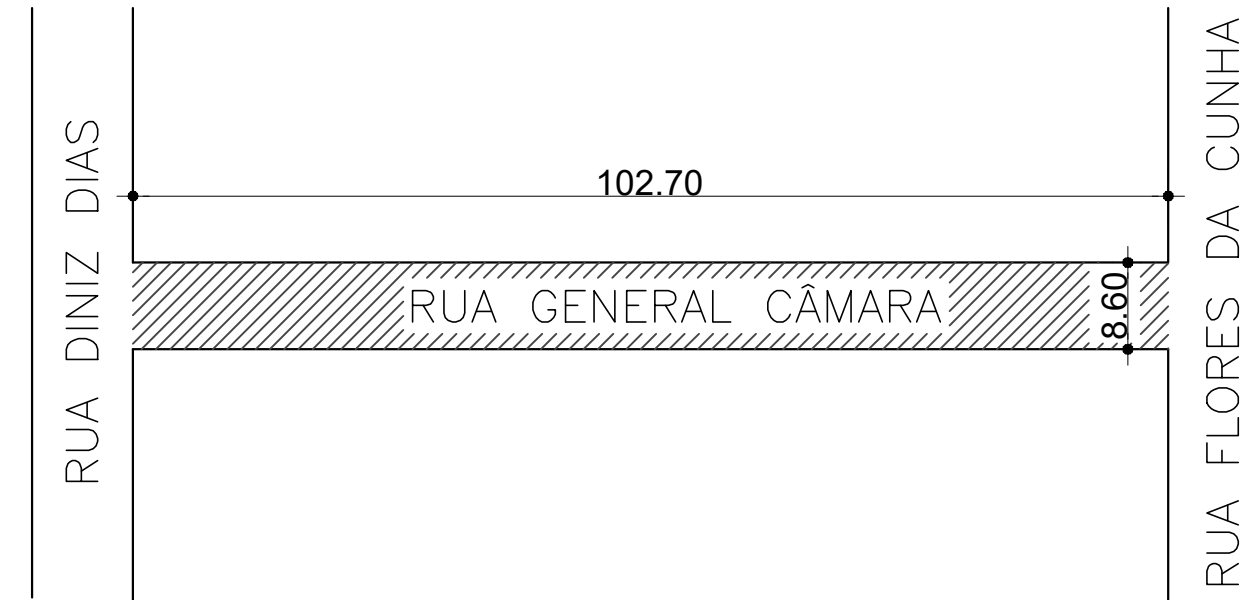

PAVIMENTAÇÃO
Escala 1/500

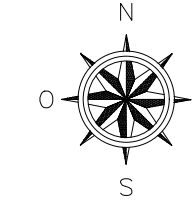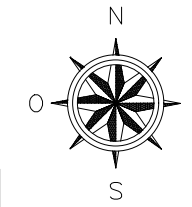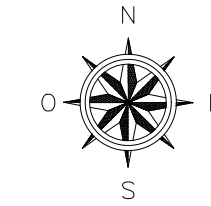

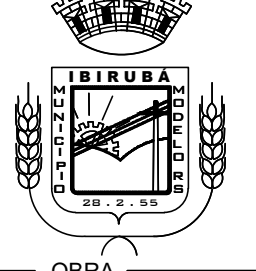

MUNICÍPIO DE IBIRUBÁ

REPERFILAMENTO ASFÁLTICO

OBRA

USO - COMUNITÁRIO

LOCALIZAÇÃO - GENERAL CÂMARA, REINOLDO BRAATZ, JACOB LUFT, JOÃO FRANCISCO CAMARGO, JOSÉ BONIFÁCIO, OSVALDO CRUZ, JOÃO THIESEN E FRANCISCO WEBER

IBIRUBÁ

IBIRUBÁ

PLANTA

PROJETO DE PAVIMENTAÇÃO- PLANTA DE SITUAÇÃO E PAVIMENTAÇÃO

PROPRIETÁRIO

MUNICÍPIO DE IBIRUBÁ

PROJETO

JEFFERSON MÜLLER
ENGENHEIRO CIVIL CREA RS 107.289-D

EXECUÇÃO

ÁREA

1323,00m² 812,00m² 717,50m²
1670,00m² 883,22m² 990,00m²
2507,35m² 428,00m²

Área Total

6234,35m²

DESENHO

ANA PAULA SCHNEIDER

PRANCHA

JANEIRO/2020

1/2