


CORTES TRANSVERSAIS
Escala 1/50

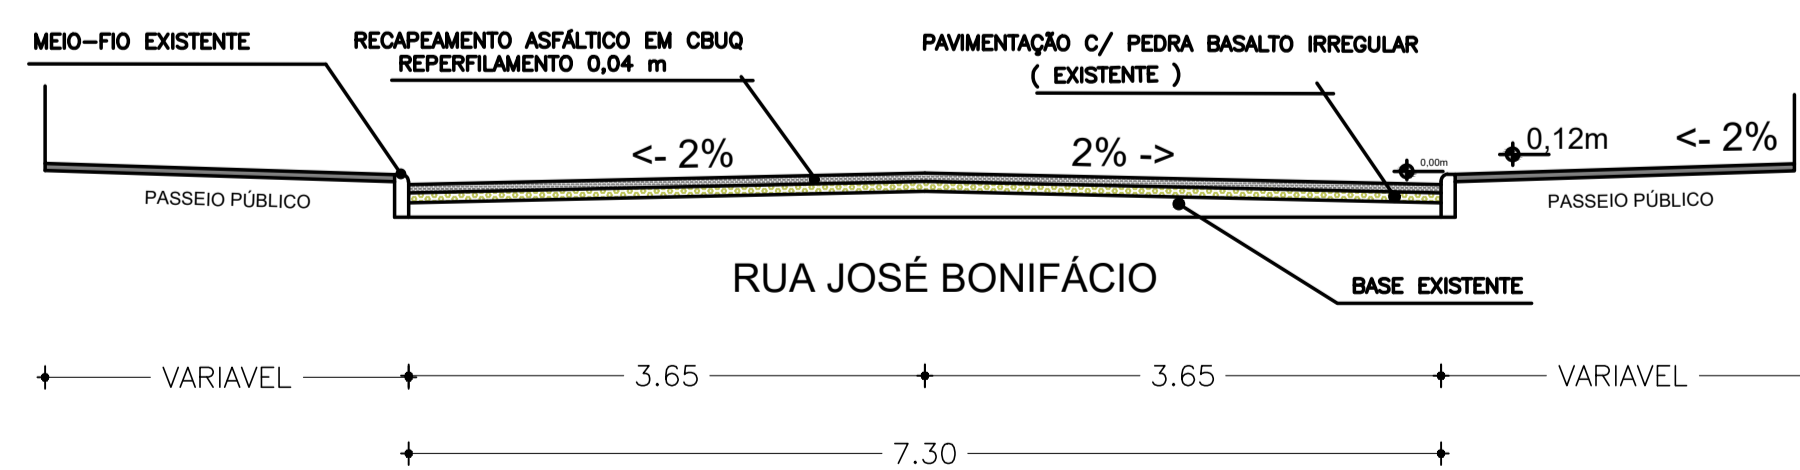

CORTES TRANSVERSAIS
Escala 1/50

		<h2>MUNICÍPIO DE IBIRUBÁ</h2>	
<p>OBRA: IBIRUBÁ</p>		<p>PLANTA</p>	
<p>USO: COMUNITÁRIO</p>		<p>PROJETO DE PAVIMENTAÇÃO - CORTES TRANSVERSAIS</p>	
<p>LOCALIZAÇÃO: GENERAL CÂMARA, REINOLDO BRAATZ, JACOB LUFT, JOÃO FRANCISCO CAMARGO, JOSÉ BONIFÁCIO, OSVALDO CRUZ, JOÃO THIESEN E FRANCISCO WEBER</p>		<p>EXECUÇÃO</p>	
<p>PROPRIETÁRIO: MUNICÍPIO DE IBIRUBÁ</p>		<p>PROJETO: JEFERSON MÜLLER, ENGENHEIRO CIVIL, CREA RS 107.209-D</p>	
<p>ÁREA: 1325,00m² (112,00m² / 717,80m²)</p>		<p>DESENHO: ANA PAULA SCHNEIDER</p>	
<p>1670,00m² (883,22m² / 990,00m²)</p>		<p>PRANCHA</p>	
<p>2507,36m² (429,00m²)</p>		<p>Área Total: 5334,36m²</p>	
		<p>JANEIRO/2026</p>	
		<p>2/2</p>	