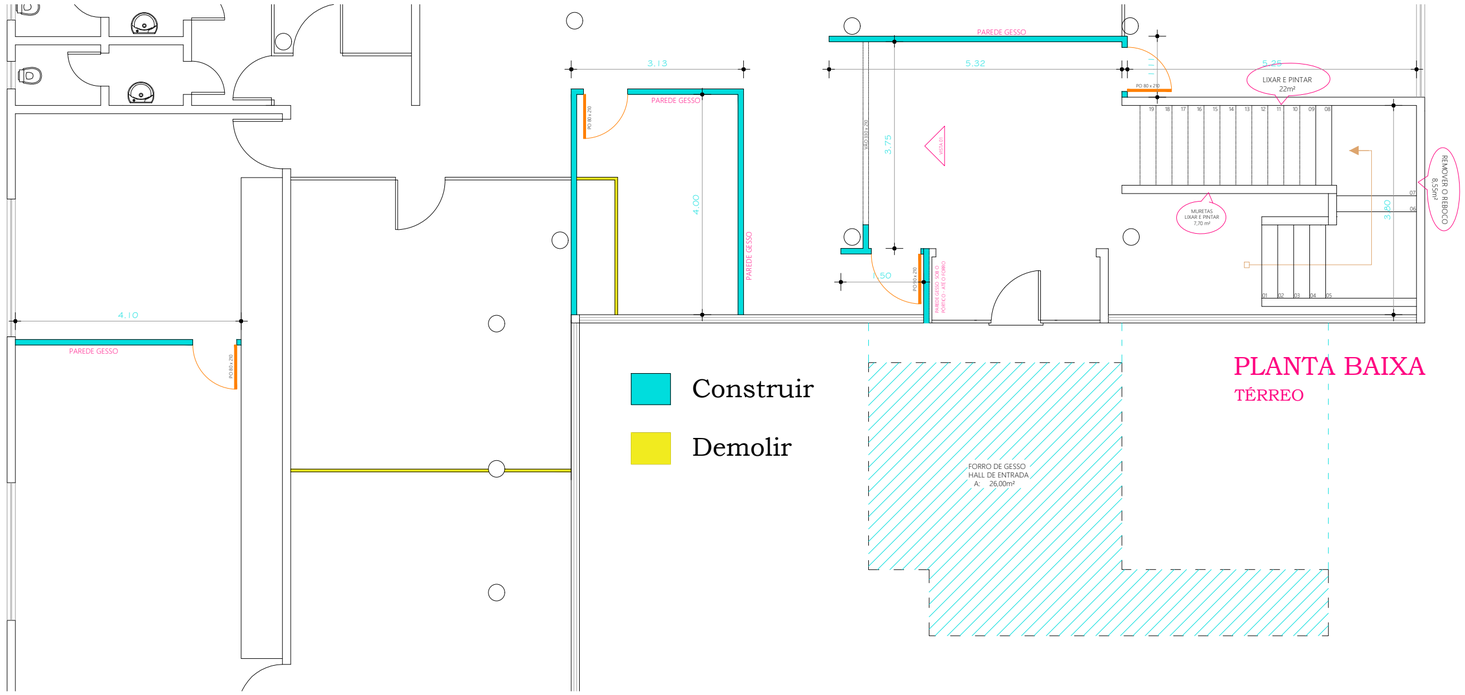
3.13
PAREDE GESSO
PO 80 x 210
4.00
PAREDE GESSO
4.10
PAREDE GESSO
PO 80 x 210
PAREDE GESSO
5.32
5.25
LIXAR E PINTAR
22m²
PO 80 x 210
3.75
ESCADA
CORRIMÃO DE MADEIRA
.50
PO 80 x 210
ALVENARIA
(FORRO C/ AR CONDIC)
MURETAS
LIXAR E PINTAR
7,70 m²
3.50
ESPELHO
ESPELHO
ESPELHO