




PLANTA DE SITUAÇÃO
Sem Escala

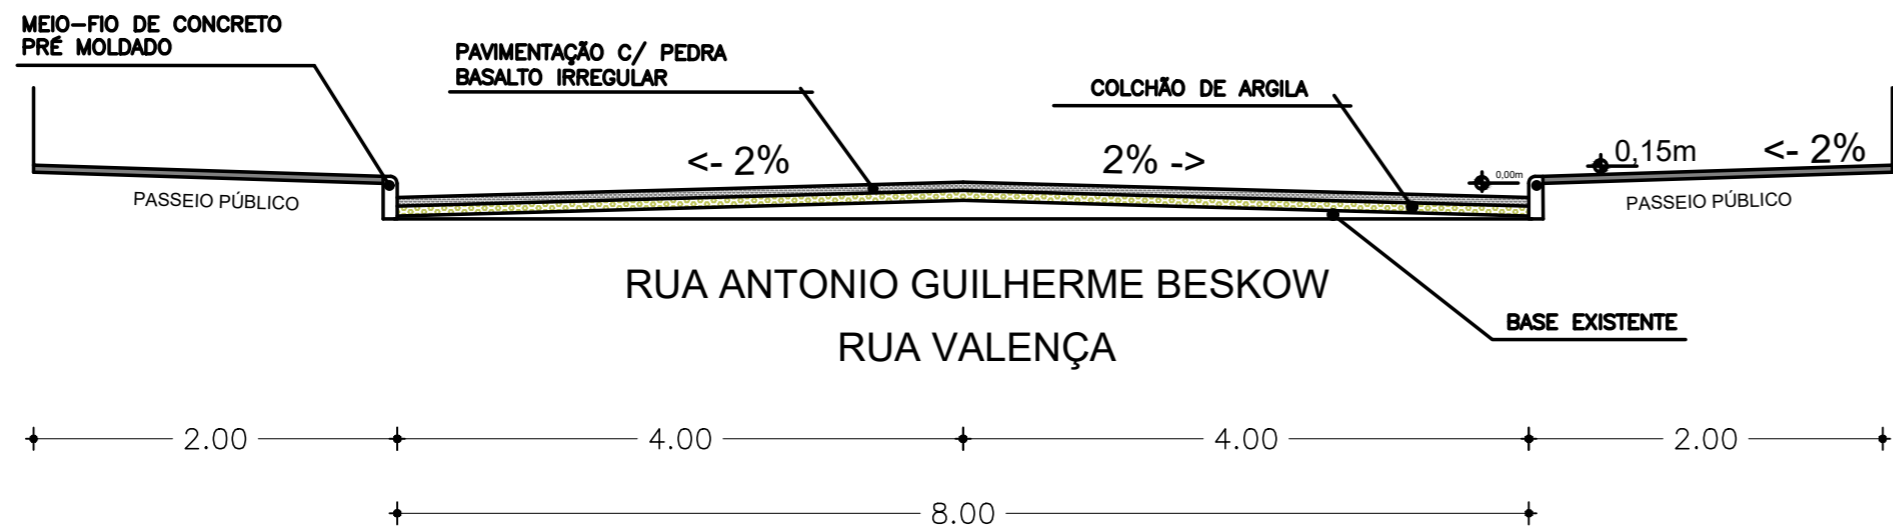

CORTE TRANSVERSAL
Escala 1/50

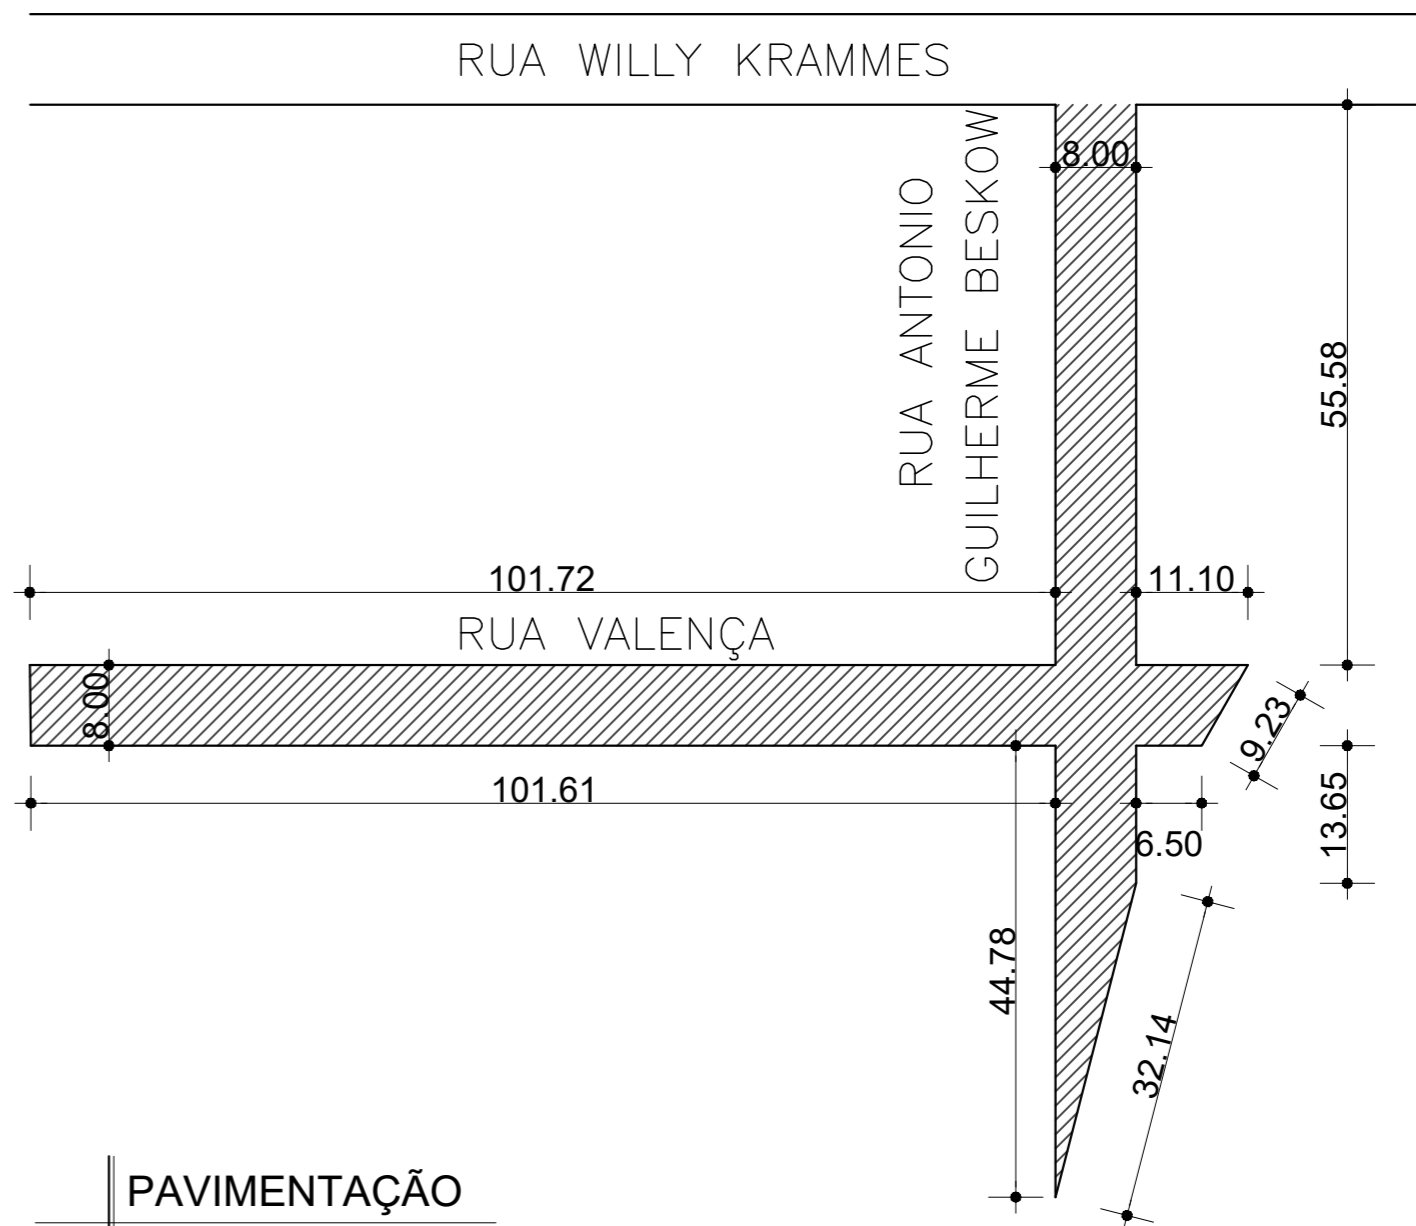

PAVIMENTAÇÃO
Escala 1/500



MUNICÍPIO DE IBIRUBÁ

PAVIMENTAÇÃO POLIÉDRICA

OBRA IBIRUBÁ/RS LOCALIZAÇÃO : RUA VALENÇA E ANTONIO GUILHERME BESKOW		PLANTA PROJETO DE PAVIMENTAÇÃO- PLANTA DE SITUAÇÃO, PAVIMENTAÇÃO E CORTE TRANSVERSAL
PROPRIETÁRIO MUNICÍPIO DE IBIRUBÁ	PROJETO JEFERSON MÜLLER ENGENHEIRO CIVIL CREA RS 107.299 -D	EXECUÇÃO
ÁREA 742,36m ² 883,72m ²	DESENHO ANA PAULA SCHNEIDER JANEIRO/ 2026	PRANCHA 1/1