



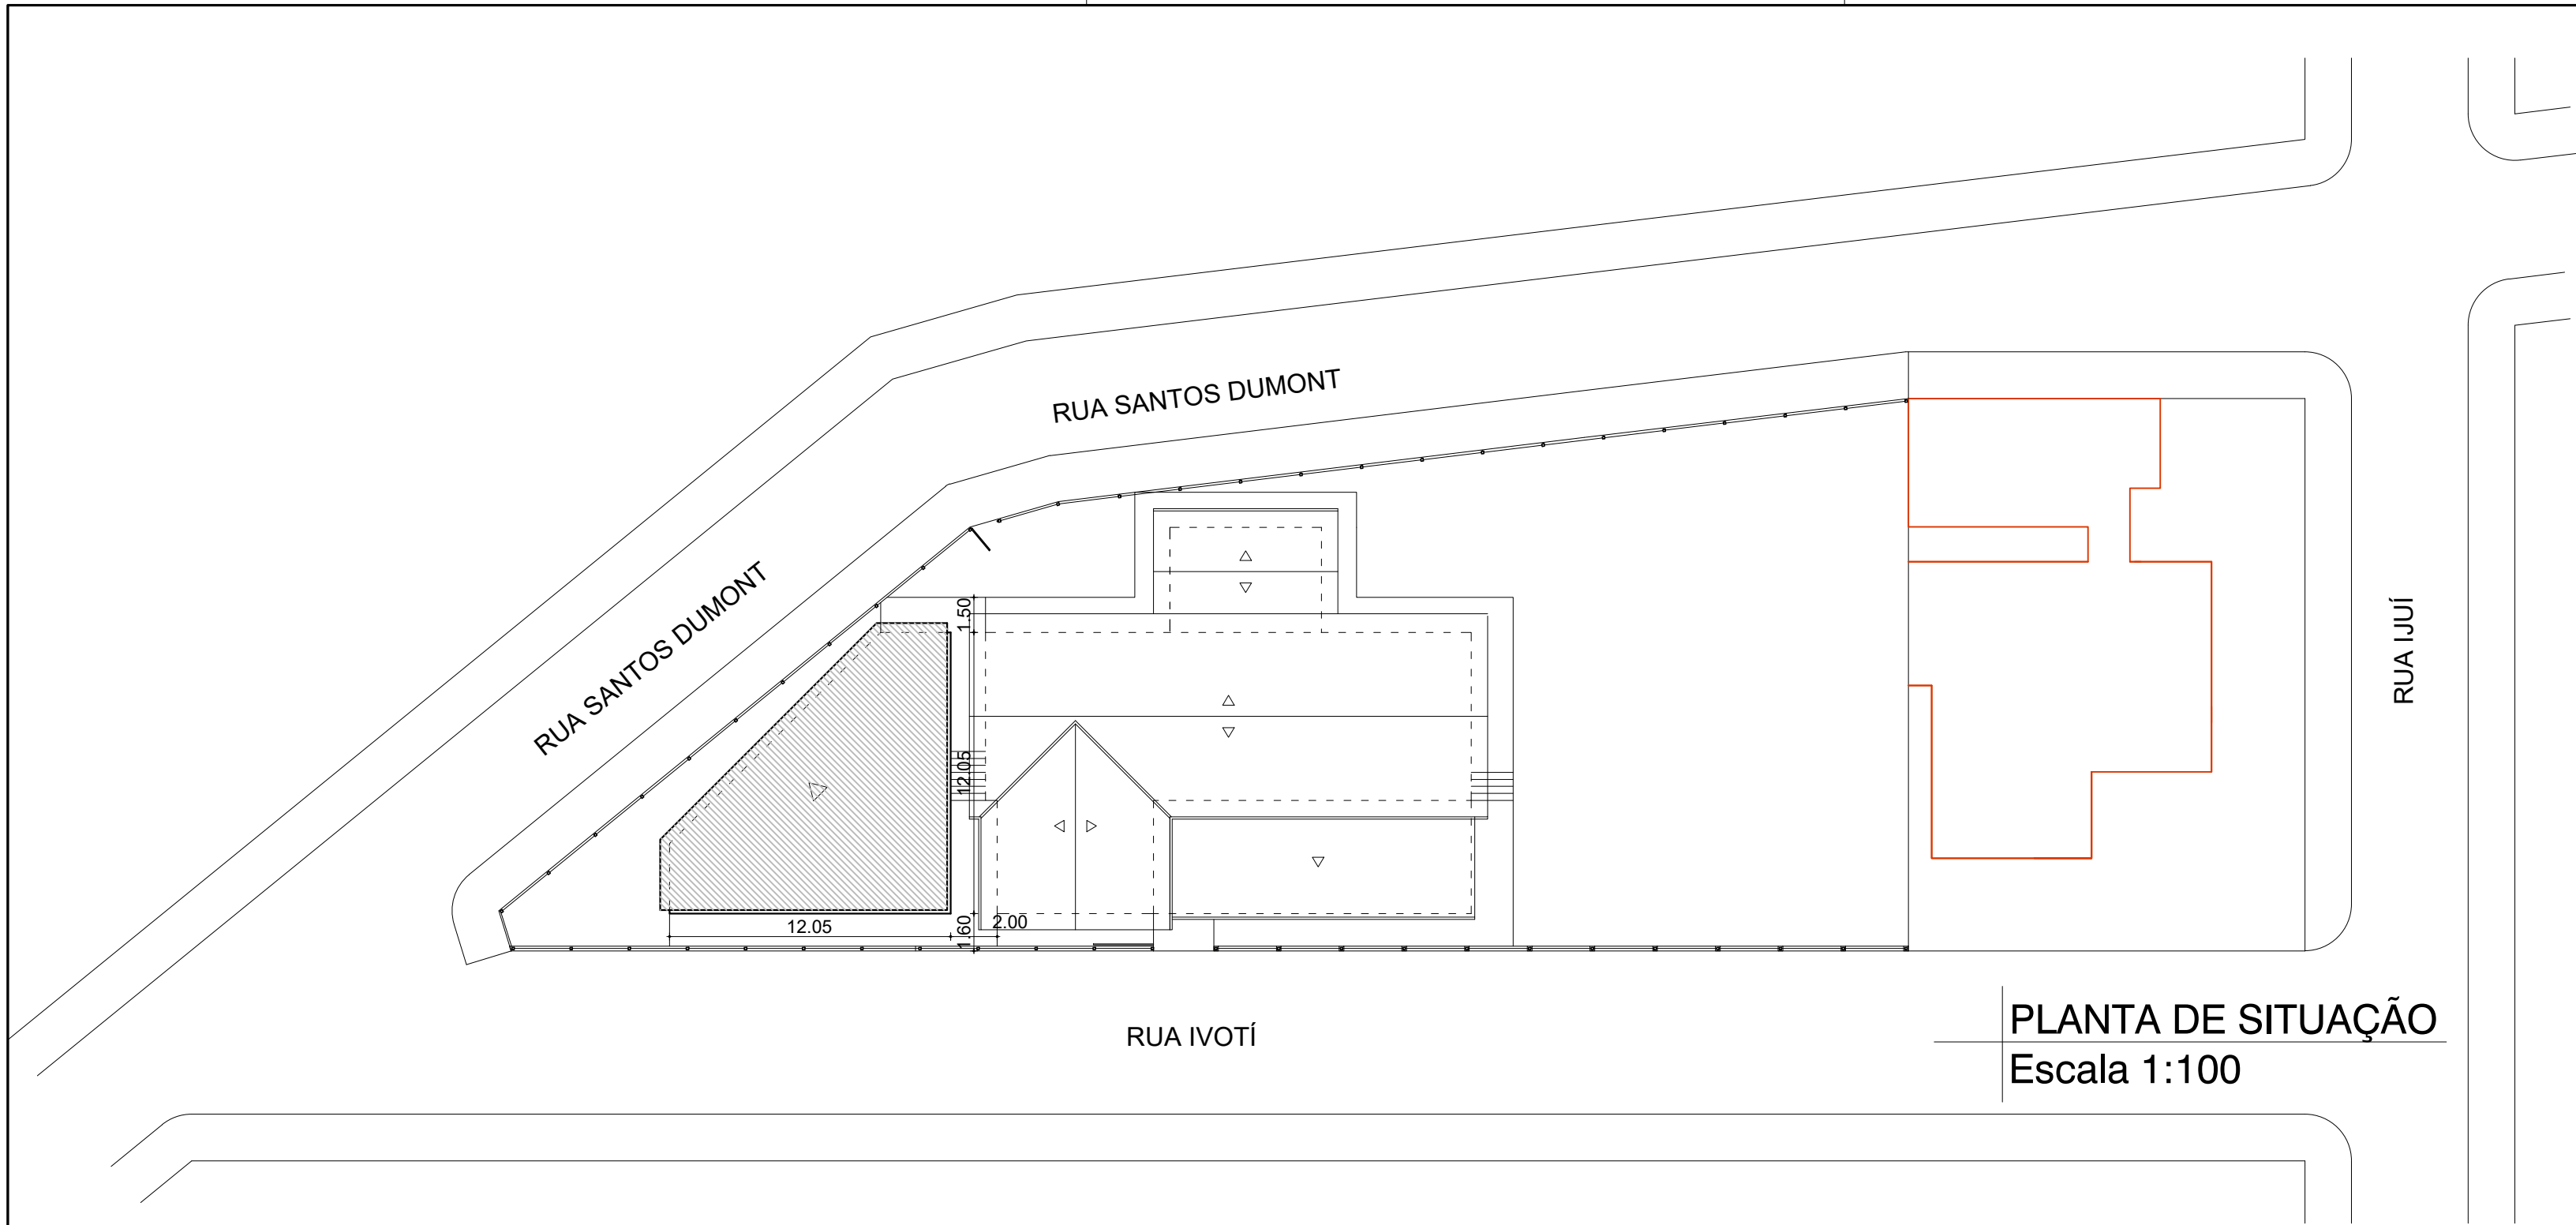


PLANTA DE SITUAÇÃO
Escala 1:100

Quadro de Cargas (QD1)										
Circuito	Descrição	V	Iluminação (W)			Tomadas (W)			Pot. total (W)	Fase(s)
			100	150	200	100	150	200		
1	Iluminação	220 V	11	1					1200	R
2	Tomadas de uso geral	220 V				6			600	S
3	Tomadas uso específico (bancada)	220 V				7			4200	T
4	Tomada elétrica	220 V					1		5400	R
5	Air condicionado 24000 BTU	220 V						1	3600	S
6	Air condicionado 24000 BTU	220 V						1	3600	T
TOTAL		220 V	11	8	7	1	2		17400	

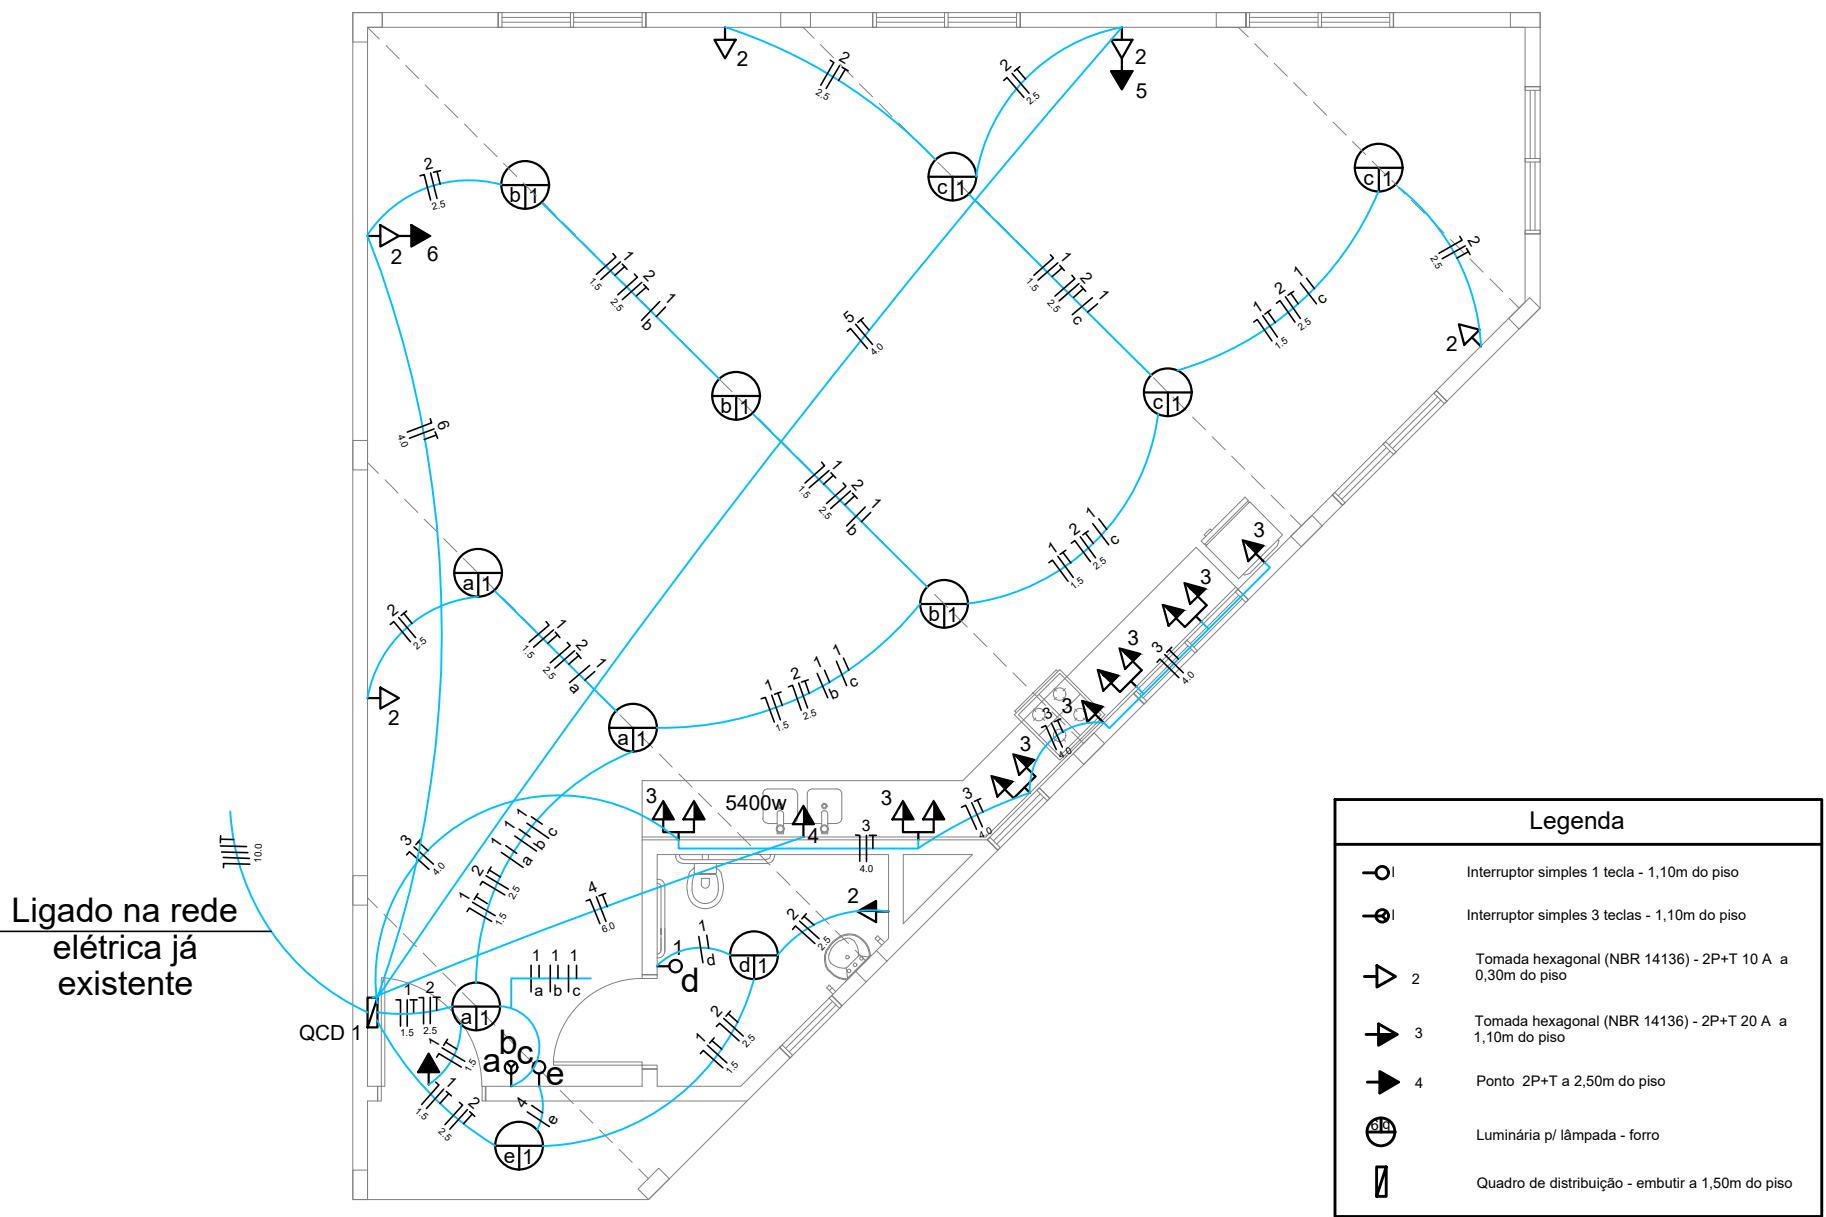

PROJETO ELÉTRICO
Escala 1:75

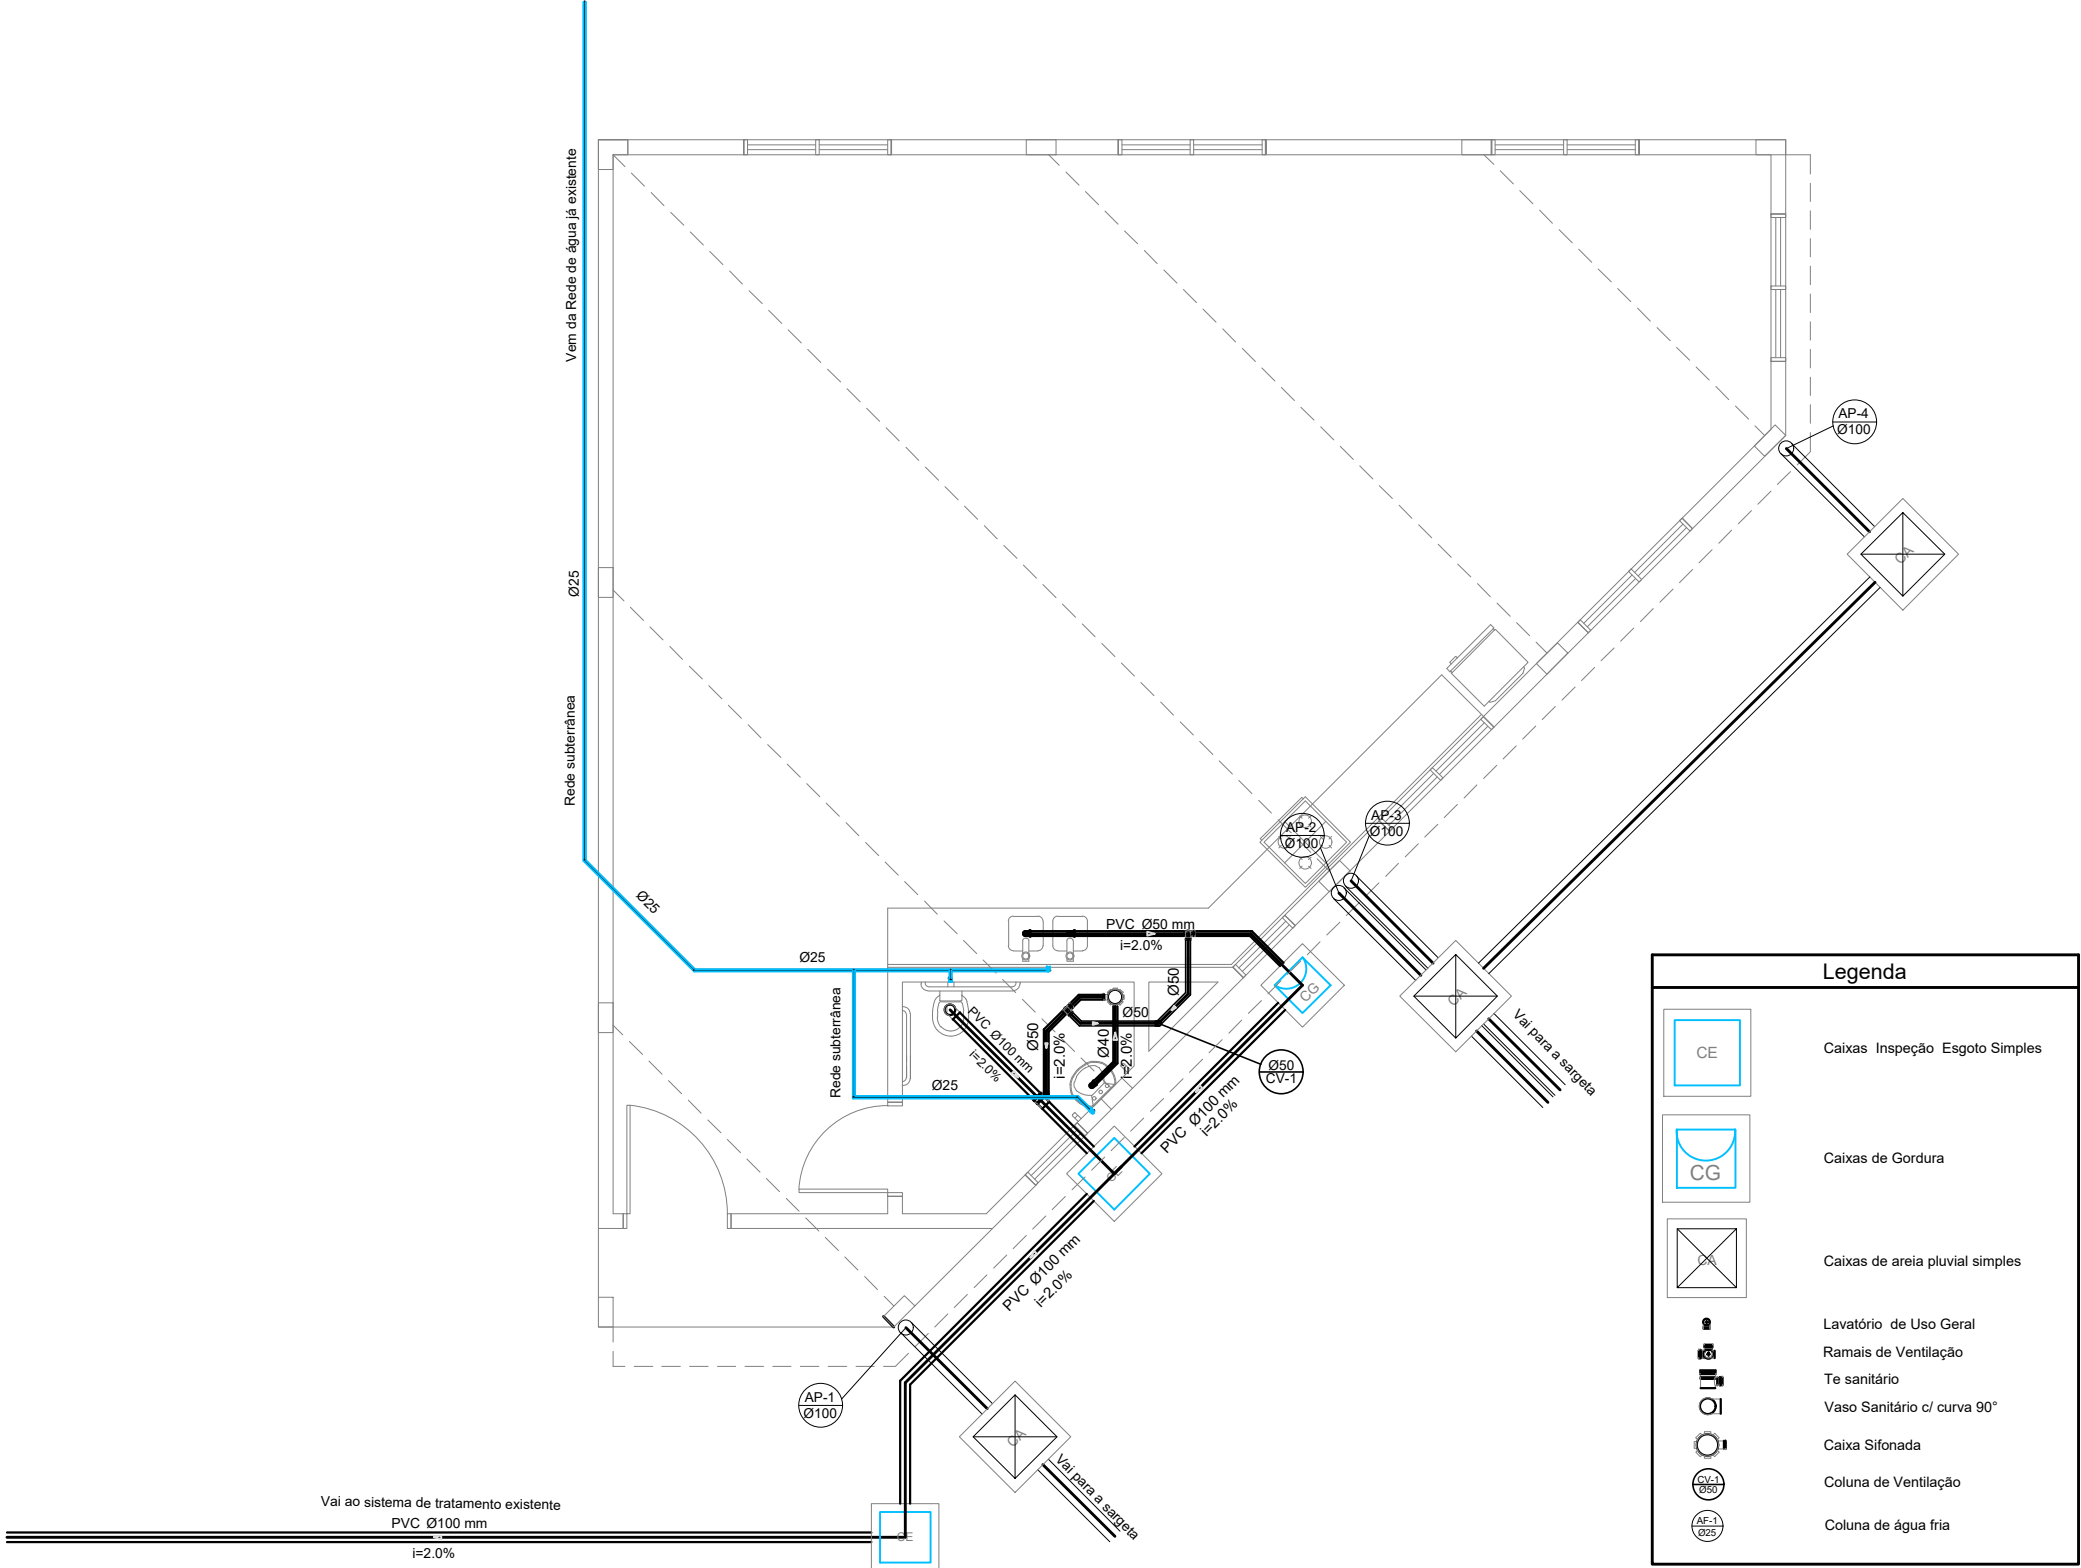

PROJETO HIDROSSANITÁRIO
Escala 1:75

MUNICÍPIO DE IBIRUBÁ

AMPLIAÇÃO SALA MULTIUSO CENTRO SOCIAL FLORESTA

OBRA

USO: COMUNITÁRIO

LOCALIZAÇÃO: Rua Ivoti, nº 56, Bairro Floresta

PLANTA

Planta de Situação, Projeto Elétrico e Projeto Hidrossanitário

PROPRIETÁRIO

MUNICÍPIO DE IBIRUBÁ

PROJETO

ROBERTA SUELEN AHLERT DURIGON

ARQUITETA E URBANISTA CAU A 68849-5

EXECUÇÃO

ÁREA

104,24 m²

DESENHO

JUNHO/25

PRANCHA

2/2