



01 PLANTA BAIXA
 PAVIMENTAÇÃO POLIÉDRICA- RUA DEPUTADO CÍCERO DO AMARAL VIANA
 ÁREA A EXECUTAR : 852.60 m²
 Escala: 1.1250

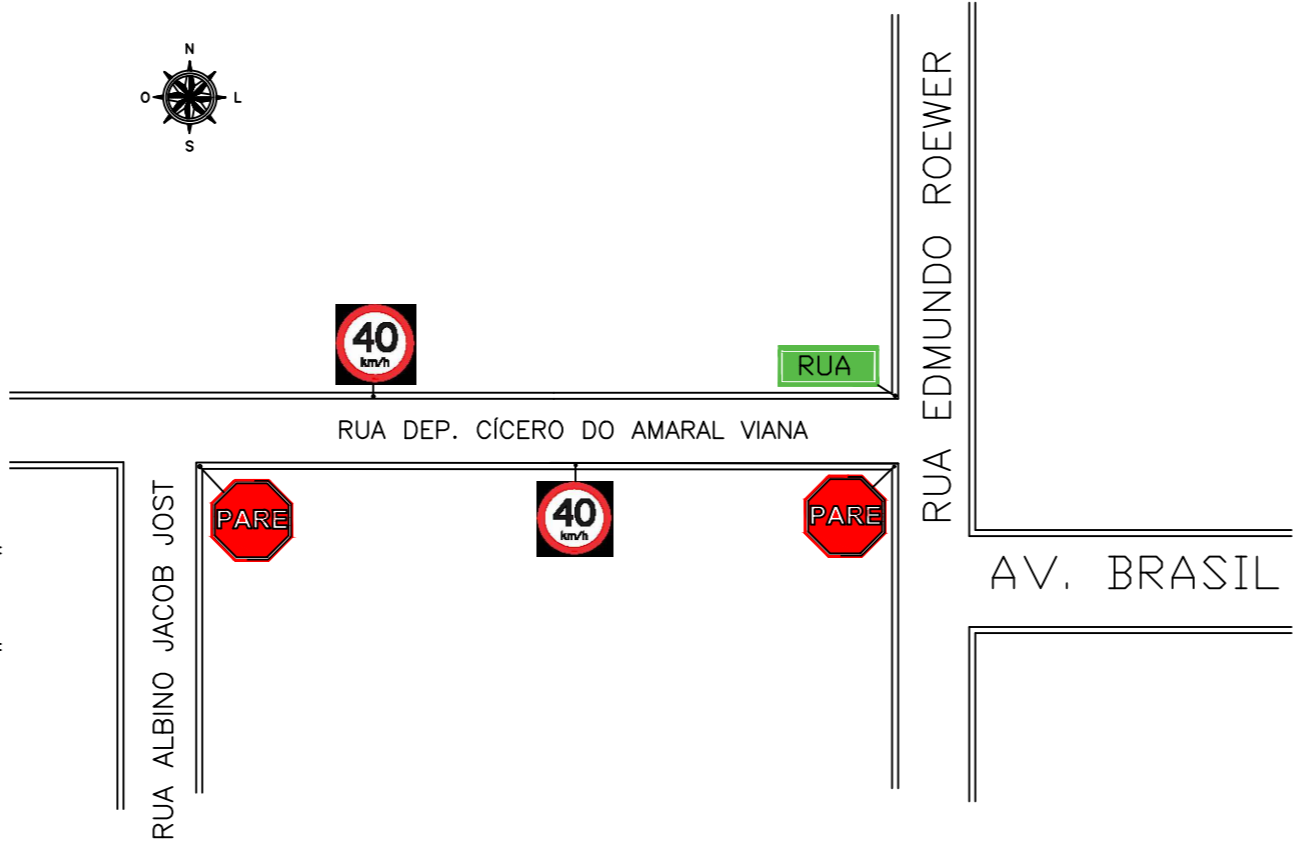


03 PLANTA DE SINALIZAÇÃO
 ESCALA: 1.1250

LEGENDA

- RUA (PLACA INDICATIVA COM O NOME DO LOGRADOURO)
- PARE "R-1" (PARADA OBRIGATÓRIA)
- 40
km/h "R-19" (VELOCIDADE MÁXIMA PERMITIDA 40 Km/h)

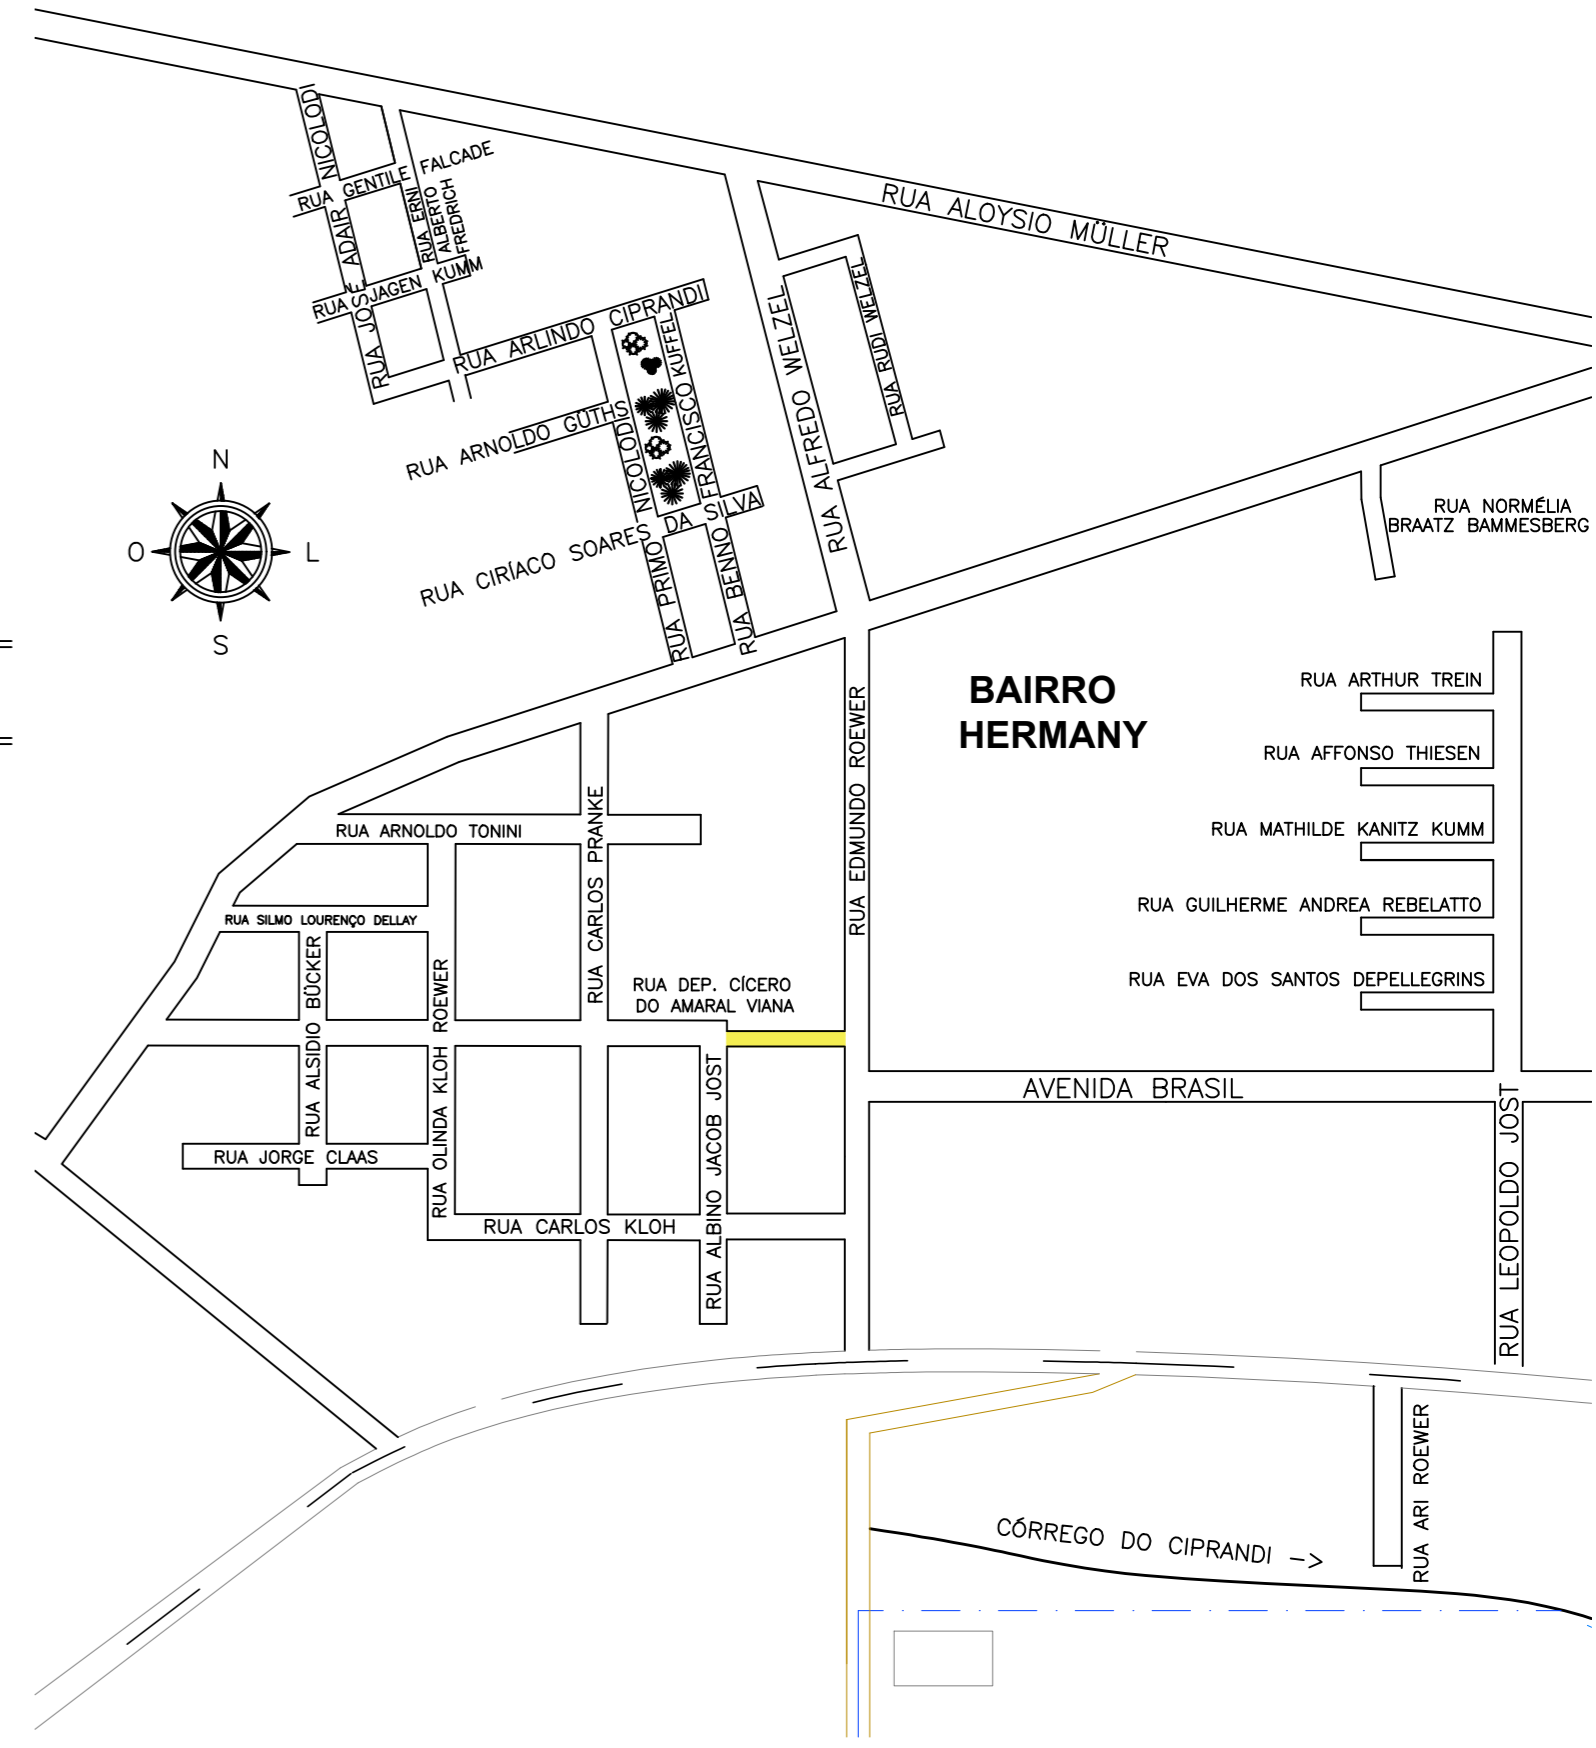

04 PLANTA DE LOCALIZAÇÃO
 PAVIMENTAÇÃO POLIÉDRICA- DEPUTADO CÍCERO DO AMARAL
 SEM ESCALA

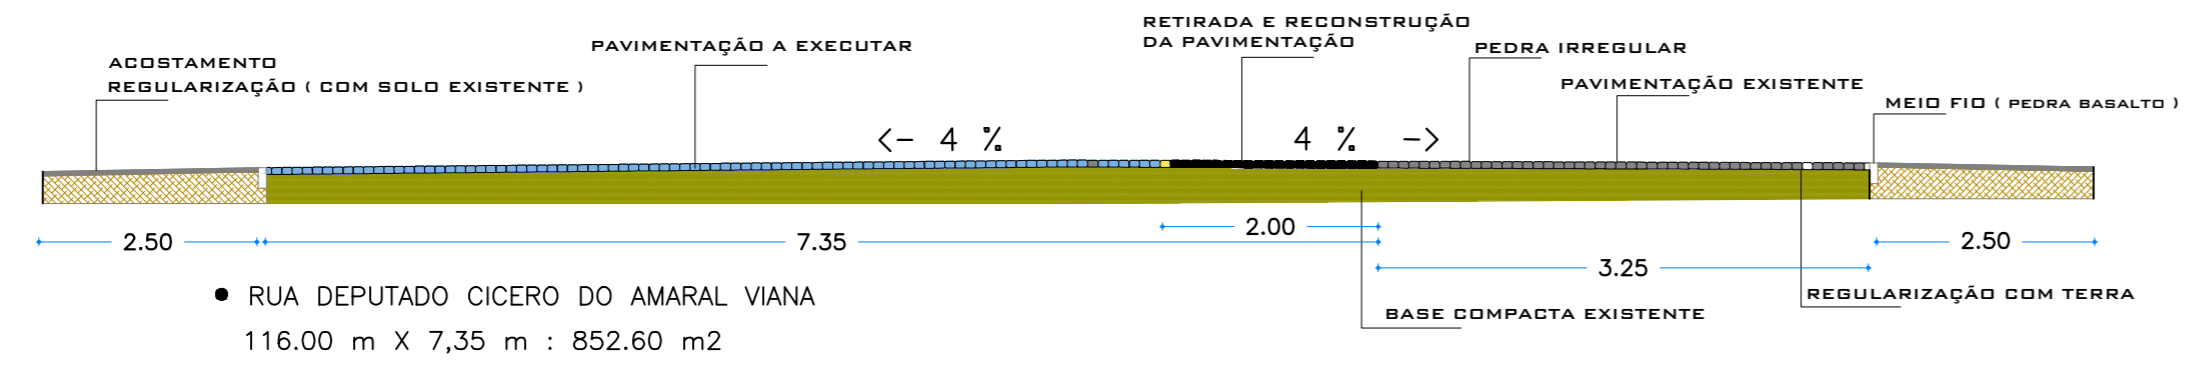

• RUA DEPUTADO CÍCERO DO AMARAL VIANA
 116.00 m X 7,35 m : 852.60 m²

- RETIRADA E RECONSTRUÇÃO DA PAVIMENTAÇÃO
- PAVIMENTAÇÃO A EXECUTAR
- PAVIMENTAÇÃO EXISTENTE

03 PERFIL TRANSVERSAL
 PAVIMENTAÇÃO POLIÉDRICA - RUA DEPUTADO CÍCERO DO AMARAL VIANA
 Escala: 1.50

MUNICÍPIO DE IBIRUBÁ

PAVIMENTAÇÃO POLIÉDRICA

OBRA LOCALIZAÇÃO: RUA DEPUTADO CÍCERO DO AMARAL VIANA - BAIRRO HERMANY- IBIRUBA RS	PLANTA PLANTA BAIXA LOCALIZAÇÃO SEÇÃO TRANSVERSAL	EXECUÇÃO
PROPRIETÁRIO MUNICÍPIO DE IBIRUBÁ	PROJETO JEFERSON MÜLLER CREA RS 107.299-D	EXECUÇÃO
ÁREA 852.60 M ²	DESENHO MAILSON SET/2023	PRANCHA 1/1