




DETALHE 04 e 05: BERÇO DE CONCRETO e REATERRO DE TUBOS COM BERÇO DE CONCRETO

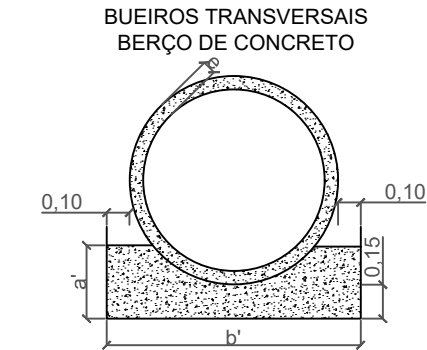


BSTC	a'	b'	e
Ø 0,30 m	0,20	0,54	0,05
Ø 0,40 m	0,25	0,72	0,06
Ø 0,50 m	0,30	0,82	0,06
Ø 0,60 m	0,30	0,96	0,08
Ø 0,80 m	0,35	1,20	0,10
Ø 1,00 m	0,40	1,44	0,12
Ø 1,20 m	0,45	1,66	0,13
Ø 1,50 m	0,50	1,98	0,14

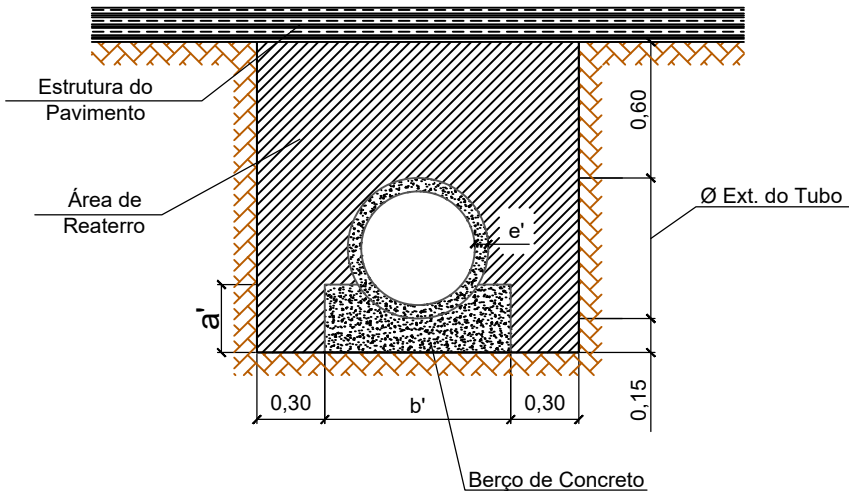



DETALHE 06 e 07: BERÇO DE BRITA e REATERRO DE TUBOS COM BERÇO DE BRITA

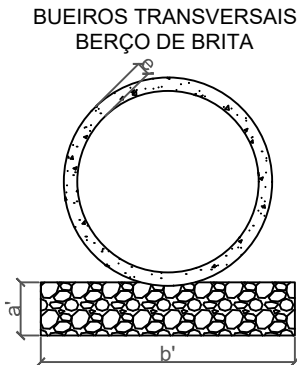


BSTC	a'	b'	e
Ø 0,30 m	0,10	0,54	0,05
Ø 0,40 m	0,10	0,72	0,06
Ø 0,50 m	0,10	0,82	0,06
Ø 0,60 m	0,10	0,96	0,08
Ø 0,80 m	0,10	1,20	0,10
Ø 1,00 m	0,10	1,44	0,12
Ø 1,20 m	0,10	1,66	0,13
Ø 1,50 m	0,10	1,98	0,14

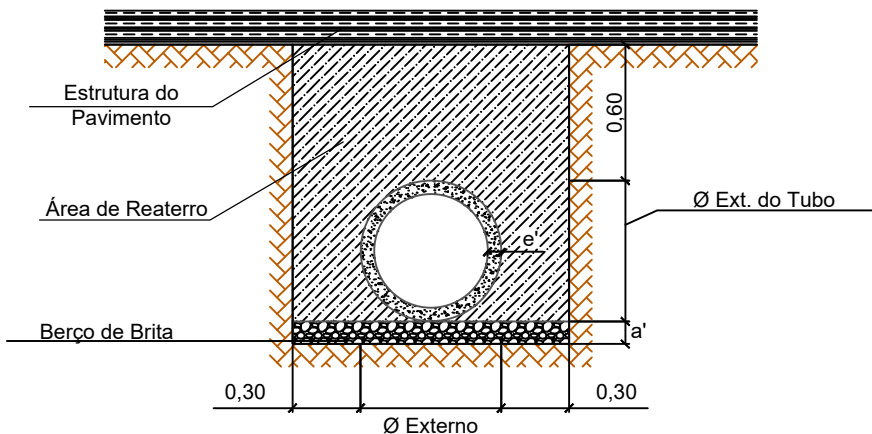

DETALHE 08: ALA

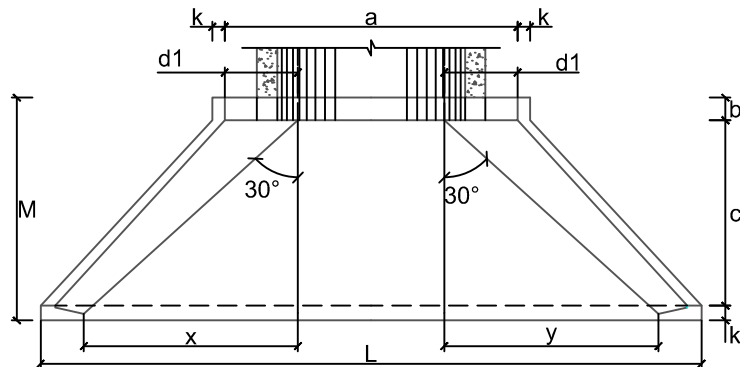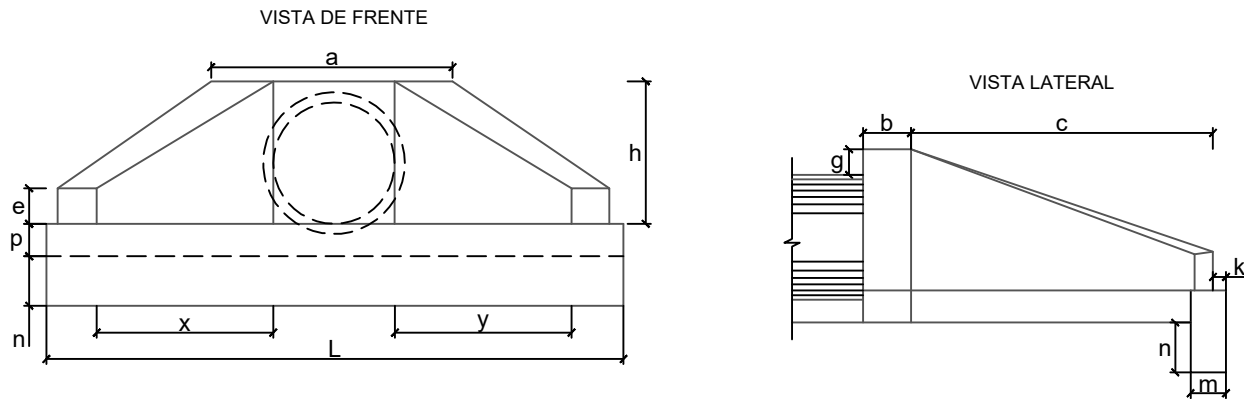

BSTC 0,60																
ESC.	a	b	c	d1	d2	e	f	g	h	k	m	n	p	x	y	L
0°	1,10	0,20	1,25	0,25	0,25	0,15	0,10	0,30	0,98	0,10	0,20	0,30	0,25	0,72	0,72	2,39
BSTC 0,80																
ESC.	a	b	c	d1	d2	e	f	g	h	k	m	n	p	x	y	L
0°	1,40	0,25	1,45	0,30	0,30	0,20	0,15	0,30	1,20	0,10	0,25	0,35	0,30	0,84	0,84	2,92
BSTC 1,00																
ESC.	a	b	c	d1	d2	e	f	g	h	k	m	n	p	x	y	L
0°	1,70	0,30	1,65	0,35	0,35	0,25	0,20	0,30	1,42	0,10	0,30	0,40	0,35	0,95	0,95	3,42
BSTC 0,40																
ESC.	a	b	c	d1	d2	e	f	g	h	k	m	n	p	x	y	L
0°	0,80	0,20	0,90	0,20	0,20	0,15	0,10	0,20	0,66	0,5	0,20	0,20	0,20	0,72	0,72	0,90

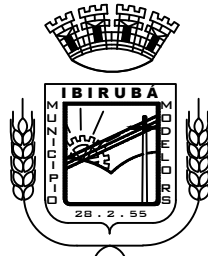

MUNICÍPIO DE IBIRUBÁ

PAVIMENTAÇÃO ASFALTICA


OBRA
USO: COMUNITÁRIO
LOCALIZAÇÃO: RUA ALOÍSIO MULLER

PLANTA
PROJETO DE DRENAGEM PLUVIAL

PROPRIETÁRIO
JAQUELINE BRIGNONI
WINSCH:93512872034
MUNICÍPIO DE IBIRUBÁ

Documento assinado digitalmente
gov.br
MAYARA MOREIRA LAMBERTI
Data: 05/06/2025 14:48:49-0300
Verifique em <https://validar.iti.gov.br>

PRANCHA
01/10

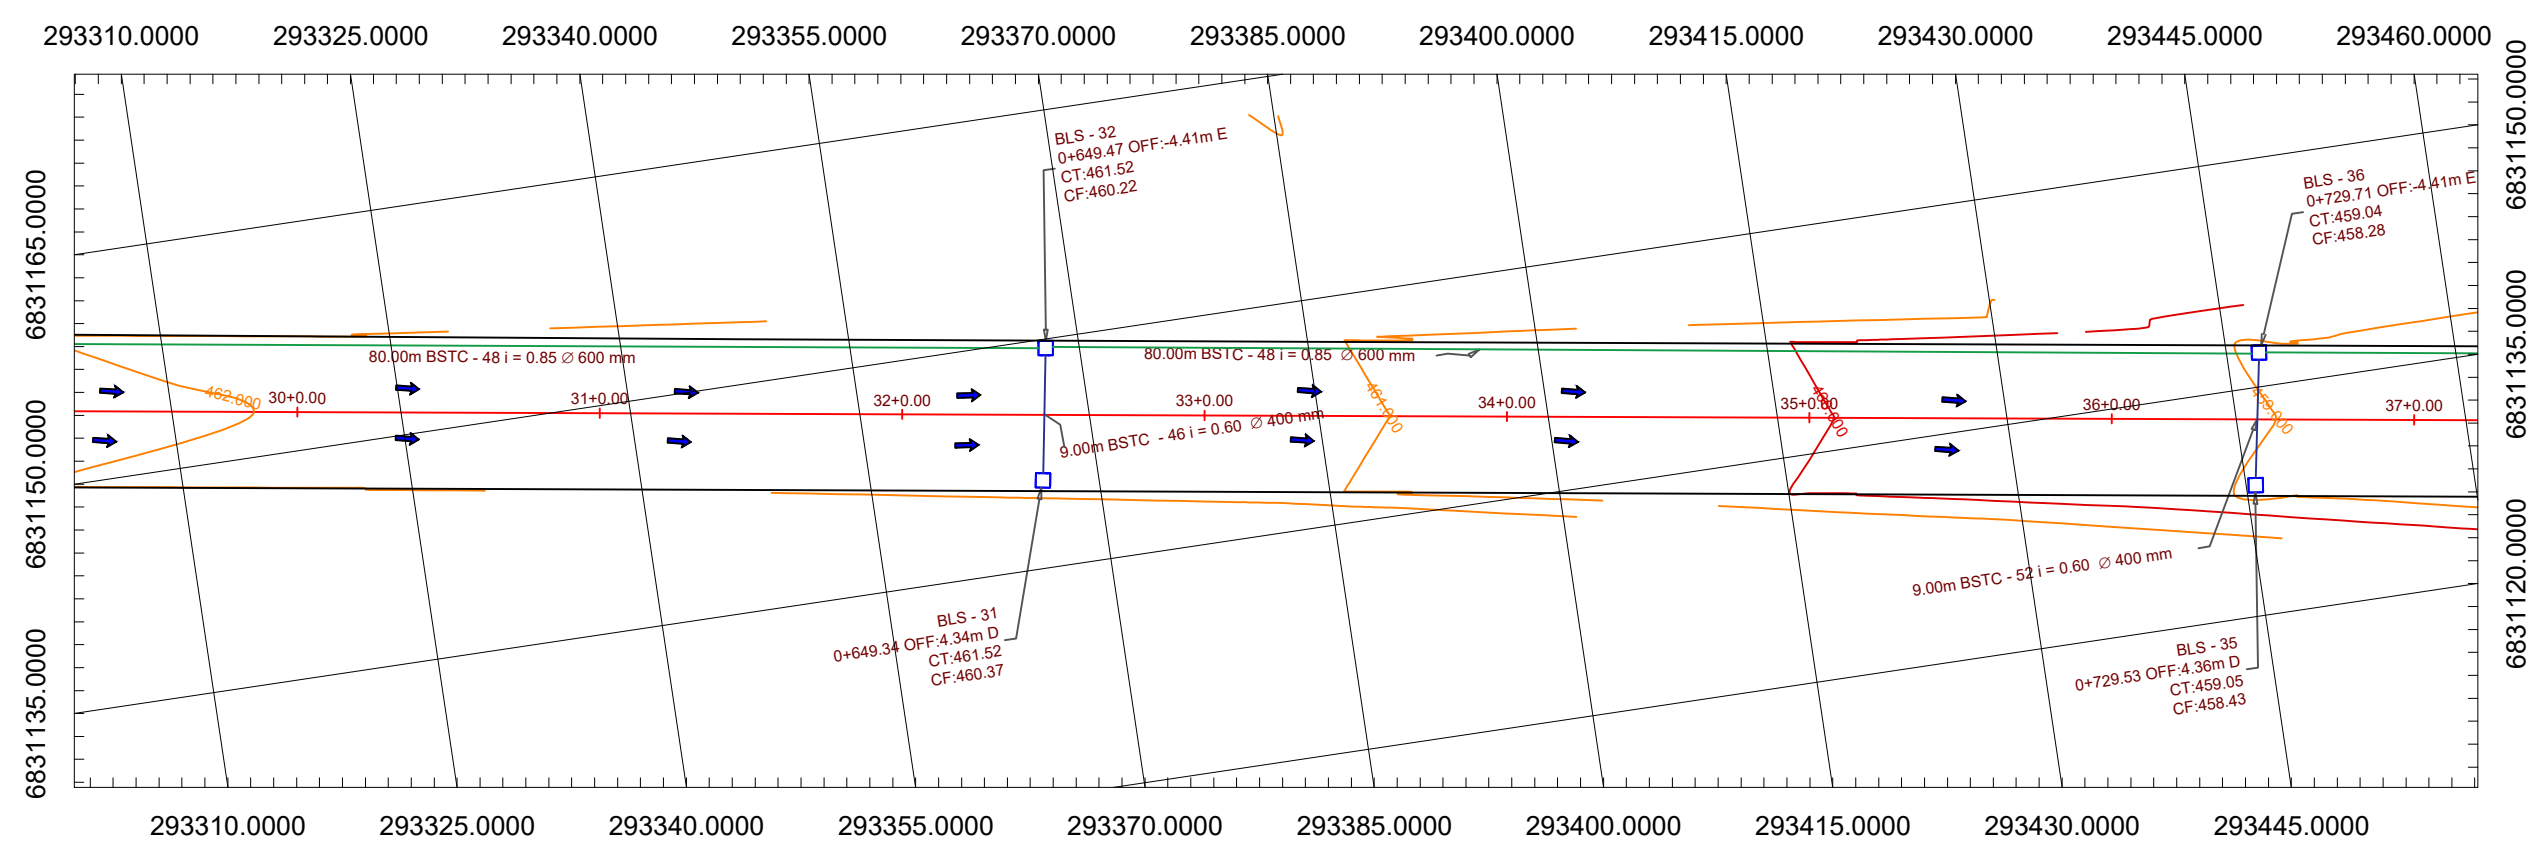

CONVENÇÕES	
	CAIXA DE CAPTAÇÃO A EXECUTAR
	CAIXA DE LIGAÇÃO A EXECUTAR
	POÇO DE VISITA A EXECUTAR
	TUBULAÇÃO PROJETADA SIMPLES
	TUBULAÇÃO PROJETADA ARMADA
	ALA
	ESCORAMENTO DE VALAS TIPO PONTALETEAMENTO
	CURVAS DE NÍVEL
	MEIO-FIO - EXISTENTE
	MEIO-FIO MFC 05 - PROJETADO
	MEIO-FIO MFC 06 - PROJETADO
	CAIXA DE CAPTAÇÃO - REMOVER
	CAIXA DE CAPTAÇÃO - EXISTENTE
	TUBULAÇÃO - REMOVER
	TUBULAÇÃO - EXISTENTE
	RIOS/CURSOS D'ÁGUA
	BACIA DE CONTRIBUIÇÃO
	ÁRVORES
	POSTES - EXISTENTE
	POSTES - RELOCADOS
	SARJETA
	POÇO DE VISITA SANEPAR
	ENTRADA DE GARAGEM

R. Aloísio Muller7+10.00 (10)

-0.68%

460.00

-3.40%

456.00



MUNICÍPIO DE IBIRUBÁ

PAVIMENTAÇÃO ASFALTICA



OBRA
USO: COMUNITÁRIO
LOCALIZAÇÃO: RUA ALOÍSIO MULLER

PLANTA
PROJETO DE DRENAGEM PLUVIAL

PROPRIETÁRIO
JAQUELINE BRIGNONI
WINSCH:93512872034

Documento assinado digitalmente
gov.br
MAYARA MOREIRA LAMBERTI
Data: 05/06/2025 14:23:18-0300
Verifique em <https://validar.iti.gov.br>

PRANCHA
05/10

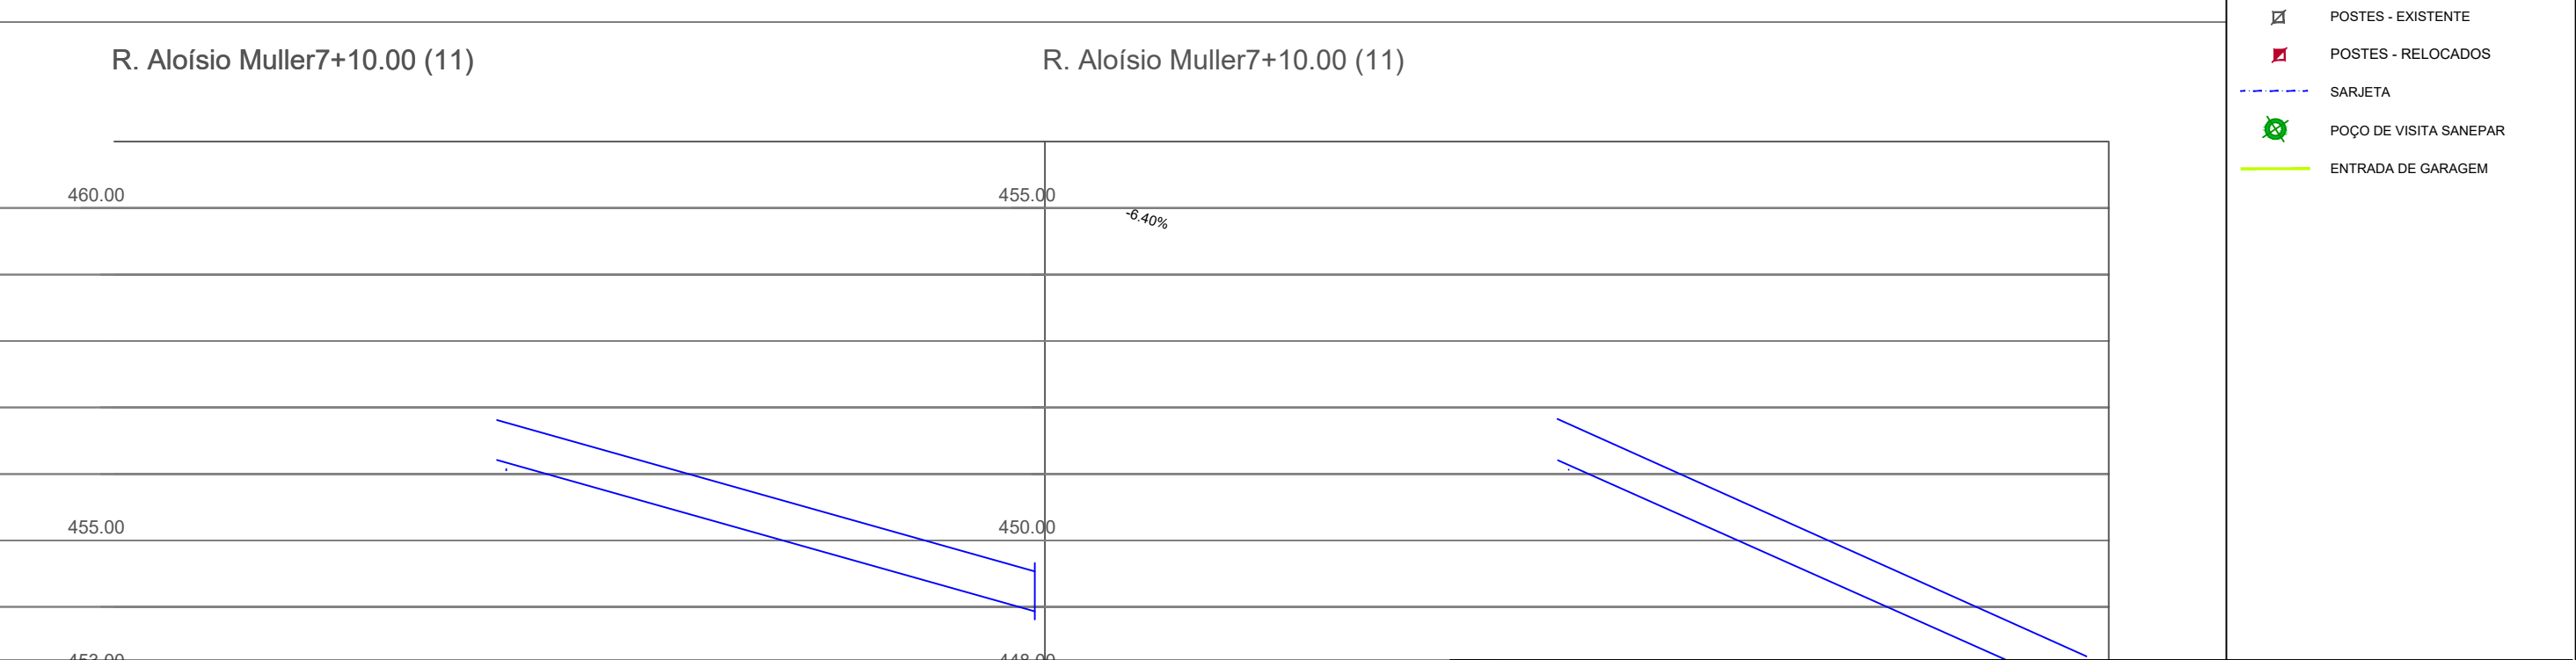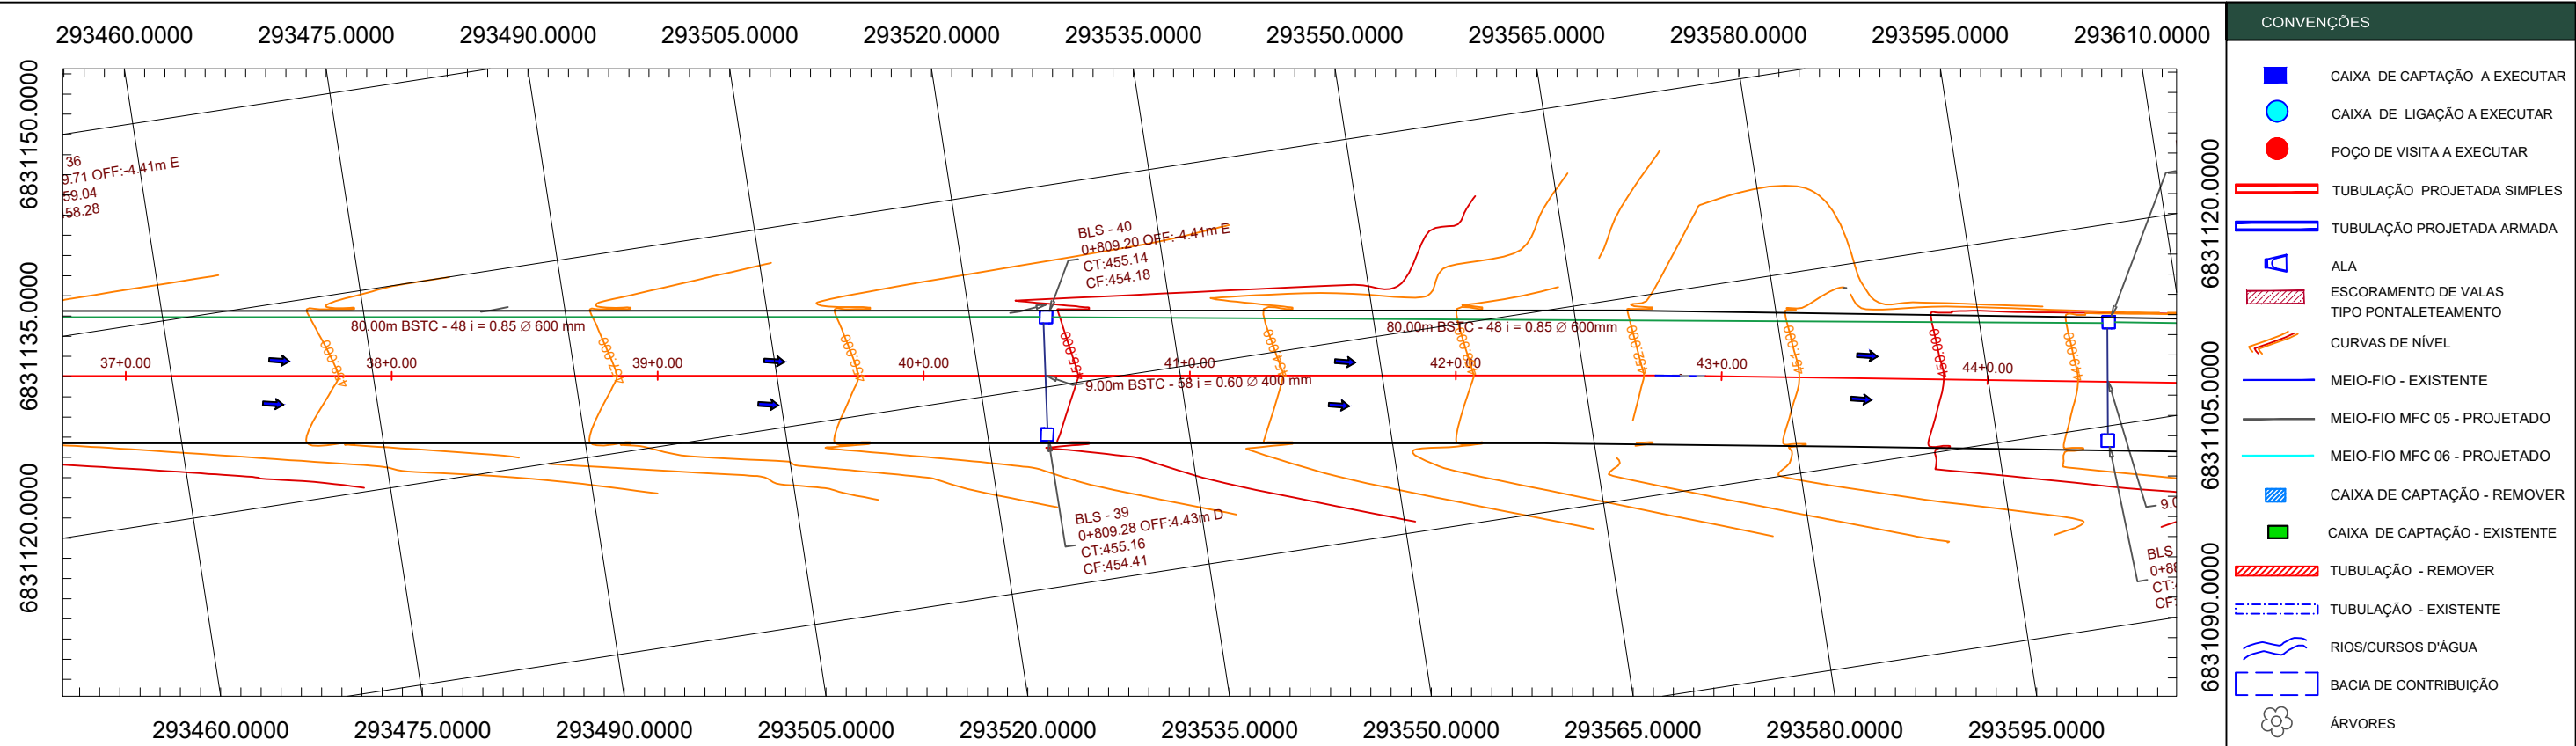



MUNICÍPIO DE IBIRUBÁ

PAVIMENTAÇÃO ASFALTICA

OBRA
USO: COMUNITÁRIO
LOCALIZAÇÃO: RUA ALOÍSIO MULLER

PLANTA

PROJETO DE DRENAGEM PLUVIAL

PROPRIETÁRIO
JAQUELINE BRIGNONI
WINSCH-93512872034

Assinado de forma digital por JAQUELINE BRIGNONI WINSCH-93512872034
Dados: 2025.06.09 07:46:52 -'03'00'

MUNICIPIO DE IBIRUBÁ

Documento assinado digitalmente

MAYARA MOREIRA LAMBERTI
Data: 05/06/2025 14:48:49-0300
Verifique em <https://validar.it.gov.br>

PRANCHA
06/10

Página 29 de 73
Relatório do processo 3570-25-IBR-R

TUBOS					
NOME	BITOLA	COMPRIMENTO	INCLINAÇÃO	MONTANTE	JUSANTE
BLS - 26	400 mm	1.8 m	0.74%	BLS - 18	PV - 09
BSTC - 01	400 mm	8.9 m	0.67%	BLS - 01	BLS - 02
BSTC - 02	400 mm	1.6 m	0.78%	BLS - 02	PV - 01
BSTC - 03	400 mm	40.2 m	2.78%	PV - 01	PV - 02
BSTC - 04	400 mm	8.9 m	0.67%	BLS - 03	BLS - 04
BSTC - 05	400 mm	1.7 m	0.77%	BLS - 04	PV - 02
BSTC - 06	400 mm	40.0 m	2.77%	PV - 02	PV - 03
BSTC - 07	400 mm	9.0 m	0.66%	BLS - 05	BLS - 06
BSTC - 08	400 mm	1.6 m	0.78%	BLS - 06	PV - 03
BSTC - 09	400 mm	40.1 m	3.51%	PV - 03	PV - 04
BSTC - 10	400 mm	8.9 m	0.67%	BLS - 07	BLS - 08
BSTC - 11	400 mm	1.6 m	0.82%	BLS - 08	PV - 04
BSTC - 12	400 mm	40.0 m	4.25%	PV - 04	PV - 05
BSTC - 13	400 mm	9.0 m	0.66%	BLS - 09	BLS - 10
BSTC - 14	400 mm	1.4 m	1.02%	BLS - 10	PV - 05
BSTC - 15	400 mm	40.0 m	4.47%	PV - 05	PV - 06
BSTC - 16	400 mm	8.9 m	0.68%	BLS - 11	BLS - 12
BSTC - 17	400 mm	1.4 m	0.94%	BLS - 12	PV - 06
BSTC - 18	400 mm	48.0 m	4.54%	PV - 06	PV - 07
BSTC - 19	400 mm	8.9 m	0.67%	BLS - 13	BLS - 14

TUBOS					
NOME	BITOLA	COMPRIMENTO	INCLINAÇÃO	MONTANTE	JUSANTE
BSTC - 63	600 mm	39.7 m	9.04%	PV - 21	PV - 22
BSTC - 64	400 mm	8.9 m	-1.39%	BLS - 43	BLS - 44
BSTC - 65	400 mm	1.7 m	-18.10%	BLS - 44	PV - 22
BSTC - 66	600 mm	45.9 m	10.67%	PV - 22	PV - 23
BSTC - 67	400 mm	8.9 m	-0.32%	BLS - 45	BLS - 46
BSTC - 68	400 mm	1.8 m	-1.39%	BLS - 46	PV - 23
BSTC - 69	600 mm	46.2 m	11.10%	PV - 23	PV- 24
BSTC - 70	400 mm	8.9 m	-1.12%	BLS - 47	BLS - 48
BSTC - 71	400 mm	1.5 m	-3.58%	BLS - 48	PV- 24
BSTC - 72	600 mm	63.3 m	13.56%	PV- 24	PV- 25
BSTC - 73	400 mm	21.0 m	2.48%	BLS - 49	BLS - 50
BSTC - 74	400 mm	1.3 m	-43.37%	BLS - 50	PV- 25
BSTC - 75	800 mm	4.8 m	1.35%	PV- 25	
BSTC - 23	400 mm	1.4 m	7.89%	BLS - 16	PV -08
BSTC - 46	400 mm	8.8 m	0.68%	BLS - 31	BLS - 32

TUBOS					
NOME	BITOLA	COMPRIMENTO	INCLINAÇÃO	MONTANTE	JUSANTE
BSTC - 20	400 mm	1.6 m	0.90%	BLS - 14	PV - 07
BSTC - 21	400 mm	15.1 m	0.99%	PV - 07	
BSTC - 22	400 mm	9.0 m	1.06%	BLS - 15	BLS - 16
BSTC - 24	400 mm	39.8 m	3.82%	PV -08	PV - 09
BSTC - 25	400 mm	8.9 m	0.66%	BLS - 17	BLS - 18
BSTC - 27	400 mm	40.0 m	3.75%	PV - 09	PV - 10
BSTC - 28	400 mm	8.8 m	-1.25%	BLS - 19	BLS - 20
BSTC - 29	400 mm	1.9 m	1.19%	BLS - 20	PV - 10
BSTC - 30	600 mm	39.8 m	2.86%	PV - 10	PV - 11
BSTC - 31	400 mm	8.9 m	-0.82%	BLS - 21	BLS - 22
BSTC - 32	400 mm	1.7 m	-3.53%	BLS - 22	PV - 11
BSTC - 33	600 mm	40.4 m	1.36%	PV - 11	PV - 12
BSTC - 34	400 mm	9.0 m	-0.89%	BLS - 23	BLS - 24
BSTC - 35	400 mm	1.7 m	-3.85%	BLS - 24	PV - 12
BSTC - 36	600 mm	48.5 m	1.23%	PV - 12	PV - 13
BSTC - 37	400 mm	6.0 m	-0.58%	BLS - 25	BLS - 26
BSTC - 38	400 mm	4.4 m	-0.99%	BLS - 26	PV - 13
BSTC - 39	600 mm	39.7 m	0.82%	PV - 13	PV - 14
BSTC - 40	400 mm	8.9 m	-0.70%	BLS - 27	BLS - 28
BSTC - 41	400 mm	1.5 m	-3.99%	BLS - 28	PV - 14

TUBOS					
NOME	BITOLA	COMPRIMENTO	INCLINAÇÃO	MONTANTE	JUSANTE
BSTC - 42	600 mm	36.5 m	0.56%	PV - 14	PV - 15
BSTC - 43	400 mm	8.9 m	-0.14%	BLS - 29	BLS - 30
BSTC - 44	400 mm	1.8 m	-2.66%	BLS - 30	PV - 15
BSTC - 45	600 mm	36.1 m	1.01%	PV - 15	PV - 16
BSTC - 47	400 mm	1.7 m	0.78%	BLS - 32	PV - 16
BSTC - 48	600 mm	40.1 m	2.99%	PV - 16	PV - 17
BSTC - 49	400 mm	8.7 m	-1.14%	BLS - 33	BLS - 34
BSTC - 50	400 mm	1.6 m	-3.81%	BLS - 34	PV - 17
BSTC - 51	600 mm	40.1 m	3.35%	PV - 17	PV - 18
BSTC - 52	400 mm	8.8 m	-2.54%	BLS - 35	BLS - 36
BSTC - 53	400 mm	1.7 m	-8.64%	BLS - 36	PV - 18
BSTC - 54	600 mm	39.7 m	4.16%	PV - 18	PV - 19
BSTC - 55	400 mm	8.8 m	-1.57%	BLS - 37	BLS - 38
BSTC - 56	400 mm	1.8 m	-6.34%	BLS - 38	PV - 19
BSTC - 57	600 mm	39.8 m	5.64%	PV - 19	PV - 20
BSTC - 58	400 mm	8.8 m	-2.08%	BLS - 39	BLS - 40
BSTC - 59	400 mm	1.9 m	-11.54%	BLS - 40	PV - 20
BSTC - 60	600 mm	40.2 m	6.88%	PV - 20	PV - 21
BSTC - 61	400 mm	8.8 m	-2.36%	BLS - 41	BLS - 42
BSTC - 62	400 mm	1.6 m	-15.07%	BLS - 42	PV - 21



MUNICÍPIO DE IBIRUBÁ

PAVIMENTAÇÃO ASFALTICA

OBRA

USO: COMUNITÁRIO

LOCALIZAÇÃO: RUA ALOÍSIO MULLER

PLANTA

PROJETO DE DRENAGEM PLUVIAL

PROPRIETÁRIO

JAQUELINE BRIGNONI

WINSCH:93512872034

Assinado de forma digital por JAQUELINE BRIGNONI WINSCH:93512872034

Data: 2025.06.09 07:45:20 -03'00'

MUNICIPIO DE IBIRUBÁ

Documento assinado digitalmente


 MAYARA MOREIRA LAMBERTI

Data: 05/06/2025 14:48:49-0300

Verifique em <https://validar.iti.gov.br>

PRANCHA

01/10

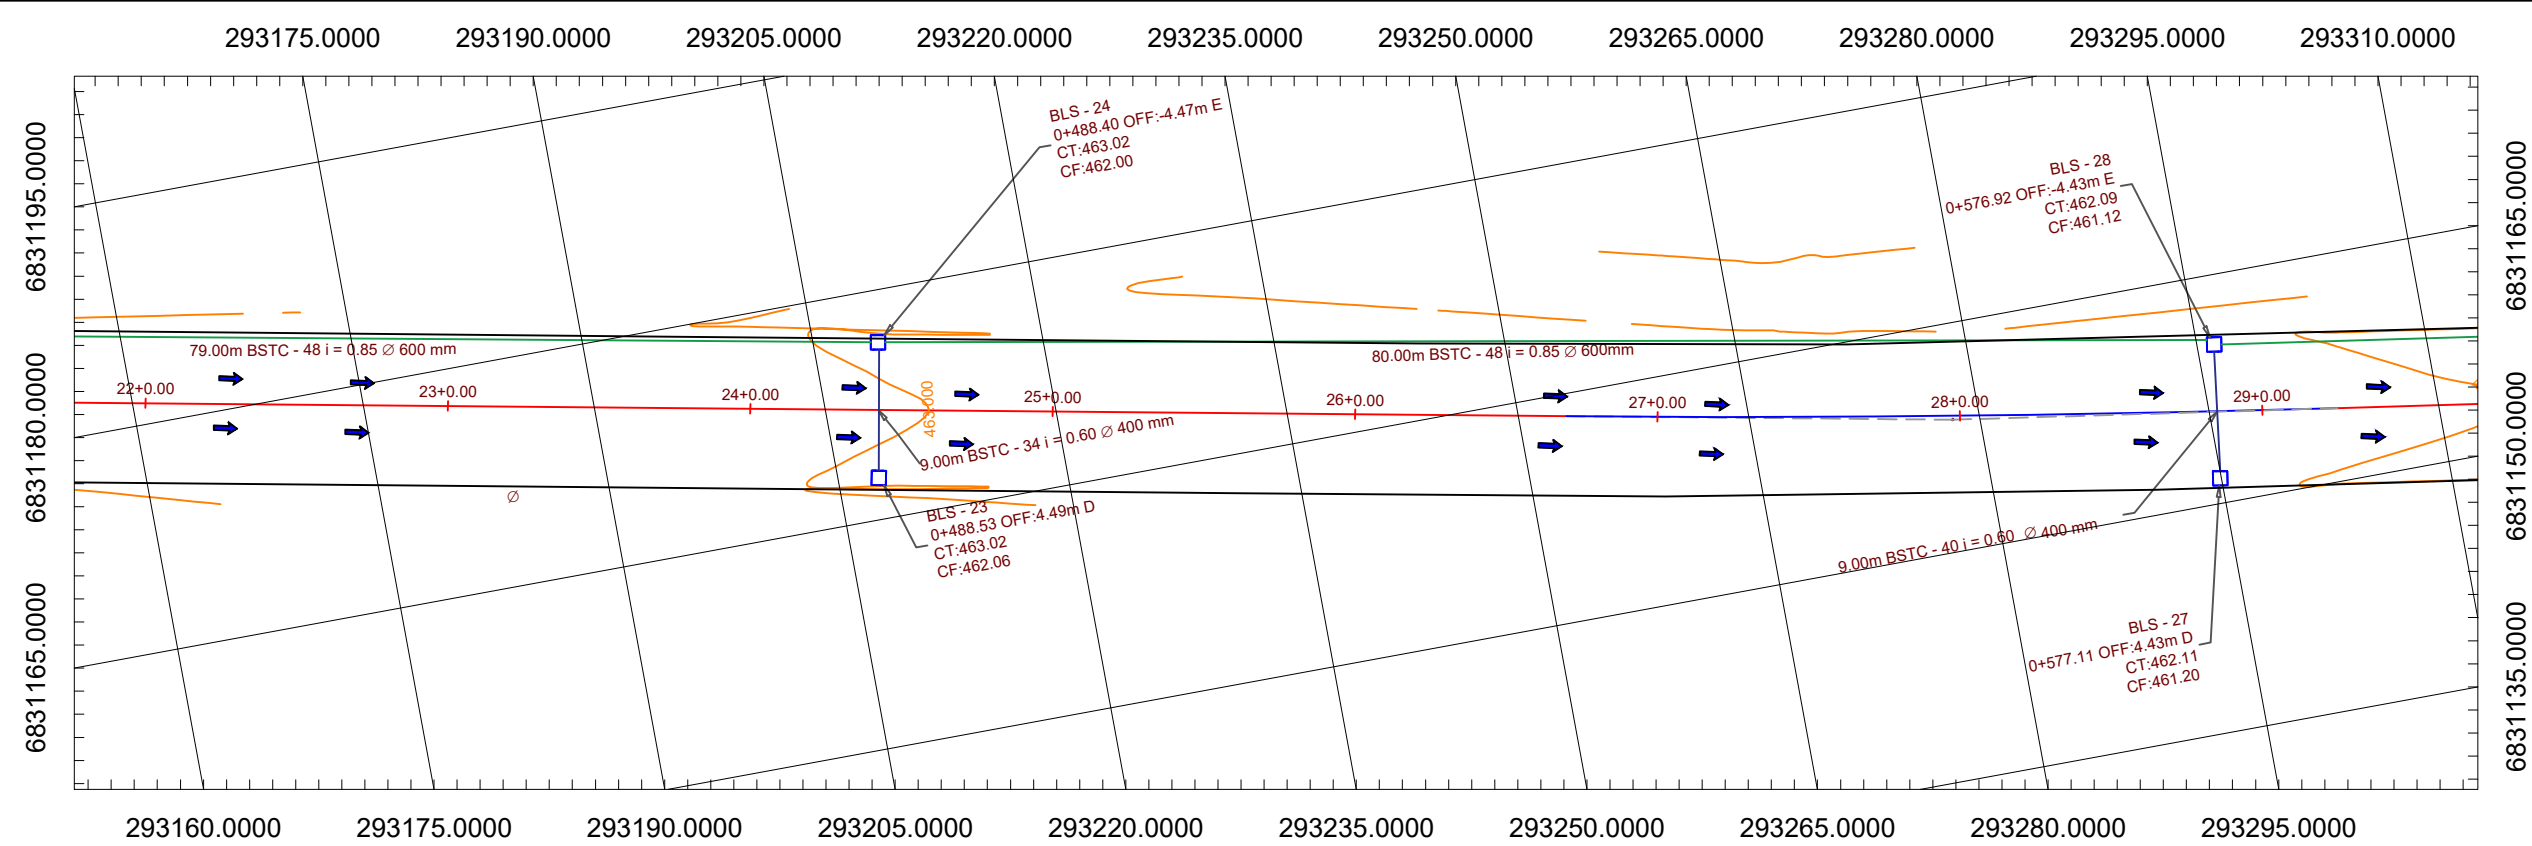

CONVENÇÕES	
	CAIXA DE CAPTAÇÃO A EXECUTAR
	CAIXA DE LIGAÇÃO A EXECUTAR
	POÇO DE VISITA A EXECUTAR
	TUBULAÇÃO PROJETADA SIMPLES
	TUBULAÇÃO PROJETADA ARMADA
	ALA
	ESCORAMENTO DE VALAS TIPO PONTALETEAMENTO
	CURVAS DE NÍVEL
	MEIO-FIO - EXISTENTE
	MEIO-FIO MFC 05 - PROJETADO
	MEIO-FIO MFC 06 - PROJETADO
	CAIXA DE CAPTAÇÃO - REMOVER
	CAIXA DE CAPTAÇÃO - EXISTENTE
	TUBULAÇÃO - REMOVER
	TUBULAÇÃO - EXISTENTE
	RIOS/CURSOS D'ÁGUA
	BACIA DE CONTRIBUIÇÃO
	ÁRVORES
	POSTES - EXISTENTE
	POSTES - RELOCADOS
	SARJETA
	POÇO DE VISITA SANEPAR
	ENTRADA DE GARAGEM

R. Aloísio Muller7+10.00 (9)

465.00

-1.25%

460.00

458.00



MUNICÍPIO DE IBIRUBÁ

PAVIMENTAÇÃO ASFALTICA

OBRA
USO: COMUNITÁRIO
LOCALIZAÇÃO: RUA ALOÍSIO MULLER

PLANTA
PROJETO DE DRENAGEM PLUVIAL

Documento assinado digitalmente

PROPRIETÁRIO
JAQUELINE BRIGNONI
WINSCH:93512872034



MAYARA MOREIRA LAMBERTI
Data: 05/06/2025 14:23:18-0300
Verifique em <https://validar.iti.gov.br>



MUNICIPIO DE IBIRUBÁ

MAYARA M LAMBERTI
ENGº CIVIL CREA RS 249114

PRANCHA
04/10

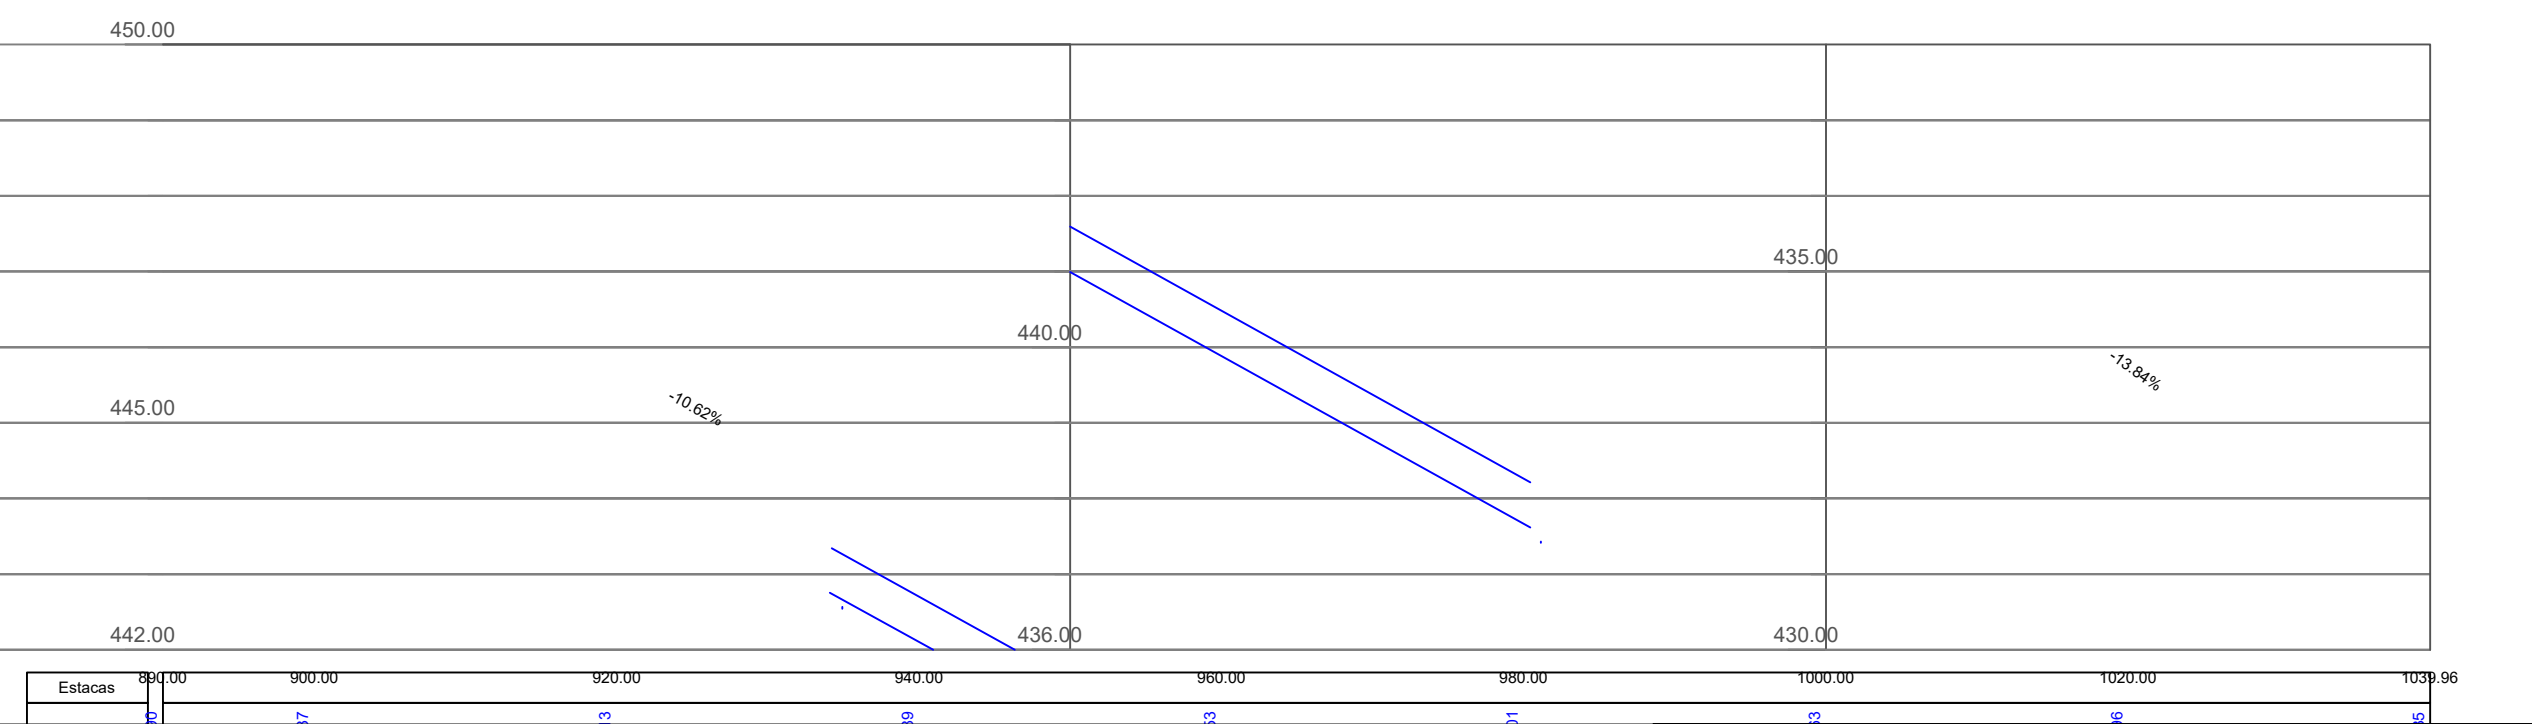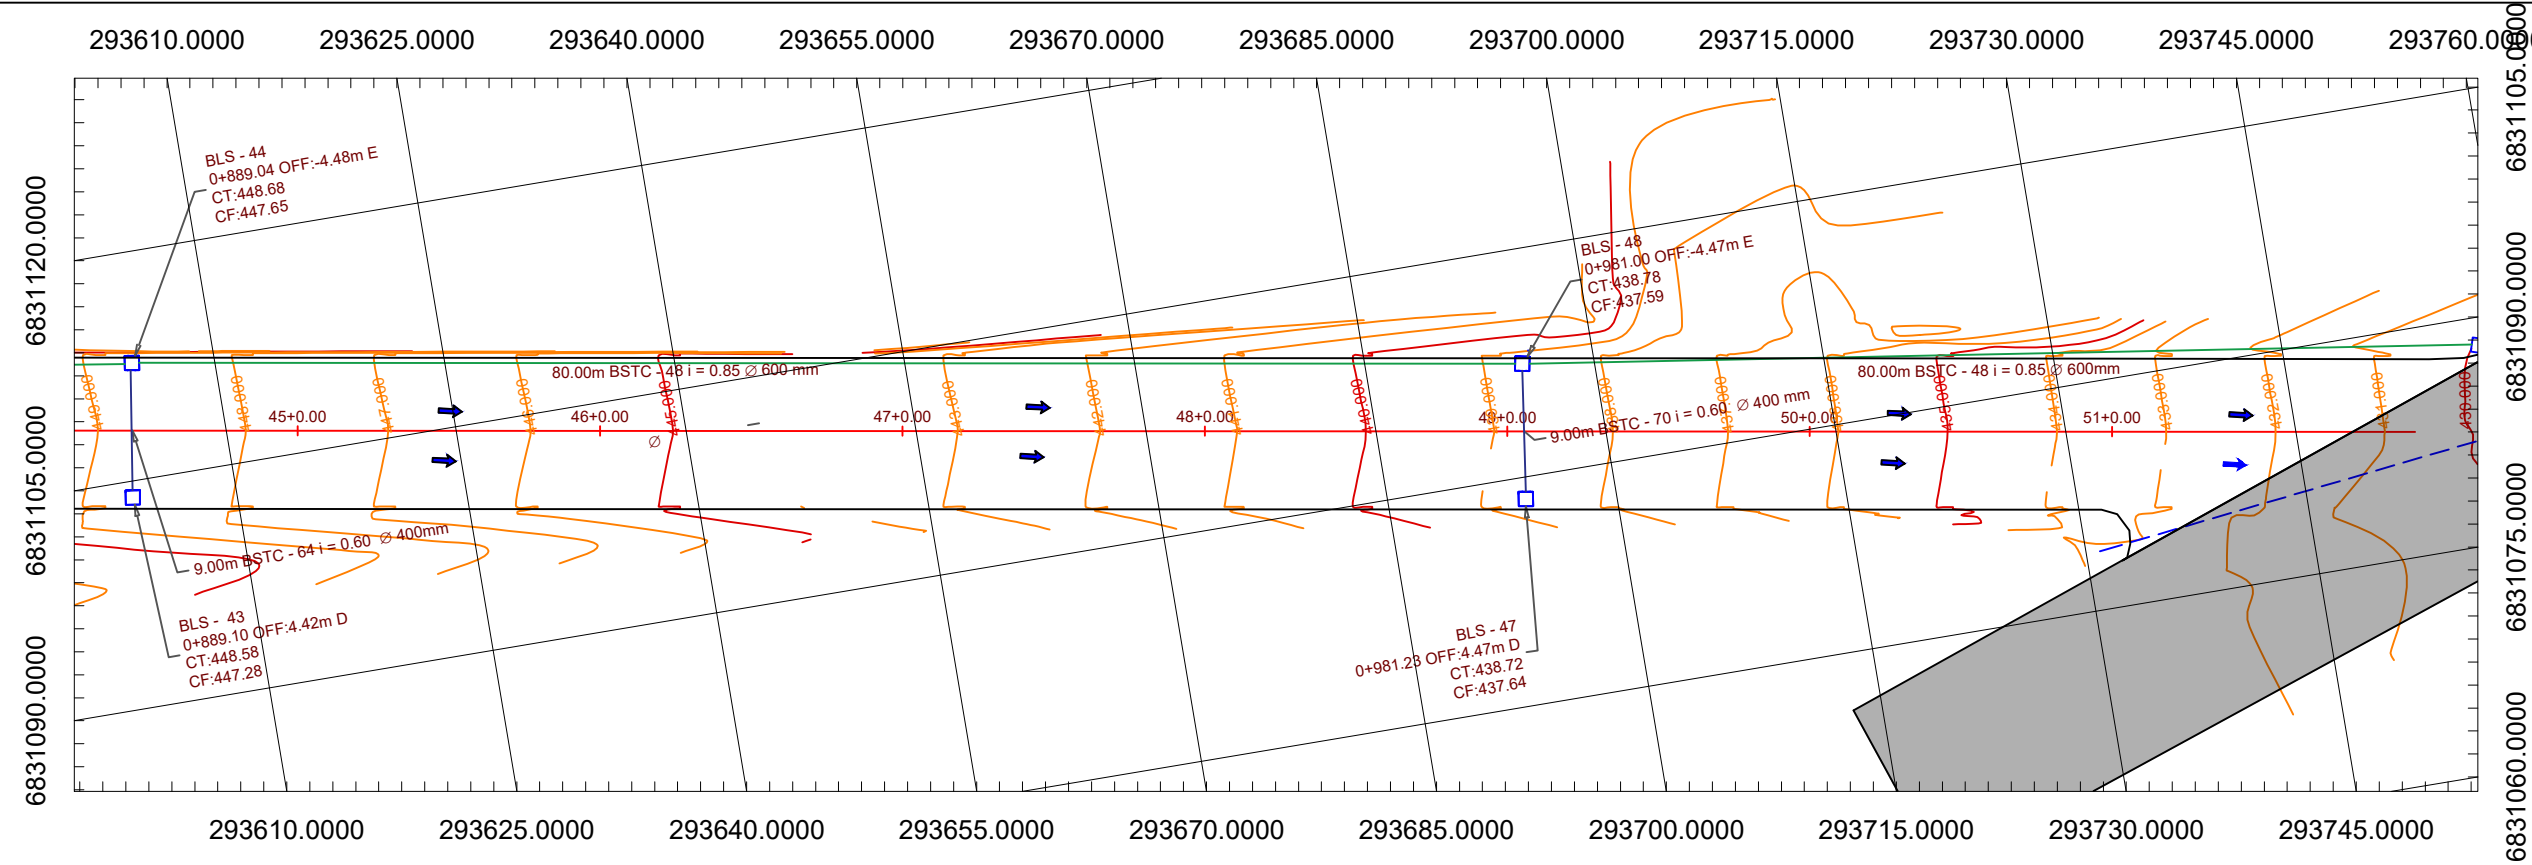

- CONVENÇÕES
- CAIXA DE CAPTAÇÃO A EXECUTAR
 - CAIXA DE LIGAÇÃO A EXECUTAR
 - POÇO DE VISITA A EXECUTAR
 - TUBULAÇÃO PROJETADA SIMPLES
 - TUBULAÇÃO PROJETADA ARMADA
 - ALA
 - ESCORAMENTO DE VALAS TIPO PONTALETEAMENTO
 - CURVAS DE NÍVEL
 - MEIO-FIO - EXISTENTE
 - MEIO-FIO MFC 05 - PROJETADO
 - MEIO-FIO MFC 06 - PROJETADO
 - CAIXA DE CAPTAÇÃO - REMOVER
 - CAIXA DE CAPTAÇÃO - EXISTENTE
 - TUBULAÇÃO - REMOVER
 - TUBULAÇÃO - EXISTENTE
 - RIOS/CURSOS D'ÁGUA
 - BACIA DE CONTRIBUIÇÃO
 - ÁRVORES
 - POSTES - EXISTENTE
 - POSTES - RELOCADOS
 - SARJETA
 - POÇO DE VISITA SANEPAR
 - ENTRADA DE GARAGEM



MUNICÍPIO DE IBIRUBÁ

PAVIMENTAÇÃO ASFALTICA

OBRA
USO: COMUNITÁRIO
LOCALIZAÇÃO: RUA ALOÍSIO MULLER

PLANTA
PROJETO DE DRENAGEM PLUVIAL

PROPRIETÁRIO
JAQUELINE BRIGNONI
WINSCH:93512872034

Assinado de forma digital por JAQUELINE
BRIGNONI WINSCH:93512872034
Data: 2025.06.09 07:45:40 -03'00'






Documento assinado digitalmente
MAYARA MOREIRA LAMBERTI
Data: 05/06/2025 14:48:49-0300
Verifique em <https://validar.iti.gov.br>


MUNICIPIO DE IBIRUBÁ

PRANCHA
07/10


DETALHE 01: BOCA DE LOBO COM GRELHA DE CONCRETO

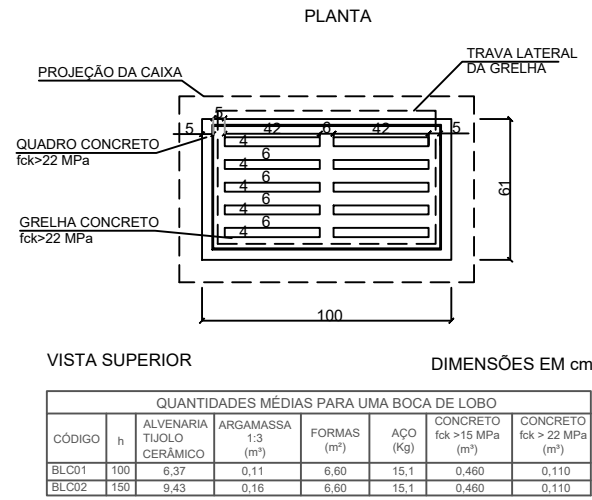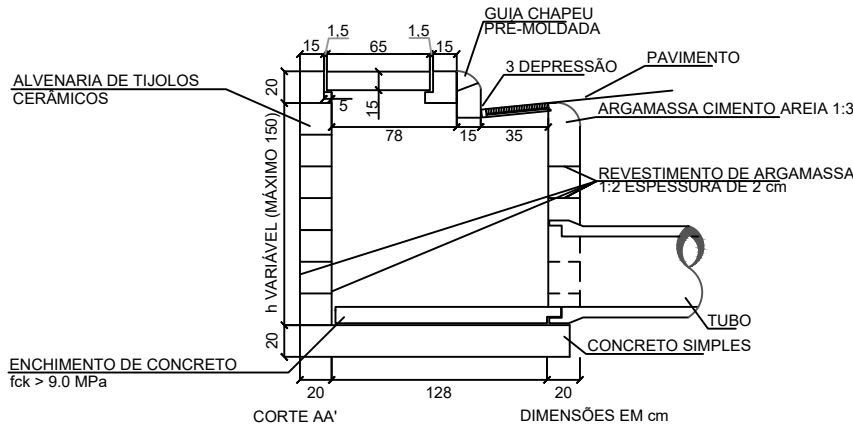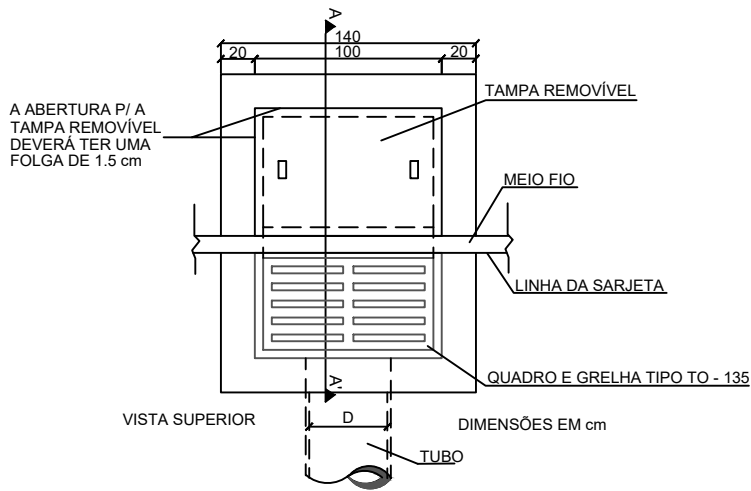

DETALHE 02: CAIXA DE LIGAÇÃO E PASSAGEM (CPL)


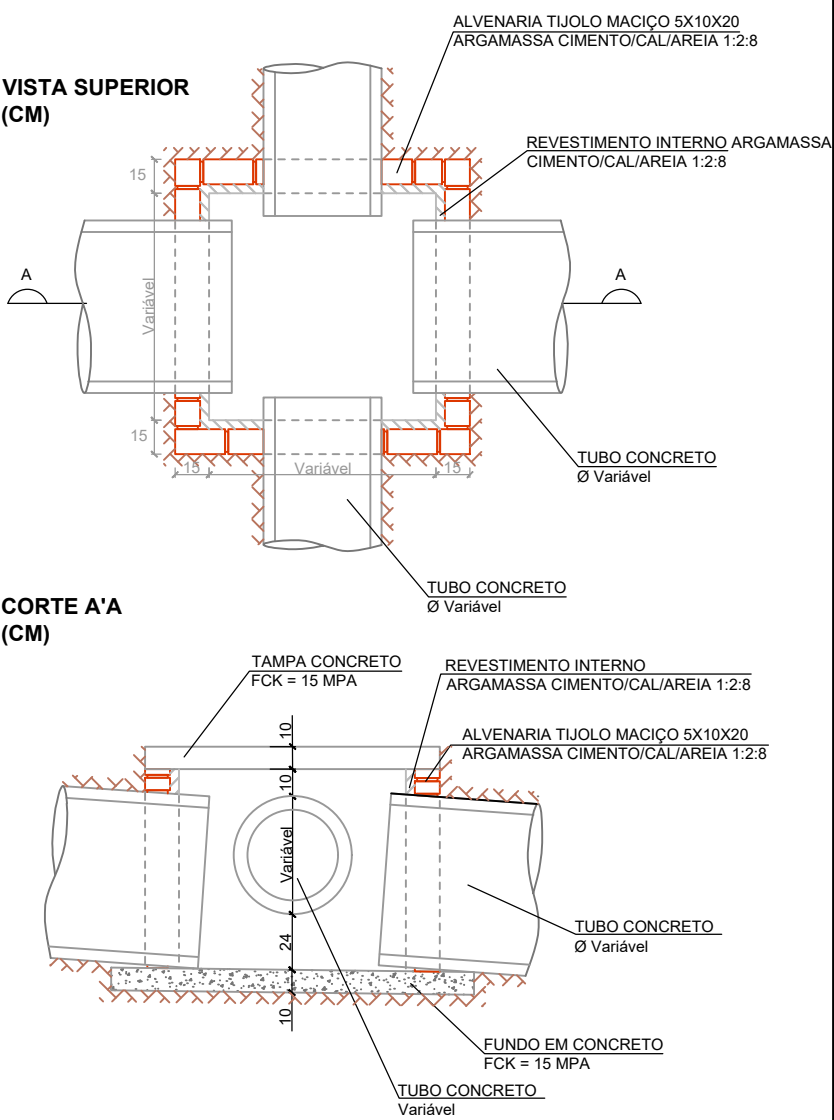


DETALHE 03: POÇO DE VISITA (PV)

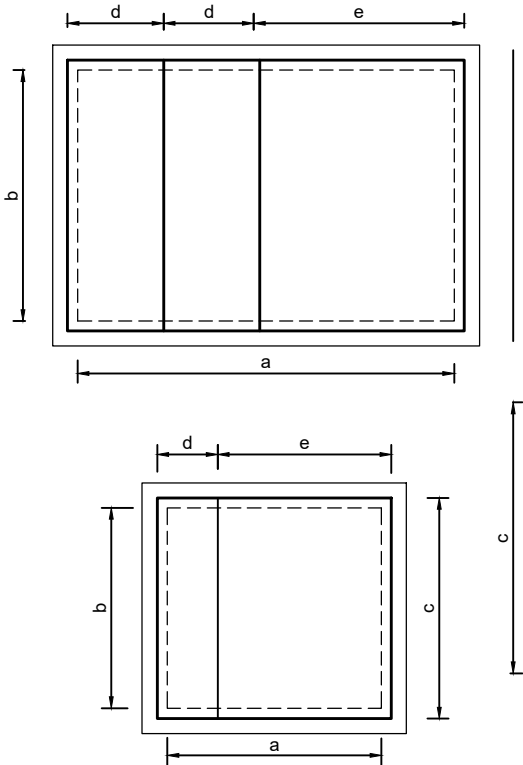

DIMENSÕES INTERNAS PV			DIMENSÕES DAS LAJES		
Ø	a	b	c	d	e
30	80	80	100	30	70
40	80	80	100	30	70
50	100	100	120	50	70
60	100	100	120	50	70
80	100	100	120	50	70
100	100	200	120	70	70
120	100	200	120	70	70
150	100	200	120	70	70

dimensões em cm

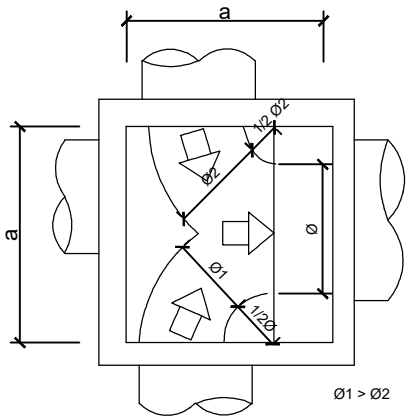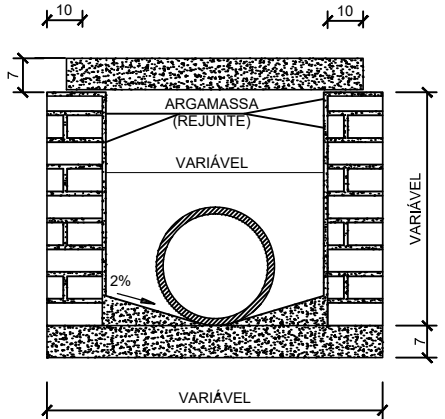

Ø1 \ Ø2	30	40	50	60	80	100	120	150
30	80	-	-	-	-	-	-	-
40	80	80	-	-	-	-	-	-
50	80	100	100	-	-	-	-	-
60	100	100	100	150	-	-	-	-
80	100	150	150	150	160	-	-	-
100	150	150	150	160	180	200	-	-
120	200	200	200	200	200	220	240	-
150	220	220	220	220	240	250	270	300



MUNICÍPIO DE IBIRUBÁ

PAVIMENTAÇÃO ASFALTICA

OBRA

USO: COMUNITÁRIO

LOCALIZAÇÃO: RUA ALOÍSIO MULLER

PLANTA

PROJETO DE DRENAGEM PLUVIAL

PROPRIETÁRIO

JACQUELINE BRIGNONI

WINSCH:93512872034

MUNICÍPIO DE IBIRUBÁ

Documento assinado digitalmente

gov.br

MAYARA MOREIRA LAMBERTI

Data: 05/06/2025 14:48:49-0300

Verifique em <https://validar.iti.gov.br>


PRANCHA

01/10

Página 33 de 73

Relatório do processo 3570-25-IBR-CL

Ibirubá

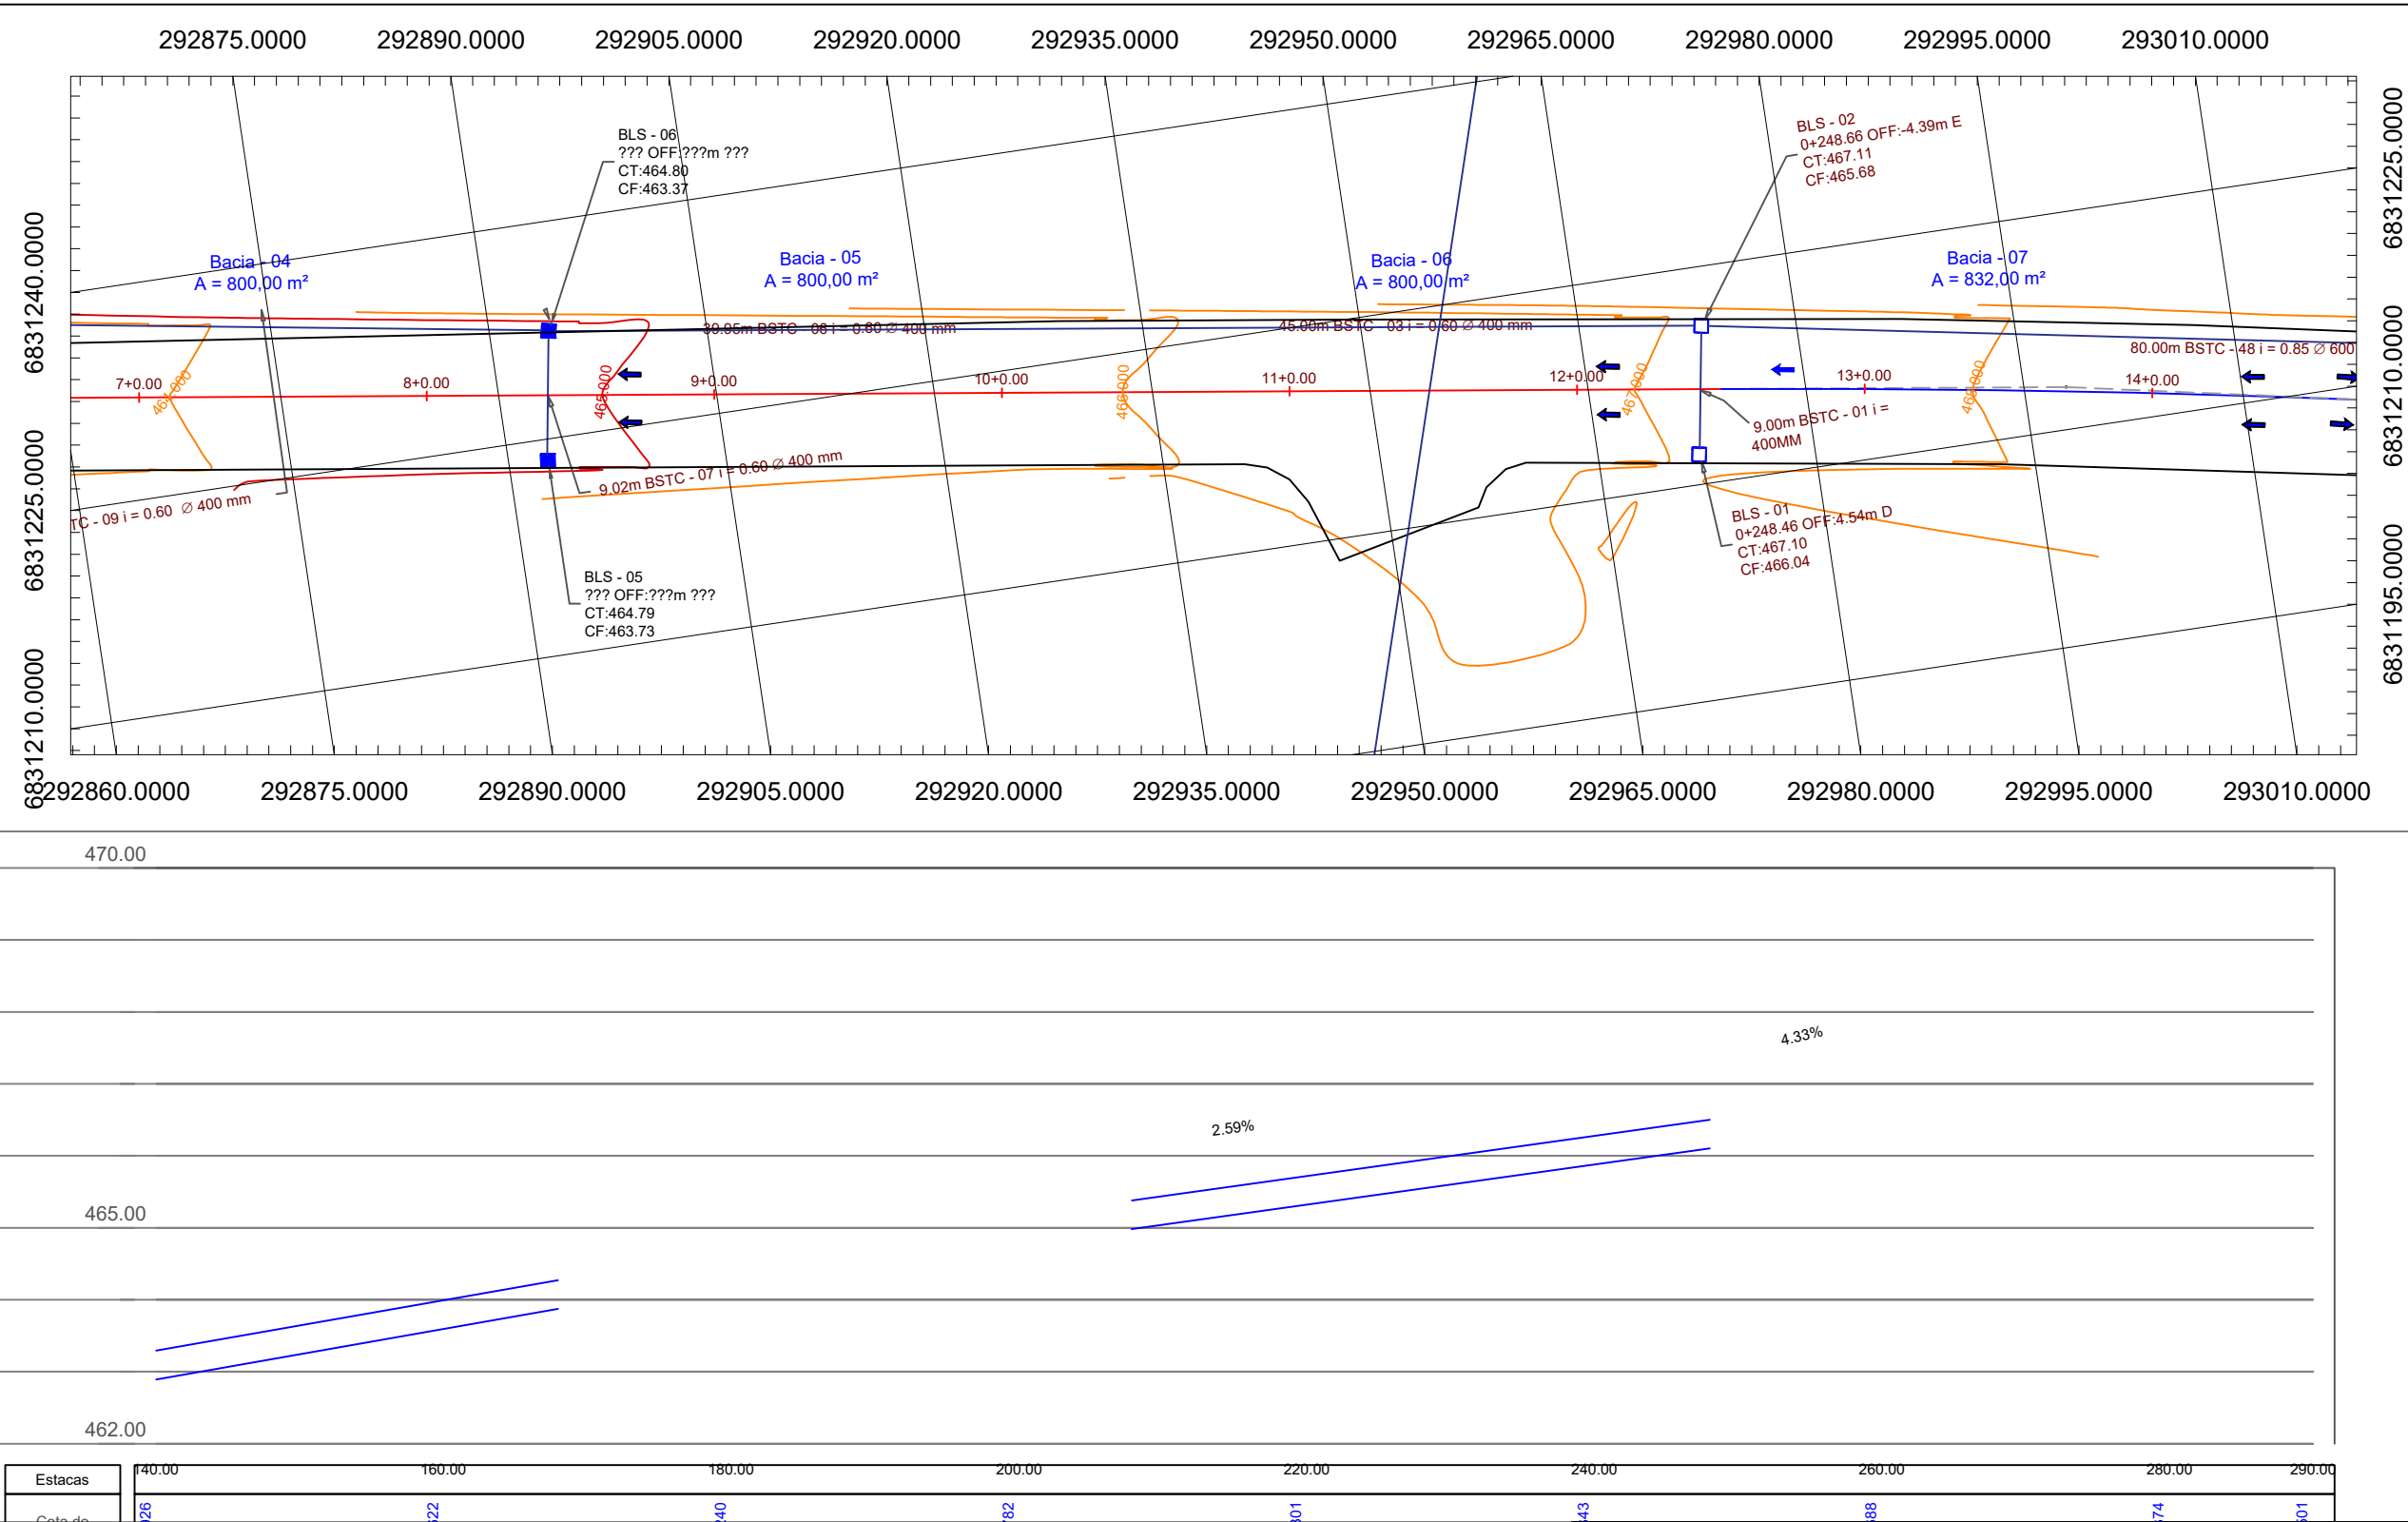

- | CONVENÇÕES | |
|---|--|
|  | CAIXA DE CAPTAÇÃO A EXECUTAR |
|  | CAIXA DE LIGAÇÃO A EXECUTAR |
|  | POÇO DE VISITA A EXECUTAR |
|  | TUBULAÇÃO PROJETADA SIMPLES |
|  | TUBULAÇÃO PROJETADA ARMADA |
|  | ALA |
|  | ESCORAMENTO DE VALAS
TIPO PONTALETEAMENTO |
|  | CURVAS DE NÍVEL |
|  | MEIO-FIO - EXISTENTE |
|  | MEIO-FIO MFC 05 - PROJETADO |
|  | MEIO-FIO MFC 06 - PROJETADO |
|  | CAIXA DE CAPTAÇÃO - REMOVER |
|  | CAIXA DE CAPTAÇÃO - EXISTENTE |
|  | TUBULAÇÃO - REMOVER |
|  | TUBULAÇÃO - EXISTENTE |
|  | RIOS/CURSOS D'ÁGUA |
|  | BACIA DE CONTRIBUIÇÃO |
|  | ÁRVORES |
|  | POSTES - EXISTENTE |
|  | POSTES - RELOCADOS |
|  | SARJETA |
|  | POÇO DE VISITA SANEPAR |
|  | ENTRADA DE GARAGEM |



MUNICÍPIO DE IBIRUBÁ

PAVIMENTAÇÃO ASFALTICA

OBRA

USO: COMUNITÁRIO

LOCALIZAÇÃO: RUA ALOÍSIO MULLER

PLANTA


PROJETO DE DRENAGEM PLUVIAL

PROPRIETÁRIO

JAQUELINE BRIGNONI
WINSCH:93512872034


MUNICIPIO DE IBIRUBA

Documento assinado digitalmente

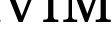
 MAYARA MOREIRA LAMBERTI
Data: 05/06/2025 14:23:18-0300
Verifique em <https://validar.iti.gov.br>

PRANCHA

02/10

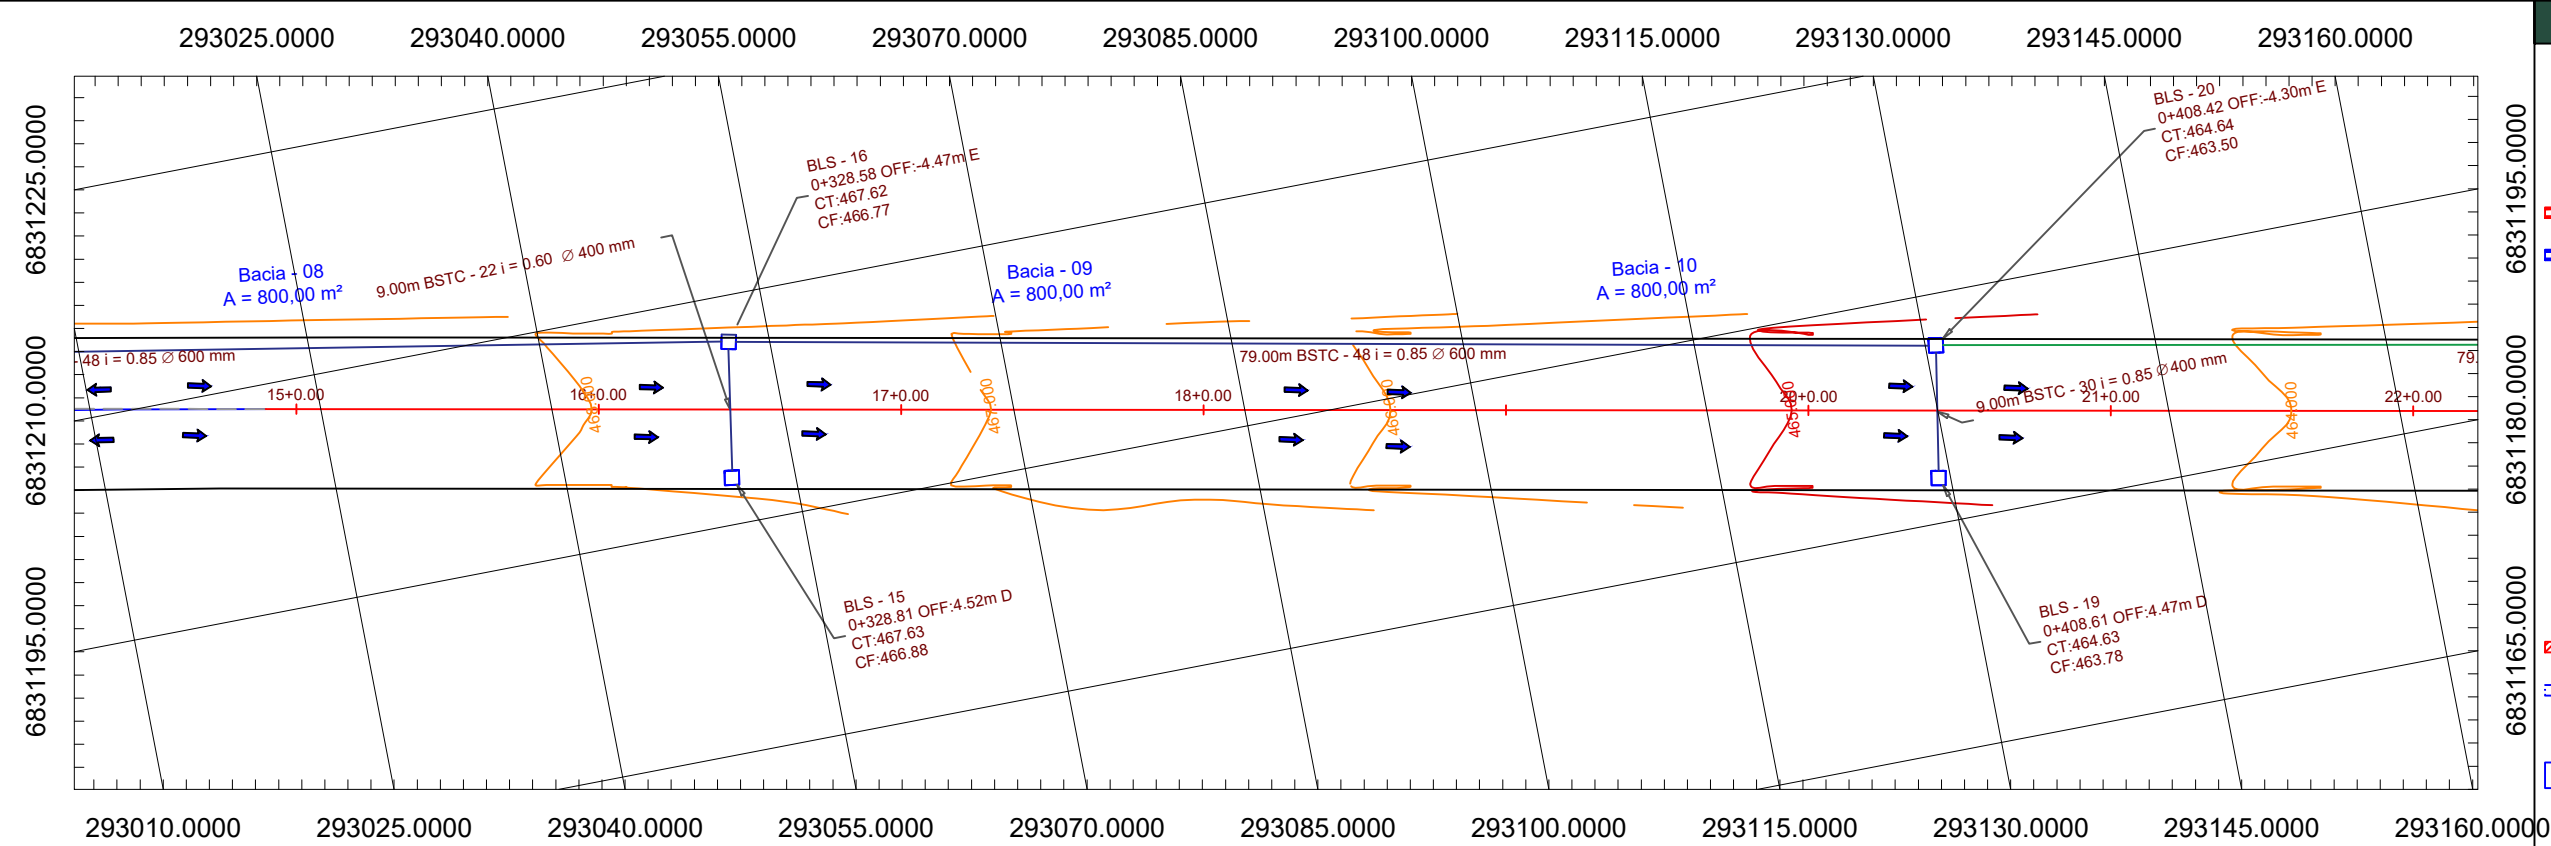

CONVENÇÕES	
	CAIXA DE CAPTAÇÃO A EXECUTAR
	CAIXA DE LIGAÇÃO A EXECUTAR
	POÇO DE VISITA A EXECUTAR
	TUBULAÇÃO PROJETADA SIMPLES
	TUBULAÇÃO PROJETADA ARMADA
	ALA
	ESCORAMENTO DE VALAS TIPO PONTALETEAMENTO
	CURVAS DE NÍVEL
	MEIO-FIO - EXISTENTE
	MEIO-FIO MFC 05 - PROJETADO
	MEIO-FIO MFC 06 - PROJETADO
	CAIXA DE CAPTAÇÃO - REMOVER
	CAIXA DE CAPTAÇÃO - EXISTENTE
	TUBULAÇÃO - REMOVER
	TUBULAÇÃO - EXISTENTE
	RIOS/CURSOS D'ÁGUA
	BACIA DE CONTRIBUIÇÃO
	ÁRVORES
	POSTES - EXISTENTE
	POSTES - RELOCADOS
	SARJETA
	POÇO DE VISITA SANEPAR
	ENTRADA DE GARAGEM

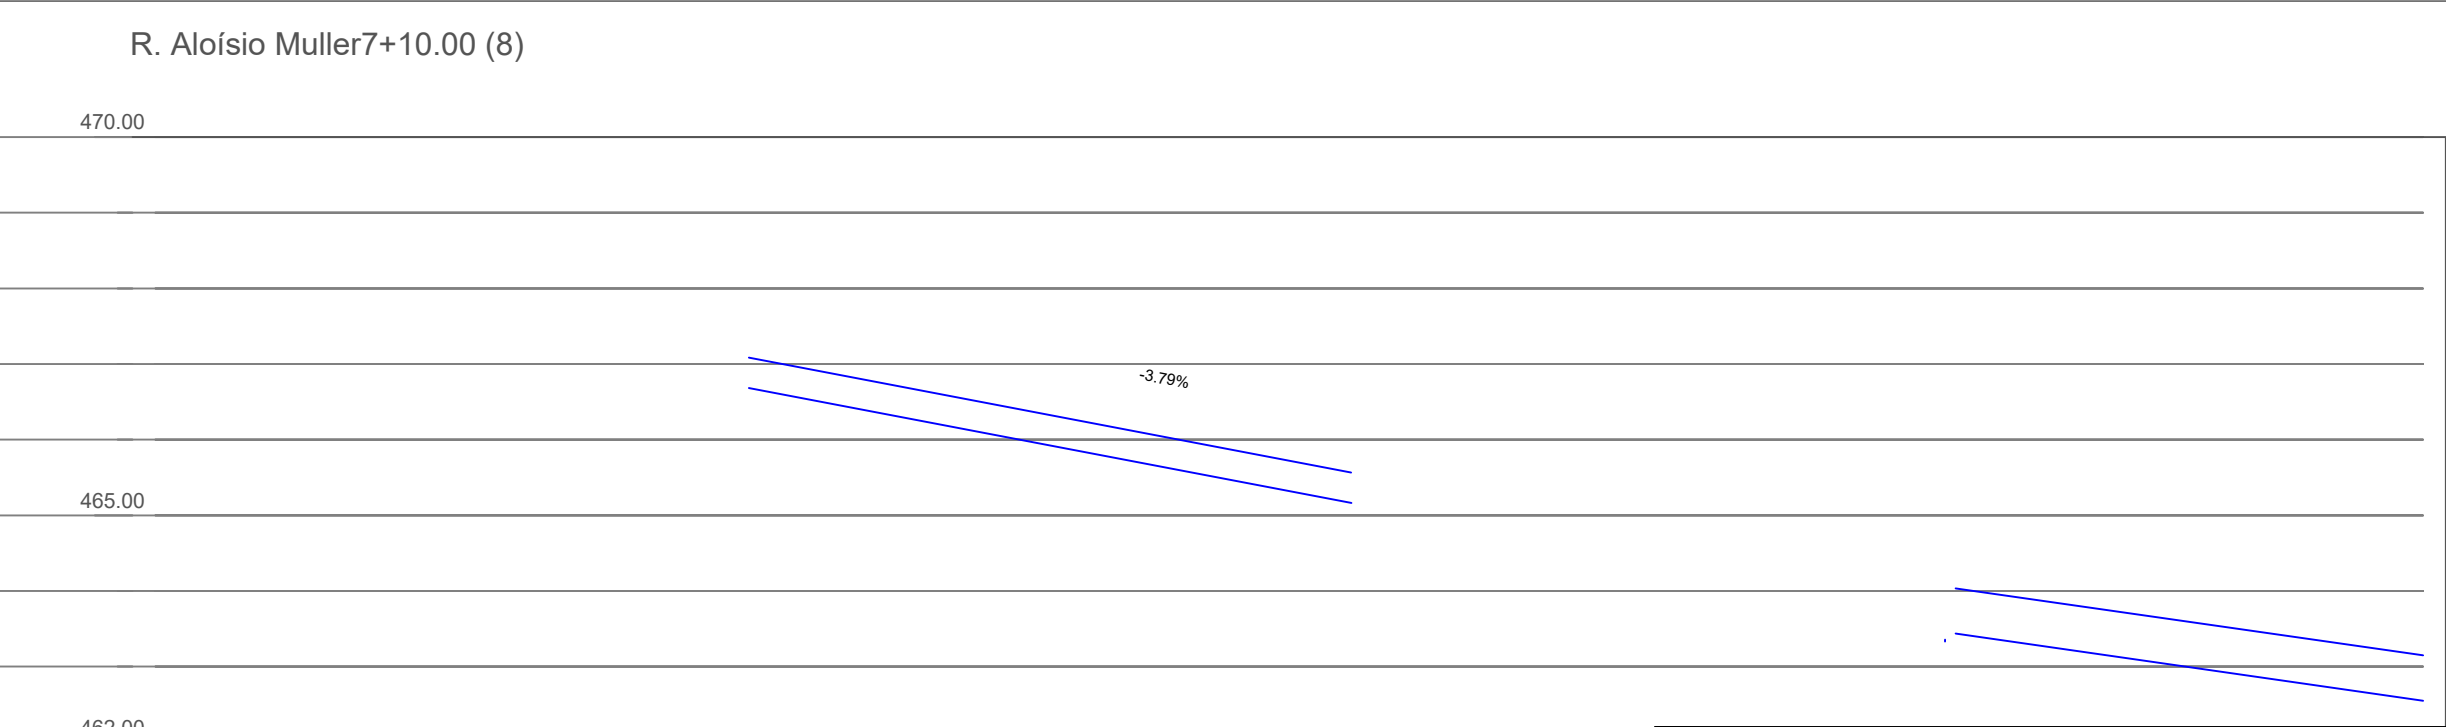

MUNICÍPIO DE IBIRUBÁ

PAVIMENTAÇÃO ASFALTICA



OBRA
USO: COMUNITÁRIO
LOCALIZAÇÃO: RUA ALOÍSIO MULLER

PLANTA
PROJETO DE DRENAGEM PLUVIAL

PROPRIETÁRIO
JAQUELINE BRIGNONI
WINSCH:93512872034
MUNICIPIO DE IBIRUBÁ

Documento assinado digitalmente
MAYARA MOREIRA LAMBERTI
Data: 05/06/2025 14:23:18-0300
Verifique em <https://validar.iti.gov.br>

PRANCHA
03/10

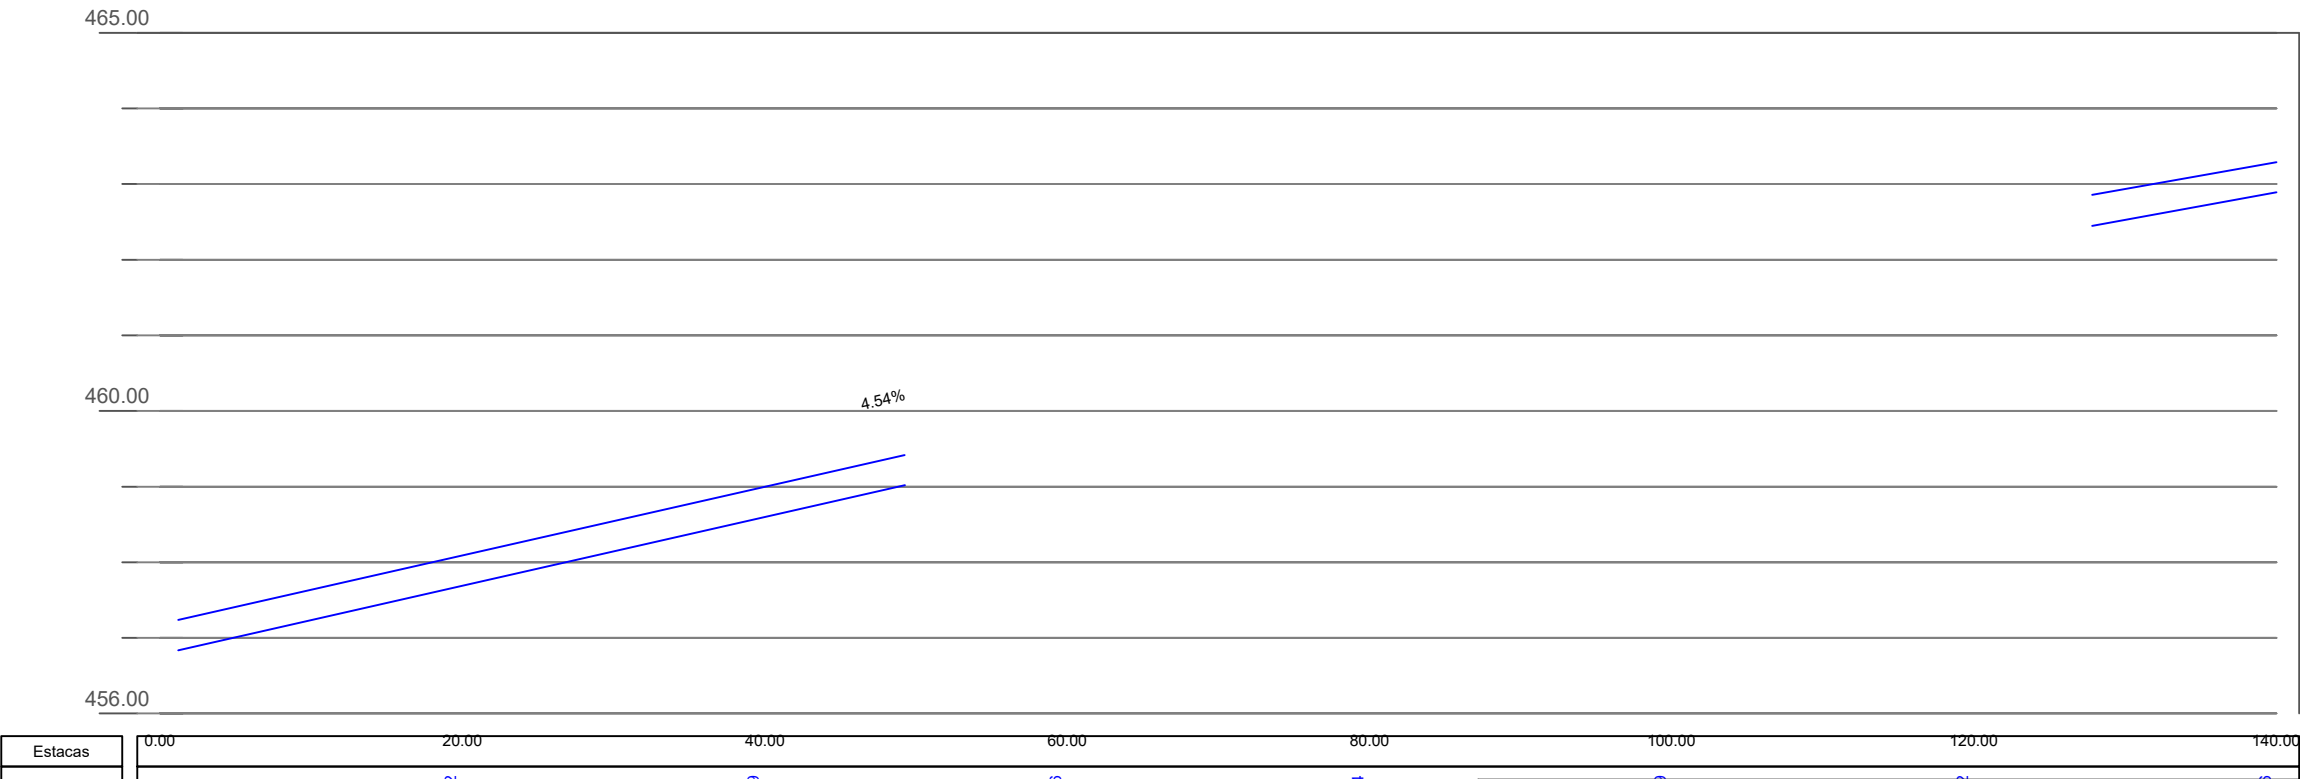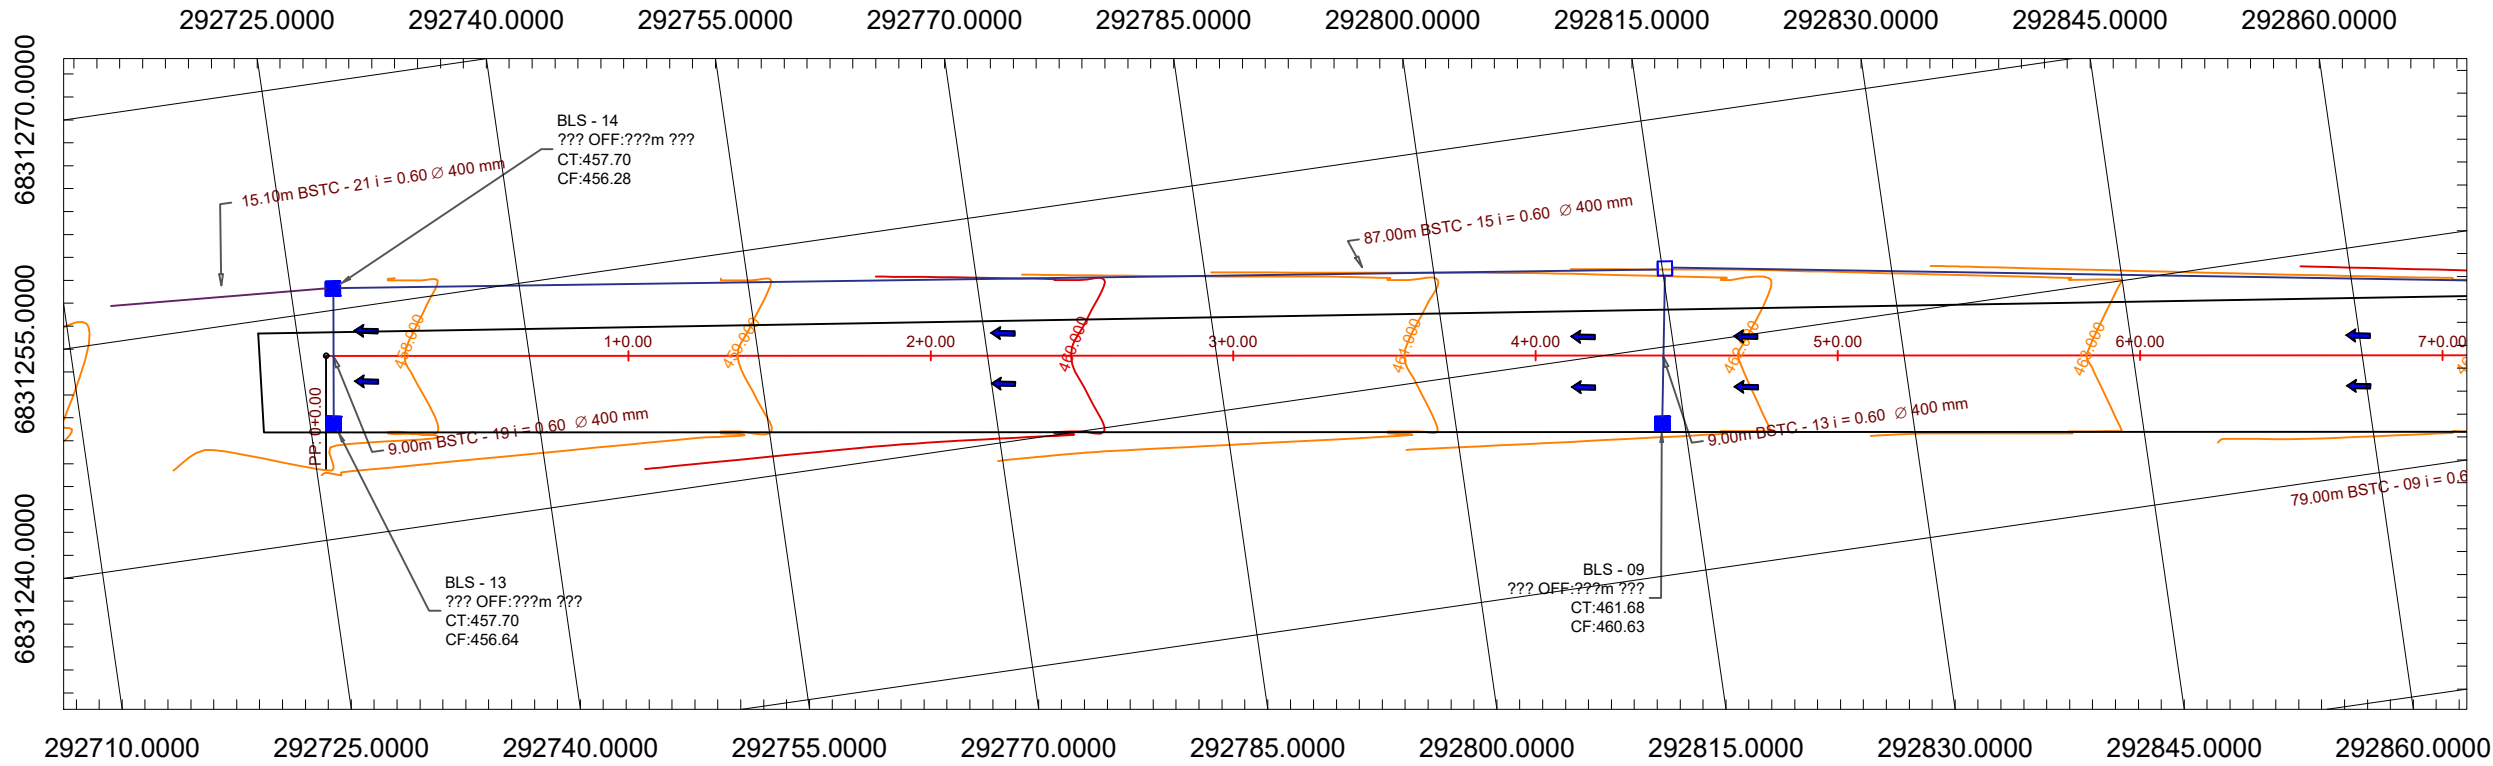

- CONVENÇÕES
- CAIXA DE CAPTAÇÃO A EXECUTAR
 - CAIXA DE LIGAÇÃO A EXECUTAR
 - POÇO DE VISITA A EXECUTAR
 - TUBULAÇÃO PROJETADA SIMPLES
 - TUBULAÇÃO PROJETADA ARMADA
 - ALA
 - ESCORAMENTO DE VALAS TIPO PONTALETEAMENTO
 - CURVAS DE NÍVEL
 - MEIO-FIO - EXISTENTE
 - MEIO-FIO MFC 05 - PROJETADO
 - MEIO-FIO MFC 06 - PROJETADO
 - CAIXA DE CAPTAÇÃO - REMOVER
 - CAIXA DE CAPTAÇÃO - EXISTENTE
 - TUBULAÇÃO - REMOVER
 - TUBULAÇÃO - EXISTENTE
 - RIOS/CURSOS D'ÁGUA
 - BACIA DE CONTRIBUIÇÃO
 - ÁRVORES
 - POSTES - EXISTENTE
 - POSTES - RELOCADOS
 - SARJETA
 - POÇO DE VISITA SANEPAR
 - ENTRADA DE GARAGEM



MUNICÍPIO DE IBIRUBÁ

PAVIMENTAÇÃO ASFALTICA


OBRA
USO: COMUNITÁRIO
LOCALIZAÇÃO: RUA ALOÍSIO MULLER



PLANTA
PROJETO DE DRENAGEM PLUVIAL

PROPRIETÁRIO
JAQUELINE BRIGNONI
WINSCH:93512872034
MUNICÍPIO DE IBIRUBÁ

PROJETO
Documento assinado digitalmente
MAYARA MOREIRA LAMBERTI
Data: 05/06/2025 14:23:18-0300
Verifique em <https://validar.iti.gov.br>

PRANCHA
01/10

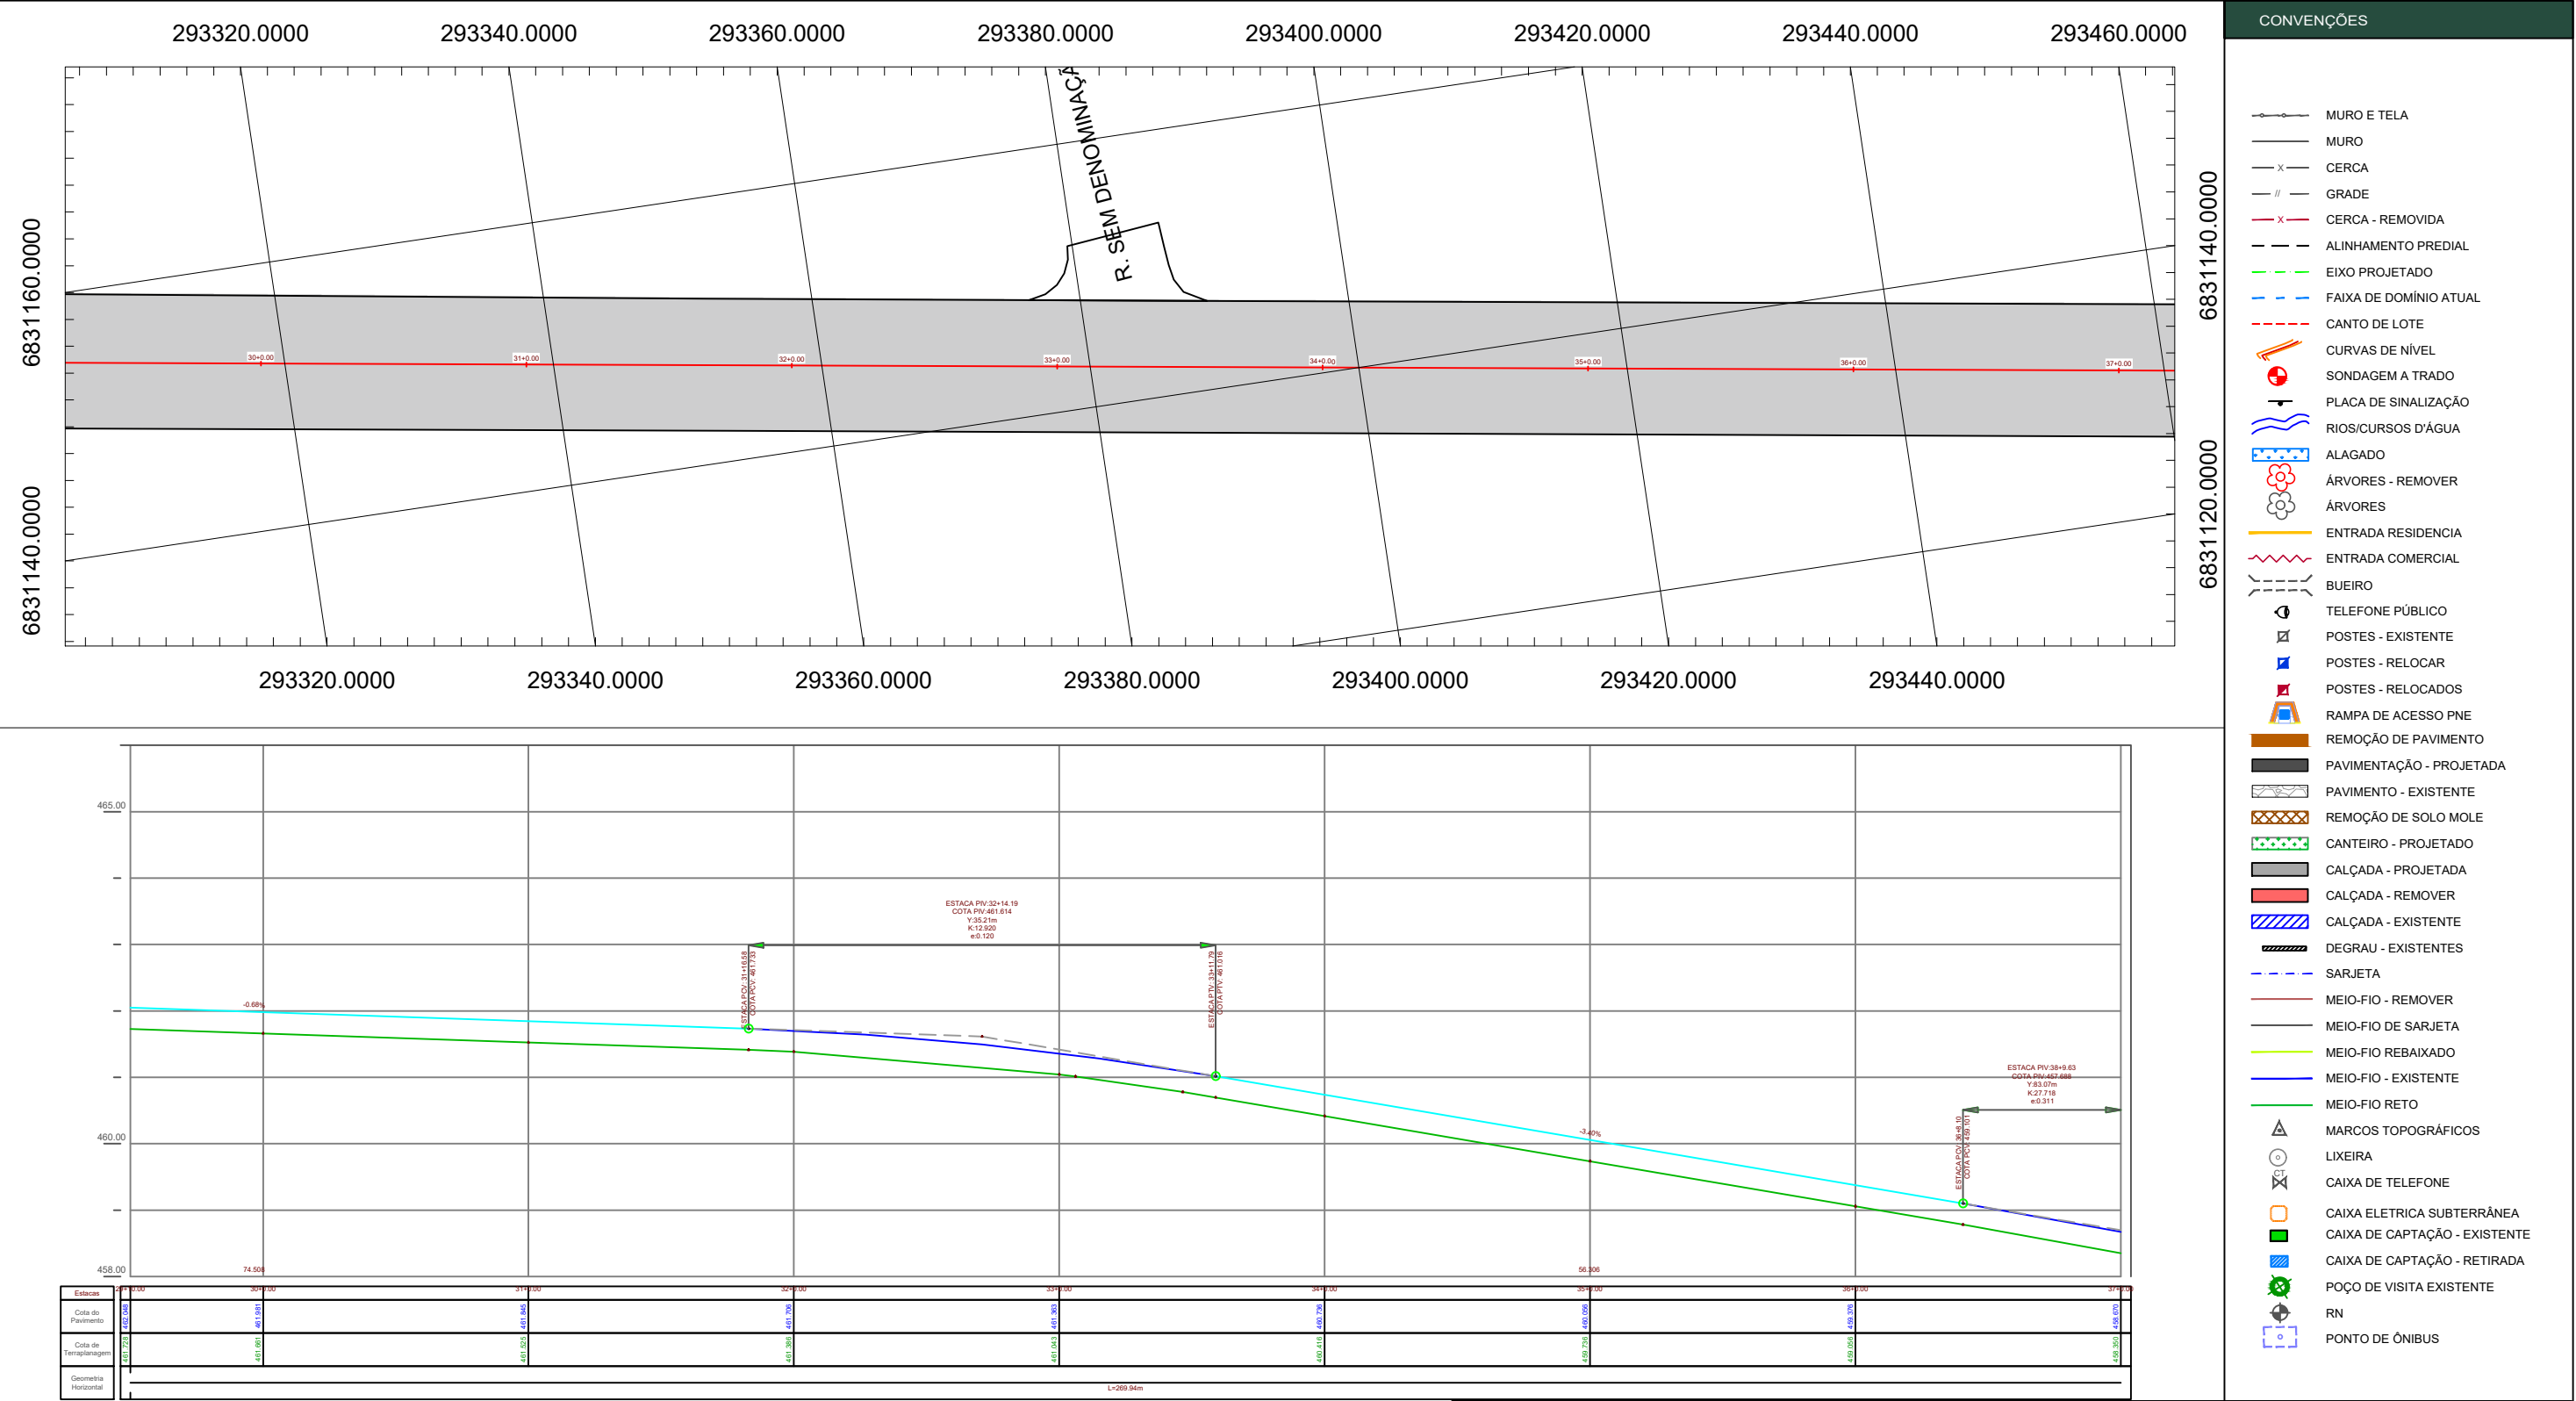

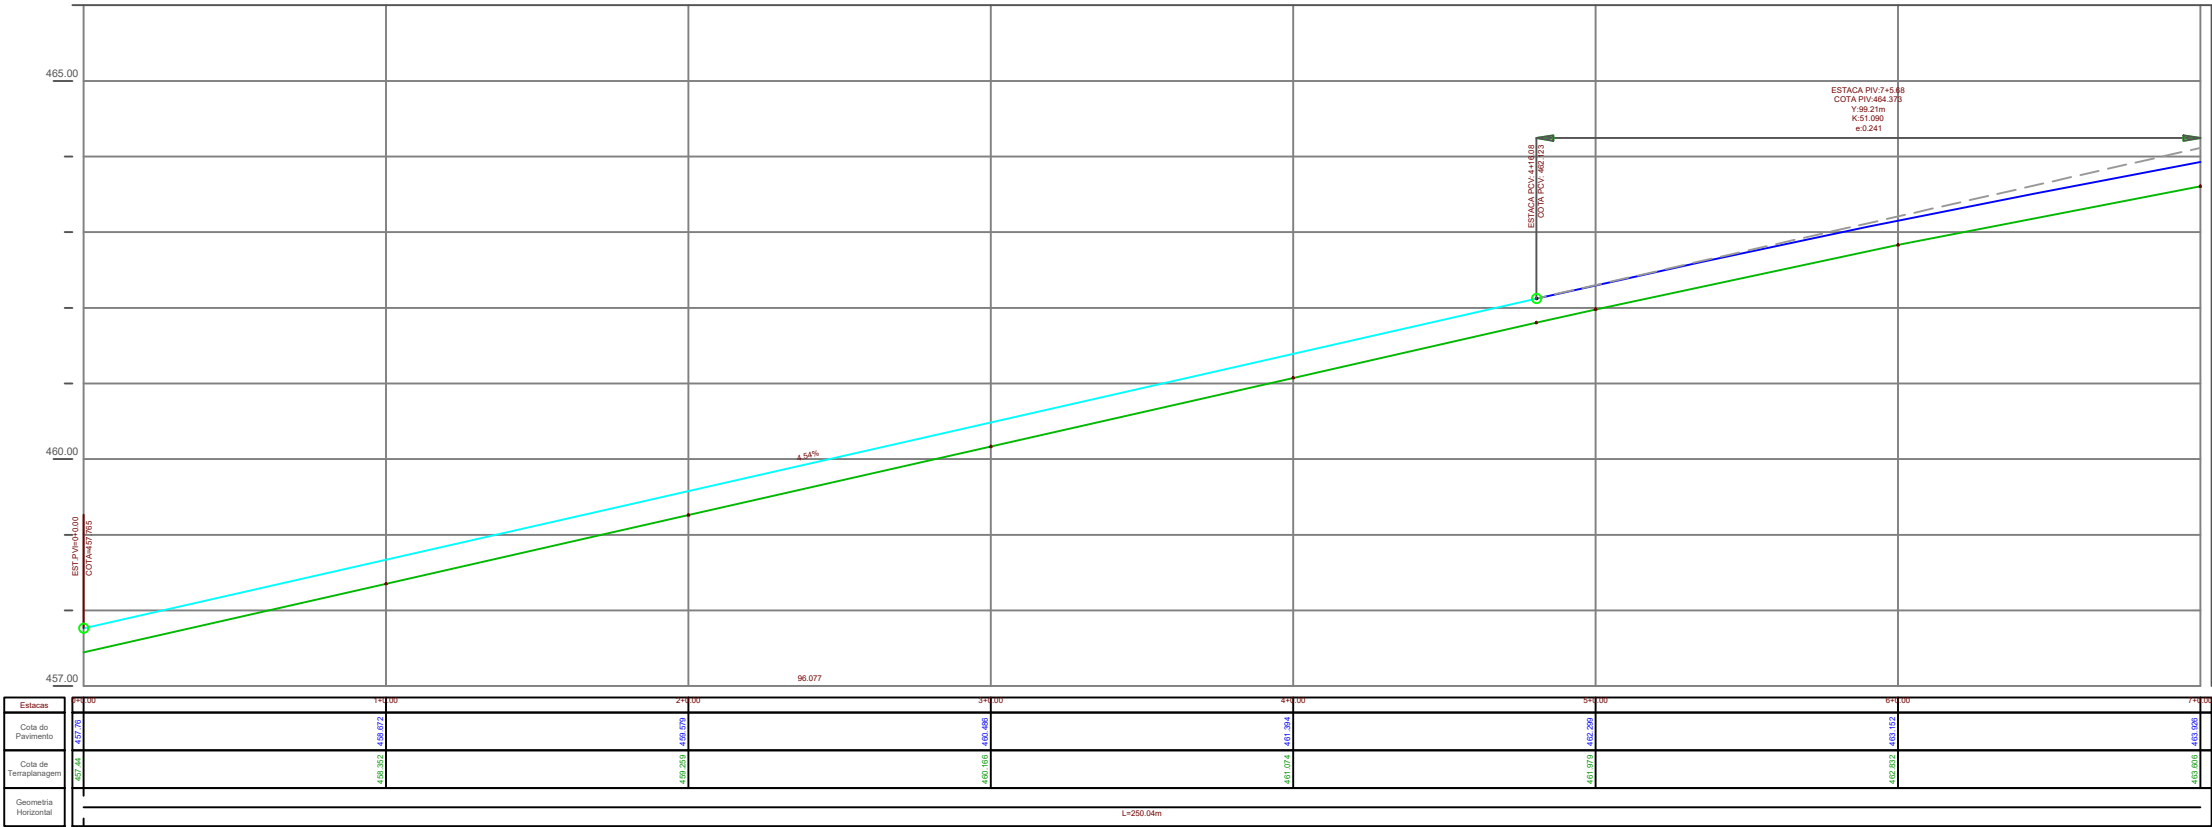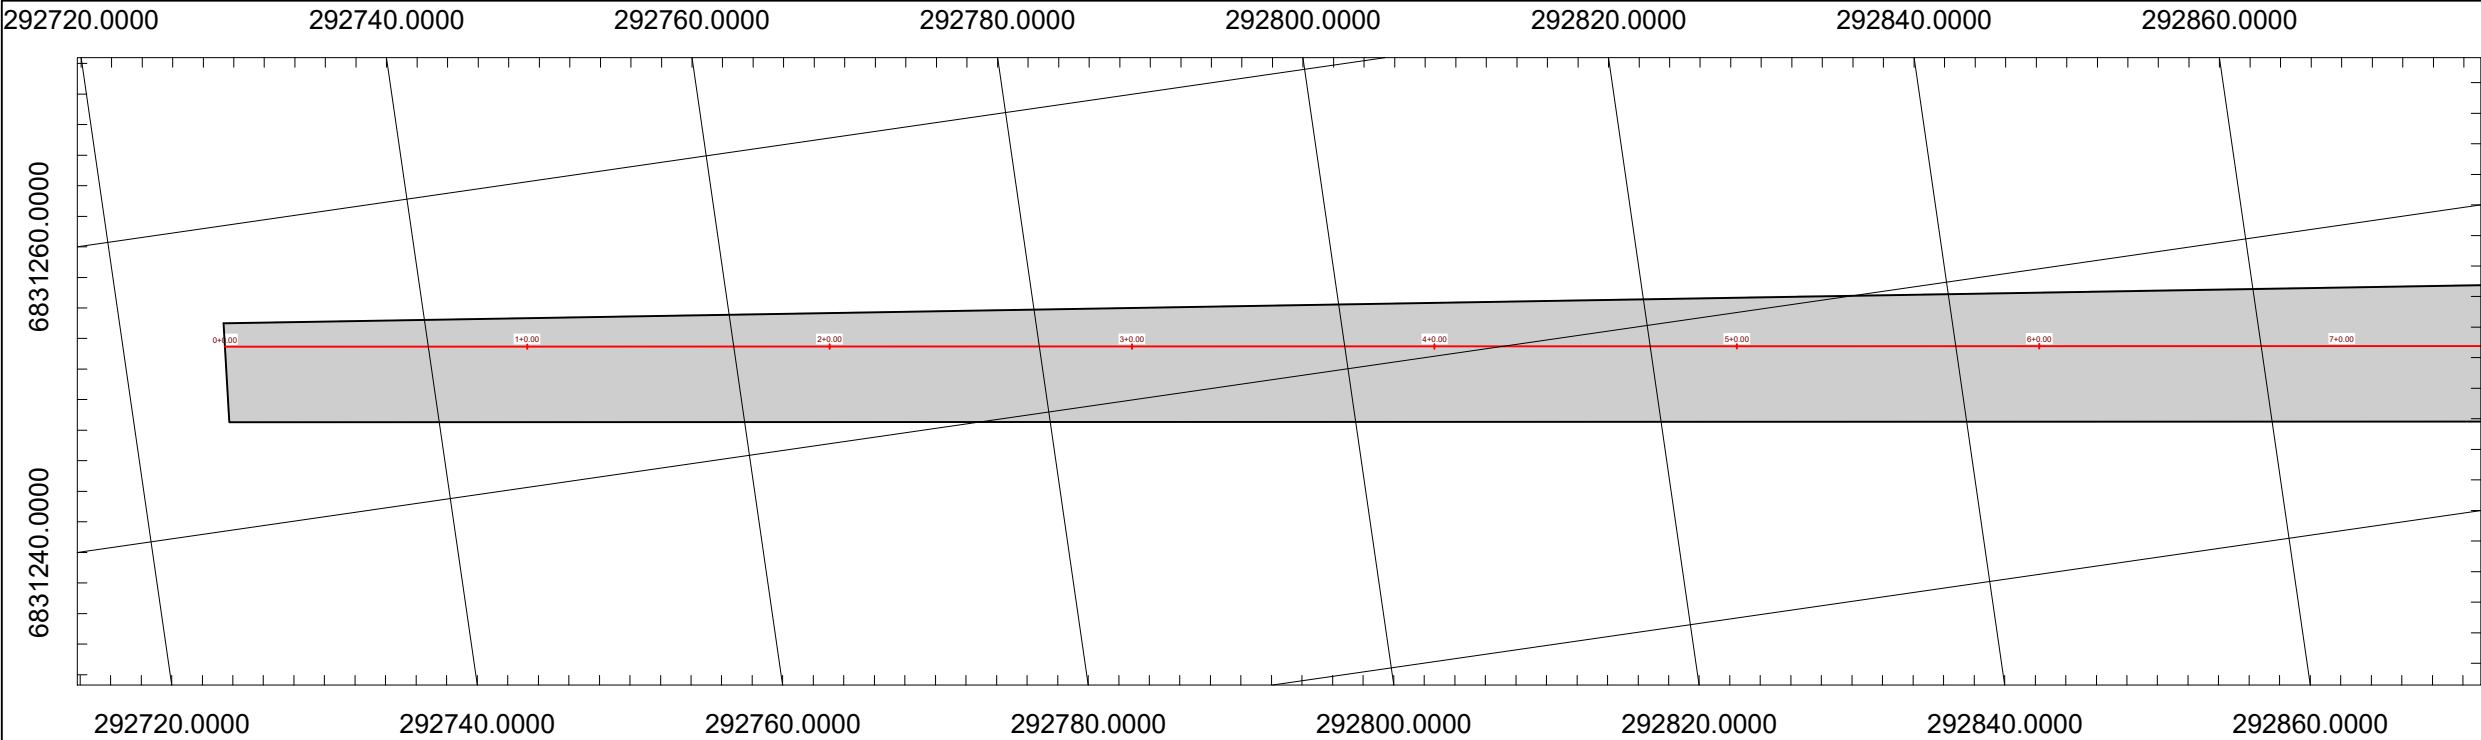

CONVENÇÕES

MURO E TELA

MURO

MUNICÍPIO DE IBIRUBÁ

PAVIMENTAÇÃO ASFALTICA



OBRA
USO: COMUNITÁRIO
LOCALIZAÇÃO: RUA ALOÍSIO MULLER

PLANTA
PROJETO GEOMÉTRICO

PROPRIETÁRIO
JAQUELINE BRIGNONI
WINSCH:93512872034
MUNICIPIO DE IBIRUBÁ

Documento assinado digitalmente
gov.br
MAYARA MOREIRA LAMBERTI
Data: 05/06/2025 14:52:04-0300
Verifique em <https://validar.iti.gov.br>

PRANCHA
01/07

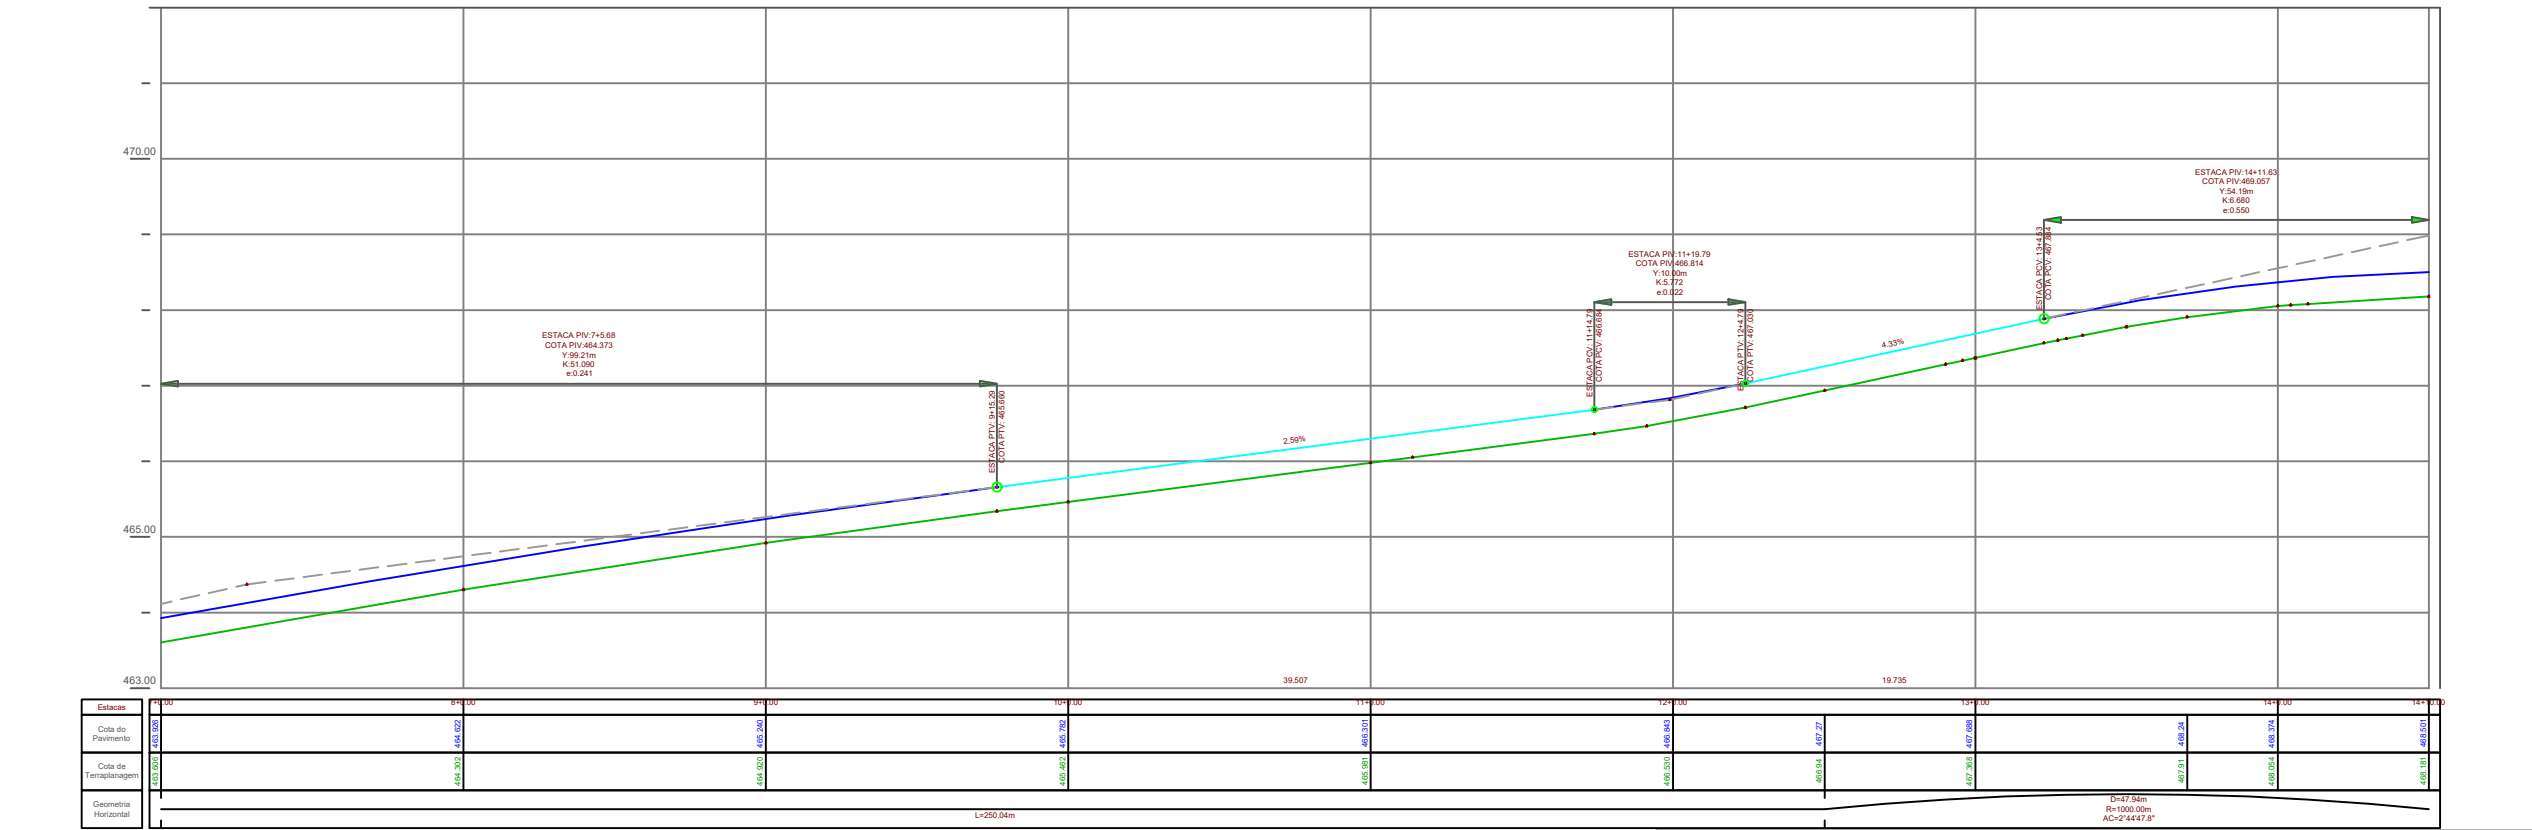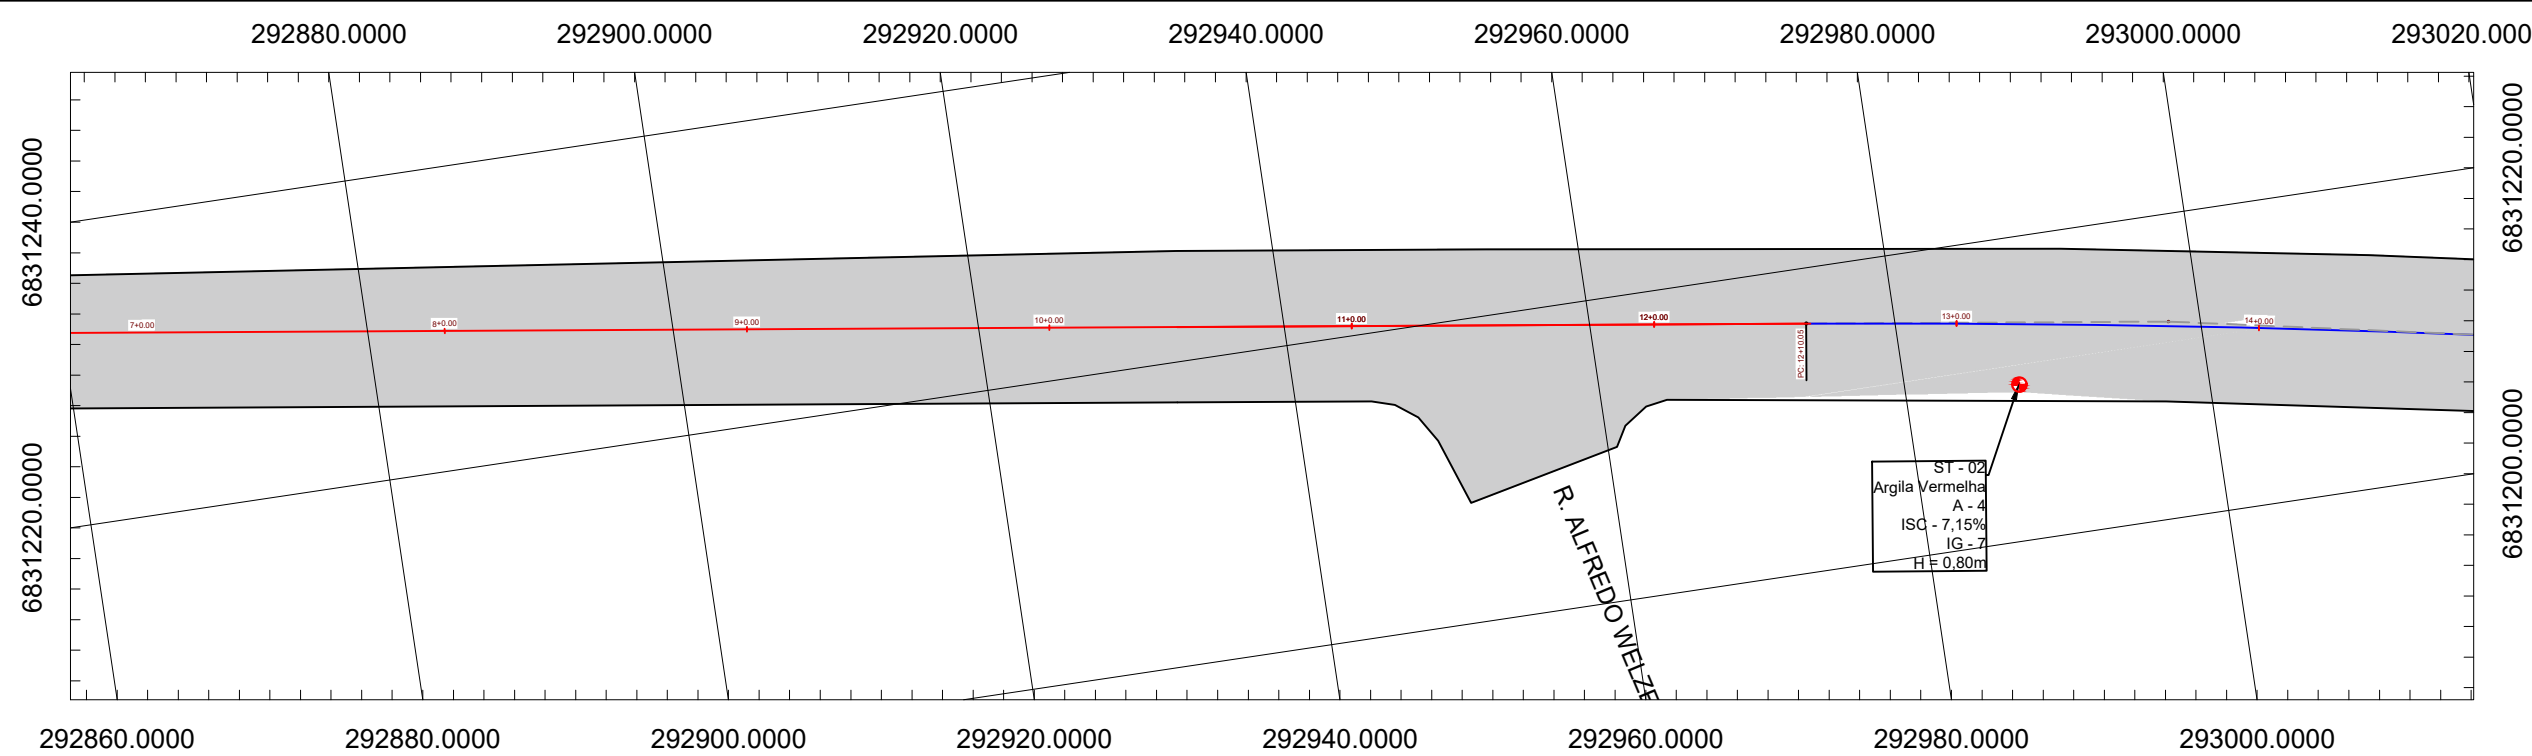

- CONVENÇÕES
- MURO E TELA
 - MURO
 - CERCA
 - GRADE
 - CERCA - REMOVIDA
 - ALINHAMENTO PREDIAL
 - EIXO PROJETADO
 - FAIXA DE DOMÍNIO ATUAL
 - CANTO DE LOTE
 - CURVAS DE NÍVEL
 - SONDAGEM A TRADO
 - PLACA DE SINALIZAÇÃO
 - RIOS/CURSOS D'ÁGUA
 - ALAGADO
 - ÁRVORES - REMOVER
 - ÁRVORES
 - ENTRADA RESIDENCIA
 - ENTRADA COMERCIAL
 - BUEIRO
 - TELEFONE PÚBLICO
 - POSTES - EXISTENTE
 - POSTES - RELOCAR
 - POSTES - RELOCADOS
 - RAMPA DE ACESSO PNE
 - REMOÇÃO DE PAVIMENTO
 - PAVIMENTAÇÃO - PROJETADA
 - PAVIMENTO - EXISTENTE
 - REMOÇÃO DE SOLO MOLE
 - CANTEIRO - PROJETADO
 - CALÇADA - PROJETADA
 - CALÇADA - REMOVER
 - CALÇADA - EXISTENTE
 - DEGRAU - EXISTENTES
 - SARJETA
 - MEIO-FIO - REMOVER
 - MEIO-FIO DE SARJETA
 - MEIO-FIO REBAIXADO
 - MEIO-FIO - EXISTENTE
 - MEIO-FIO RETO
 - MARCOS TOPOGRÁFICOS
 - LIXEIRA
 - CAIXA DE TELEFONE
 - CAIXA ELETRICA SUBTERRÂNEA
 - CAIXA DE CAPTAÇÃO - EXISTENTE
 - CAIXA DE CAPTAÇÃO - RETIRADA
 - POÇO DE VISITA EXISTENTE
 - RN
 - PONTO DE ÔNIBUS



MUNICÍPIO DE IBIRUBÁ

PAVIMENTAÇÃO ASFALTICA



OBRA
USO: COMUNITÁRIO
LOCALIZAÇÃO: RUA ALÓISIO MULLER

PLANTA
PROJETO GEOMÉTRICO

PROPRIETÁRIO
JAQUELINE BRIGNONI
WINSCH:93512872034
MUNICIPIO DE IBIRUBÁ

Documento assinado digitalmente
gov.br MAYARA MOREIRA LAMBERTI
Data: 05/06/2025 14:52:04-0300
Verifique em <https://validar.iti.gov.br>

PRANCHA
02/07

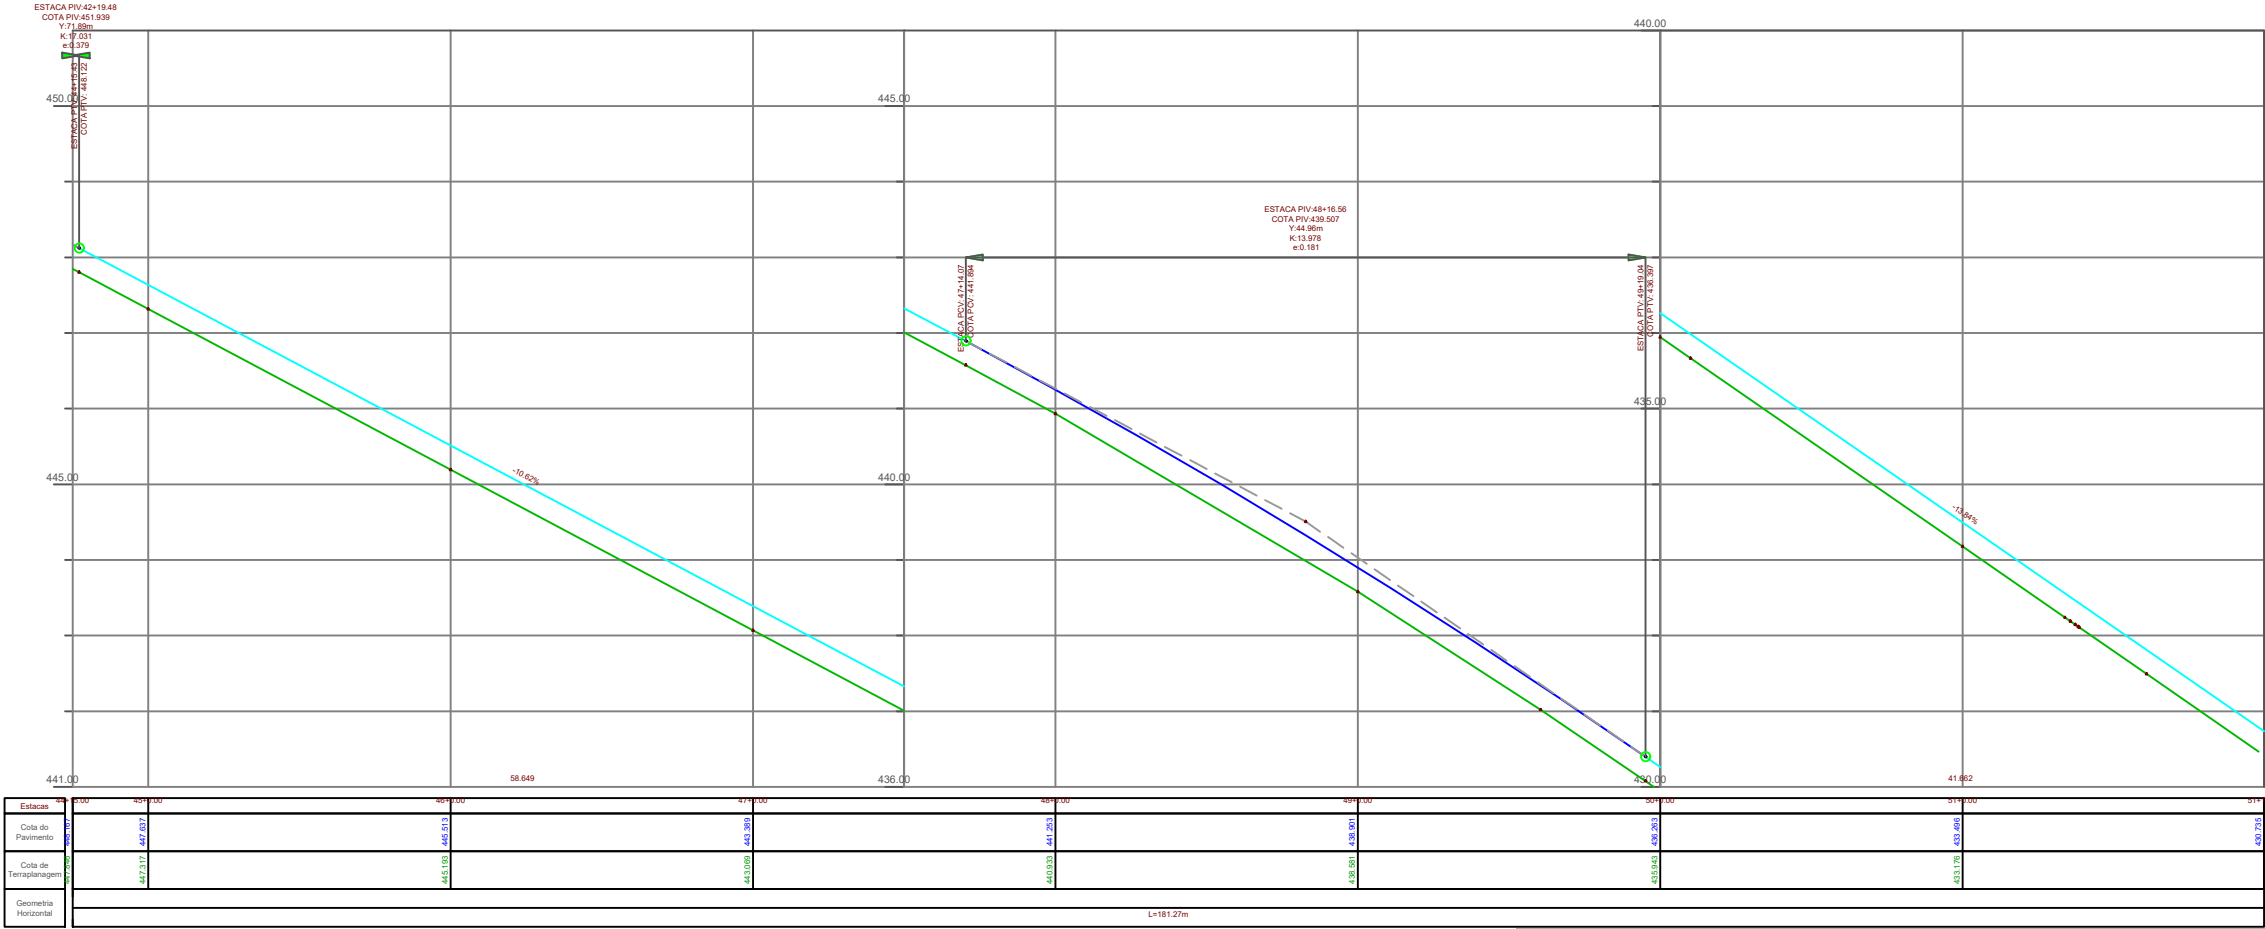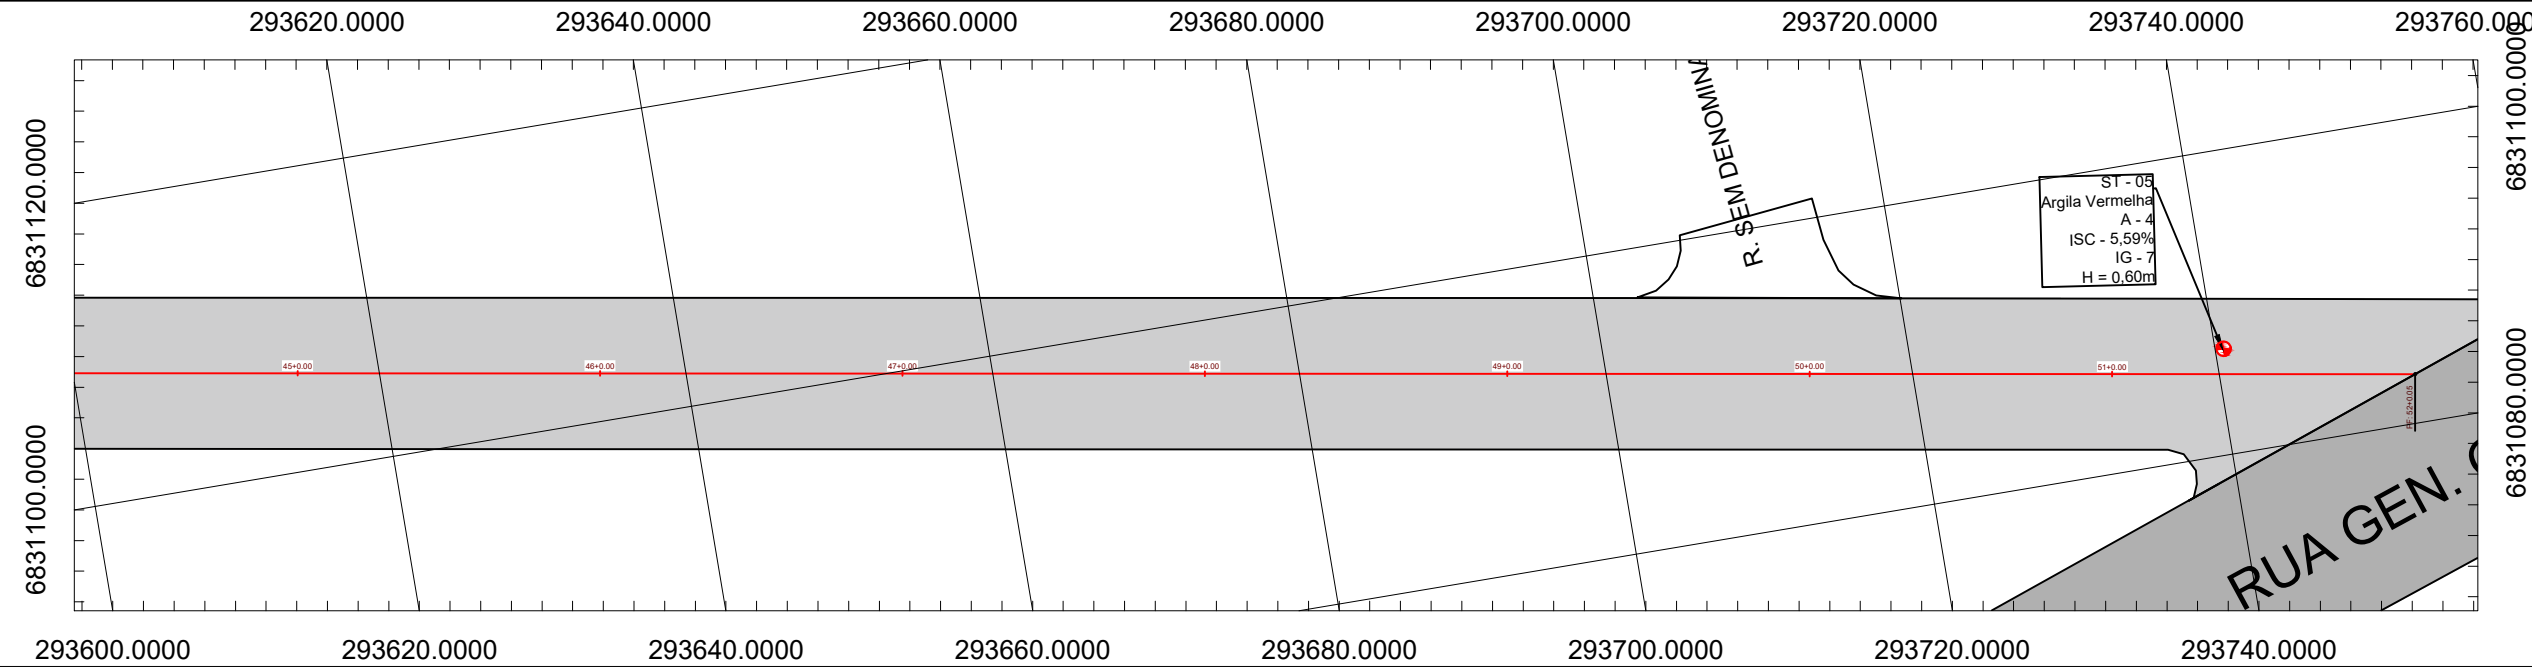

CONVENÇÕES

- MURO E TELA
- MURO
- CERCA
- GRADE
- CERCA - REMOVIDA
- ALINHAMENTO PREDIAL
- EIXO PROJETADO
- FAIXA DE DOMÍNIO ATUAL
- CANTO DE LOTE
- CURVAS DE NÍVEL
- SONDAGEM A TRADO
- PLACA DE SINALIZAÇÃO
- RIOS/CURSOS D'ÁGUA
- ALAGADO
- ÁRVORES - REMOVER
- ÁRVORES
- ENTRADA RESIDENCIA
- ENTRADA COMERCIAL
- BUEIRO
- TELEFONE PÚBLICO
- POSTES - EXISTENTE
- POSTES - RELOCAR
- POSTES - RELOCADOS
- RAMPA DE ACESSO PNE
- REMOÇÃO DE PAVIMENTO
- PAVIMENTAÇÃO - PROJETADA
- PAVIMENTO - EXISTENTE
- REMOÇÃO DE SOLO MOLE
- CANTEIRO - PROJETADO
- CALÇADA - PROJETADA
- CALÇADA - REMOVER
- CALÇADA - EXISTENTE
- DEGRAU - EXISTENTES
- SARJETA
- MEIO-FIO - REMOVER
- MEIO-FIO DE SARJETA
- MEIO-FIO REBAIXADO
- MEIO-FIO - EXISTENTE
- MEIO-FIO RETO
- MARCOS TOPOGRÁFICOS
- LIXEIRA
- CAIXA DE TELEFONE
- CAIXA ELETRICA SUBTERRÂNEA
- CAIXA DE CAPTAÇÃO - EXISTENTE
- CAIXA DE CAPTAÇÃO - RETIRADA
- POÇO DE VISITA EXISTENTE
- RN
- PONTO DE ÔNIBUS



MUNICÍPIO DE IBIRUBÁ

PAVIMENTAÇÃO ASFALTICA


OBRA
USO: COMUNITÁRIO
LOCALIZAÇÃO: RUA ALOÍSIO MULLER

PLANTA
PROJETO GEOMÉTRICO


PROPRIETÁRIO
JAQUELINE BRIGNONI
WINSCH:93512872034
MUNICIPIO DE IBIRUBÁ

Documento assinado digitalmente
gov.br MAYARA MOREIRA LAMBERTI
Data: 05/06/2025 14:59:40-0300
Verifique em <https://validar.iti.gov.br>

PRANCHA
07/07

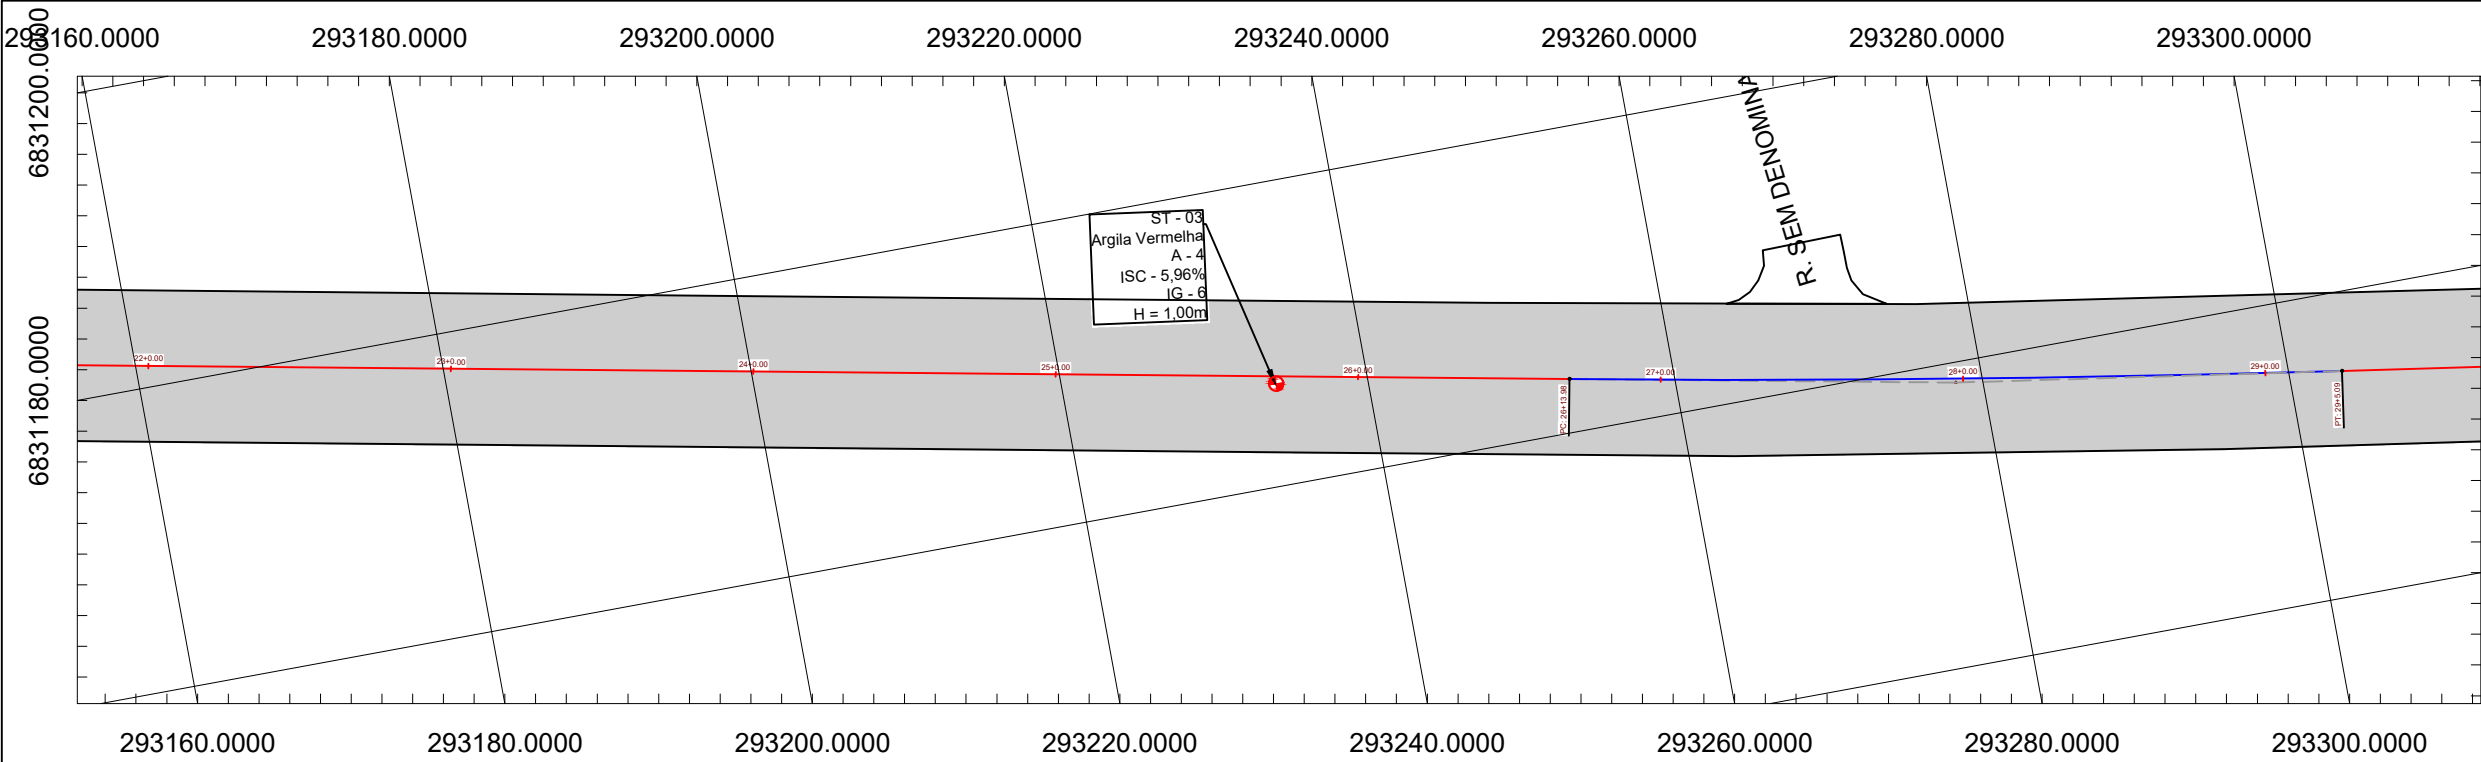

- CONVENÇÕES
- MURO E TELA
 - MURO
 - CERCA
 - GRADE
 - CERCA - REMOVIDA
 - ALINHAMENTO PREDIAL
 - EIXO PROJETADO
 - FAIXA DE DOMÍNIO ATUAL
 - CANTO DE LOTE
 - CURVAS DE NÍVEL
 - SONDAGEM A TRADO
 - PLACA DE SINALIZAÇÃO
 - RIOS/CURSOS D'ÁGUA
 - ALAGADO
 - ÁRVORES - REMOVER
 - ÁRVORES
 - ENTRADA RESIDENCIA
 - ENTRADA COMERCIAL
 - BUEIRO
 - TELEFONE PÚBLICO
 - POSTES - EXISTENTE
 - POSTES - RELOCAR
 - POSTES - RELOCADOS
 - RAMPA DE ACESSO PNE
 - REMOÇÃO DE PAVIMENTO
 - PAVIMENTAÇÃO - PROJETADA
 - PAVIMENTO - EXISTENTE
 - REMOÇÃO DE SOLO MOLE
 - CANTEIRO - PROJETADO
 - CALÇADA - PROJETADA
 - CALÇADA - REMOVER
 - CALÇADA - EXISTENTE
 - DEGRAU - EXISTENTES
 - SARJETA
 - MEIO-FIO - REMOVER
 - MEIO-FIO DE SARJETA
 - MEIO-FIO REBAIXADO
 - MEIO-FIO - EXISTENTE
 - MEIO-FIO RETO
 - MARCOS TOPOGRÁFICOS
 - LIXEIRA
 - CAIXA DE TELEFONE
 - CAIXA ELETRICA SUBTERRÂNEA
 - CAIXA DE CAPTAÇÃO - EXISTENTE
 - CAIXA DE CAPTAÇÃO - RETIRADA
 - POÇO DE VISITA EXISTENTE
 - RN
 - PONTO DE ÔNIBUS

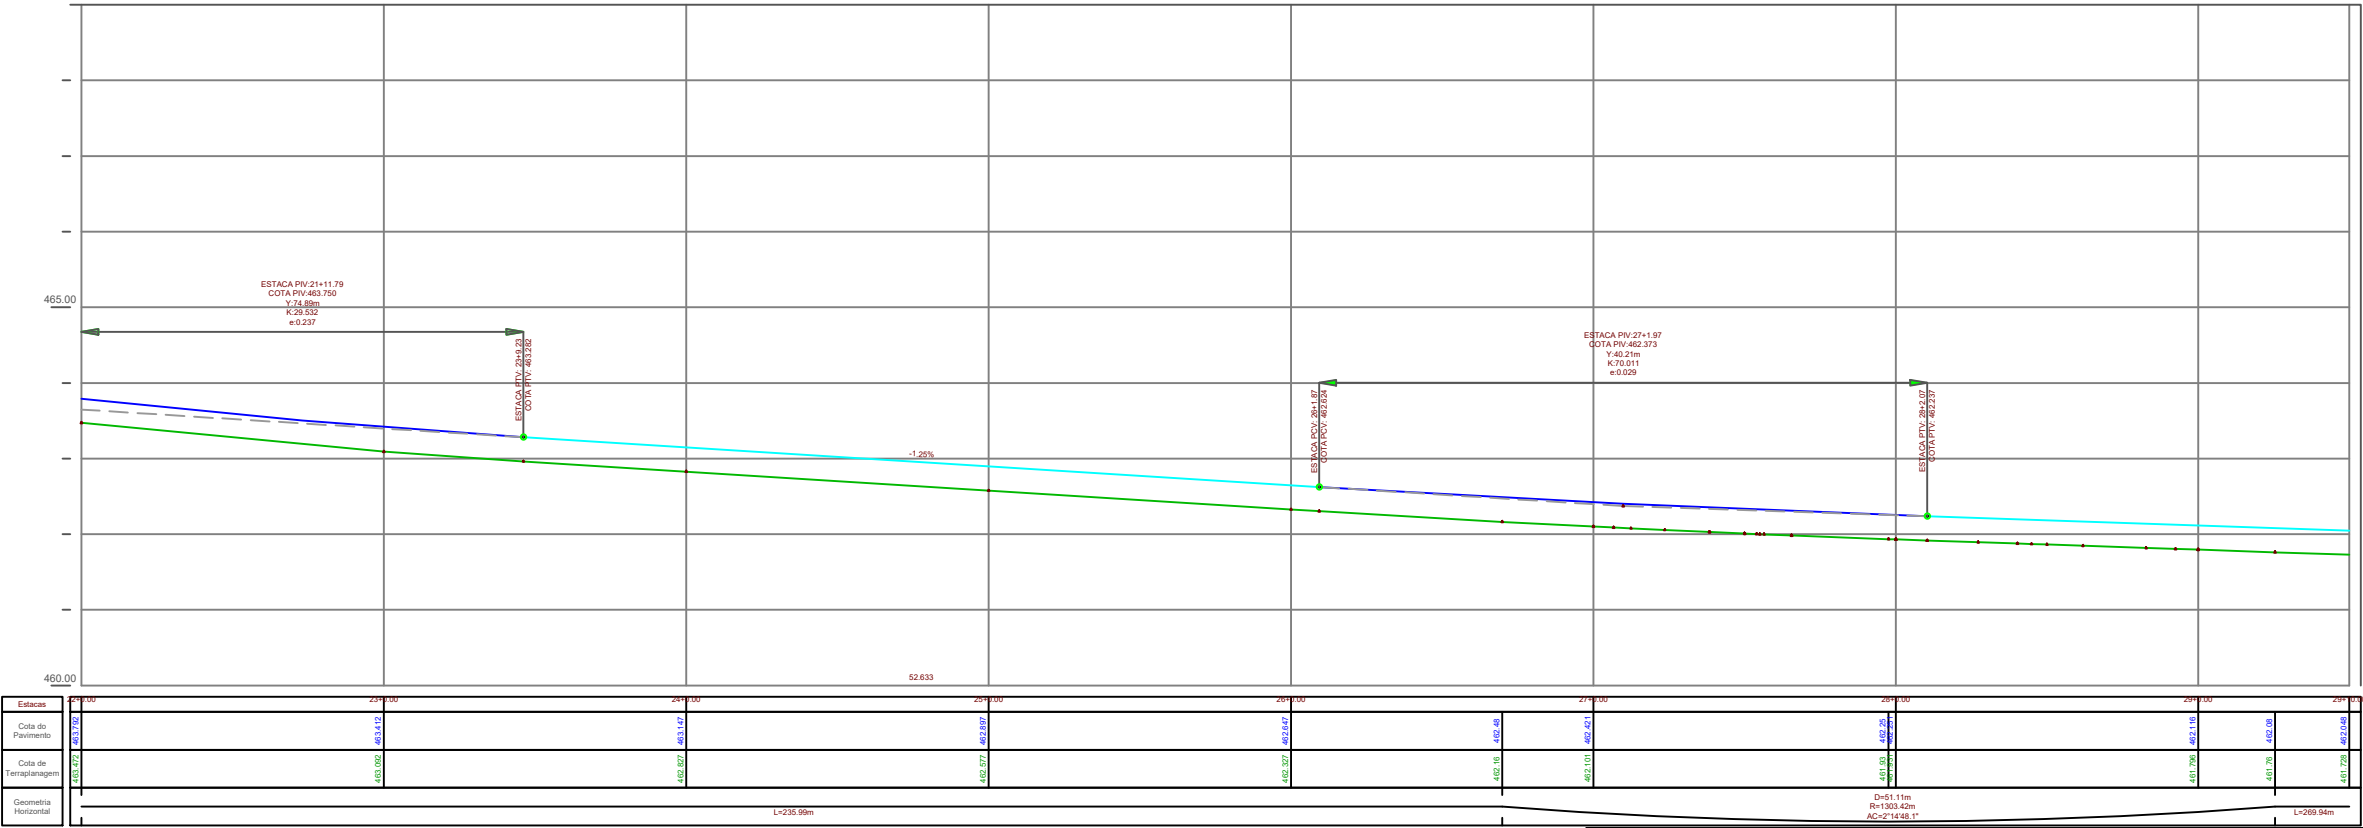

MUNICÍPIO DE IBIRUBÁ

PAVIMENTAÇÃO ASFALTICA



OBRA
USO: COMUNITÁRIO
LOCALIZAÇÃO: RUA ALOÍSIO MULLER

PLANTA
PROJETO GEOMÉTRICO

PROPRIETÁRIO
JAQUELINE BRIGNONI
WINSCH:93512872034
MUNICIPIO DE IBIRUBÁ

Documento assinado digitalmente
gov.br
MAYARA MOREIRA LAMBERTI
Data: 05/06/2025 14:52:04-0300
Verifique em <https://validar.iti.gov.br>

PRANCHA
04/07

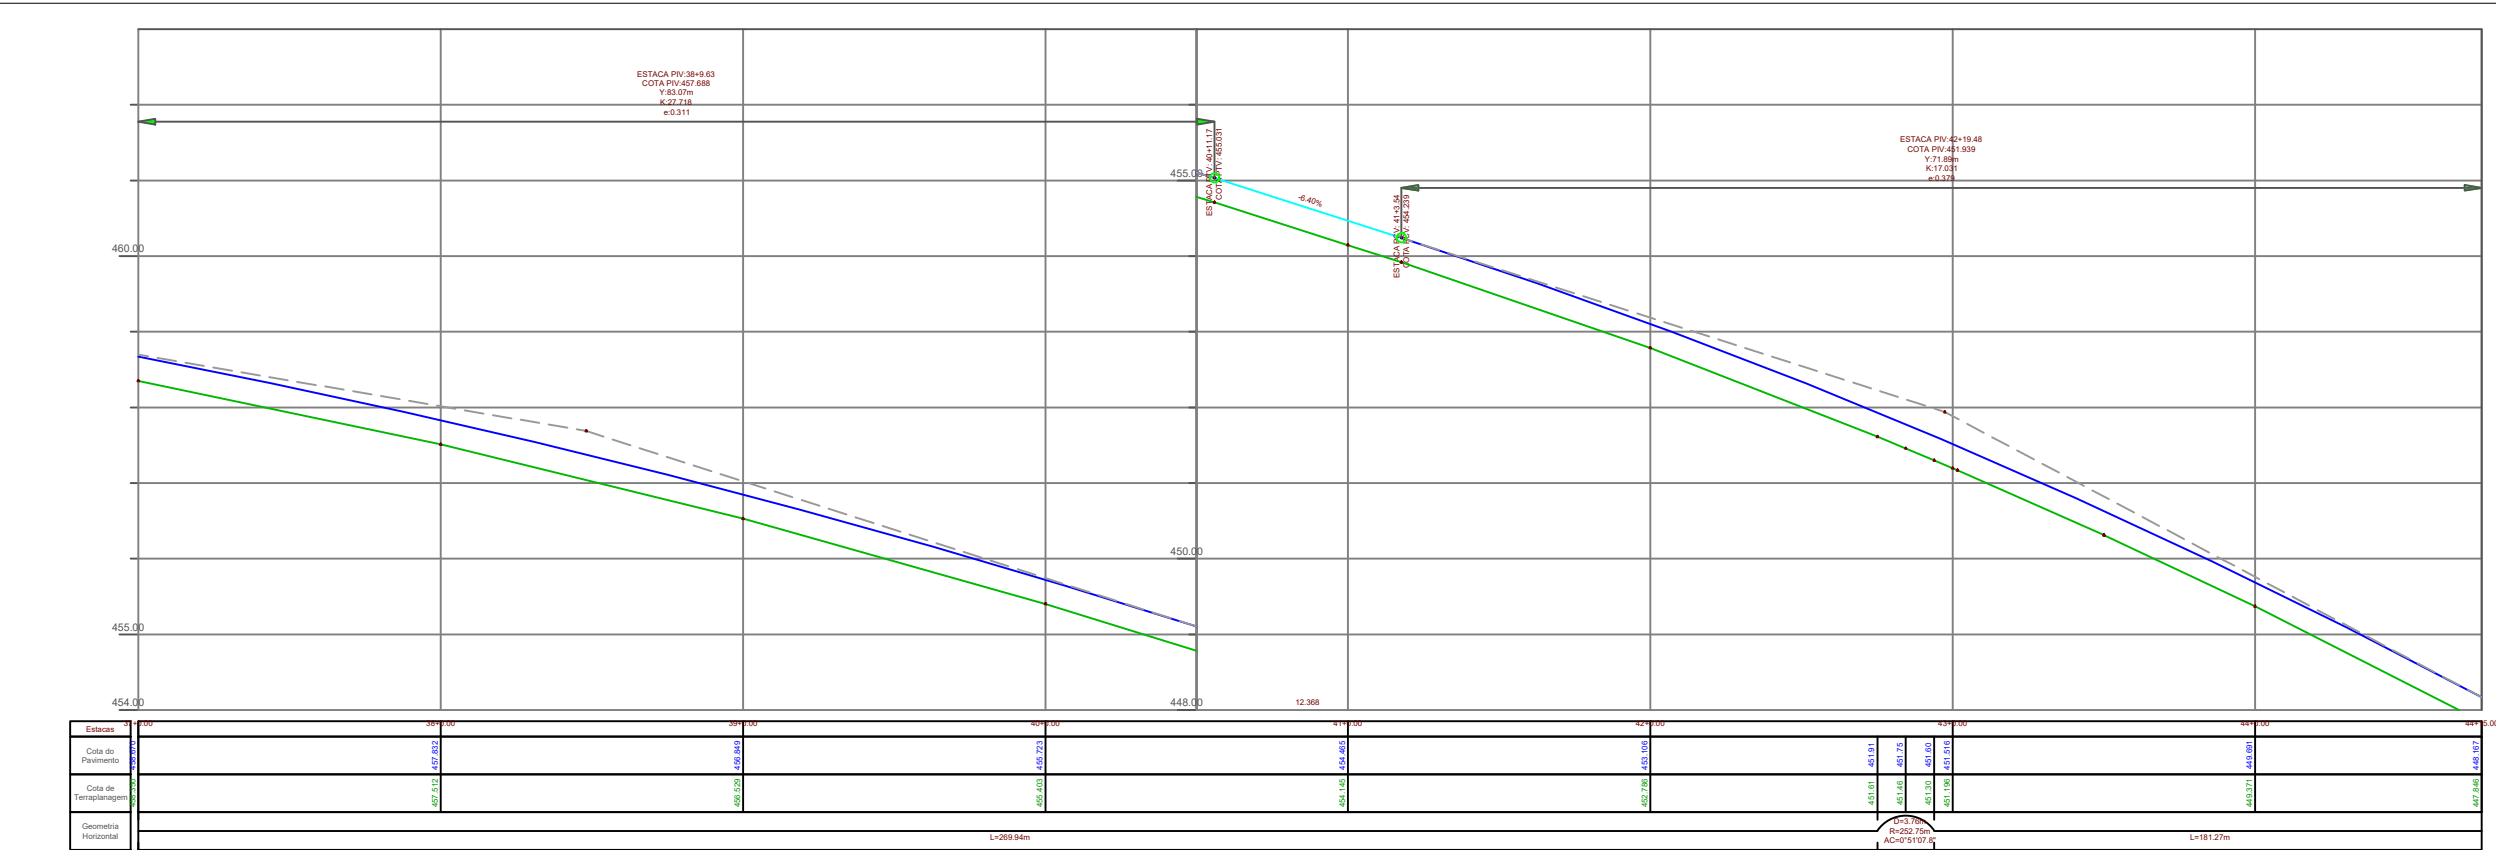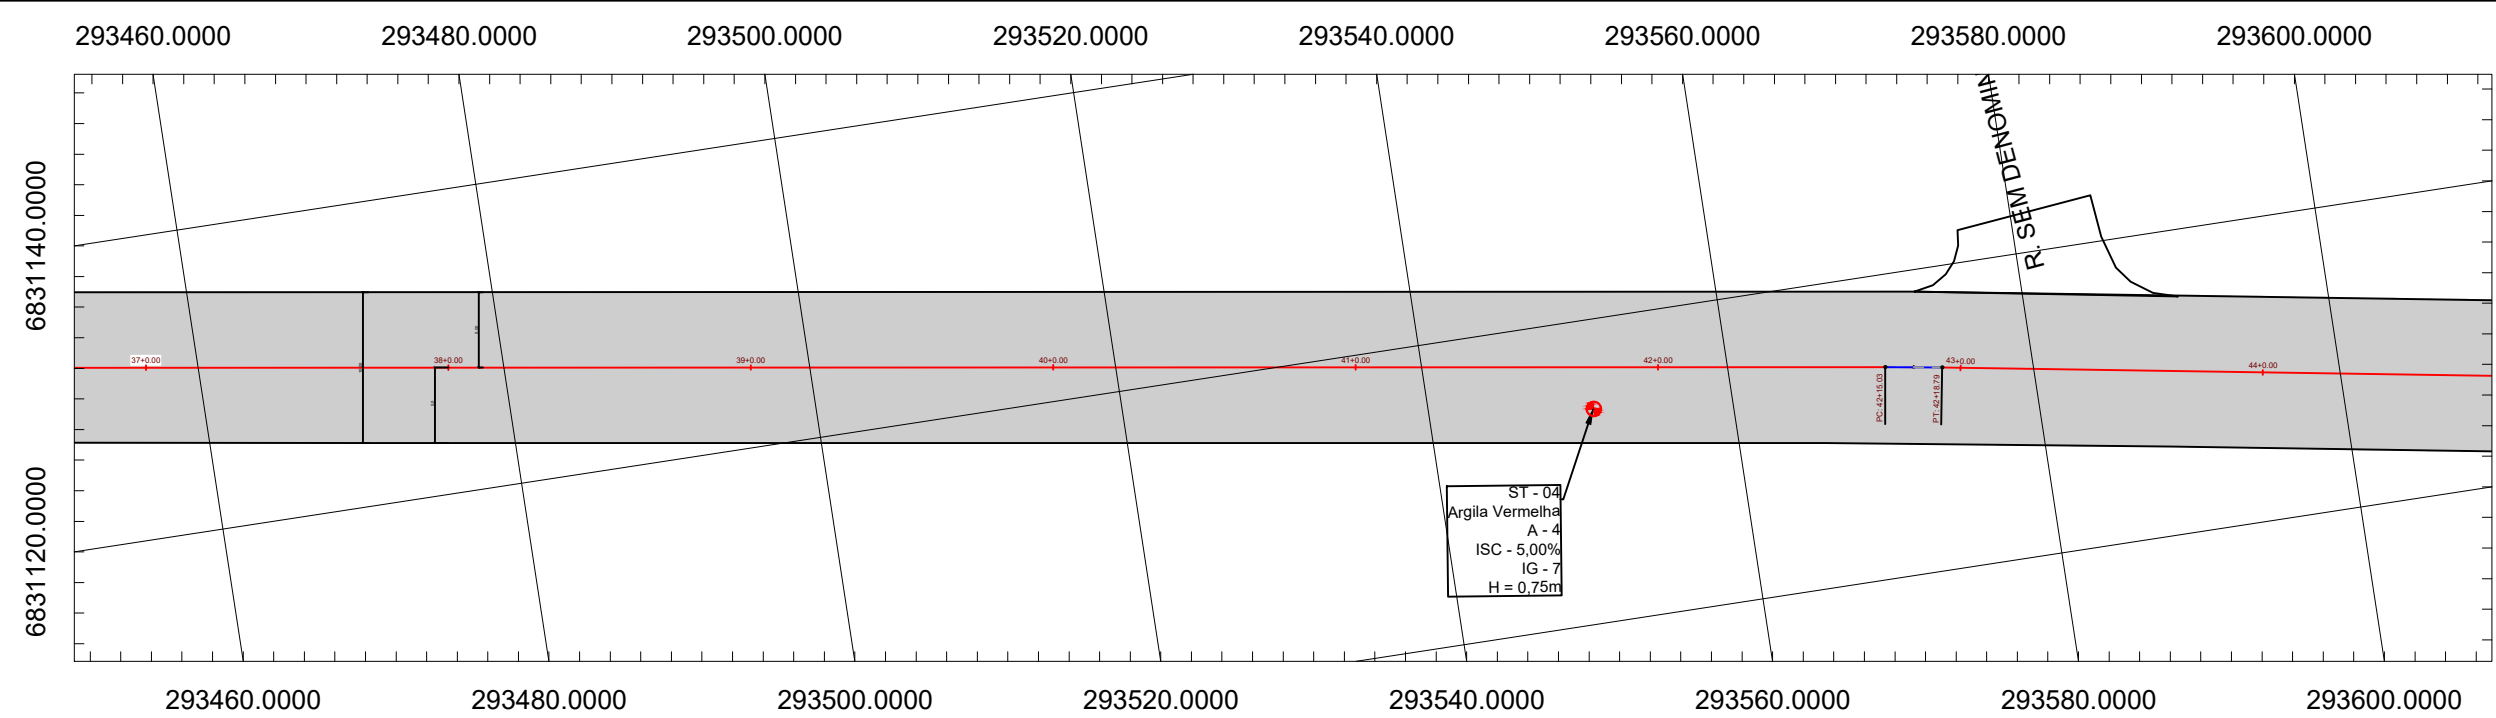

- CONVENÇÕES
- MURO E TELA
 - MURO
 - CERCA
 - GRADE
 - CERCA - REMOVIDA
 - ALINHAMENTO PREDIAL
 - EIXO PROJETADO
 - FAIXA DE DOMÍNIO ATUAL
 - CANTO DE LOTE
 - CURVAS DE NÍVEL
 - SONDAGEM A TRADO
 - PLACA DE SINALIZAÇÃO
 - RIOS/CURSOS D'ÁGUA
 - ALAGADO
 - ÁRVORES - REMOVER
 - ÁRVORES
 - ENTRADA RESIDENCIA
 - ENTRADA COMERCIAL
 - BUEIRO
 - TELEFONE PÚBLICO
 - POSTES - EXISTENTE
 - POSTES - RELOCAR
 - POSTES - RELOCADOS
 - RAMPA DE ACESSO PNE
 - REMOÇÃO DE PAVIMENTO
 - PAVIMENTAÇÃO - PROJETADA
 - PAVIMENTO - EXISTENTE
 - REMOÇÃO DE SOLO MOLE
 - CANTEIRO - PROJETADO
 - CALÇADA - PROJETADA
 - CALÇADA - REMOVER
 - CALÇADA - EXISTENTE
 - DEGRAU - EXISTENTES
 - SARJETA
 - MEIO-FIO - REMOVER
 - MEIO-FIO DE SARJETA
 - MEIO-FIO REBAIXADO
 - MEIO-FIO - EXISTENTE
 - MEIO-FIO RETO
 - MARCOS TOPOGRÁFICOS
 - LIXEIRA
 - CAIXA DE TELEFONE
 - CAIXA ELÉTRICA SUBTERRÂNEA
 - CAIXA DE CAPTAÇÃO - EXISTENTE
 - CAIXA DE CAPTAÇÃO - RETIRADA
 - POÇO DE VISITA EXISTENTE
 - RN
 - PONTO DE ÔNIBUS



MUNICÍPIO DE IBIRUBÁ

PAVIMENTAÇÃO ASFALTICA



OBRA
USO: COMUNITÁRIO
LOCALIZAÇÃO: RUA ALOÍSIO MULLER

PLANTA
PROJETO GEOMÉTRICO

PROPRIETÁRIO
JAQUELINE BRIGNONI
WINSCH:93512872034
MUNICIPIO DE IBIRUBÁ

Documento assinado digitalmente
MAYARA MOREIRA LAMBERTI
Data: 05/06/2025 14:59:40-0300
Verifique em <https://validar.iti.gov.br>
ENGRº CIVIL CRELA RS 249114

PRANCHA
06/07

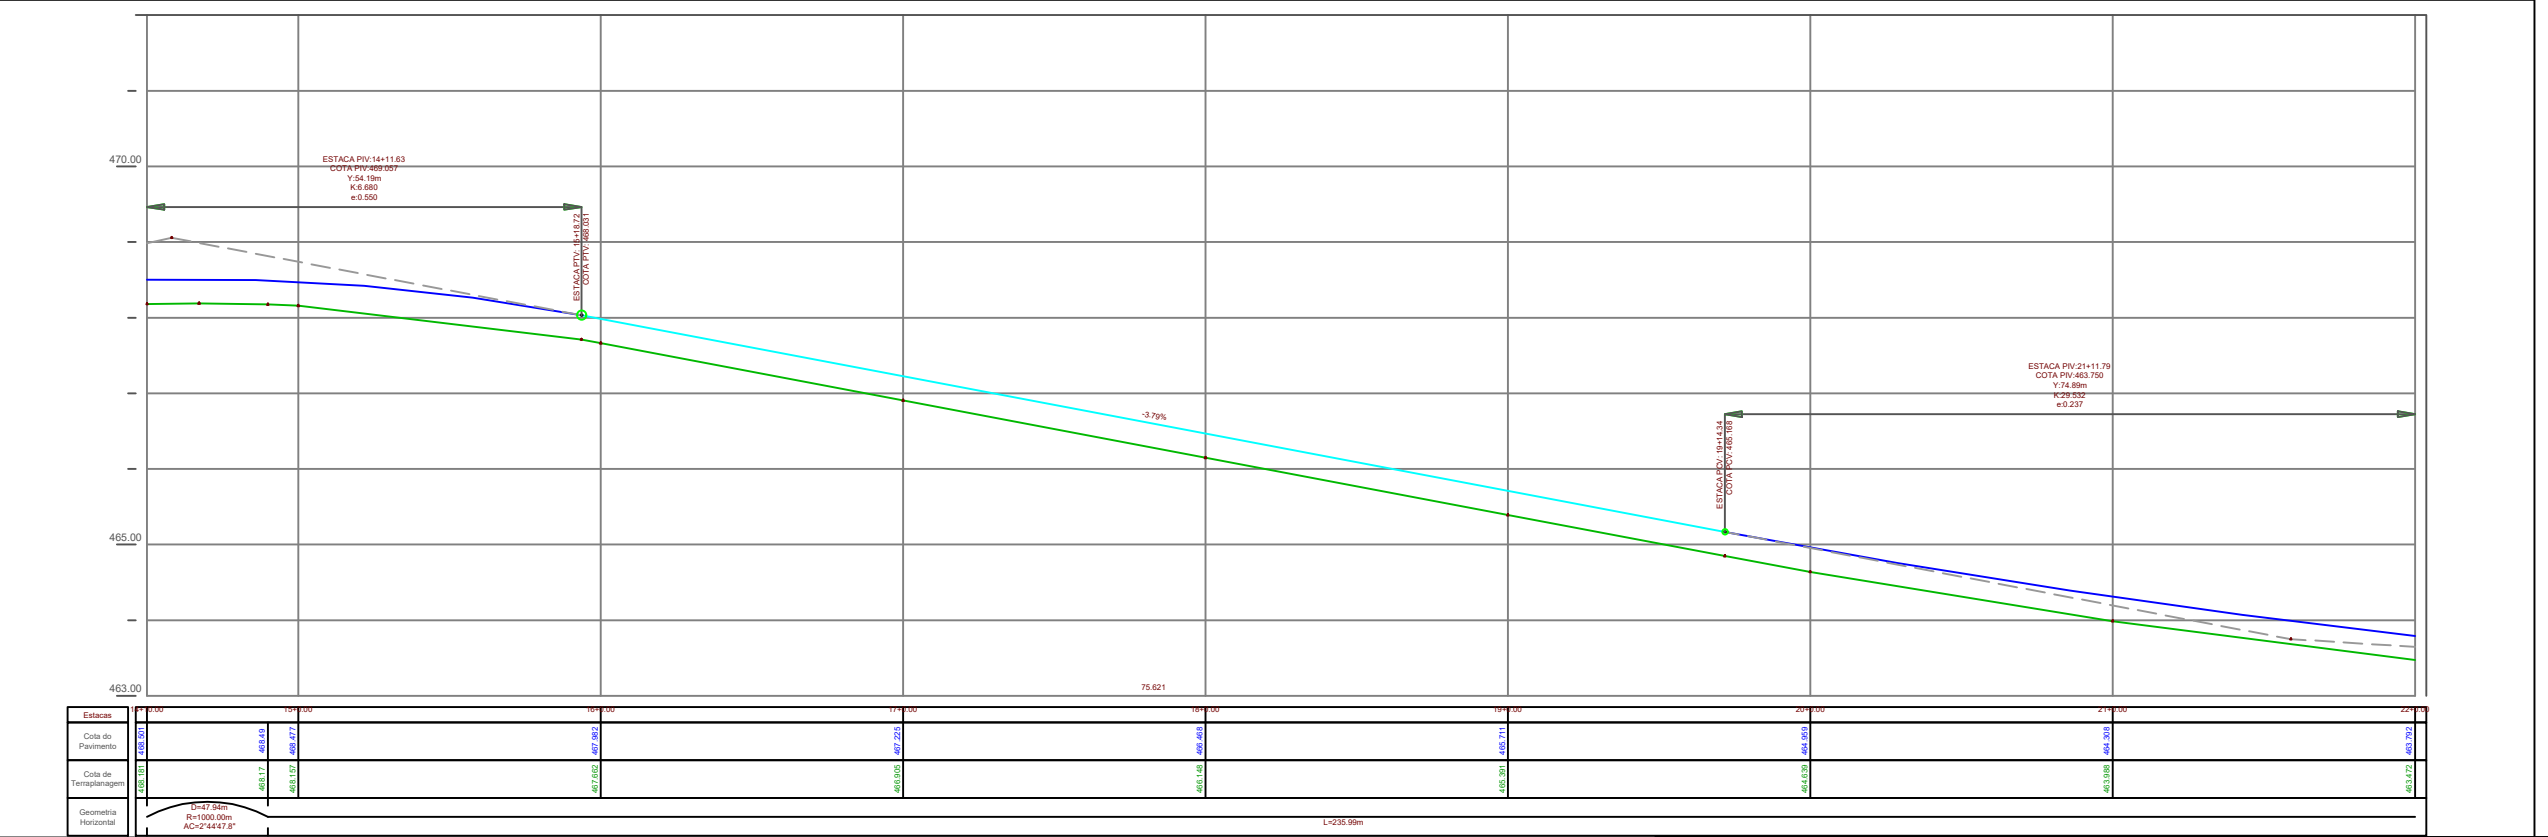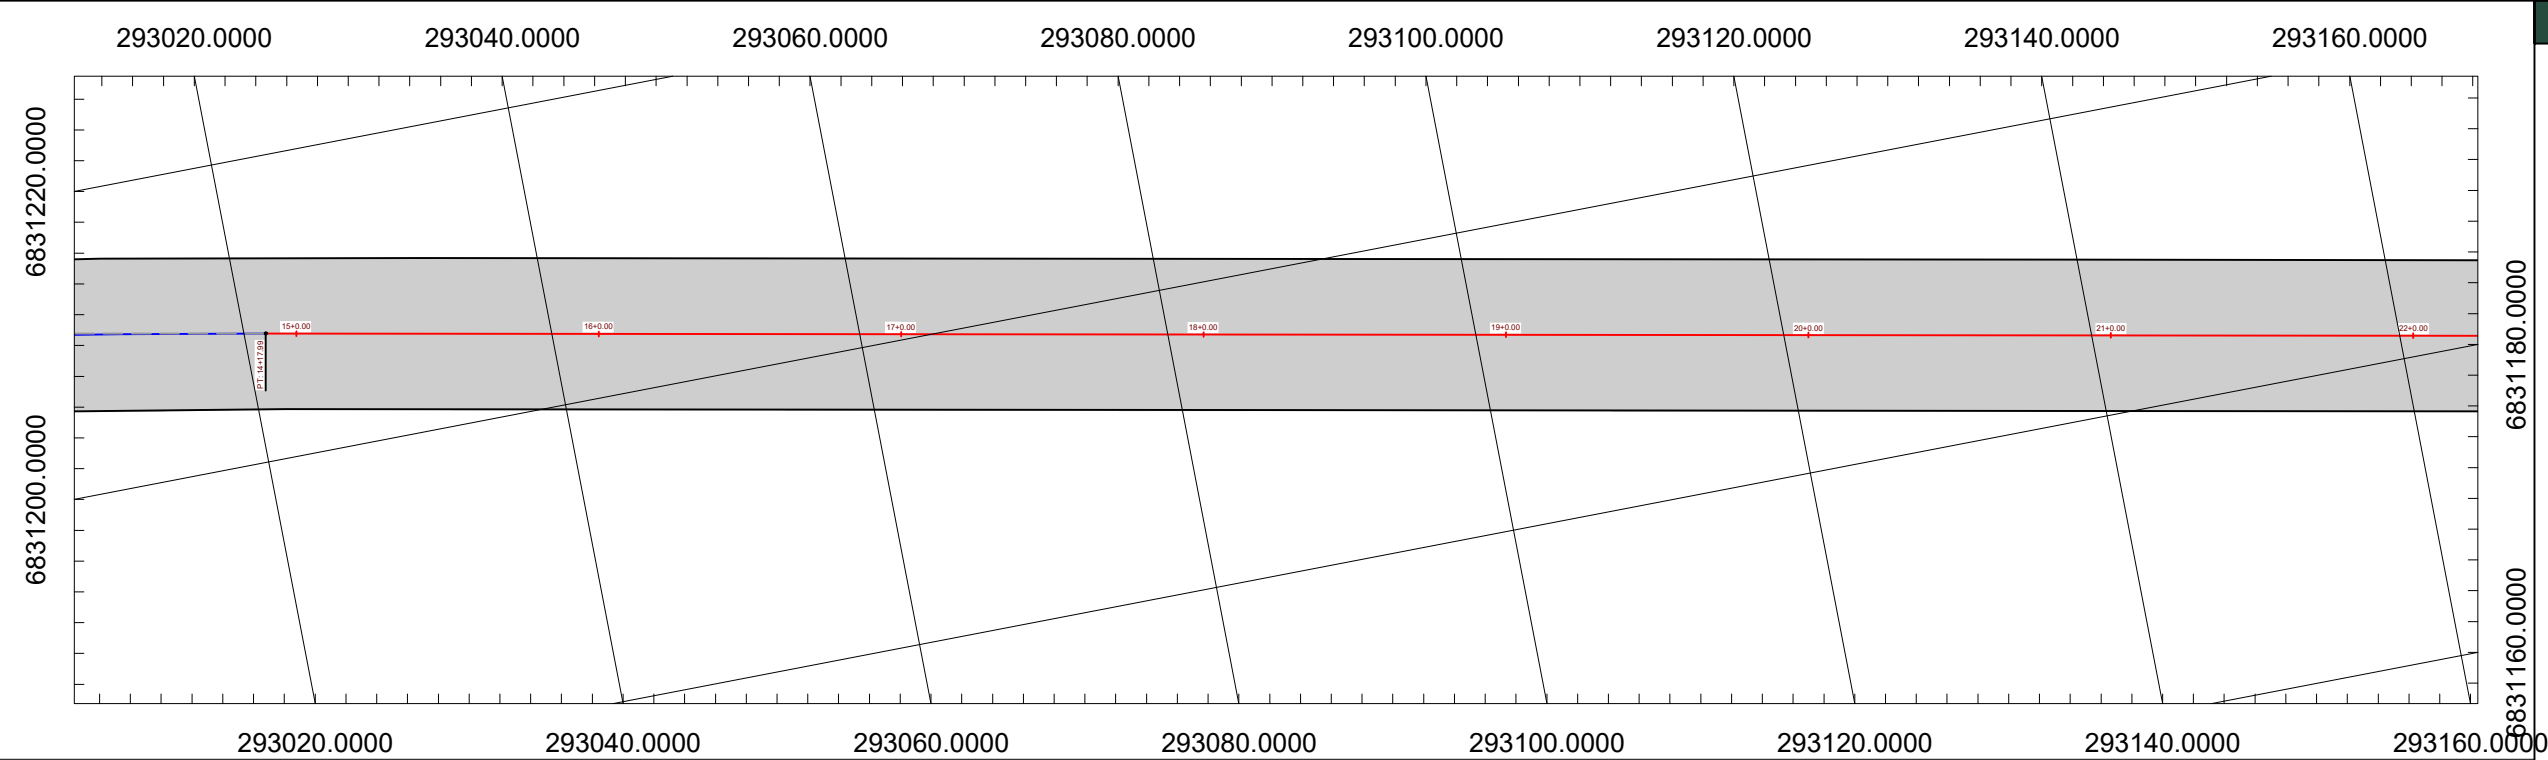

- CONVENÇÕES
- MURO E TELA
 - MURO
 - CERCA
 - GRADE
 - CERCA - REMOVIDA
 - ALINHAMENTO PREDIAL
 - EIXO PROJETADO
 - FAIXA DE DOMÍNIO ATUAL
 - CANTO DE LOTE
 - CURVAS DE NÍVEL
 - SONDAGEM A TRADO
 - PLACA DE SINALIZAÇÃO
 - RIOS/CURSOS D'ÁGUA
 - ALAGADO
 - ÁRVORES - REMOVER
 - ÁRVORES
 - ENTRADA RESIDENCIA
 - ENTRADA COMERCIAL
 - BUEIRO
 - TELEFONE PÚBLICO
 - POSTES - EXISTENTE
 - POSTES - RELOCAR
 - POSTES - RELOCADOS
 - RAMPA DE ACESSO PNE
 - REMOÇÃO DE PAVIMENTO
 - PAVIMENTAÇÃO - PROJETADA
 - PAVIMENTO - EXISTENTE
 - REMOÇÃO DE SOLO MOLE
 - CANTEIRO - PROJETADO
 - CALÇADA - PROJETADA
 - CALÇADA - REMOVER
 - CALÇADA - EXISTENTE
 - DEGRAU - EXISTENTES
 - SARJETA
 - MEIO-FIO - REMOVER
 - MEIO-FIO DE SARJETA
 - MEIO-FIO REBAIXADO
 - MEIO-FIO - EXISTENTE
 - MEIO-FIO RETO
 - MARCOS TOPOGRÁFICOS
 - LIXEIRA
 - CAIXA DE TELEFONE
 - CAIXA ELETRICA SUBTERRÂNEA
 - CAIXA DE CAPTAÇÃO - EXISTENTE
 - CAIXA DE CAPTAÇÃO - RETIRADA
 - POÇO DE VISITA EXISTENTE
 - RN
 - PONTO DE ÔNIBUS



MUNICÍPIO DE IBIRUBÁ

PAVIMENTAÇÃO ASFALTICA

OBRA
USO: COMUNITÁRIO
LOCALIZAÇÃO: RUA ALOÍSIO MULLER

PLANTA
PROJETO GEOMÉTRICO

PROPRIETÁRIO
JAQUELINE BRIGNONI
WINSCH:93512872034
MUNICIPIO DE IBIRUBÁ



Documento assinado digitalmente
MAYARA MOREIRA LAMBERTI
Data: 05/06/2025 14:52:04-0300
Verifique em <https://validar.iti.gov.br>

PRANCHA
03/07


DETALHE 01: PLACA E SUPORTE

PLACA DE ADVERTÊNCIA


DETALHE FIXAÇÃO D1

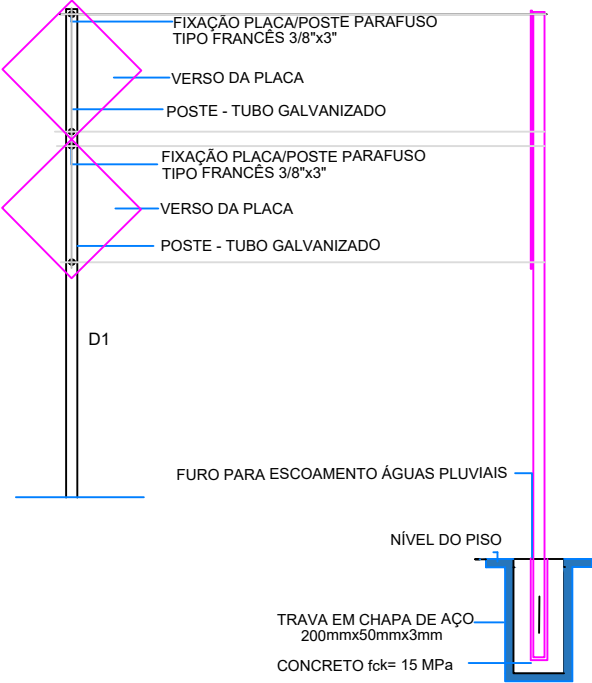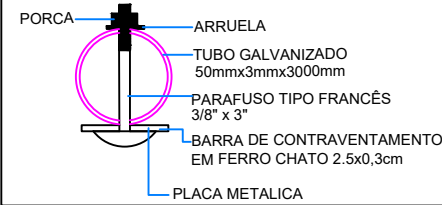


PLACA DE REGULAMENTAÇÃO OCTOGONAL

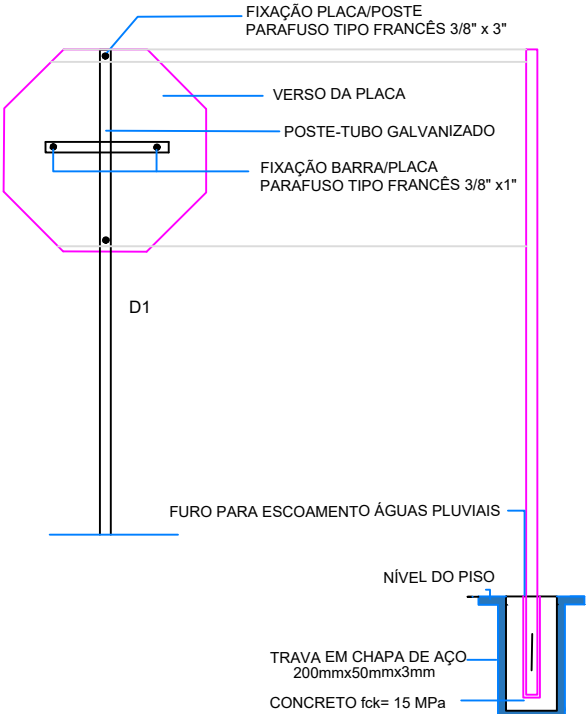


PLACA DE REGULAMENTAÇÃO

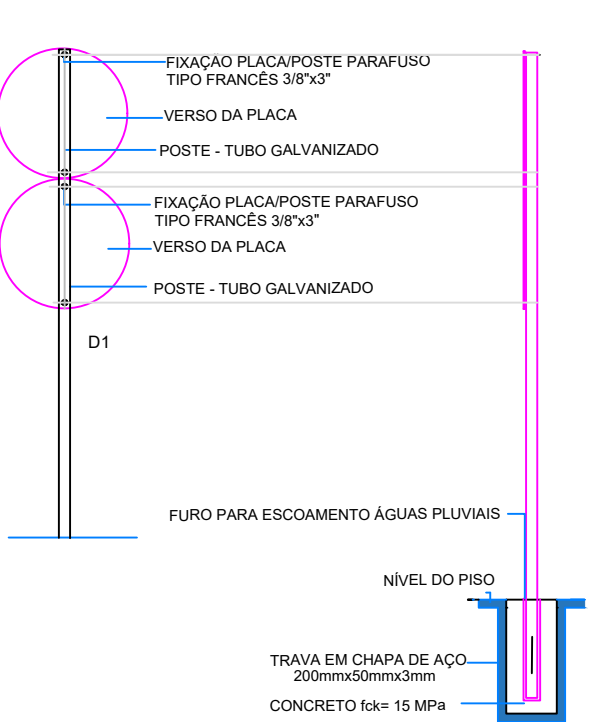

DETALHE 03 - PINTURA HORIZONTAL

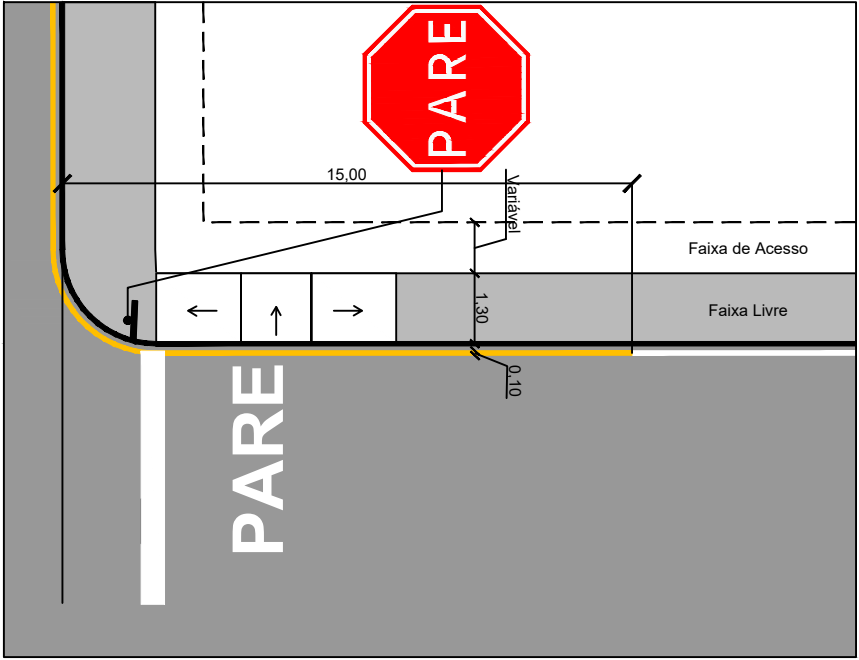

DETALHE 02: "PARE" NA PISTA - MEDIDAS EM CM

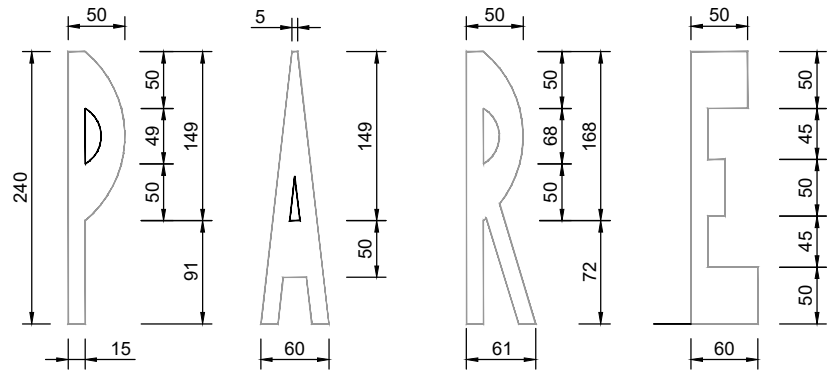



MUNICÍPIO DE IBIRUBÁ

PAVIMENTAÇÃO ASFALTICA

OBRA

USO: COMUNITÁRIO

LOCALIZAÇÃO: RUA ALOISIO MULLER

PLANTA

PROJETO DE SINALIZAÇÃO

PROPRIETÁRIO

JAQUELINE BRIGNONI
WINSCH:93512872034

Assinado de forma digital por JAQUELINE BRIGNONI WINSCH:93512872034
Data: 2025.06.09 07:52:29 -03'00'

Documentado assinado digitalmente

gov.br MAYARA MOREIRA LAMBERTI
Data: 05/06/2025 15:09:21 -0300
Verifique em <https://validar.iti.gov.br>

PRANCHA

05/05

Página 44 de 73

Relatório do processo 3570-25-IBR-CU

Ibirubá



CONVENÇÕES	
	MURO E TELA
	MURO
	CERCA
	GRADE
	ALINHAMENTO PREDIAL
	FAIXA DE DOMÍNIO ATUAL
	CANTO DE LOTE
	PLACA DE SINALIZAÇÃO
	RIOS/CURSOS D'ÁGUA
	ALAGADO
	ÁRVORES
	ENTRADA DE GARAGEM
	BUEIRO
	TELEFONE PÚBLICO
	POSTES - EXISTENTE
	POSTES - RELOCADOS
	RAMPA DE ACESSO PNE
	PAVIMENTO ASFÁLTICO
	PAVIMENTO IRREGULAR
	PAVIMENTAÇÃO - PROJETADA
	CALÇADA - EXISTENTE
	CALÇADA - PROJETADA
	DEGRAU - EXISTENTES
	SARJETA
	MEIO-FIO - EXISTENTE
	MEIO-FIO MFC 05 - PROJETADO
	MEIO-FIO MFC 06 - PROJETADO
	MARCOS TOPOGRÁFICOS
	LIXEIRA
	CAIXA DE TELEFONE
	CAIXA ELETRICA SUBTERRÂNEA
	CAIXA DE CAPTAÇÃO - EXISTENTE
	POÇO DE VISITA EXISTENTE
	RN
	PONTO DE ÔNIBUS



MUNICÍPIO DE IBIRUBÁ

PAVIMENTAÇÃO ASFALTICA


OBRA
USO: COMUNITÁRIO
LOCALIZAÇÃO: RUA ALOÍSIO MULLER

PLANTA
PROJETO DE SINALIZAÇÃO

PROPRIETÁRIO
JAQUELINE BRIGNONI
WINSCH:93512872034
MUNICIPIO DE IBIRUBÁ

Documento assinado digitalmente
gov.br
MAYARA MOREIRA LAMBERTI
Data: 05/06/2025 15:09:21-0300
Verifique em <https://validar.iti.gov.br>

PRANCHA
03/05

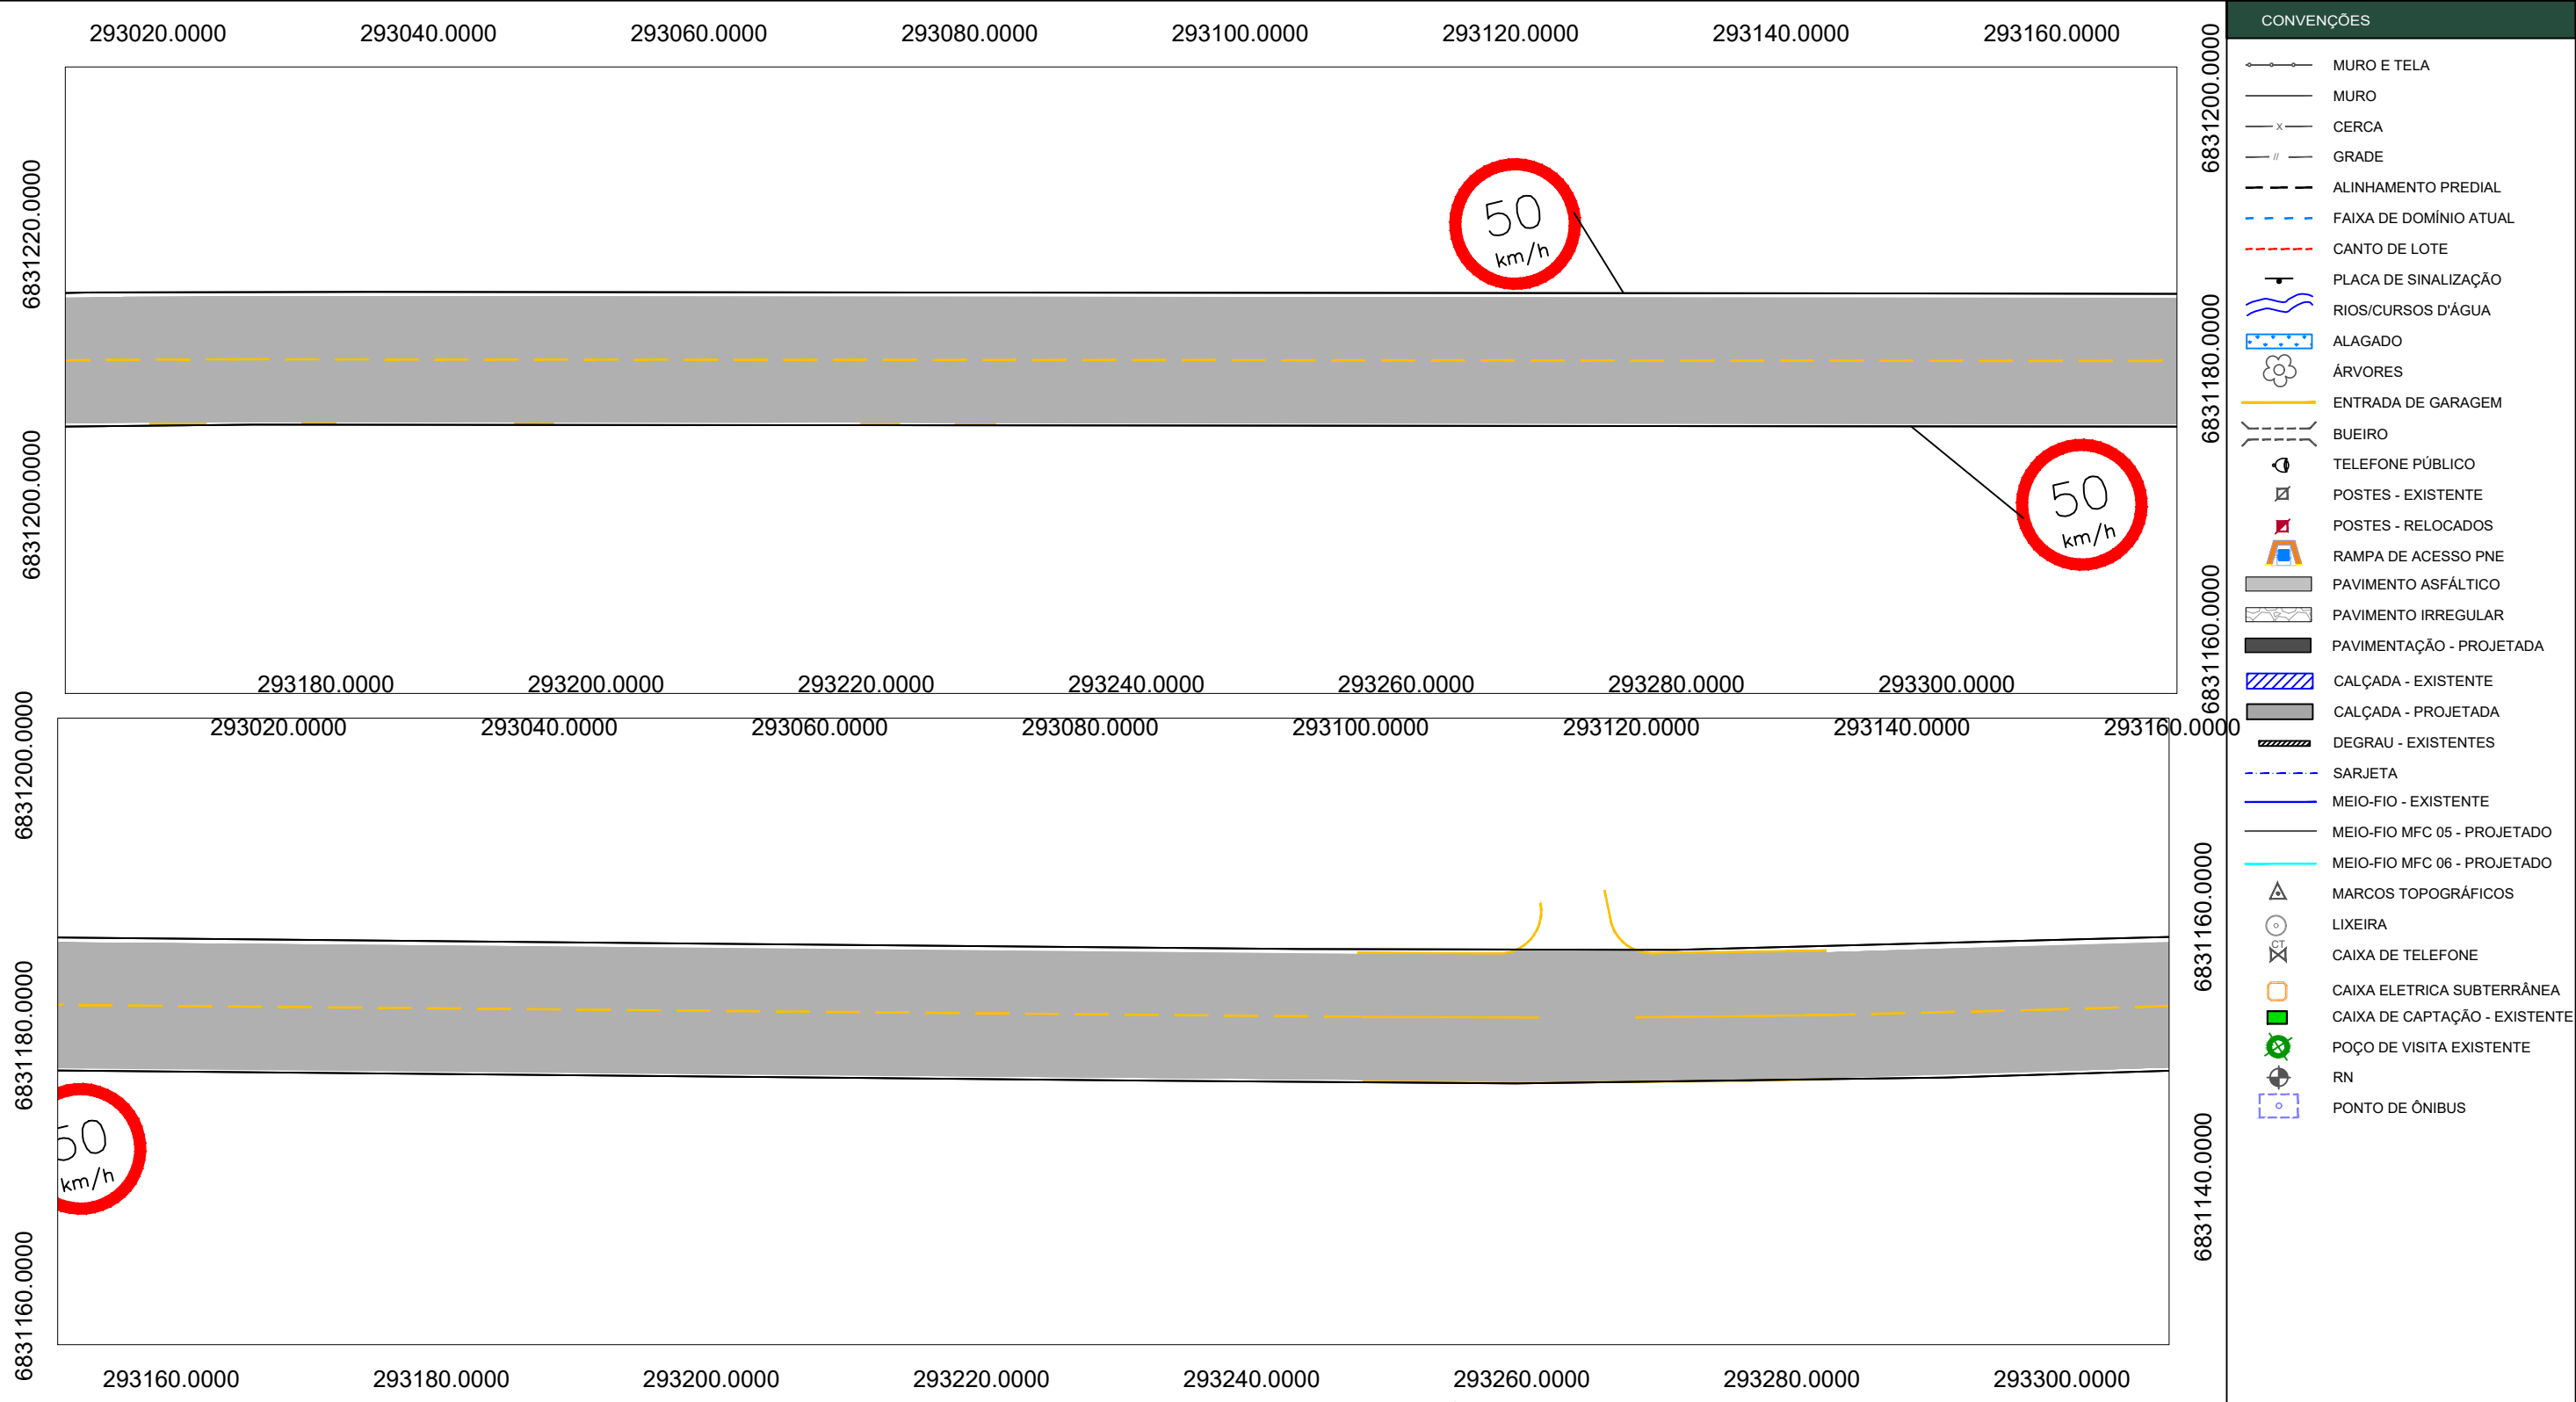

MUNICÍPIO DE IBIRUBÁ

PAVIMENTAÇÃO ASFALTICA


OBRA
USO: COMUNITÁRIO
LOCALIZAÇÃO: RUA ALOÍSIO MULLER

PLANTA
PROJETO DE SINALIZAÇÃO

PROPRIETÁRIO
JAQUELINE BRIGNONI
WINSCH:93512872034
MUNICIPIO DE IBIRUBÁ

Documento assinado digitalmente
gov.br
MAYARA MOREIRA LAMBERTI
Data: 05/06/2025 15:09:21-0300
Verifique em <https://validar.iti.gov.br>

PRANCHA
02/05

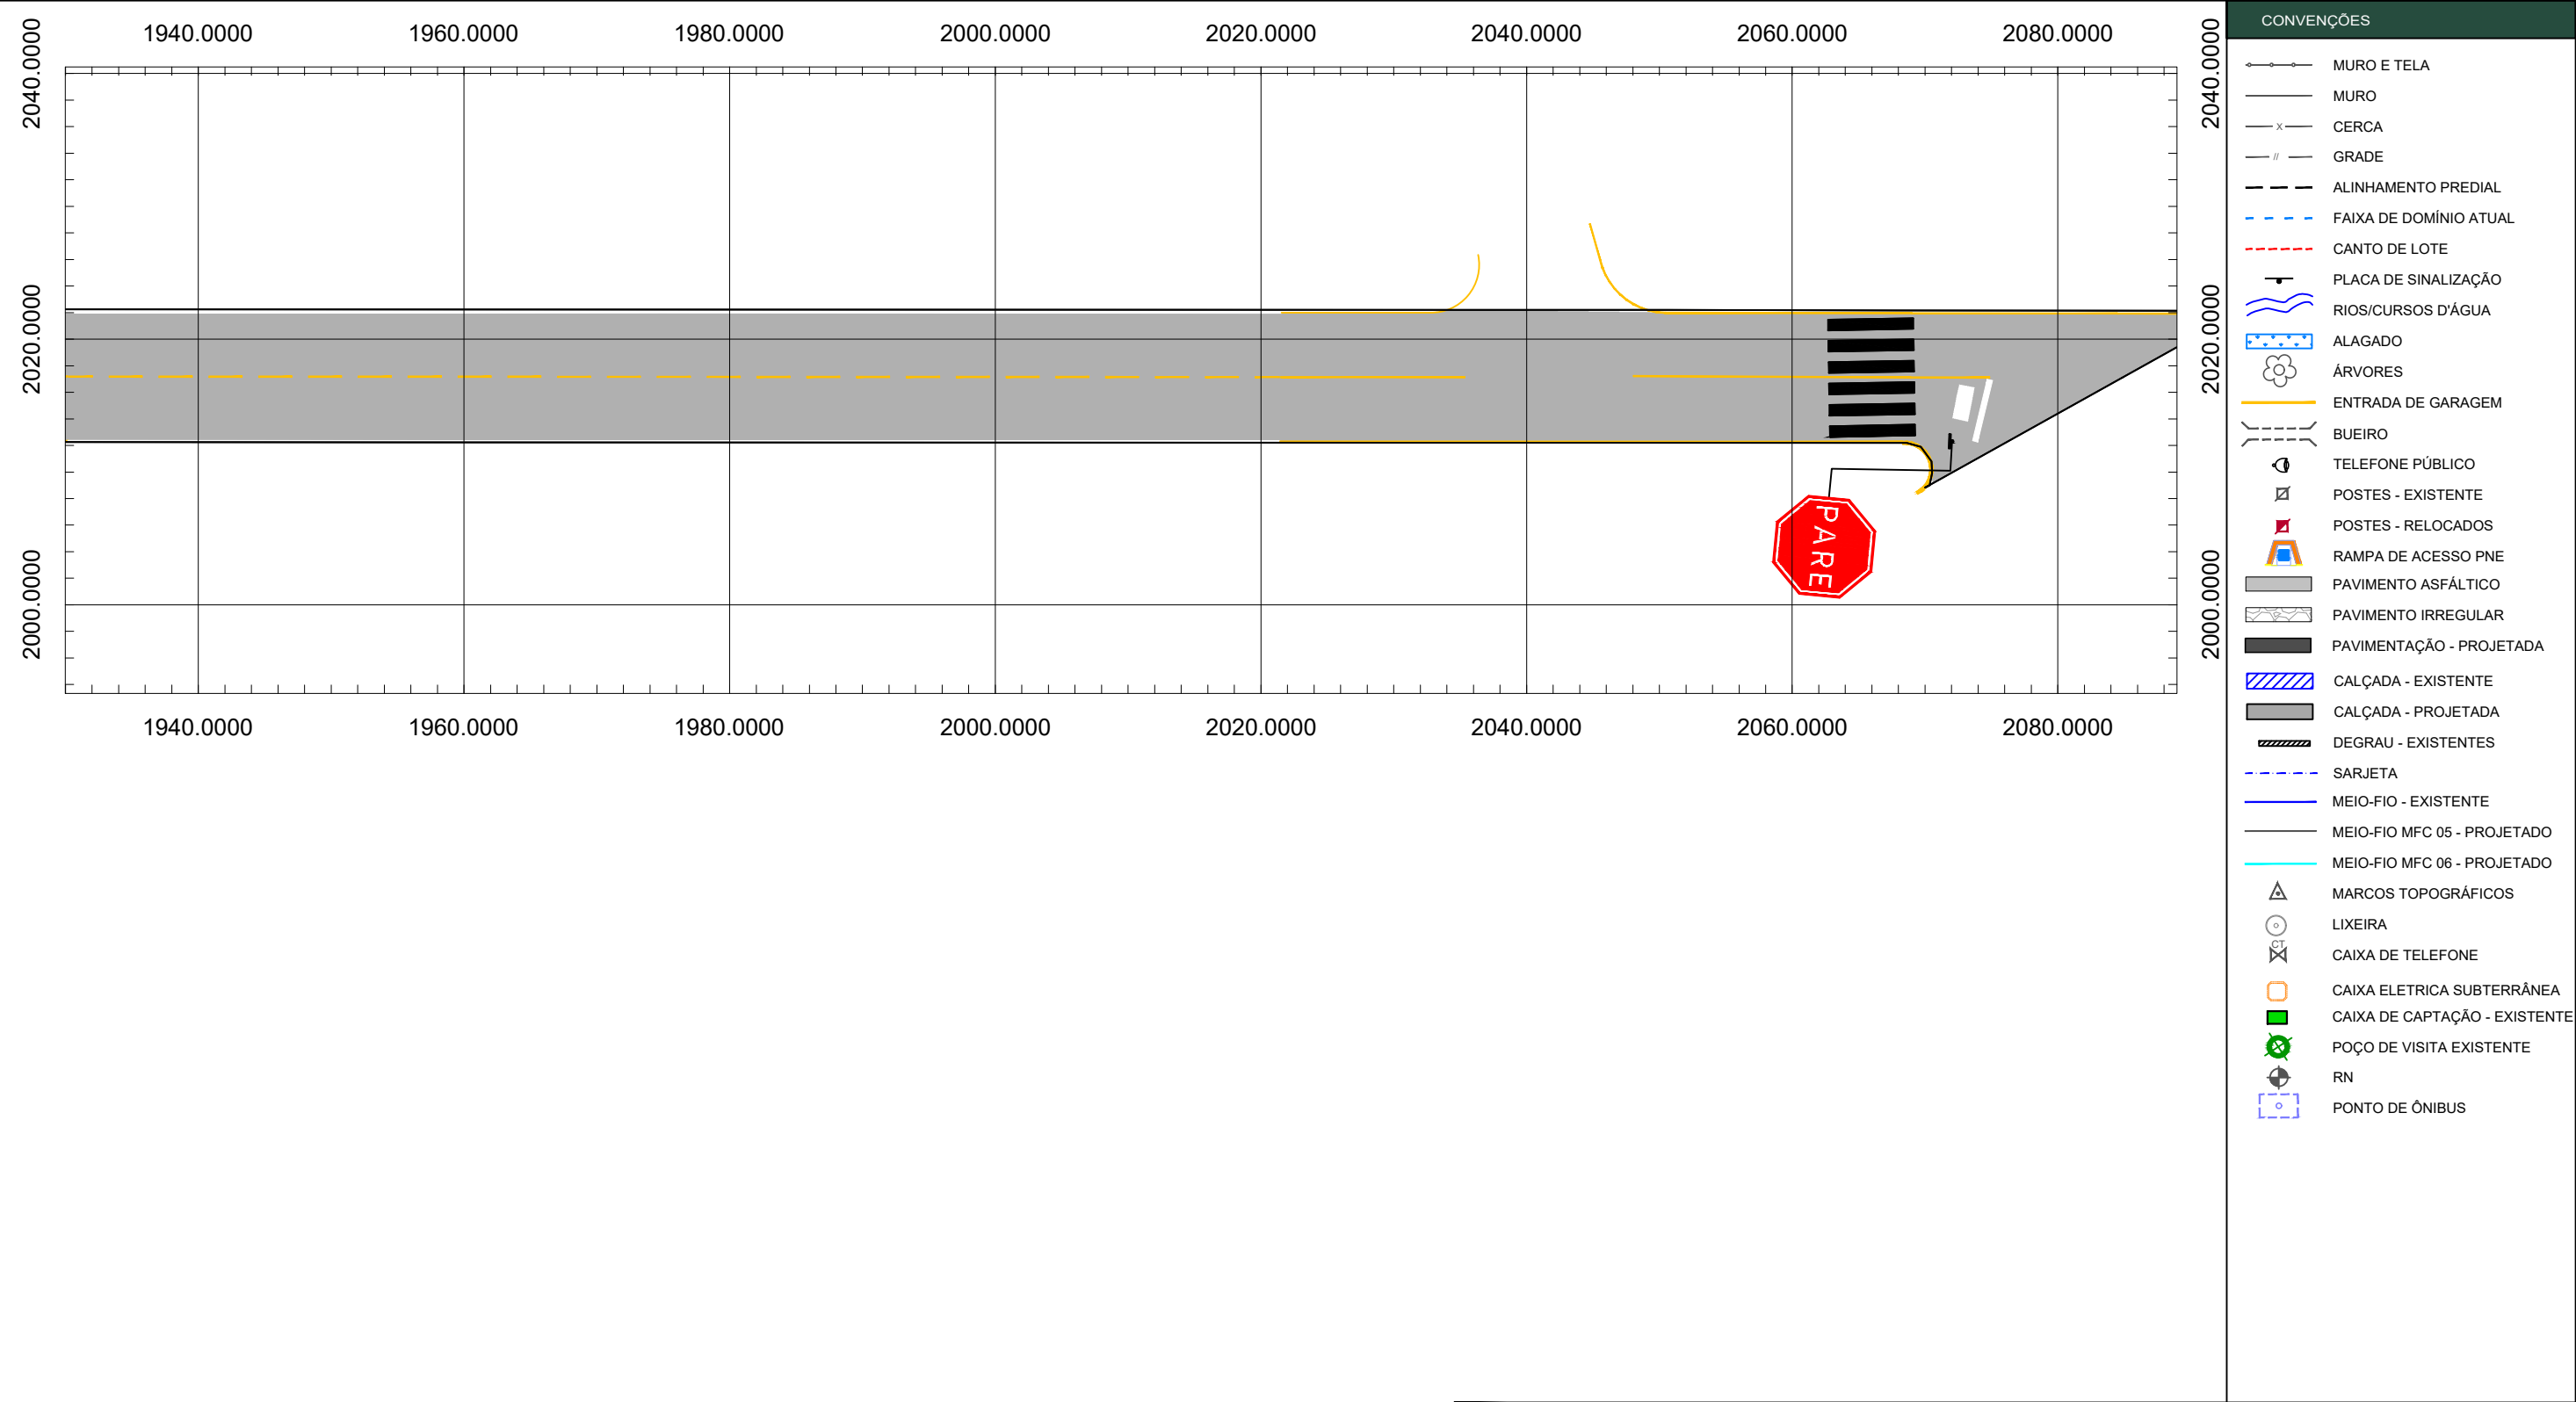

MUNICÍPIO DE IBIRUBÁ

PAVIMENTAÇÃO ASFALTICA


OBRA
USO: COMUNITÁRIO
LOCALIZAÇÃO: RUA ALOÍSIO MULLER

PLANTA
PROJETO DE SINALIZAÇÃO

PROPRIETÁRIO
JAQUELINE BRIGNONI
WINSCH:93512872034
MUNICIPIO DE IBIRUBÁ

PROJETO
Documento assinado digitalmente
MAYARA MOREIRA LAMBERTI
Data: 05/06/2025 15:09:21-0300
Verifique em <https://validar.iti.gov.br>

PRANCHA
04/05

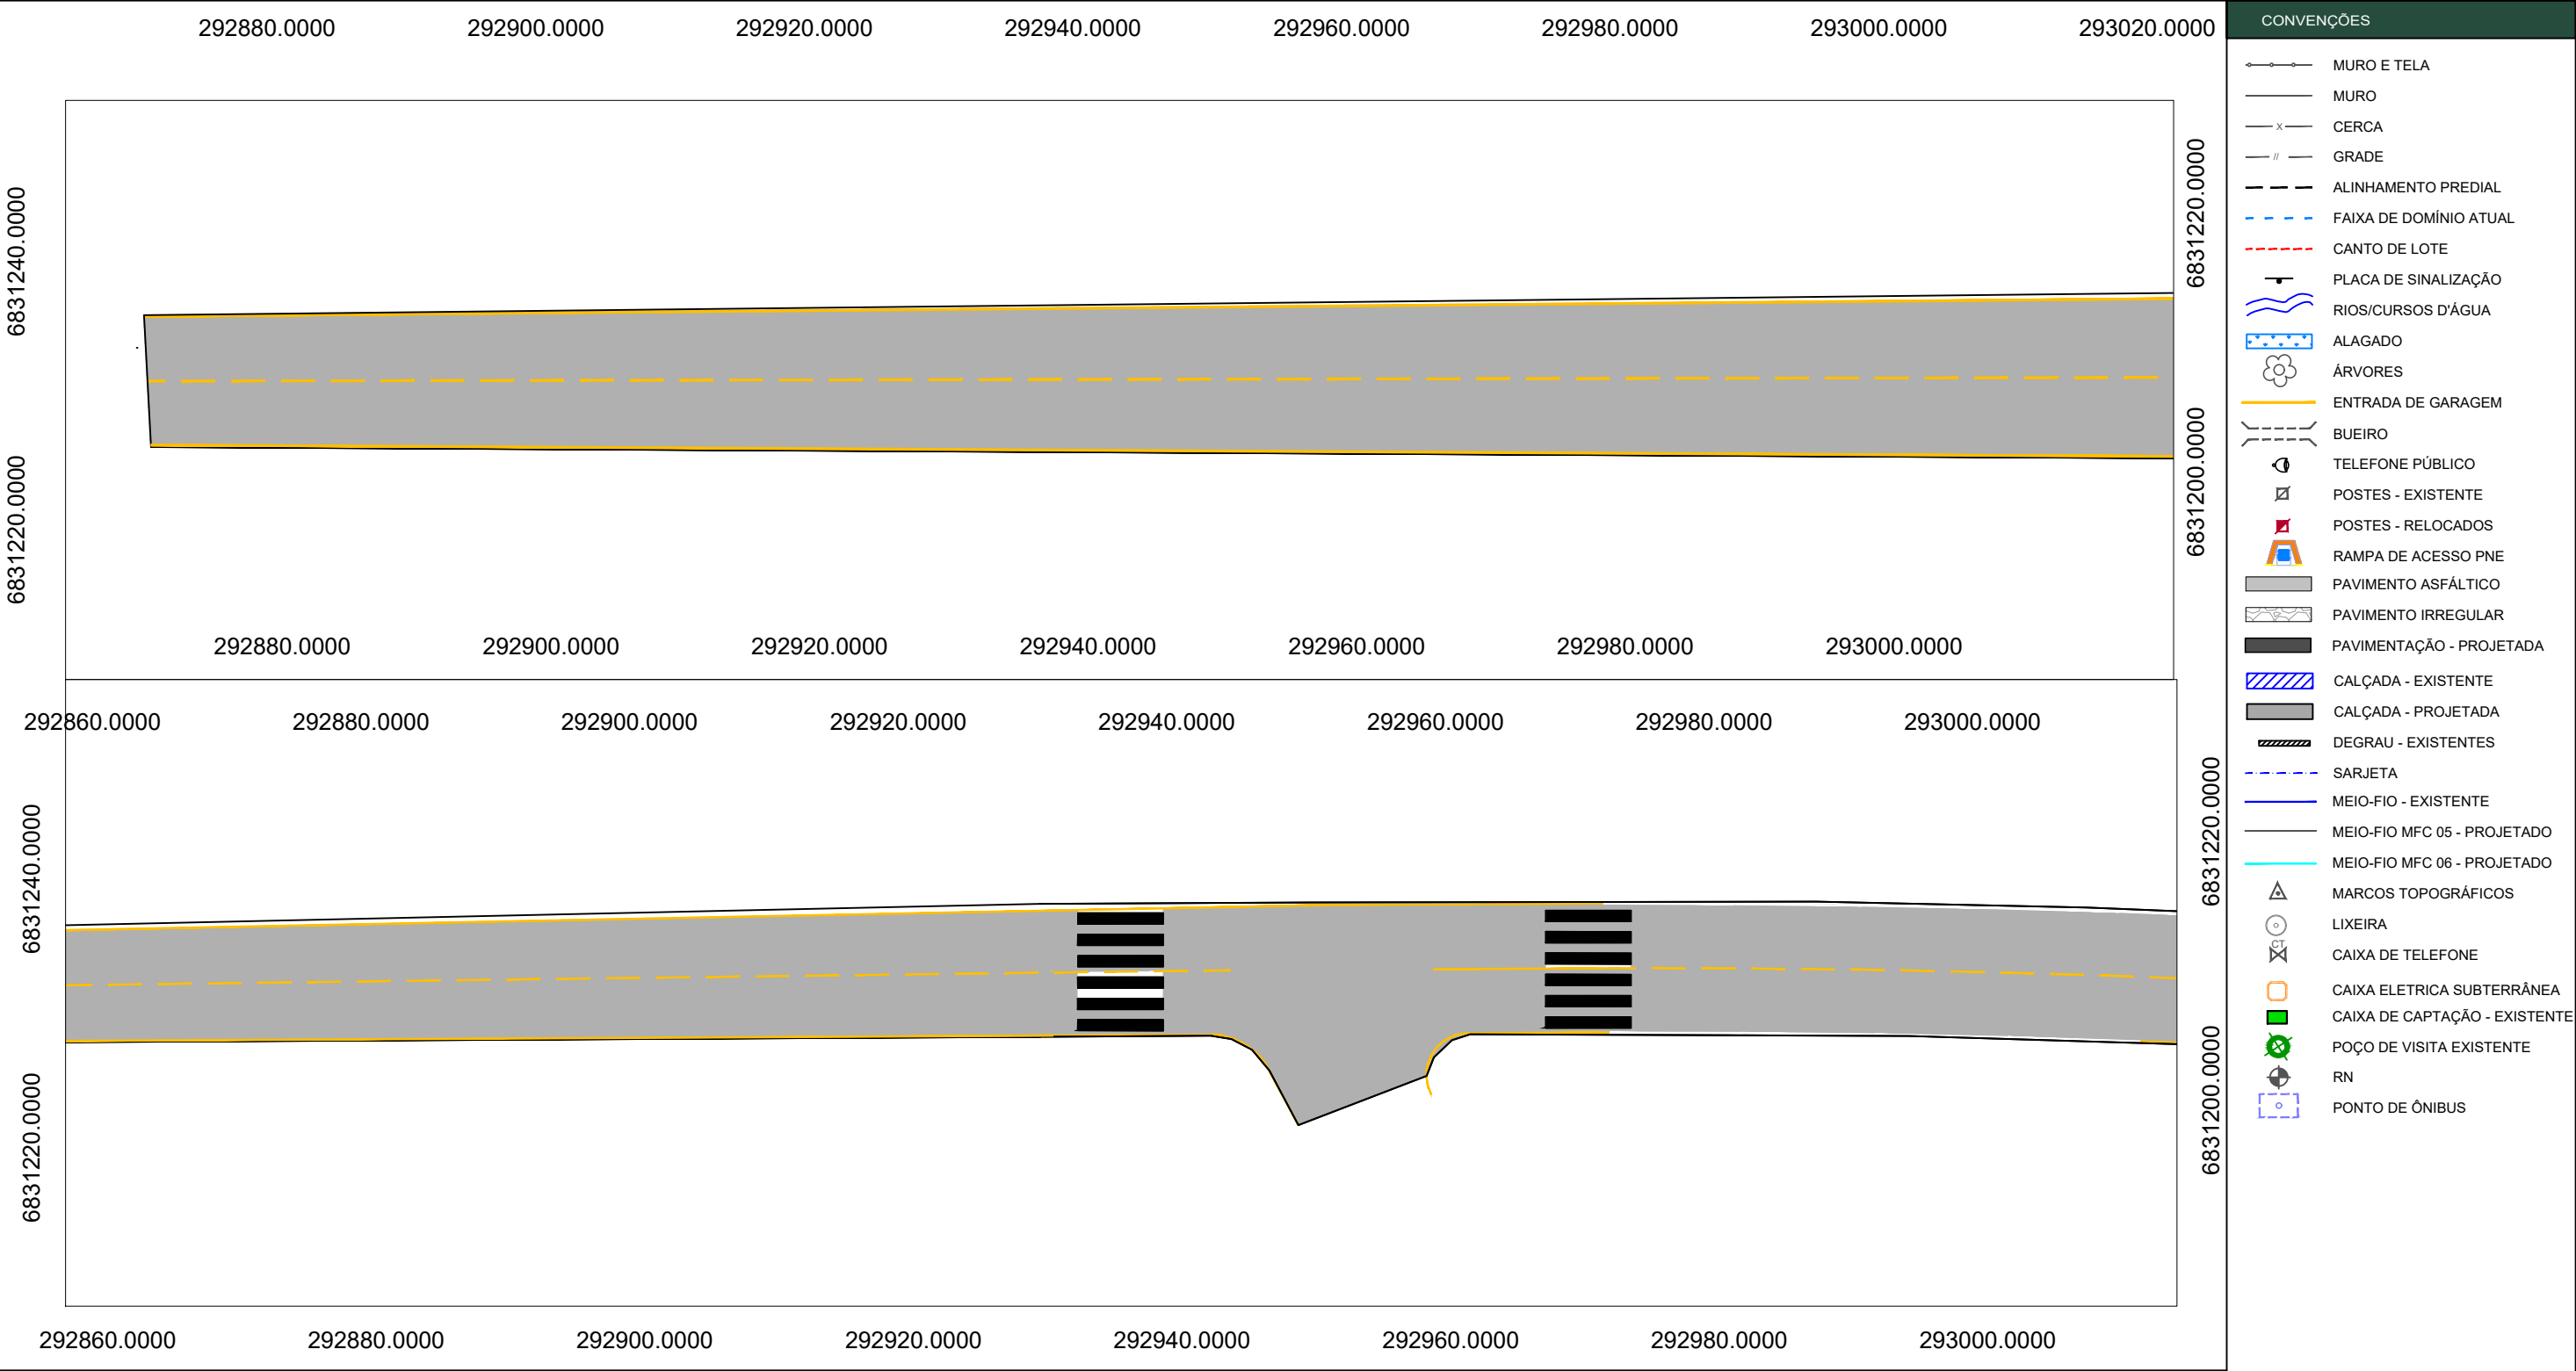



MUNICÍPIO DE IBIRUBÁ

PAVIMENTAÇÃO ASFALTICA

OBRA

USO: COMUNITÁRIO

LOCALIZAÇÃO: RUA ALOÍSIO MULLER

PLANTA

PROJETO DE SINALIZAÇÃO

PROPRIETÁRIO

JAQUELINE BRIGNONI

WINSCH:93512872034

MUNICIPIO DE IBIRUBÁ

Documento assinado digitalmente

 MAYARA MOREIRA LAMBERTI

Data: 05/06/2025 15:09:21-0300

Verifique em <https://validar.iti.gov.br>



PRANCHA


01/05

Página 48 de 73

Relatório do processo 3570-25-IBR-CU

Ibirubá

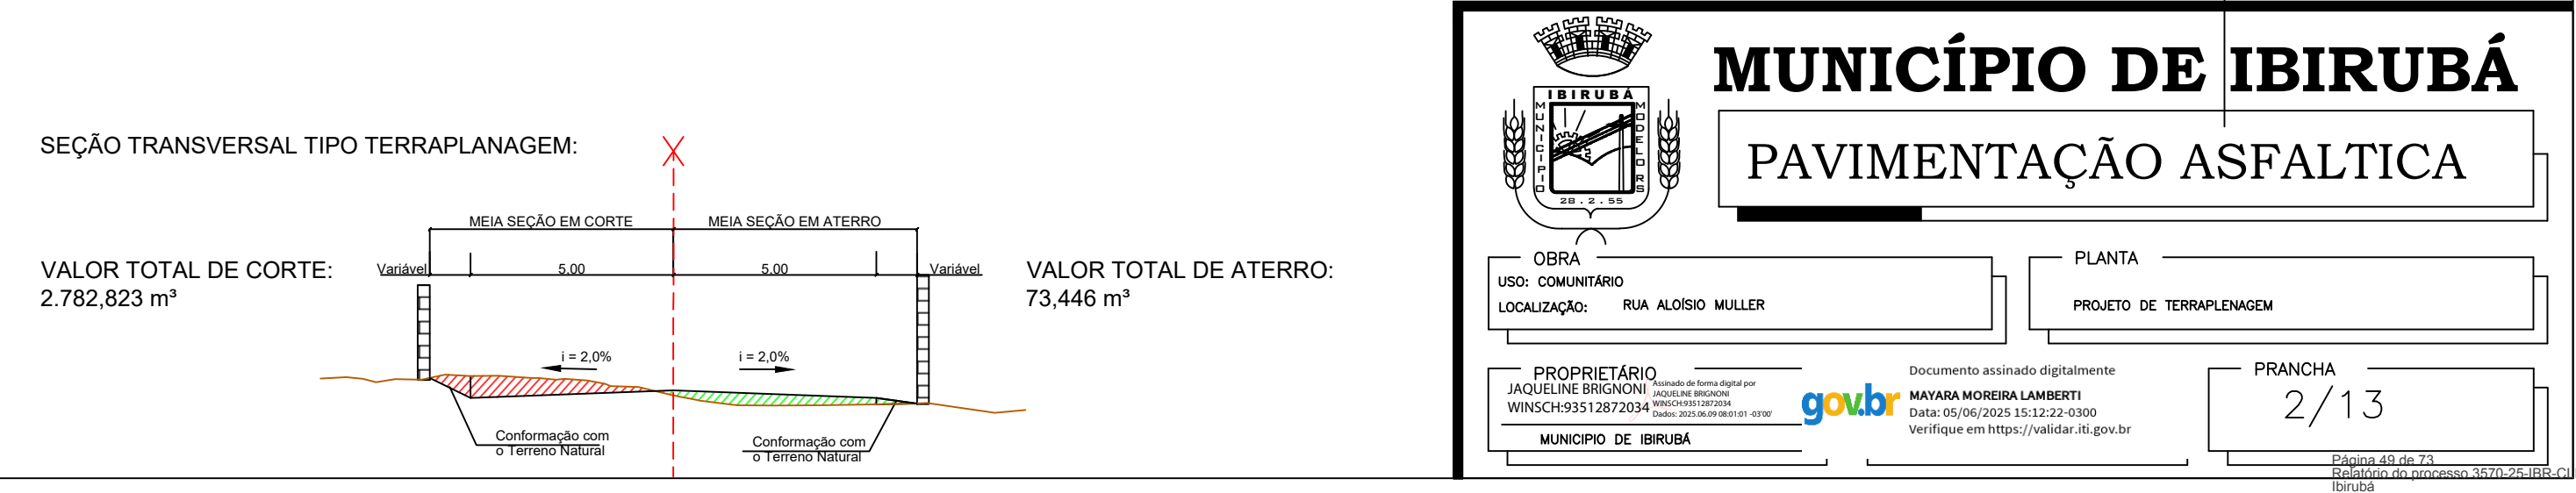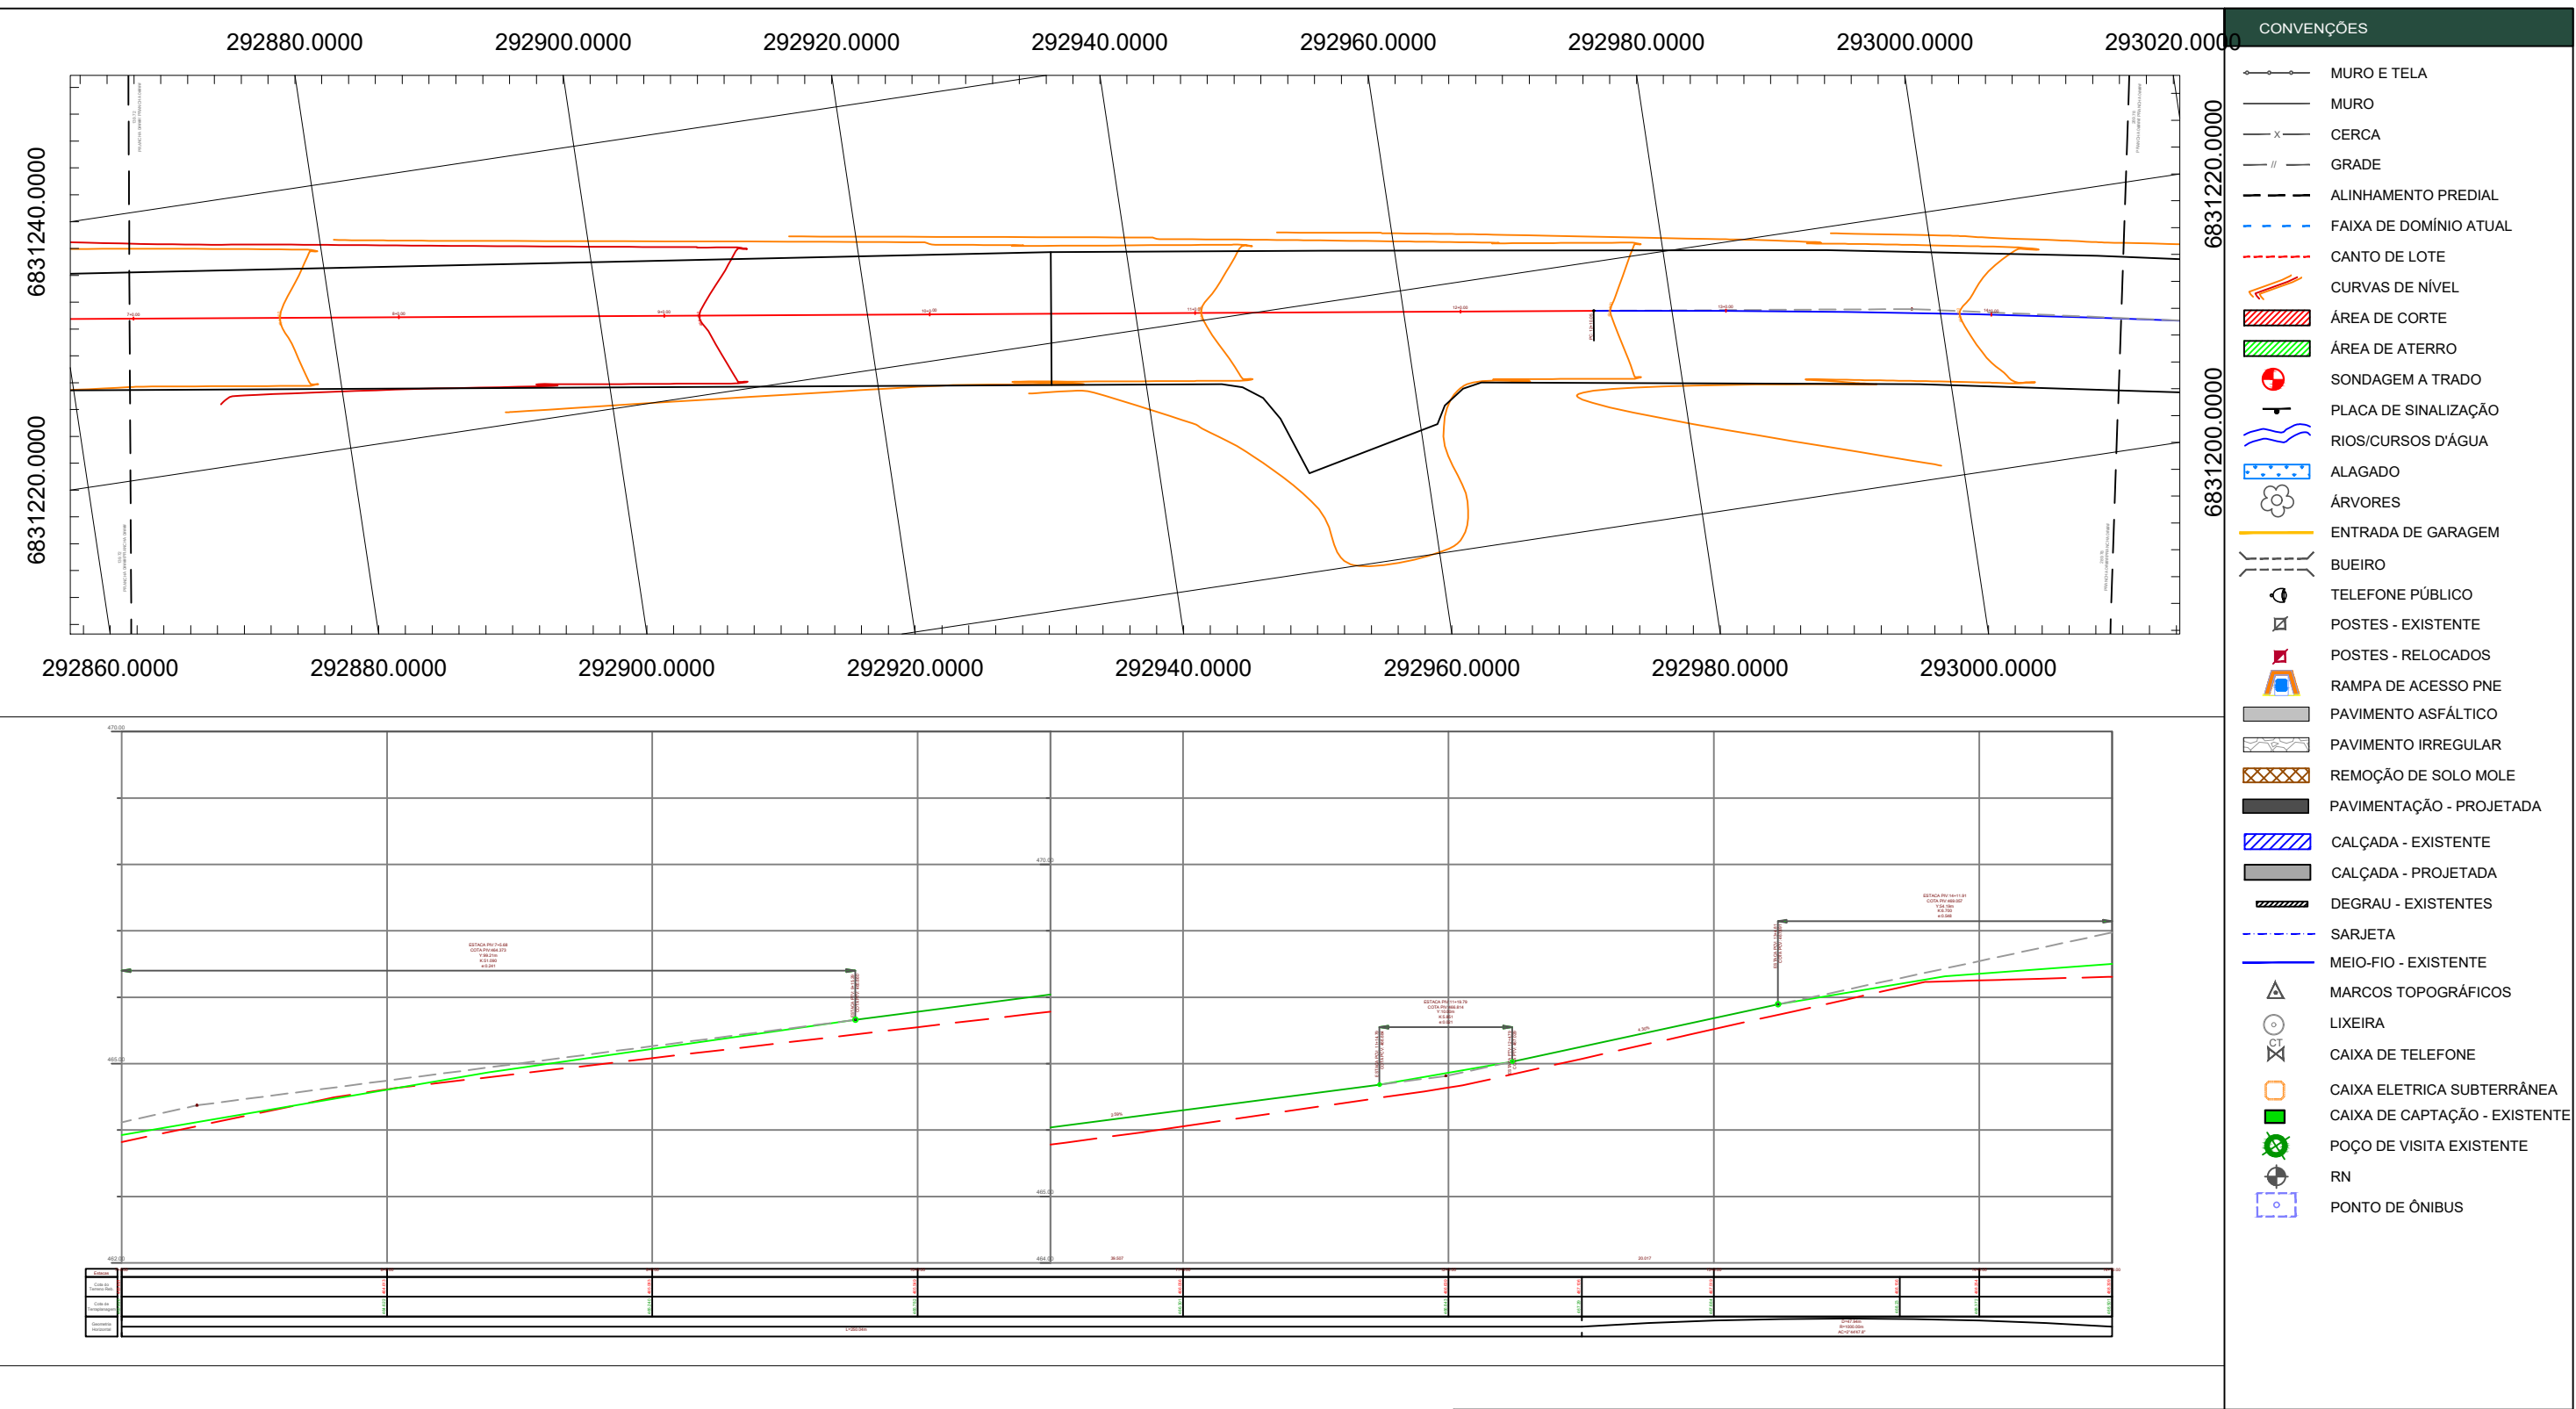

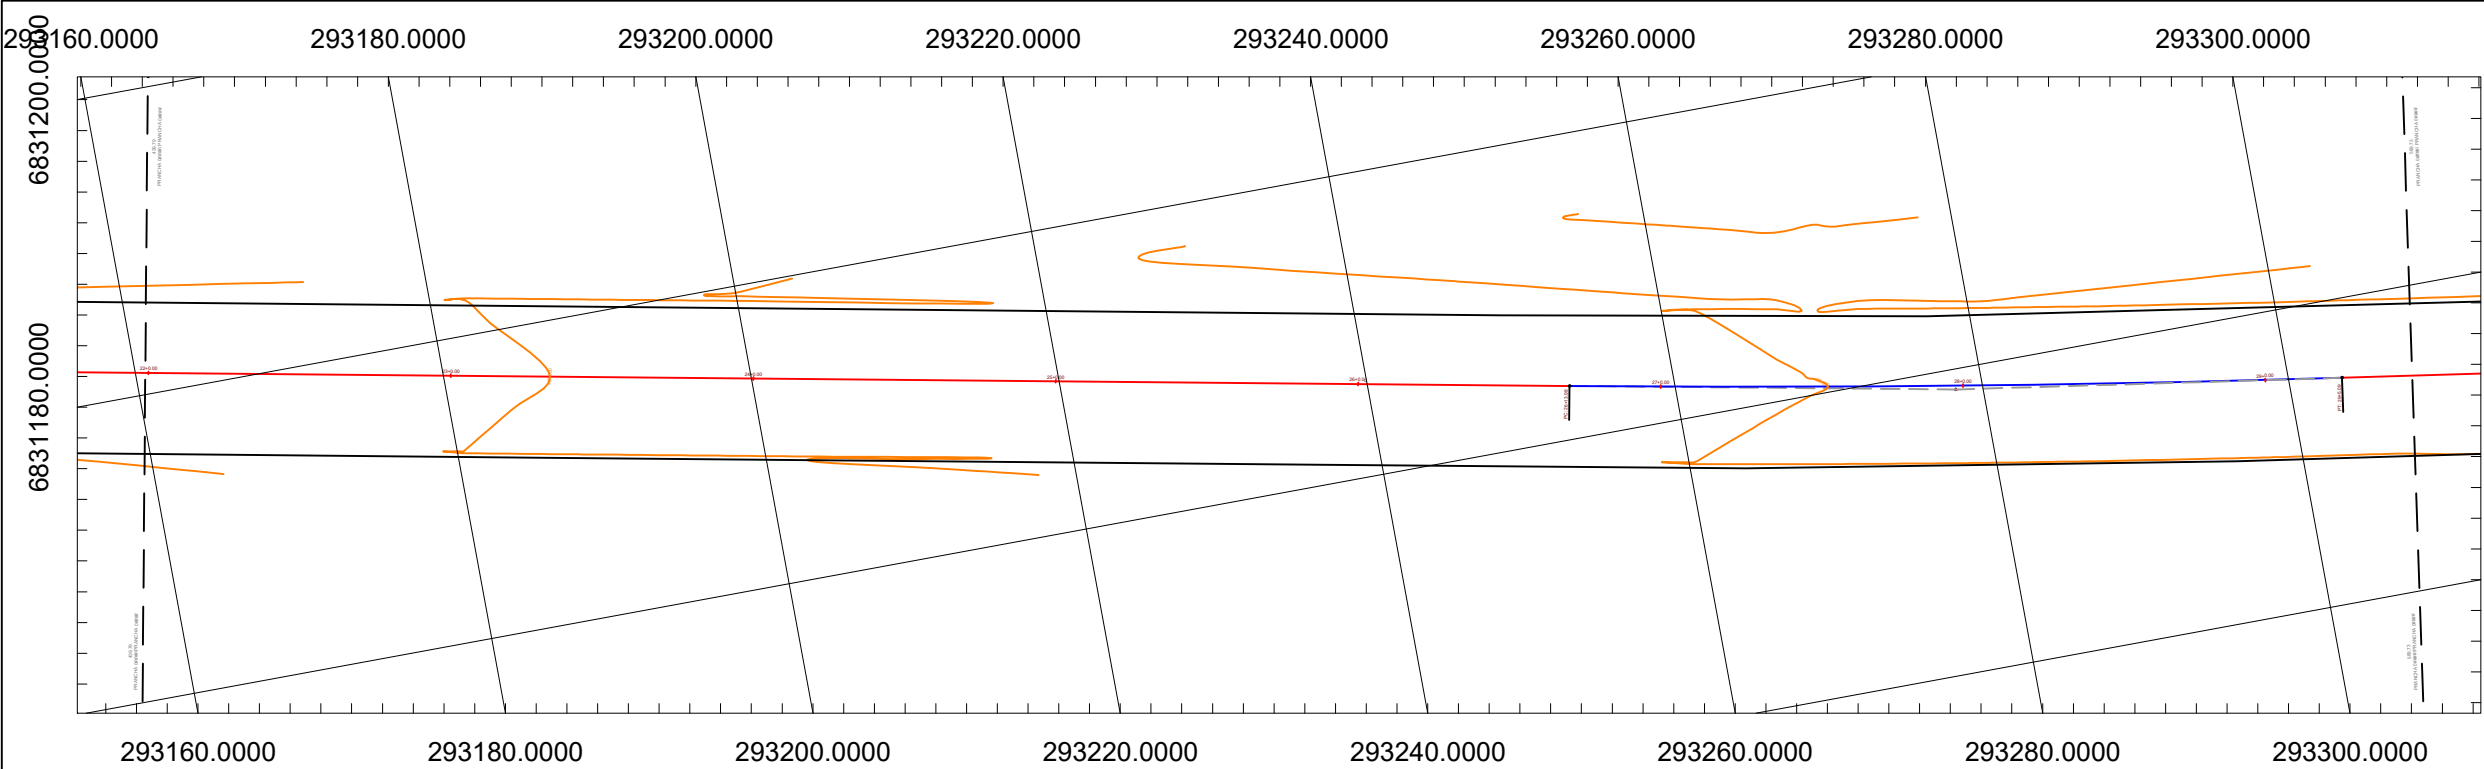


- CONVENÇÕES
- MURO E TELA
 - MURO
 - CERCA
 - GRADE
 - ALINHAMENTO PREDIAL
 - FAIXA DE DOMÍNIO ATUAL
 - CANTO DE LOTE
 - CURVAS DE NÍVEL
 - ÁREA DE CORTE
 - ÁREA DE ATERRO
 - SONDAGEM A TRADO
 - PLACA DE SINALIZAÇÃO
 - RIOS/CURSOS D'ÁGUA
 - ALAGADO
 - ÁRVORES
 - ENTRADA DE GARAGEM
 - BUEIRO
 - TELEFONE PÚBLICO
 - POSTES - EXISTENTE
 - POSTES - RELOCADOS
 - RAMPA DE ACESSO PNE
 - PAVIMENTO ASFÁLTICO
 - PAVIMENTO IRREGULAR
 - REMOÇÃO DE SOLO MOLE
 - PAVIMENTAÇÃO - PROJETADA
 - CALÇADA - EXISTENTE
 - CALÇADA - PROJETADA
 - DEGRAU - EXISTENTES
 - SARJETA
 - MEIO-FIO - EXISTENTE
 - MARCOS TOPOGRÁFICOS
 - LIXEIRA
 - CAIXA DE TELEFONE
 - CAIXA ELETRICA SUBTERRÂNEA
 - CAIXA DE CAPTAÇÃO - EXISTENTE
 - POÇO DE VISITA EXISTENTE
 - RN
 - PONTO DE ÔNIBUS



SEÇÃO TRANSVERSAL TIPO TERRAPLANAGEM:

VALOR TOTAL DE CORTE:
2.782,823 m³

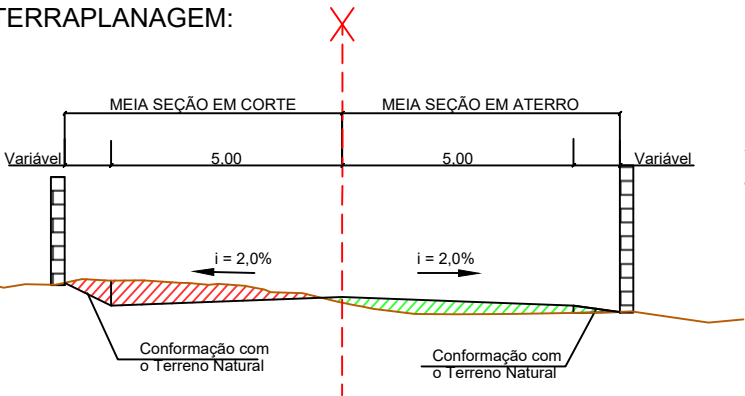

VALOR TOTAL DE ATERRO:
73,446 m³



MUNICÍPIO DE IBIRUBÁ

PAVIMENTAÇÃO ASFÁLTICA


OBRA
USO: COMUNITÁRIO
LOCALIZAÇÃO: RUA ALOÍSIO MULLER

PLANTA
PROJETO DE TERRAPLENAGEM

PROPRIETÁRIO
JAQUELINE BRIGNONI
WINSCH:93512872034
MUNICIPIO DE IBIRUBÁ


Documento assinado digitalmente
MAYARA MOREIRA LAMBERTI
Data: 05/06/2025 15:12:22-0300
Verifique em <https://validar.iti.gov.br>

PRANCHA
4/13

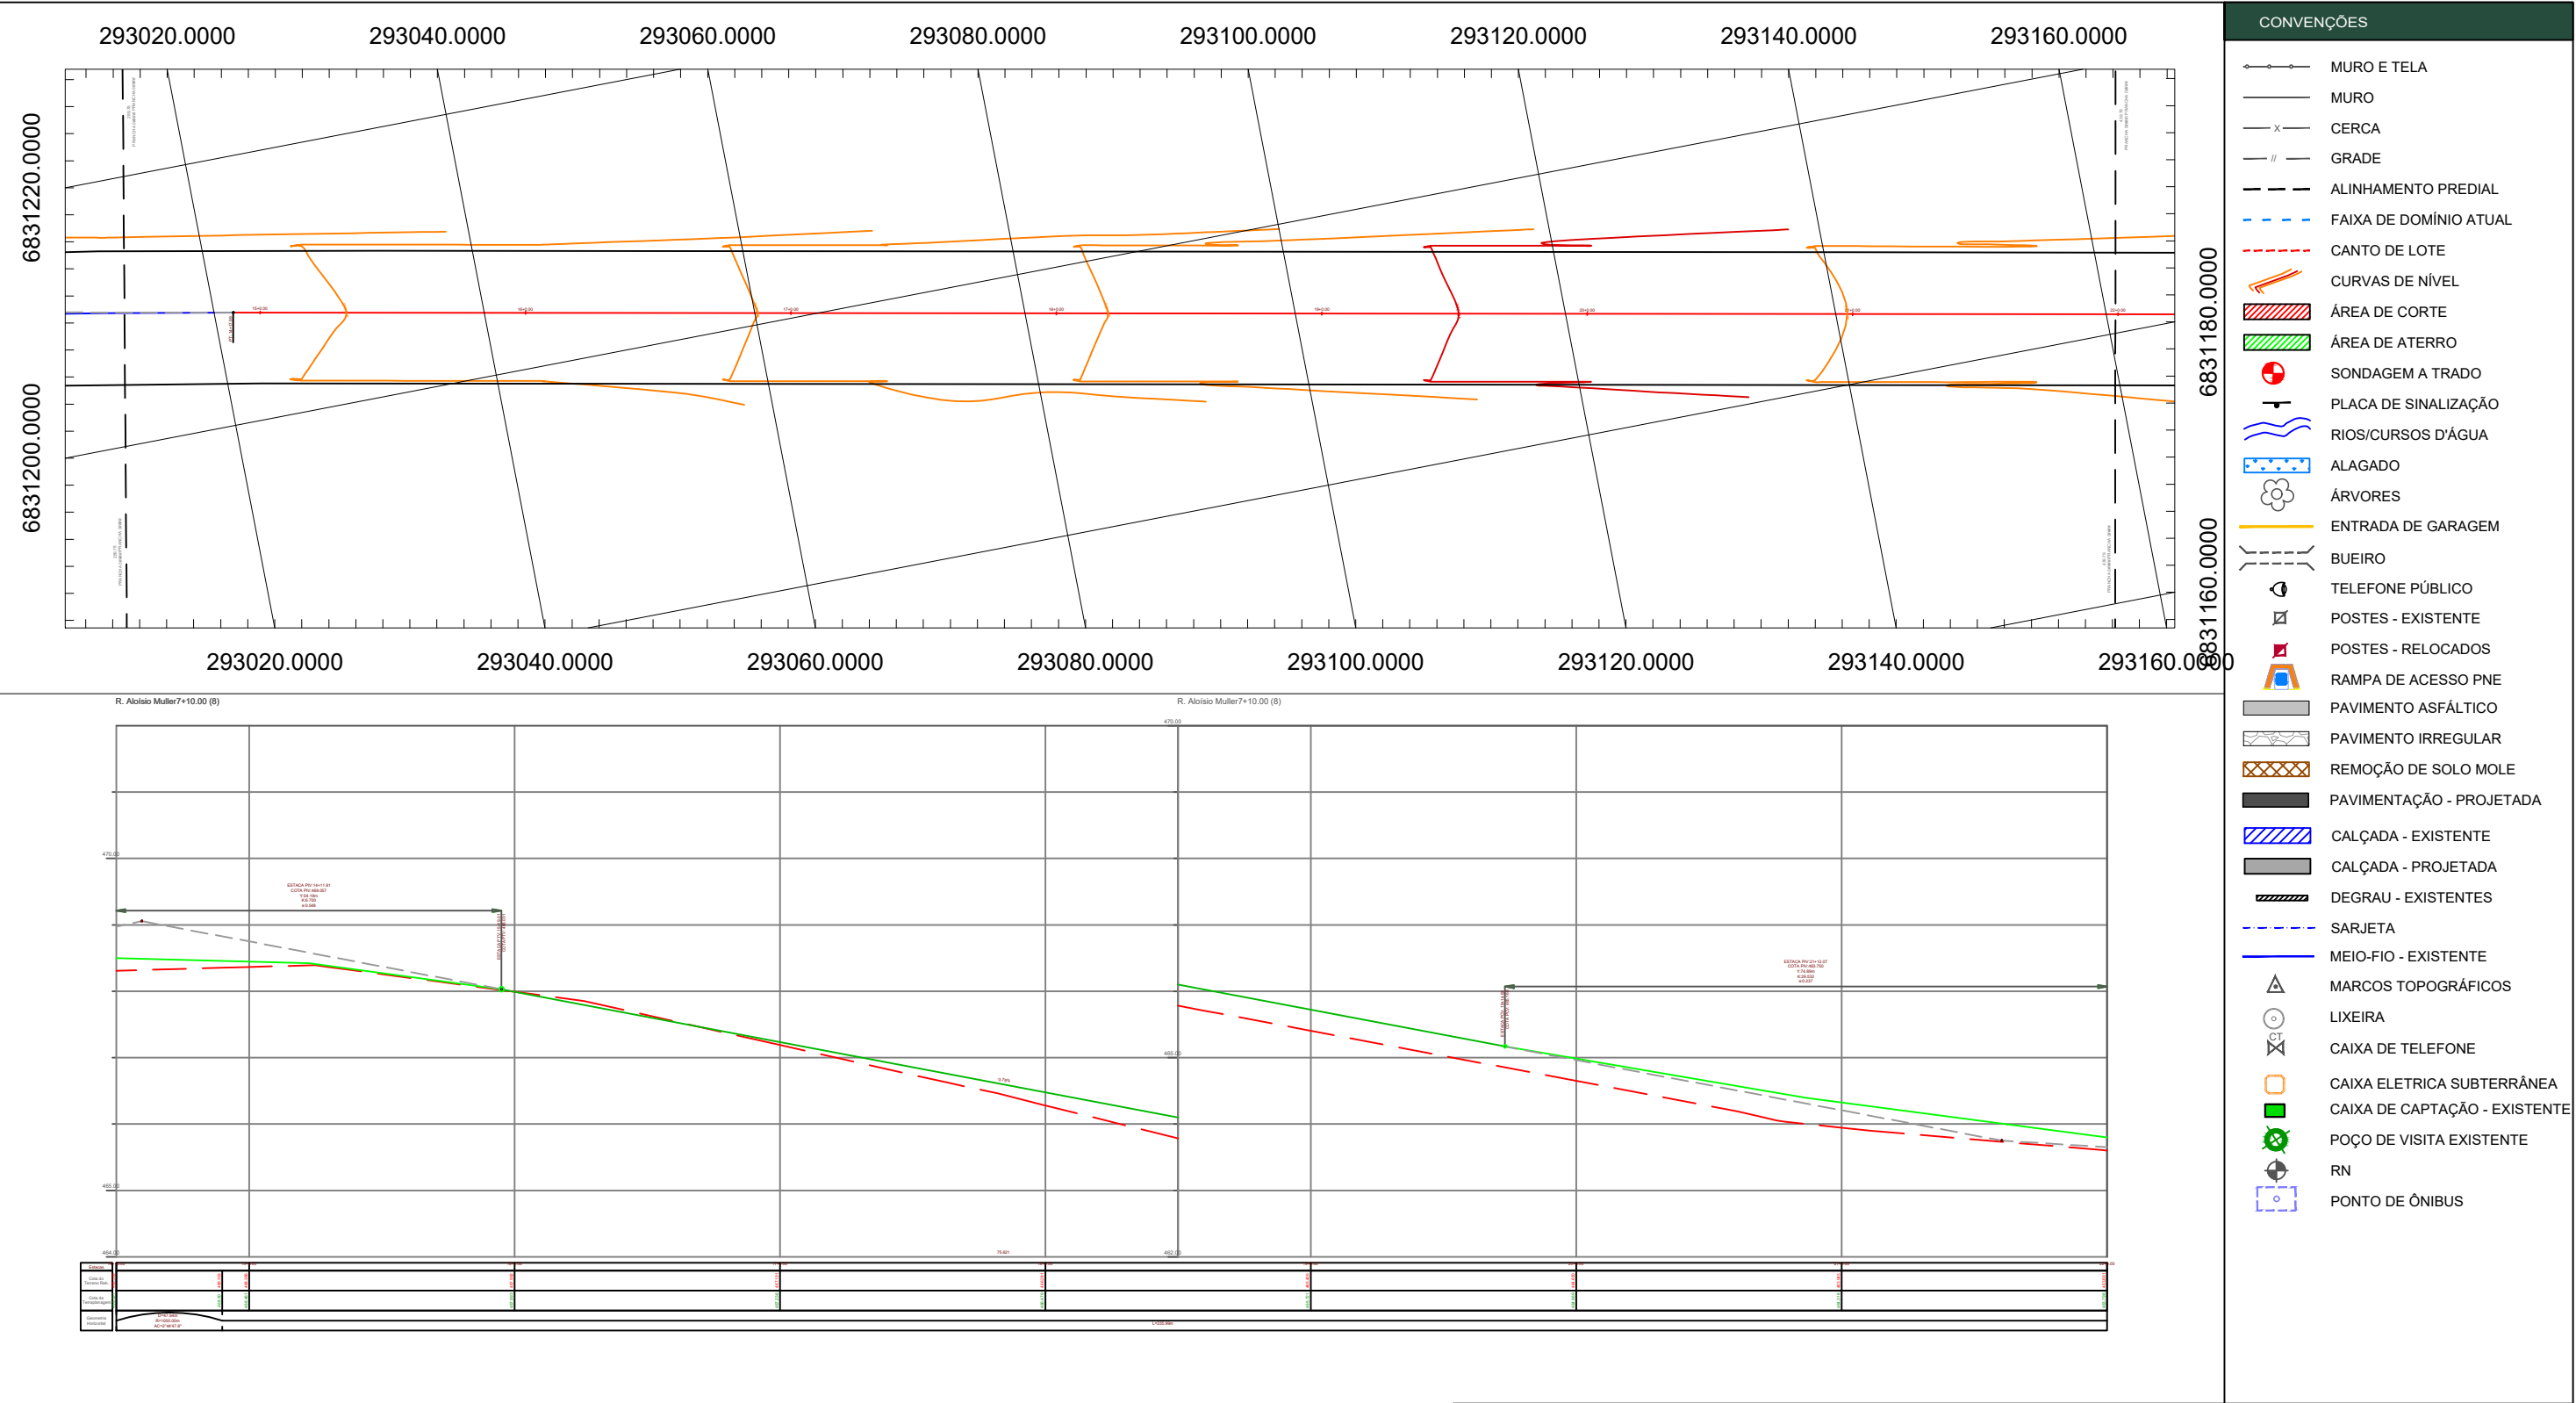

SEÇÃO TRANSVERSAL TIPO TERRAPLANAGEM:

VALOR TOTAL DE CORTE:
2.782,823 m³

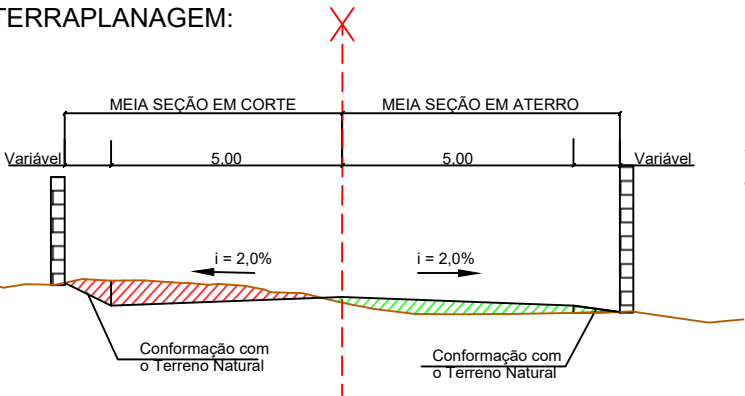

VALOR TOTAL DE ATERRO:
73,446 m³



MUNICÍPIO DE IBIRUBÁ

PAVIMENTAÇÃO ASFÁLTICA


OBRA
USO: COMUNITÁRIO
LOCALIZAÇÃO: RUA ALOÍSIO MULLER

PLANTA
PROJETO DE TERRAPLENAGEM

PROPRIETÁRIO
JAQUELINE BRIGNONI
WINSCH:93512872034
MUNICIPIO DE IBIRUBÁ


Documento assinado digitalmente
gov.br
MAYARA MOREIRA LAMBERTI
Data: 05/06/2025 15:12:22-0300
Verifique em <https://validar.it.gov.br>

PRANCHA
3/13

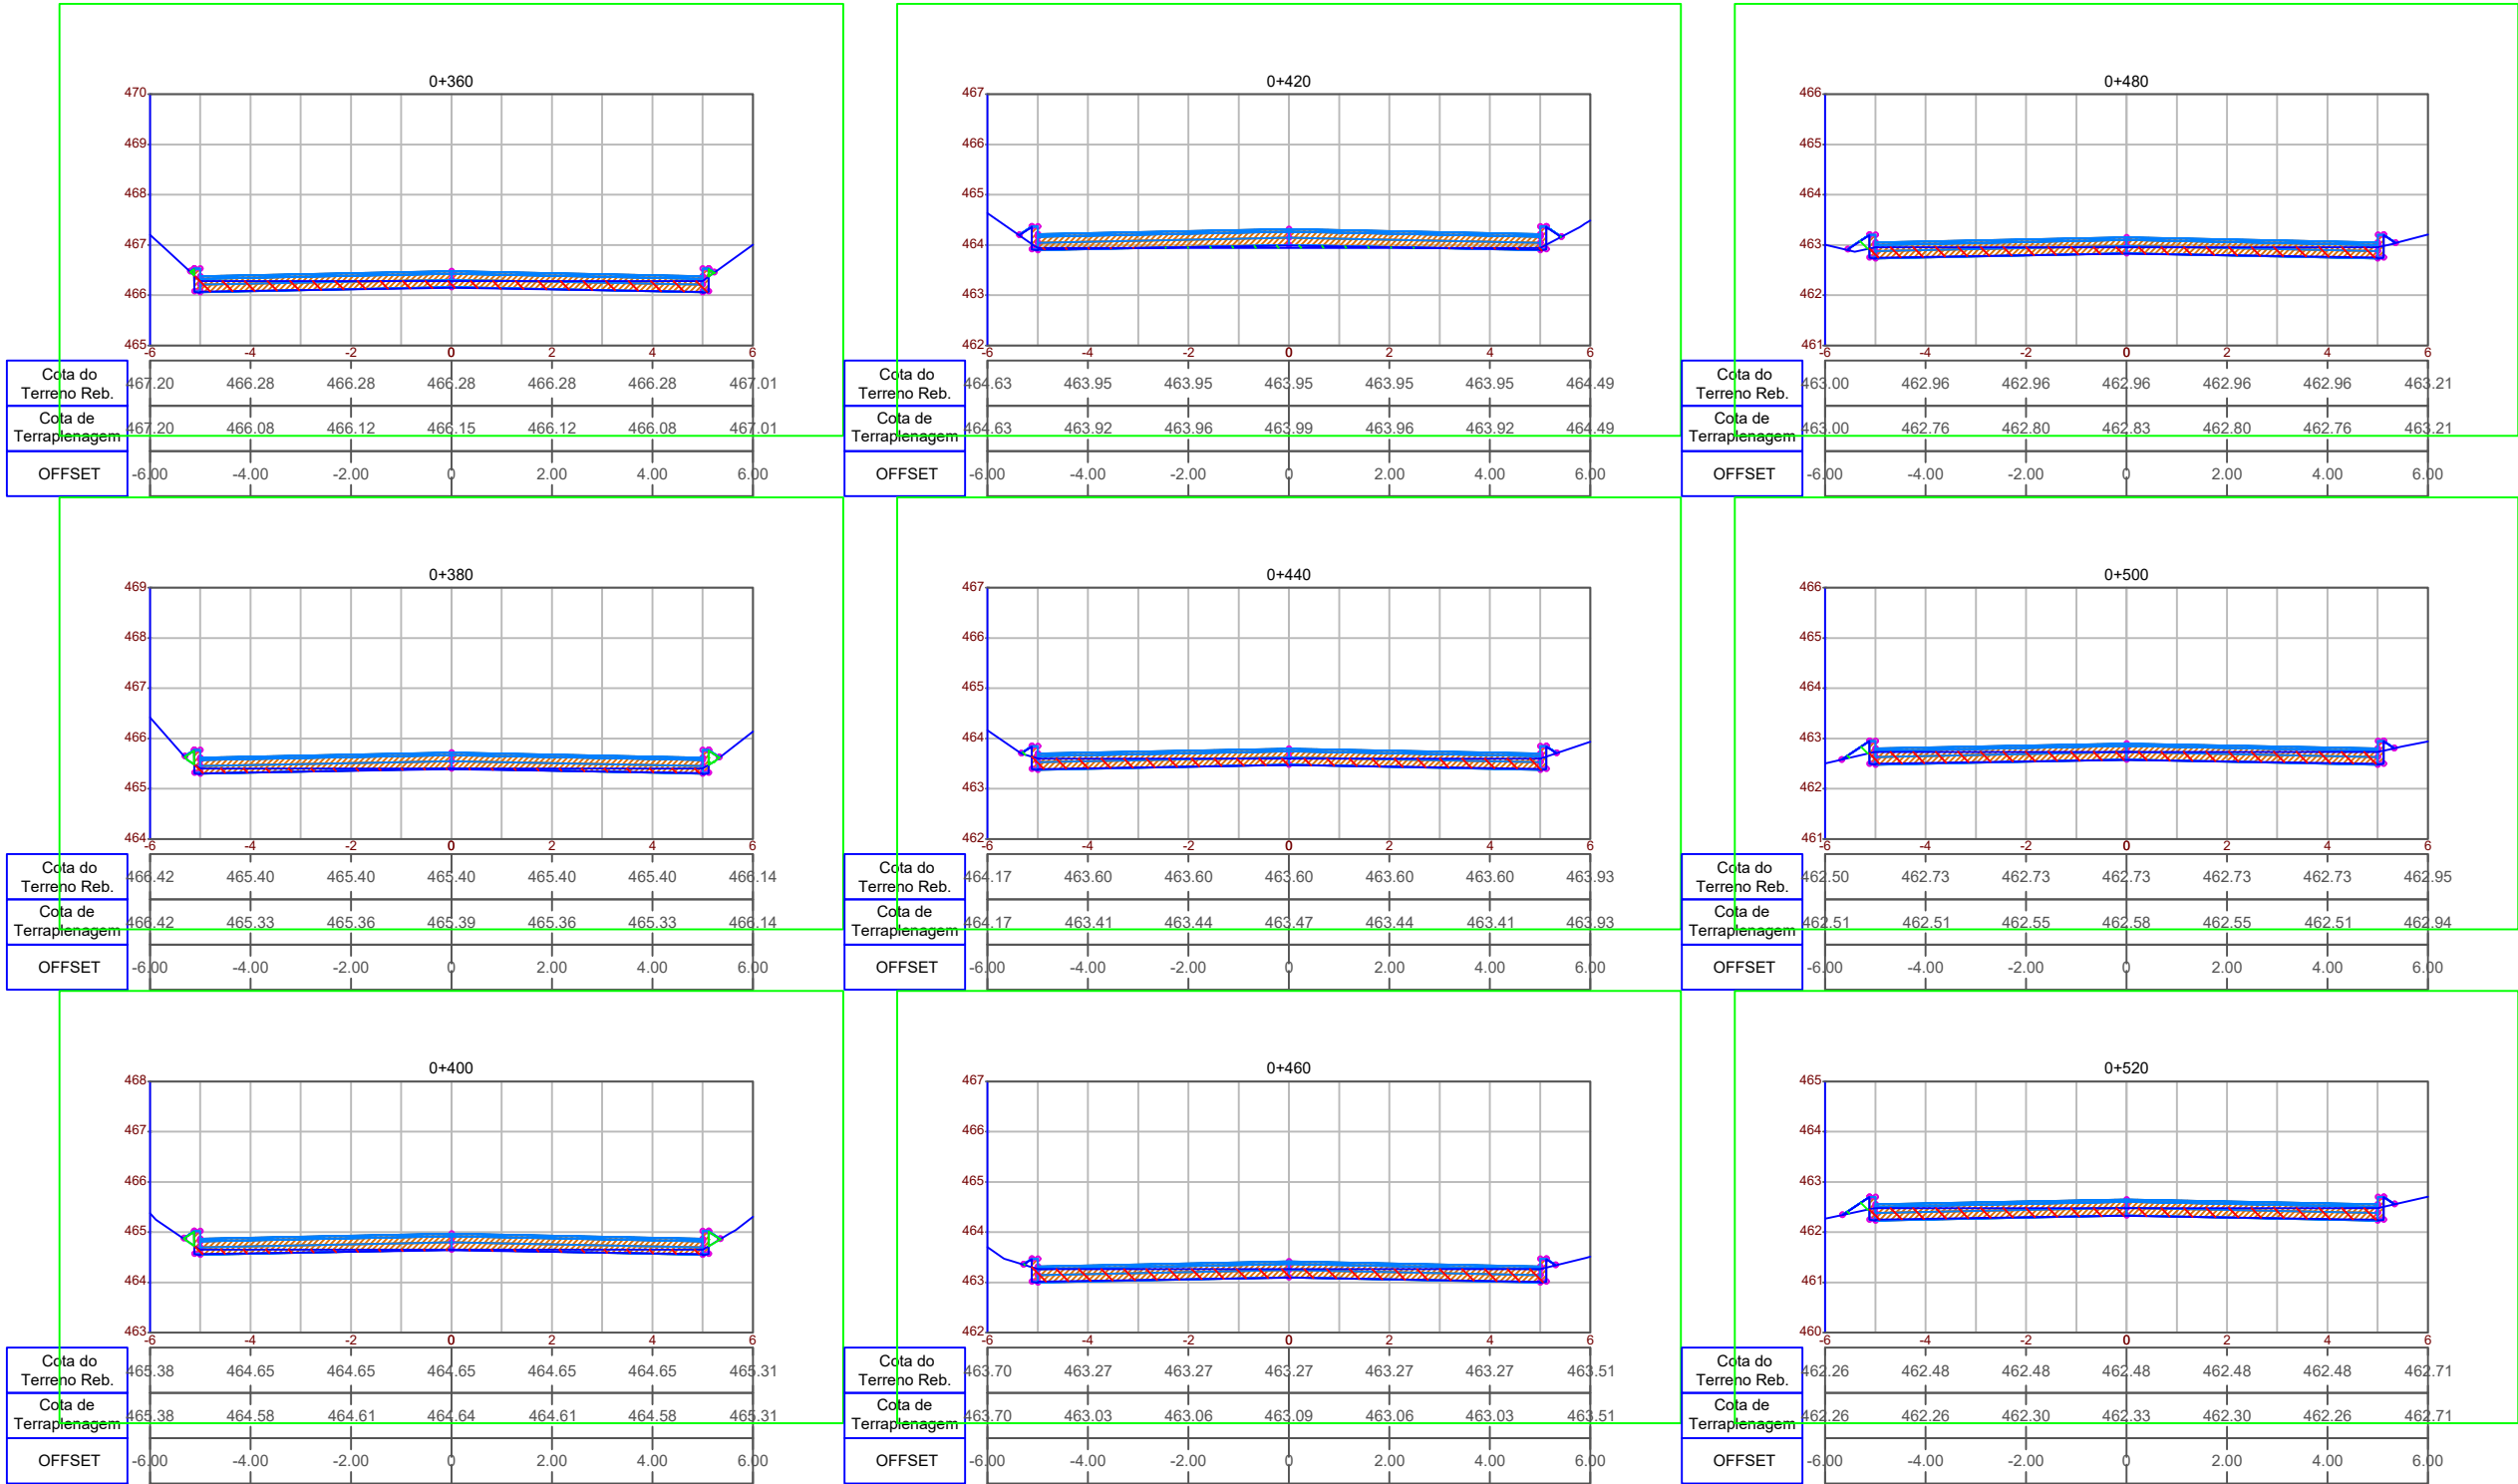

SEÇÃO TRANSVERSAL TIPO TERRAPLANAGEM:

VALOR TOTAL DE CORTE:
2.782,823 m³

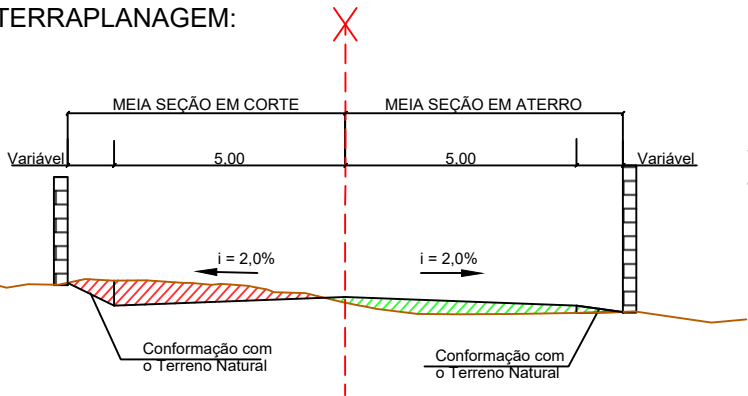

VALOR TOTAL DE ATERRO:
73,446 m³



MUNICÍPIO DE IBIRUBÁ

PAVIMENTAÇÃO ASFALTICA



OBRA
USO: COMUNITÁRIO
LOCALIZAÇÃO: RUA ALOÍSIO MULLER

PLANTA
PROJETO DE TERRAPLENAGEM

PROPRIETÁRIO
JAQUELINE BRIGNONI
WINSCH:93512872034
MUNICIPIO DE IBIRUBÁ

Documento assinado digitalmente
MAYARA MOREIRA LAMBERTI
Data: 05/06/2025 15:15:08-0300
Verifique em <https://validar.iti.gov.br>


PRANCHA
10/13

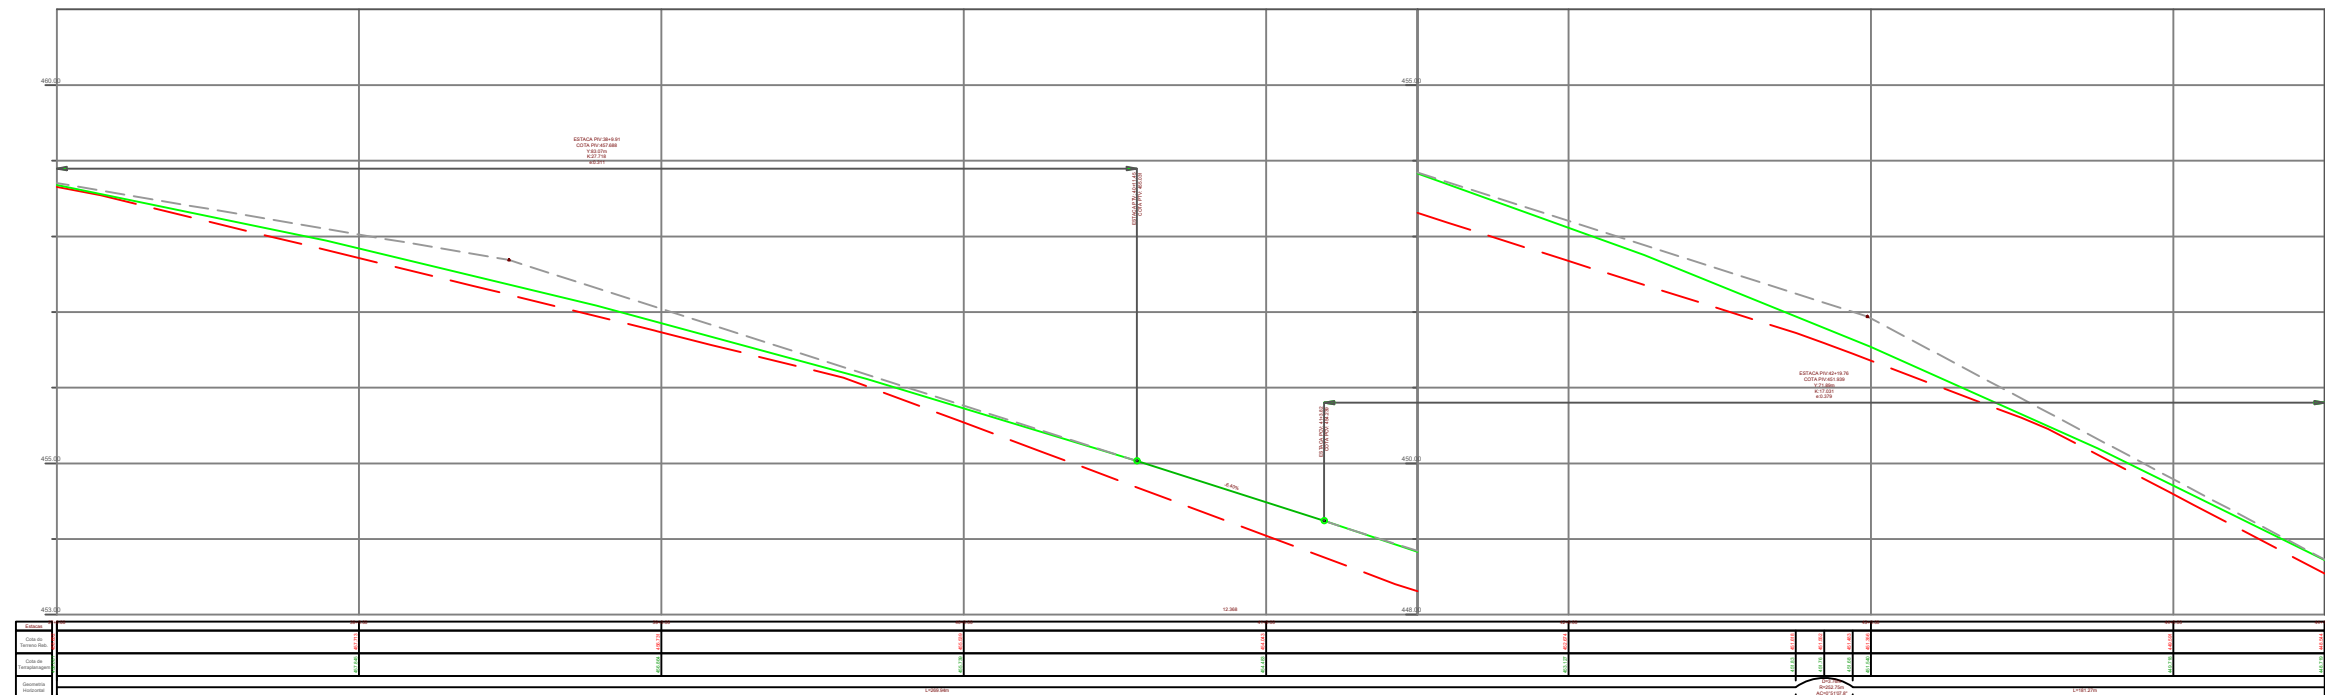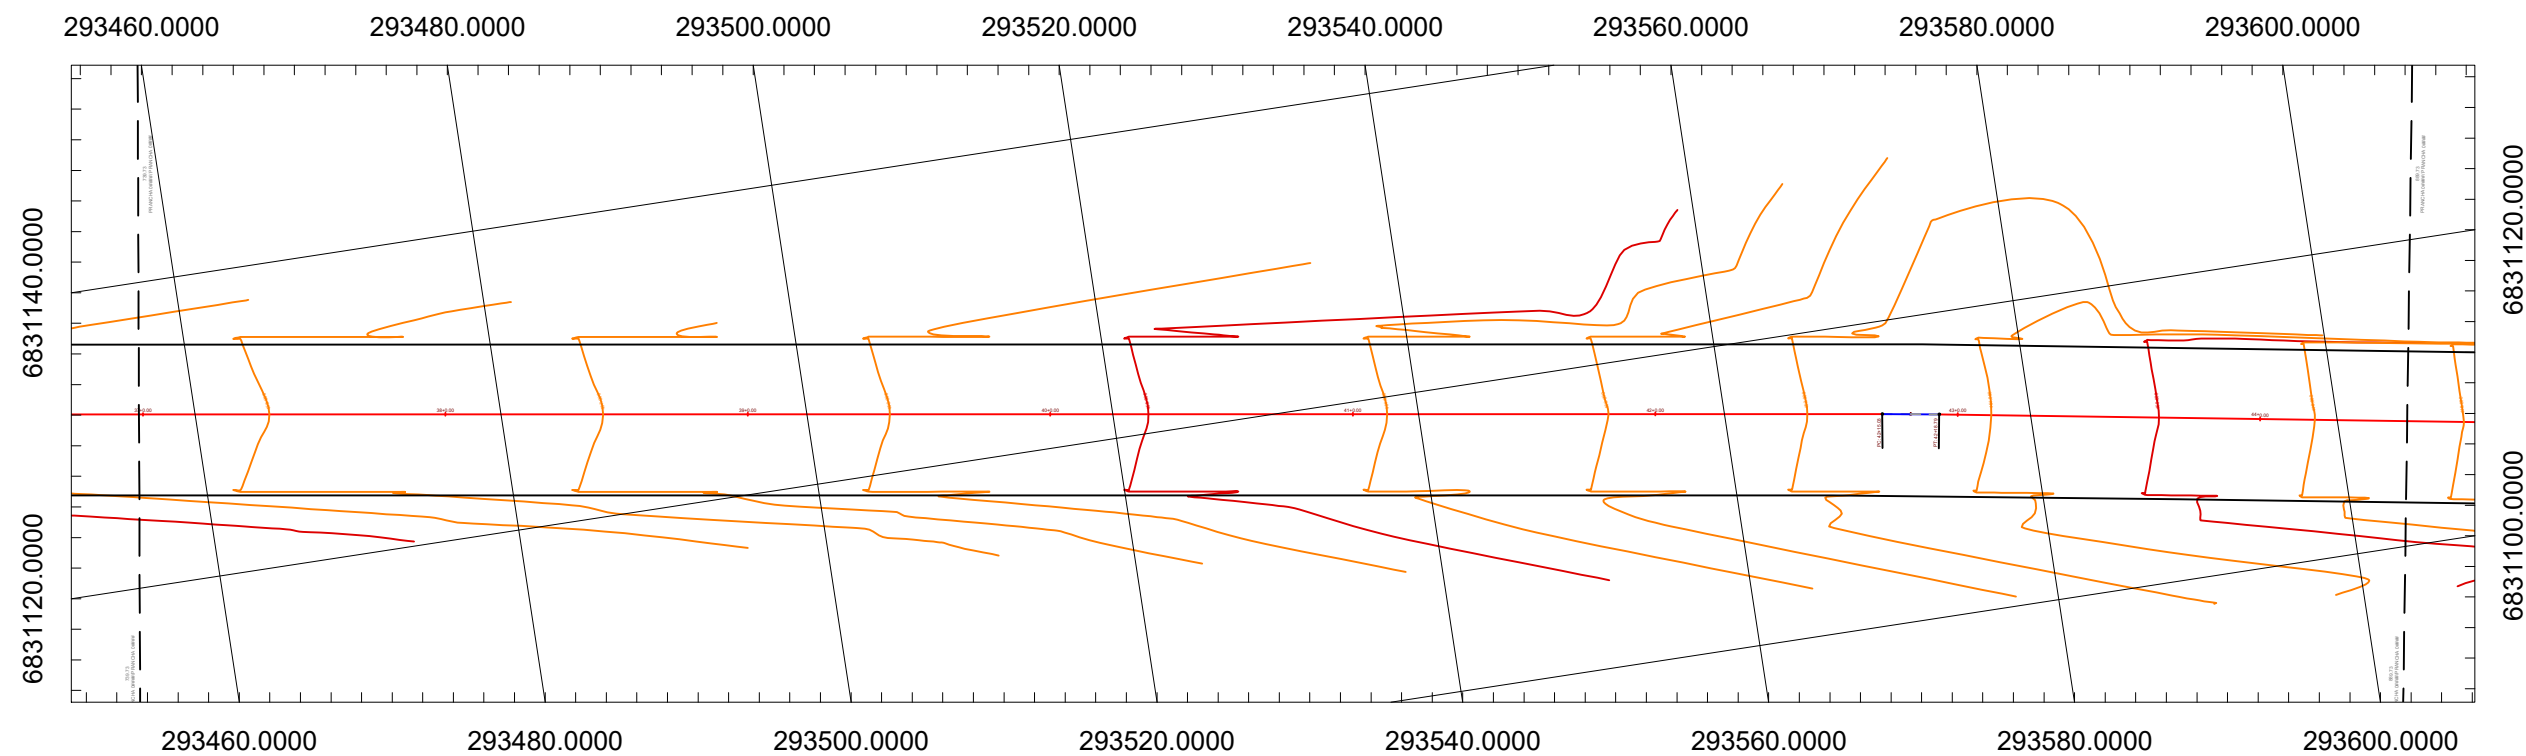


- | CONVENÇÕES | |
|---|-------------------------------|
|  | MURO E TELA |
|  | MURO |
|  | CERCA |
|  | GRADE |
|  | ALINHAMENTO PREDIAL |
|  | FAIXA DE DOMÍNIO ATUAL |
|  | CANTO DE LOTE |
|  | CURVAS DE NÍVEL |
|  | ÁREA DE CORTE |
|  | ÁREA DE ATERRO |
|  | SONDAGEM A TRADO |
|  | PLACA DE SINALIZAÇÃO |
|  | RIOS/CURSOS D'ÁGUA |
|  | ALAGADO |
|  | ÁRVORES |
|  | ENTRADA DE GARAGEM |
|  | BUEIRO |
|  | TELEFONE PÚBLICO |
|  | POSTES - EXISTENTE |
|  | POSTES - RELOCADOS |
|  | RAMPA DE ACESSO PNE |
|  | PAVIMENTO ASFÁLTICO |
|  | PAVIMENTO IRREGULAR |
|  | REMOÇÃO DE SOLO MOLE |
|  | PAVIMENTAÇÃO - PROJETADA |
|  | CALÇADA - EXISTENTE |
|  | CALÇADA - PROJETADA |
|  | DEGRAU - EXISTENTES |
|  | SARJETA |
|  | MEIO-FIO - EXISTENTE |
|  | MARCOS TOPOGRÁFICOS |
|  | LIXEIRA |
|  | CAIXA DE TELEFONE |
|  | CAIXA ELÉTRICA SUBTERRÂNEA |
|  | CAIXA DE CAPTAÇÃO - EXISTENTE |
|  | POÇO DE VISITA EXISTENTE |
|  | RN |
|  | PONTO DE ÔNIBUS |

SEÇÃO TRANSVERSAL TIPO TERRAPLANAGEM:

VALOR TOTAL DE CORTE:
2.782,823 m³

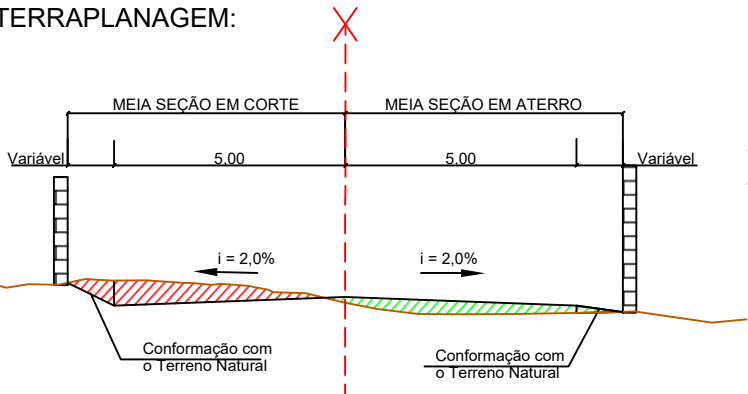

VALOR TOTAL DE ATERRO:
73,446 m³

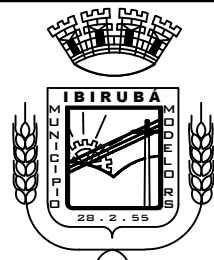

MUNICÍPIO DE IBIRUBÁ

PAVIMENTAÇÃO ASFALTICA

— OBRA —
USO: COMUNITÁRIO
LOCALIZAÇÃO: RUA ALOÍSIO MULLER

PLANTA _____


PROJETO DE TERRAPLENAGEM

PROPRIETÁRIO
JAQUELINE BRIGNONI
WINSCH:93512872034

gov.br Documento assinado digitalmente
MAYARA MOREIRA LAMBERTI
Data: 05/06/2025 15:15:08-0300
Verifique em <https://validar.iti.gov.br>


MUNICIPIO DE IBIRUBÁ

PRANCHA 6/13

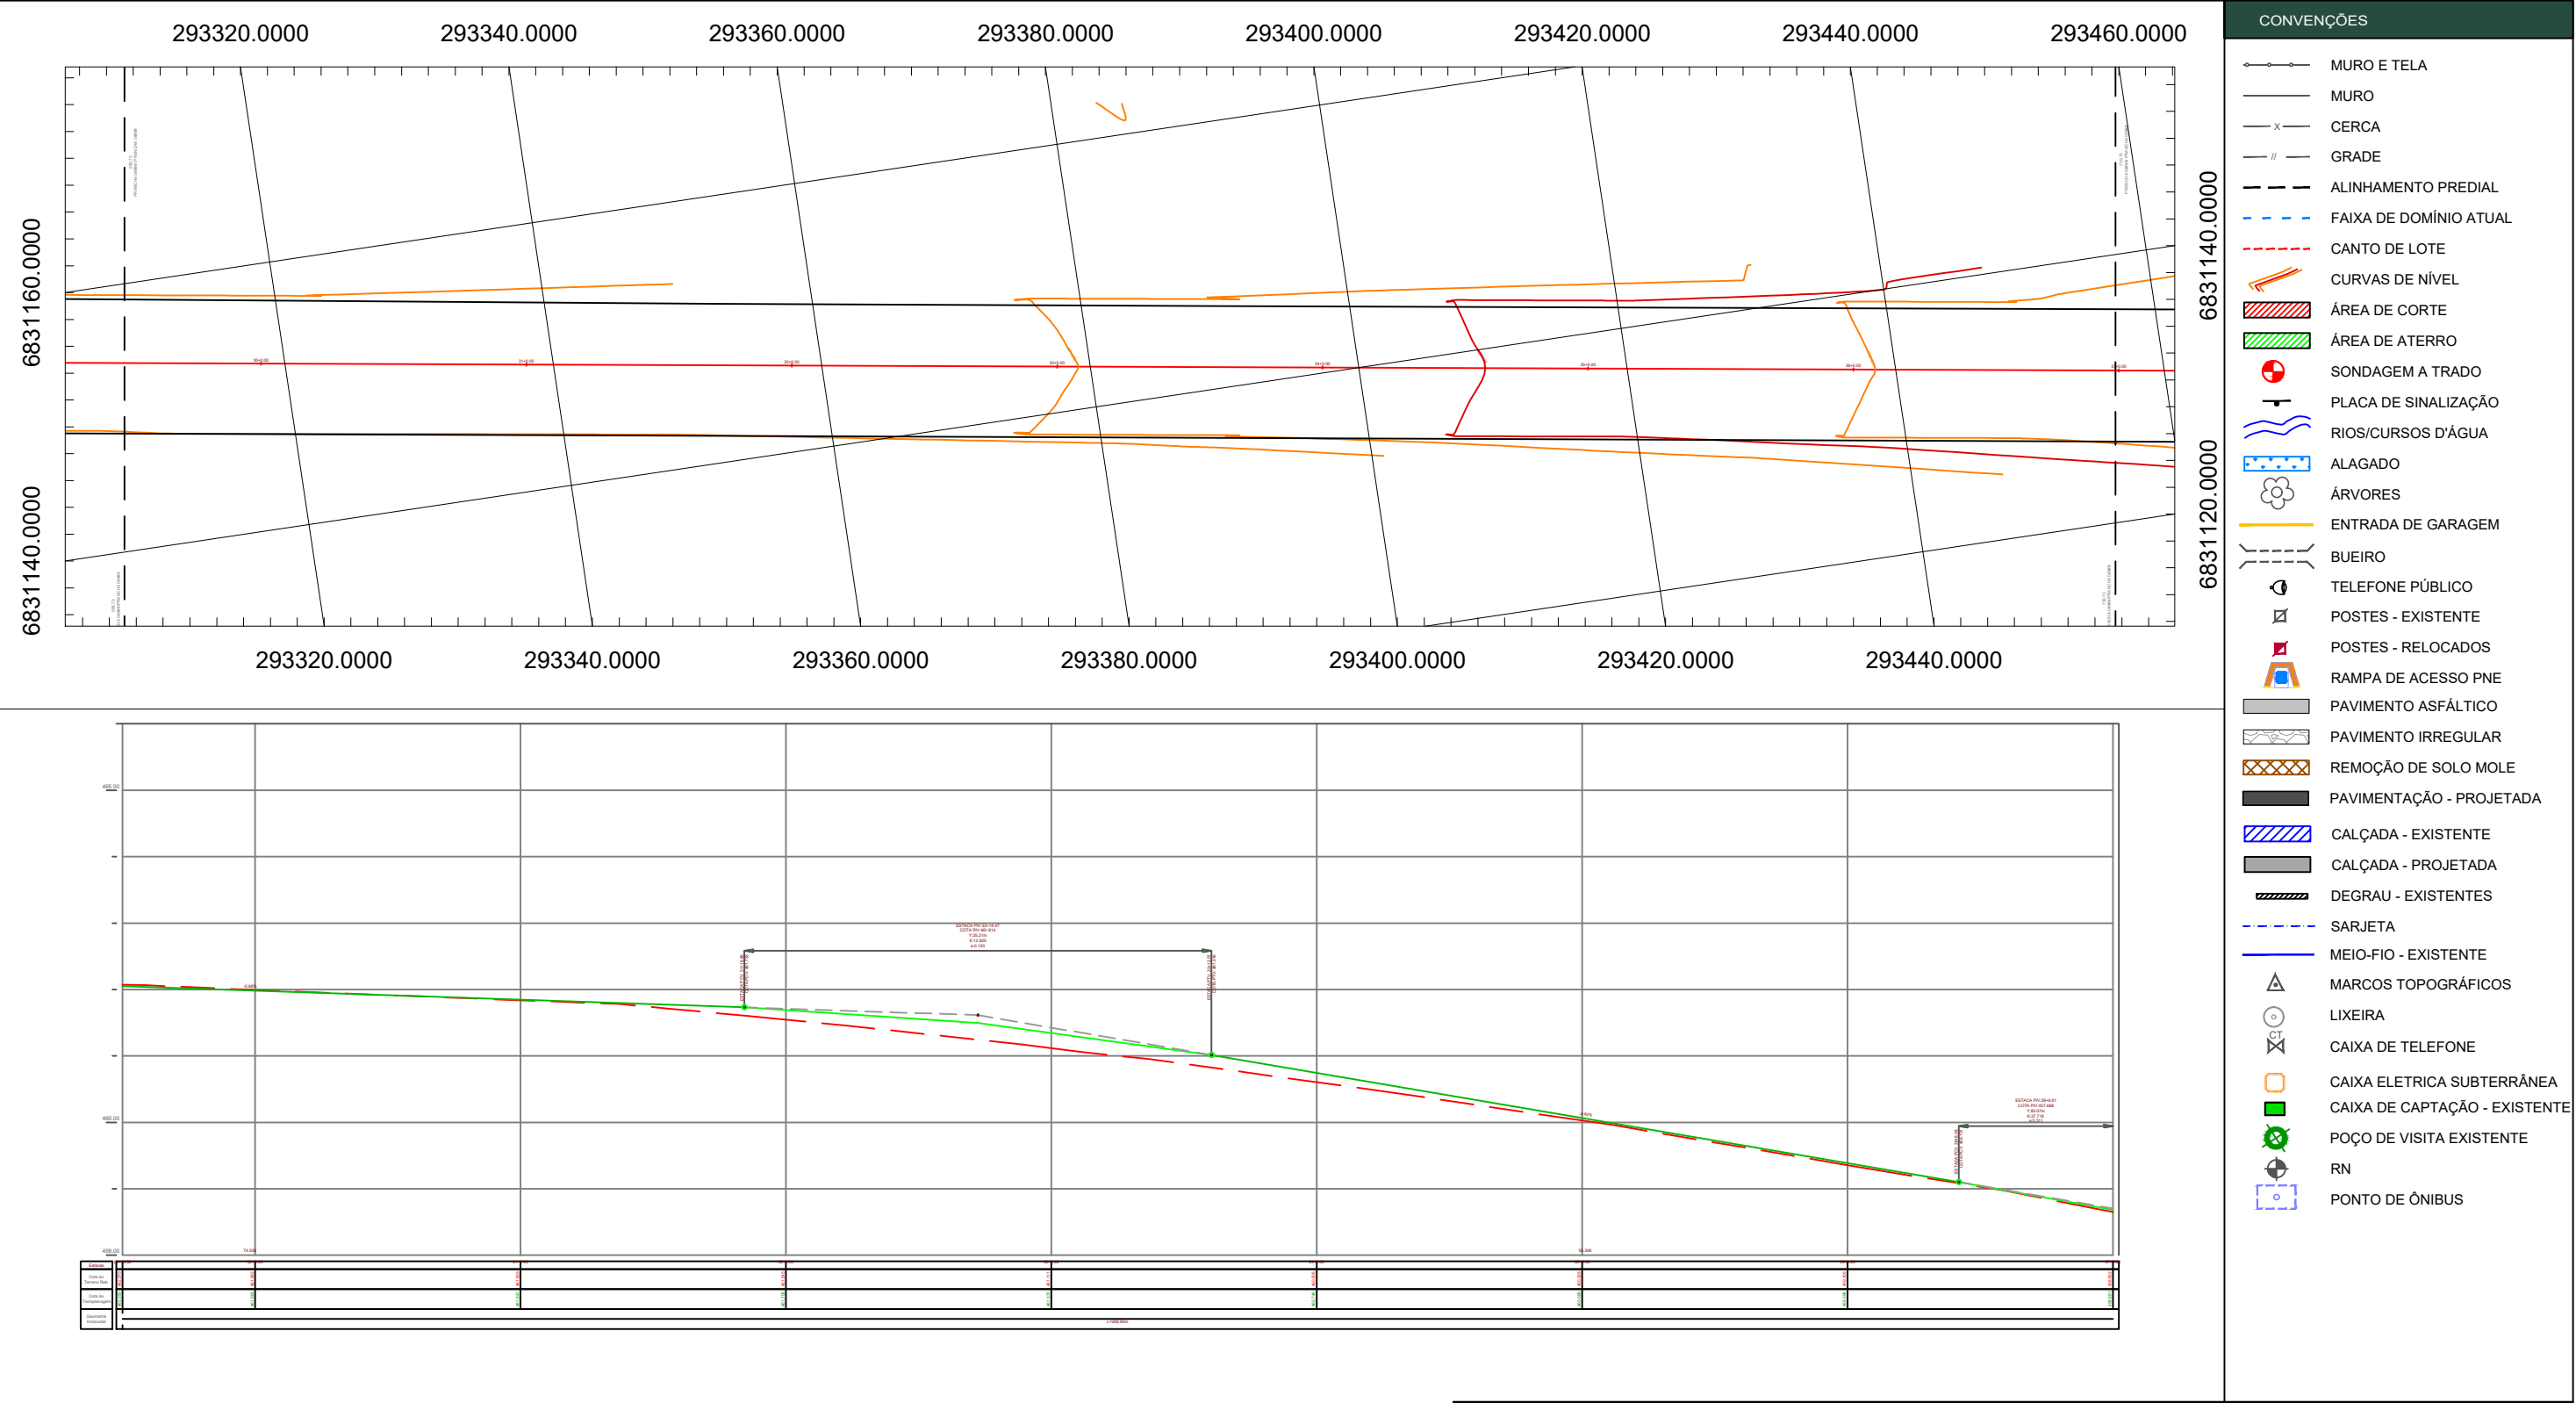

SEÇÃO TRANSVERSAL TIPO TERRAPLANAGEM:

VALOR TOTAL DE CORTE:
2.782,823 m³

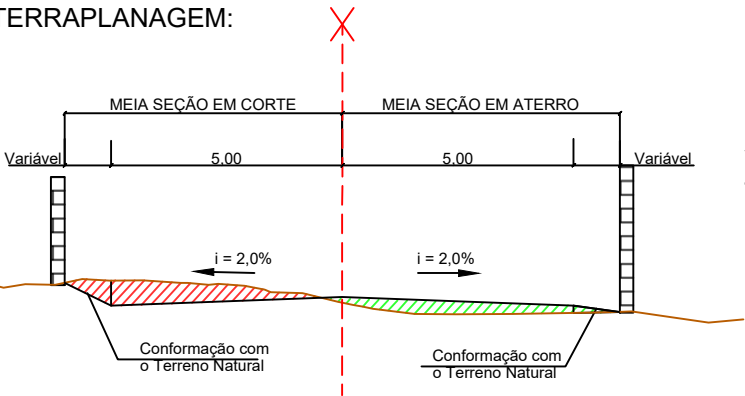

VALOR TOTAL DE ATERRO:
73,446 m³



MUNICÍPIO DE IBIRUBÁ

PAVIMENTAÇÃO ASFÁLTICA

OBRA

USO: COMUNITÁRIO

LOCALIZAÇÃO: RUA ALOÍSIO MULLER

PLANTA

PROJETO DE TERRAPLENAGEM

PROPRIETÁRIO

JAQUELINE BRIGNONI
WINSCH:93512872034

Assinado de forma digital por JAQUELINE
BRIGNONI WINSCH:93512872034
Dados: 2025.06.09 08:03:23 -03'00'

MUNICÍPIO DE IBIRUBÁ


Documento assinado digitalmente

gov.br

MAYARA MOREIRA LAMBERTI
Data: 05/06/2025 15:12:22-0300
Verifique em <https://validar.iti.gov.br>


PRANCHA

5/13

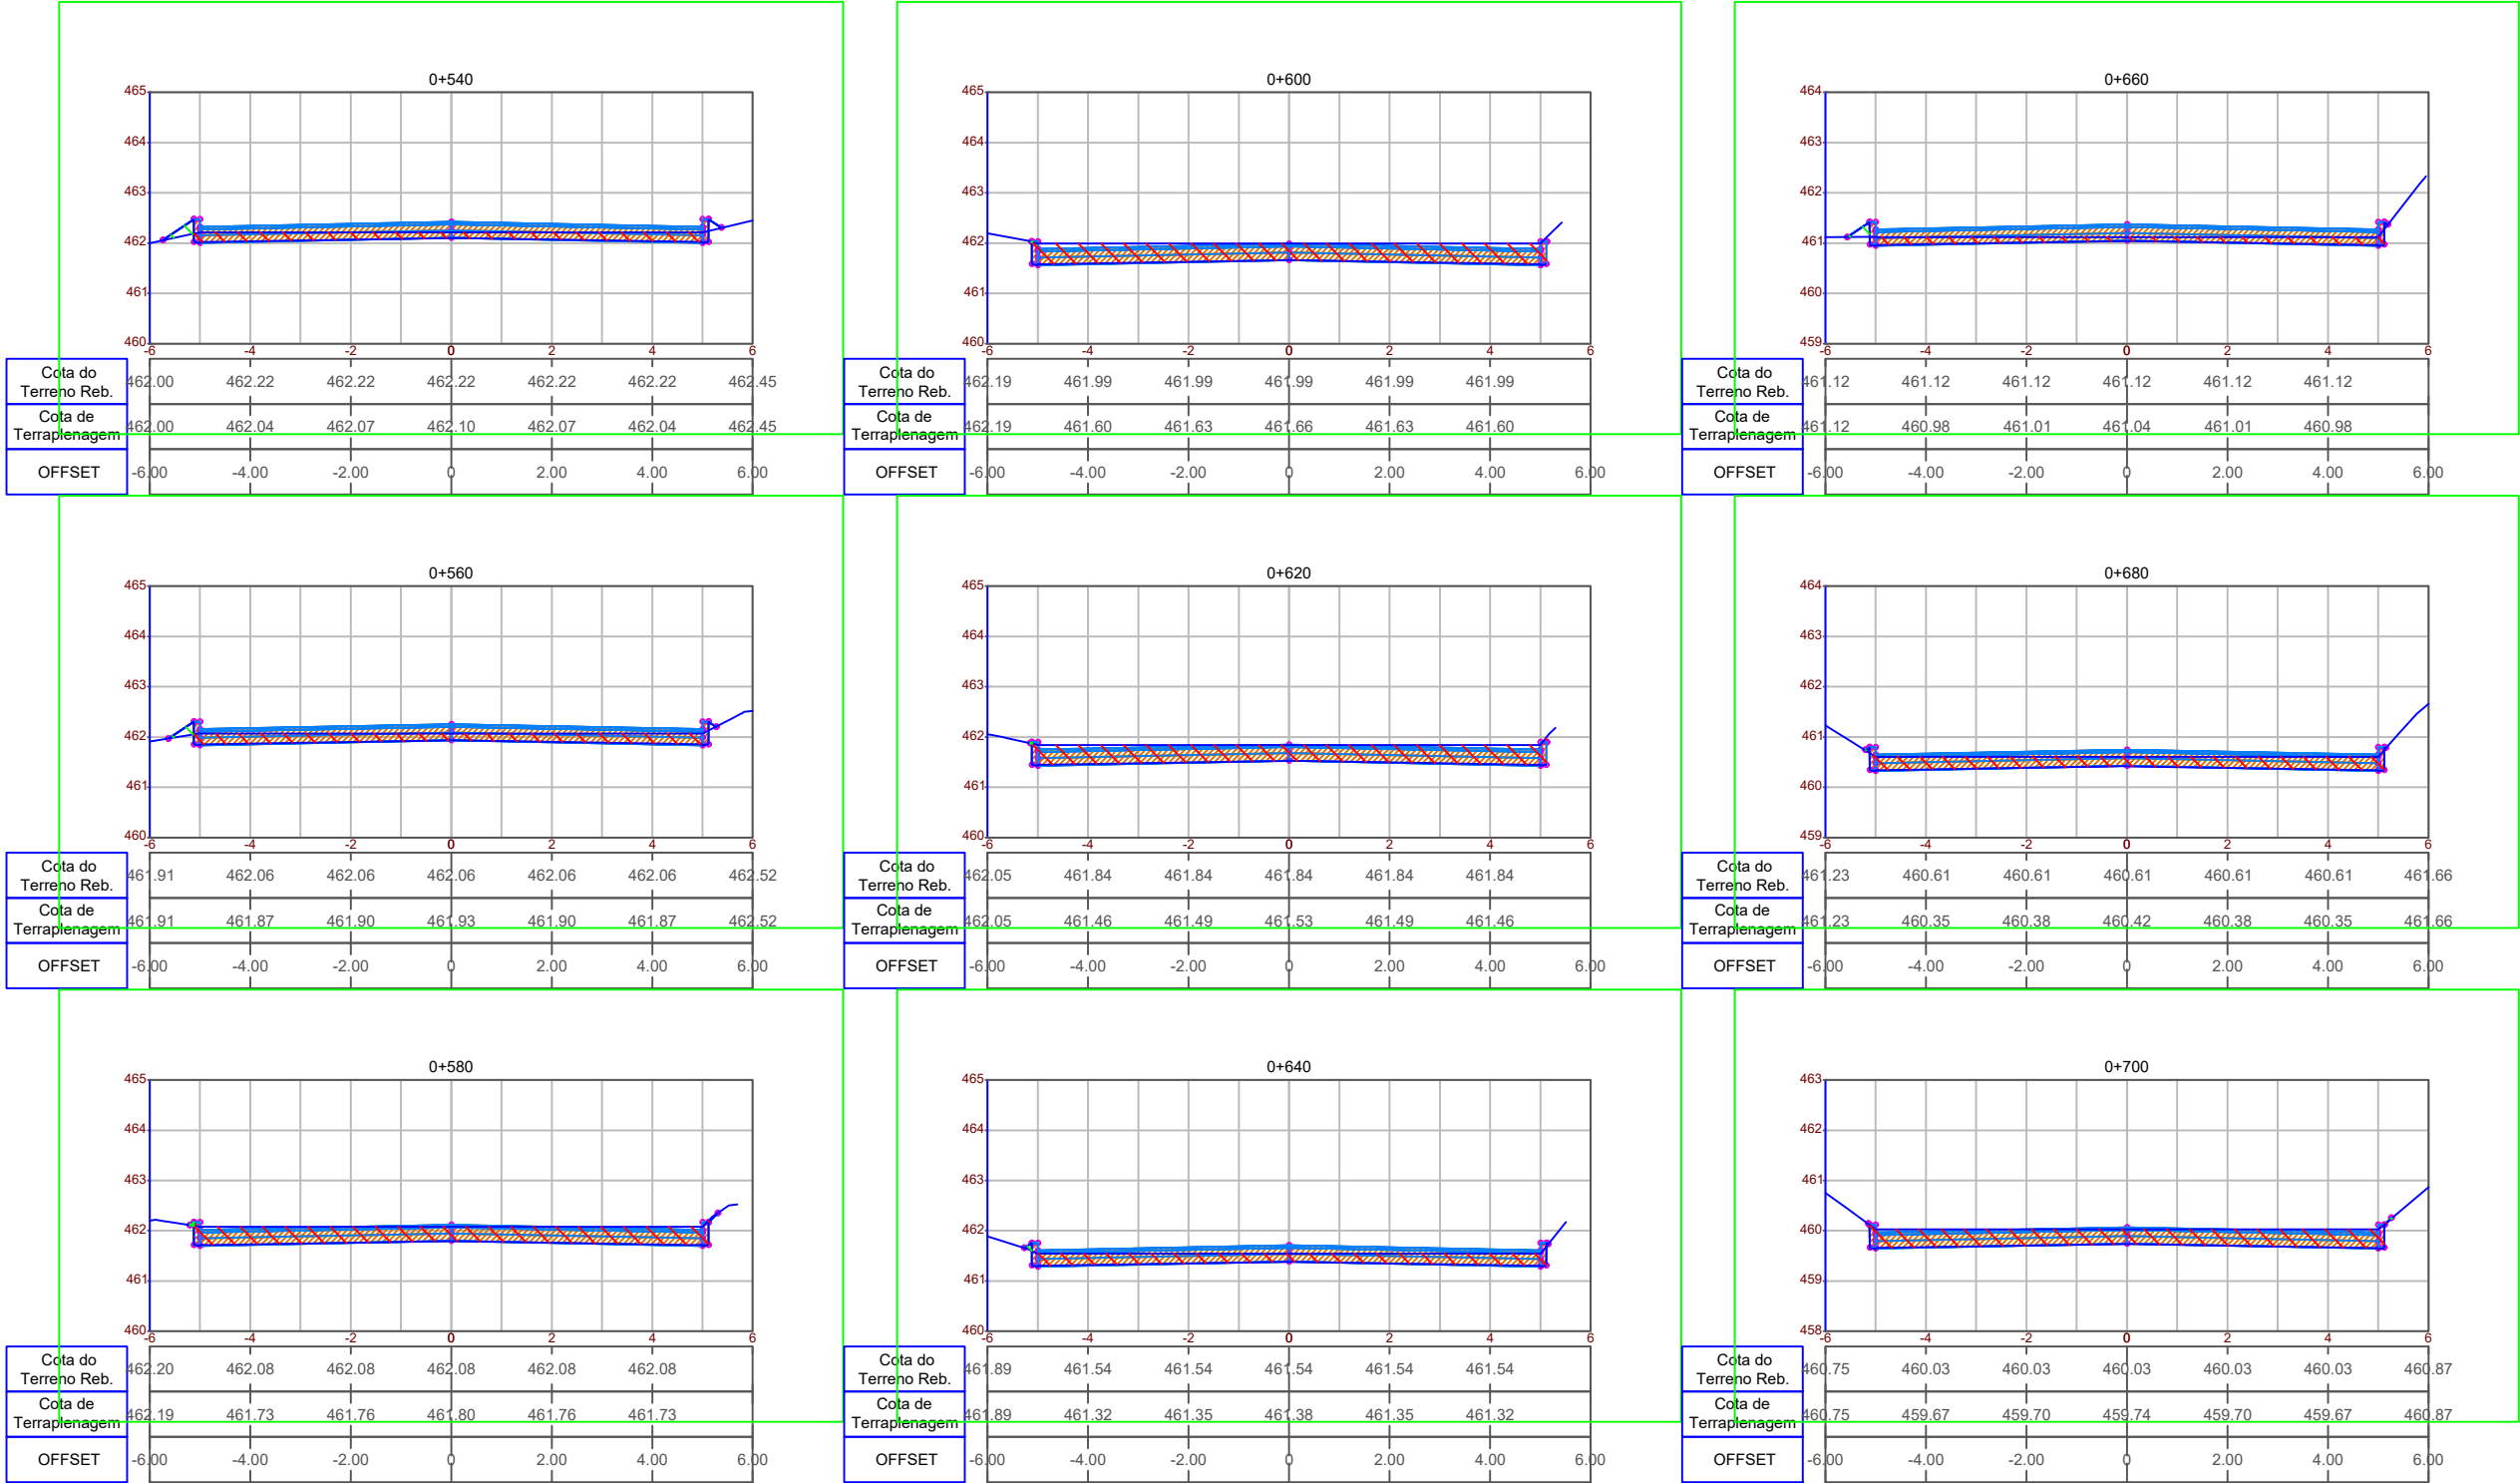

SEÇÃO TRANSVERSAL TIPO TERRAPLANAGEM:

VALOR TOTAL DE CORTE:
2.782,823 m³

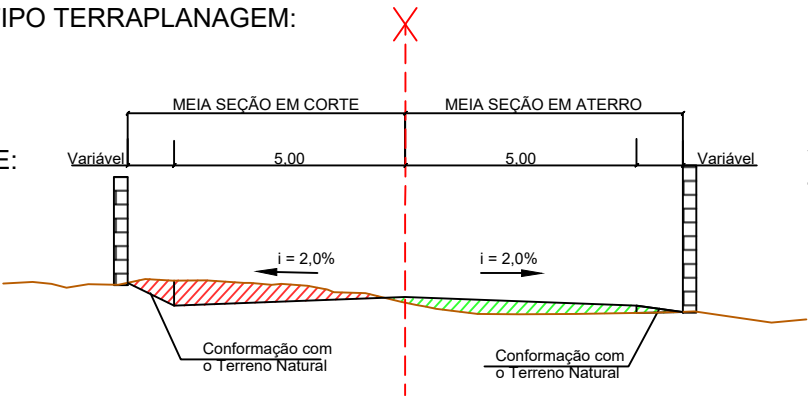

VALOR TOTAL DE ATERRO:
73,446 m³



MUNICÍPIO DE IBIRUBÁ

PAVIMENTAÇÃO ASFALTICA










OBRA
USO: COMUNITÁRIO
LOCALIZAÇÃO: RUA ALOÍSIO MULLER

PLANTA
PROJETO DE TERRAPLENAGEM

PROPRIETÁRIO
JAQUELINE BRIGNONI
WINSCH:93512872034
MUNICIPIO DE IBIRUBÁ


Documento assinado digitalmente
gov.br
MAYARA MOREIRA LAMBERTI
Data: 05/06/2025 15:17:30-0300
Verifique em <https://validar.iti.gov.br>

PRANCHA
11/13

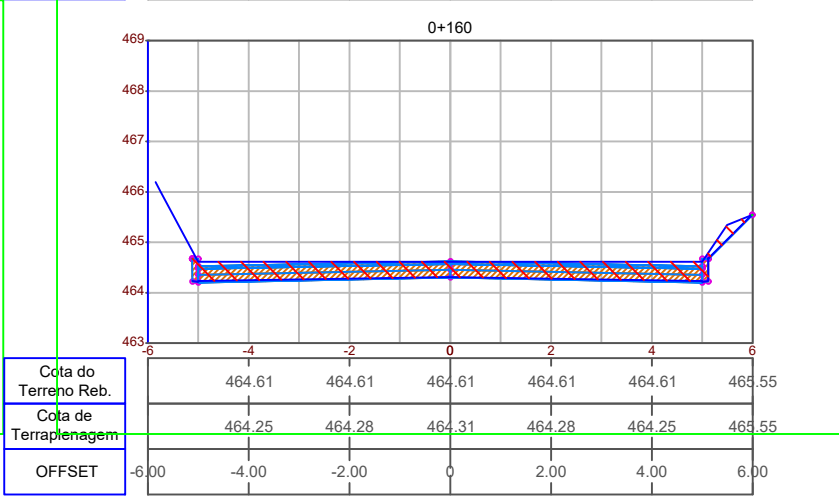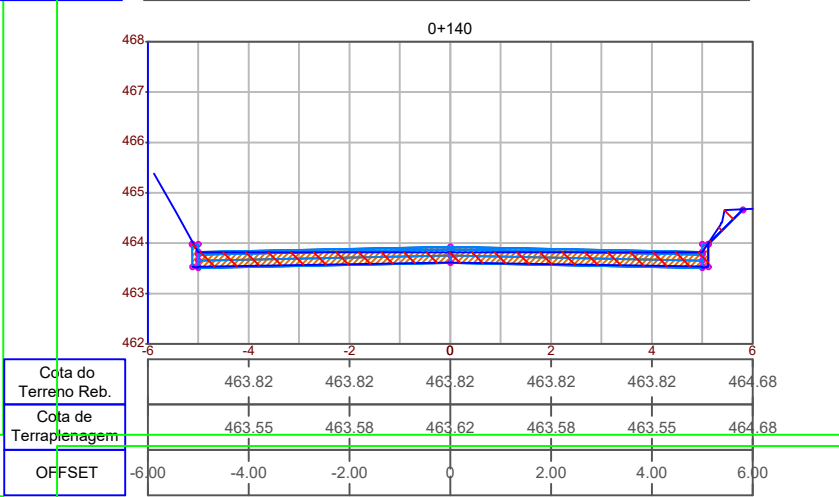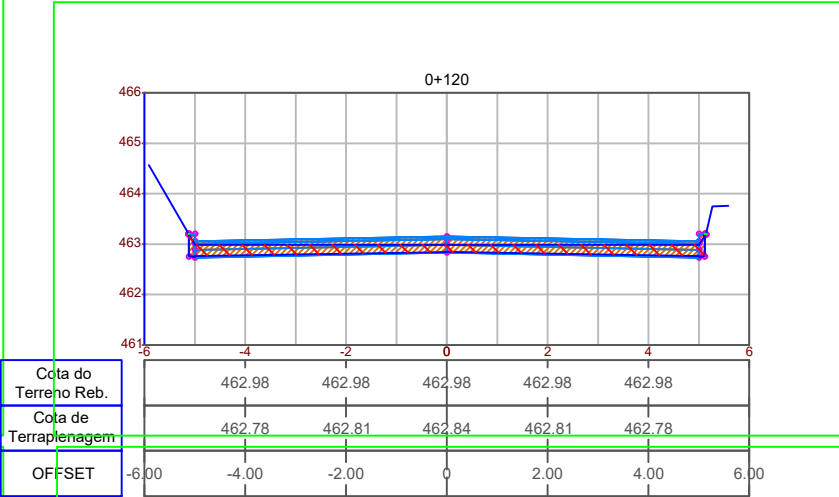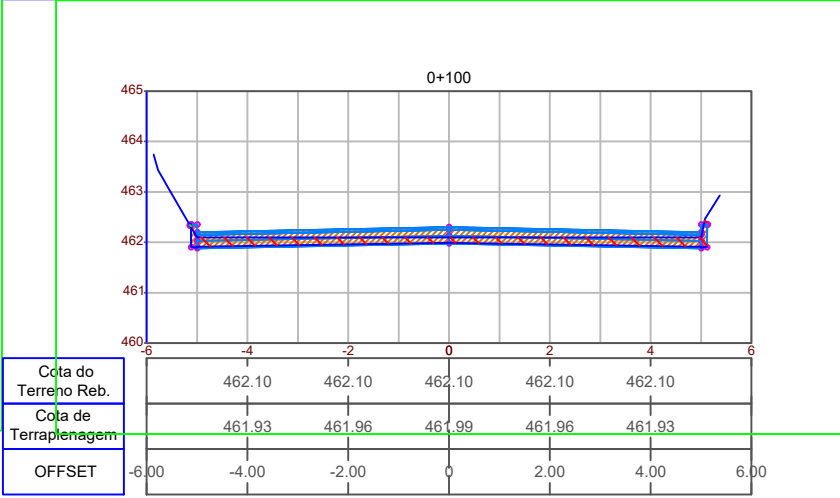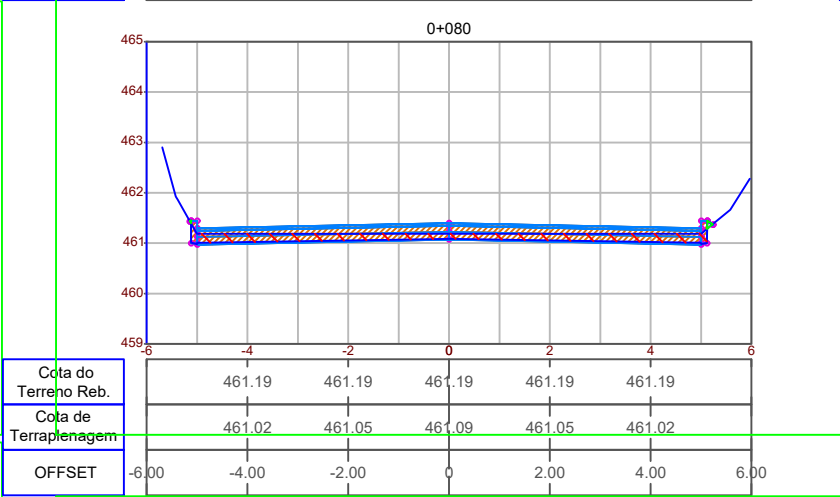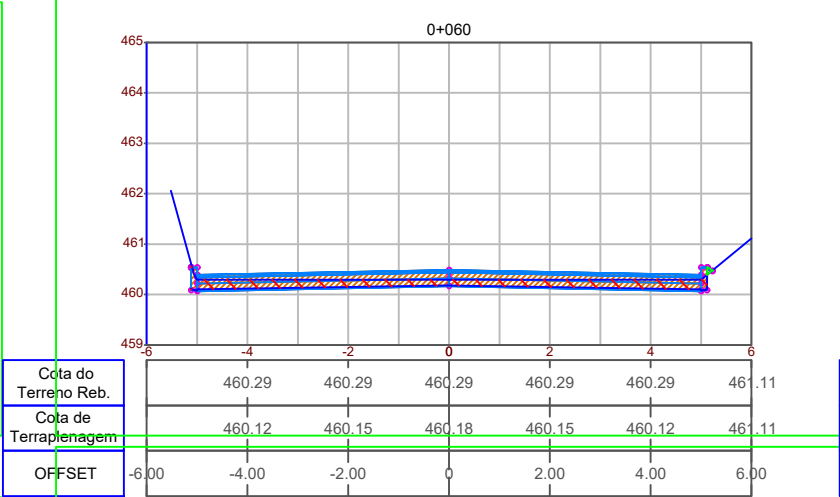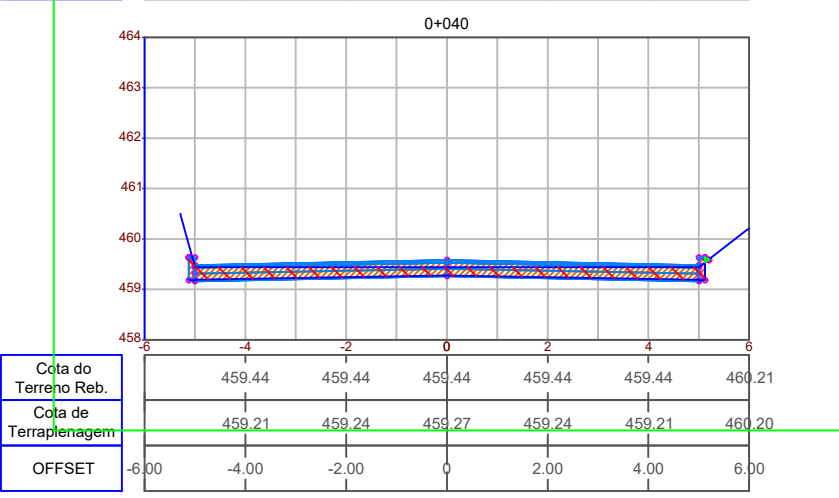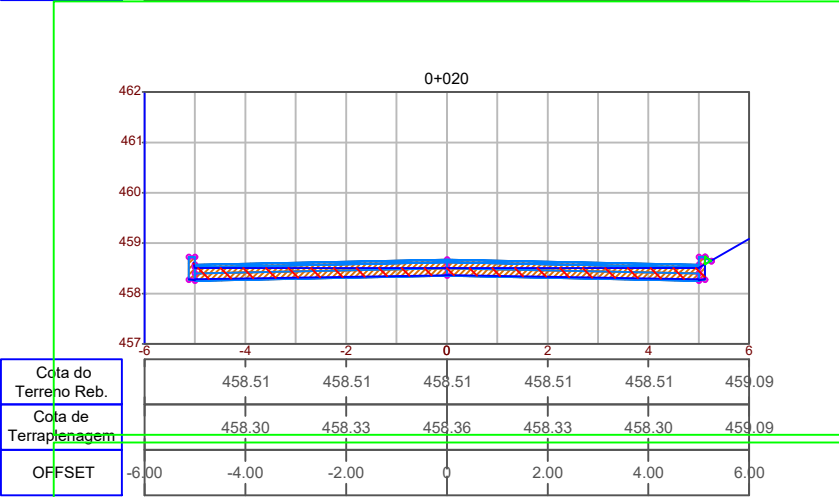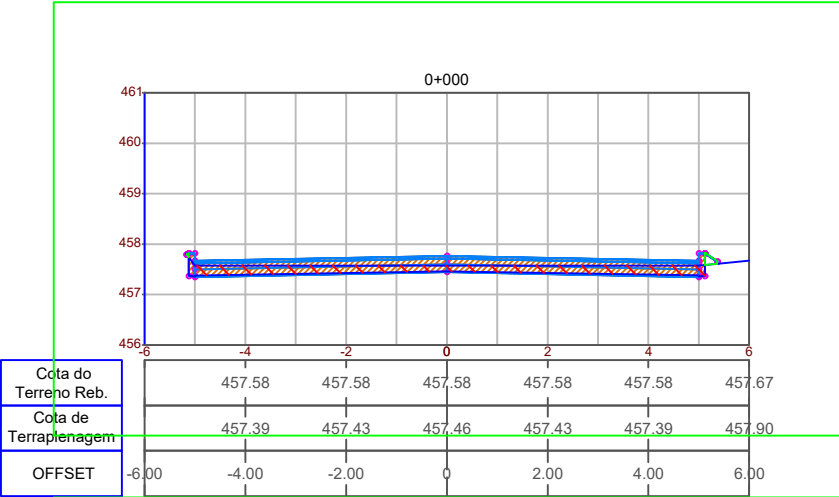


SEÇÃO TRANSVERSAL TIPO TERRAPLANAGEM:

VALOR TOTAL DE CORTE:
2.782,823 m³

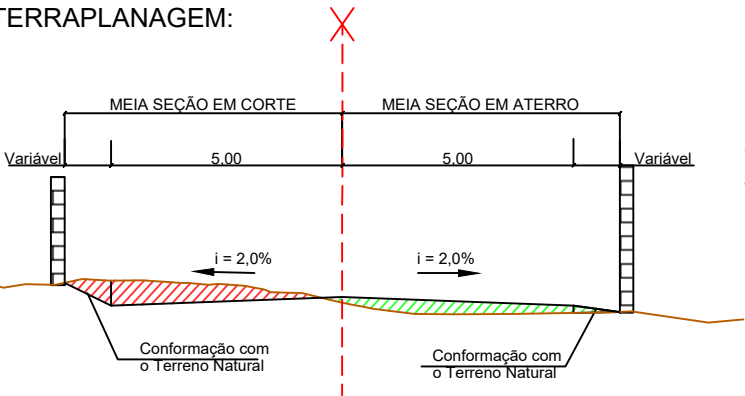

VALOR TOTAL DE ATERRO:
73,446 m³

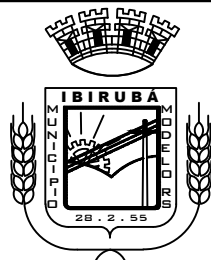

MUNICÍPIO DE IBIRUBÁ

PAVIMENTAÇÃO ASFALTICA

OBRA
USO: COMUNITÁRIO
LOCALIZAÇÃO: RUA ALOÍSIO MULLER

PLANTA
PROJETO DE TERRAPLENAGEM

PROPRIETÁRIO
JAQUELINE BRIGNONI
WINSCH:93512872034
MUNICIPIO DE IBIRUBÁ

Documento assinado digitalmente
gov.br
MAYARA MOREIRA LAMBERTI
Data: 05/06/2025 15:15:08-0300
Verifique em <https://validar.itl.gov.br>

PRANCHA
8/13







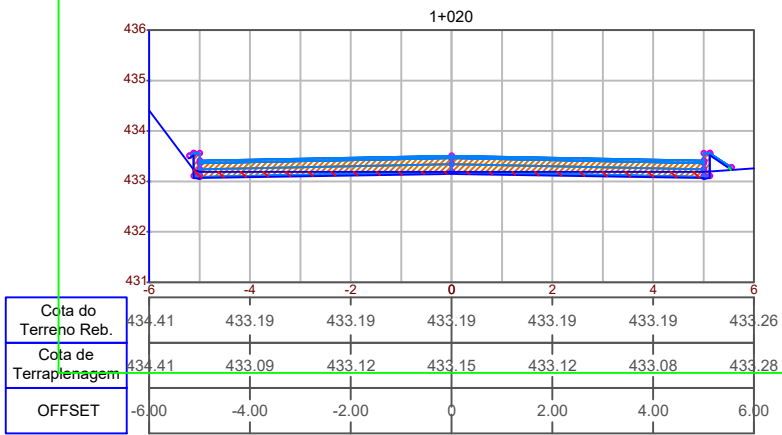


TABELA DE VOLUMES				
Estaca	Aterro (m³)	Aterro Acumulado (m³)	Corte (m³)	Corte Acumulado (m³)
0+000	0.000	0.000	0.000	0.000
0+020	0.457	0.457	45.288	45.288
0+040	0.161	0.619	52.644	97.932
0+060	0.145	0.763	49.005	146.937
0+080	0.221	0.985	39.640	186.577
0+100	0.132	1.117	38.584	225.161
0+120	0.014	1.131	44.117	269.278
0+140	0.005	1.136	58.542	327.820
0+160	0.000	1.136	82.024	409.844
0+180	0.104	1.240	74.455	484.299
0+200	0.212	1.452	43.049	527.348
0+220	0.579	2.031	31.115	558.464
0+240	0.554	2.585	34.114	592.578
0+260	0.187	2.772	44.180	636.758
0+280	0.509	3.282	56.916	693.674
0+300	0.450	3.731	64.954	758.627
0+320	0.045	3.777	82.063	840.690
0+340	0.021	3.798	93.257	933.947
0+360	0.162	3.960	67.747	1001.694
0+380	0.807	4.767	31.299	1032.994
0+400	1.373	6.141	14.547	1047.541
0+420	3.270	9.411	8.326	1055.867
0+440	2.797	12.208	23.705	1079.572
0+460	0.559	12.768	51.249	1130.821
0+480	1.385	14.152	51.494	1182.316
0+500	2.055	16.207	49.048	1231.364

TABELA DE VOLUMES				
Estaca	Aterro (m³)	Aterro Acumulado (m³)	Corte (m³)	Corte Acumulado (m³)
0+520	1.986	18.193	51.997	1283.360
0+540	2.318	20.512	46.556	1329.917
0+560	2.230	22.742	43.930	1373.846
0+580	0.937	23.679	65.894	1439.740
0+600	0.034	23.713	92.644	1532.384
0+620	0.006	23.719	97.126	1629.510
0+640	0.145	23.864	74.487	1703.998
0+660	0.959	24.823	42.655	1746.653
0+680	0.878	25.701	46.097	1792.750
0+700	0.058	25.759	74.921	1867.671
0+720	0.000	25.759	89.948	1957.618
0+740	0.021	25.780	91.336	2048.954
0+760	0.202	25.982	78.134	2127.088
0+780	0.411	26.393	64.725	2191.813
0+800	1.575	27.969	56.532	2248.345
0+820	10.426	38.394	24.266	2272.611
0+840	19.819	58.214	0.109	2272.719
0+860	11.310	69.524	26.489	2299.208
0+880	0.756	70.280	61.887	2361.095
0+900	0.499	70.778	65.808	2426.903
0+920	0.542	71.321	64.388	2491.291
0+940	0.281	71.602	66.617	2557.909
0+960	0.396	71.997	48.232	2606.141
0+980	0.472	72.470	43.458	2649.599
1+000	0.130	72.600	74.616	2724.216
1+020	0.846	73.446	58.607	2782.823

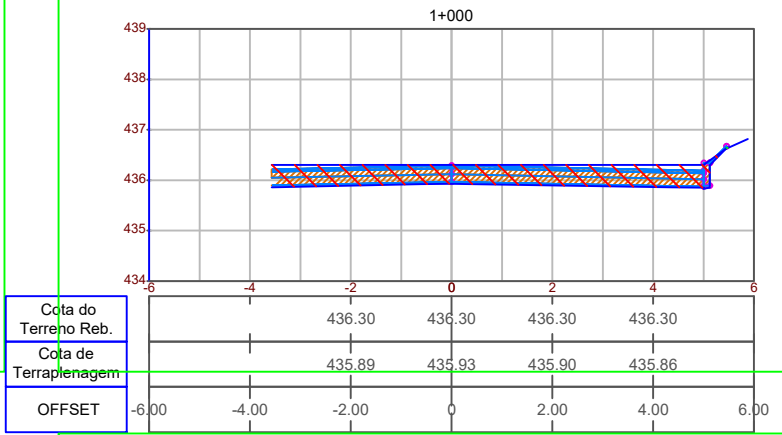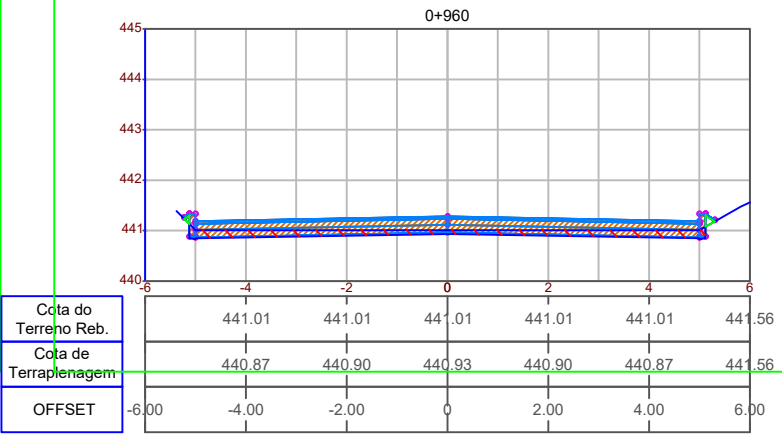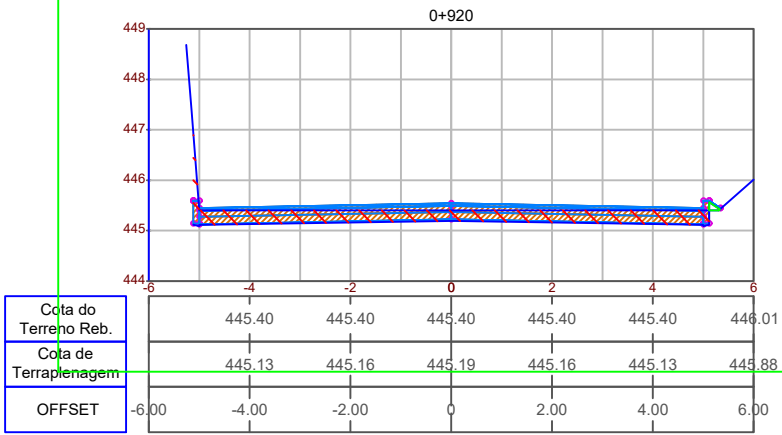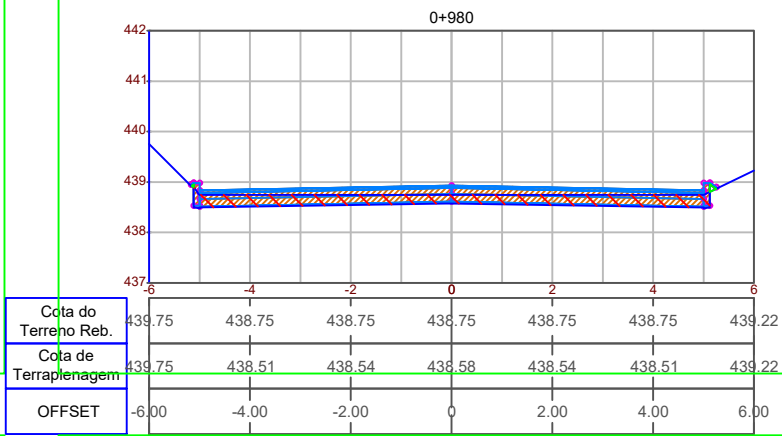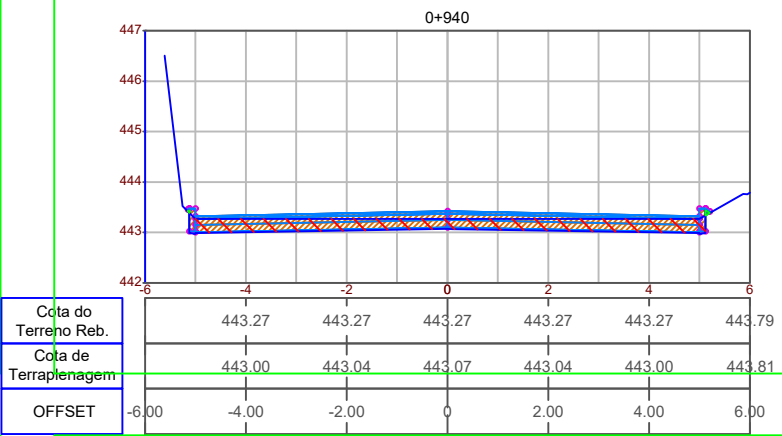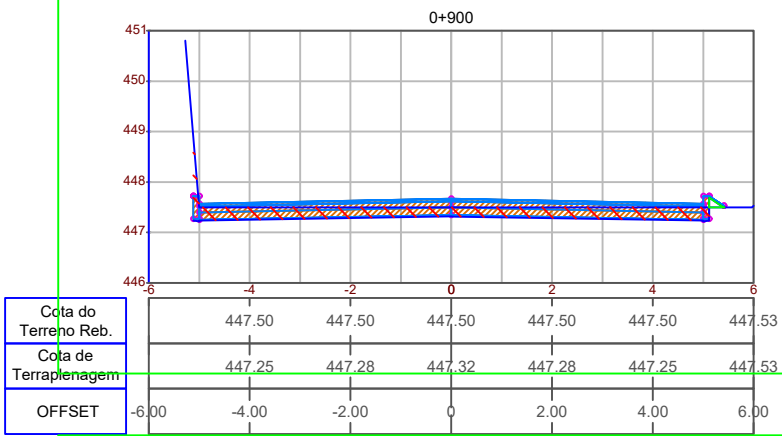

OBRA

USO: COMUNITÁRIO

LOCALIZAÇÃO: RUA ALOÍSIO MULLER

PRANCHA

13/13

PROPRIETÁRIO

JAQUELINE BRIGNONI

WINSCH:93512872034

Assinado de forma digital por JAQUELINE BRIGNONI WINSCH:93512872034

Dados: 2025.06.09 08:02:19 -03'00'

Documentado assinado digitalmente

gov.br

MAYARA MOREIRA LAMBERTI

Data: 05/06/2025 15:17:30-0300

Verifique em <https://validar.iti.gov.br>

MUNICIPIO DE IBIRUBÁ


PLANTA

PROJETO DE TERRAPLENAGEM

Página 57 de 73


Relatório do processo 3570-25-IBR-CU

Ibirubá

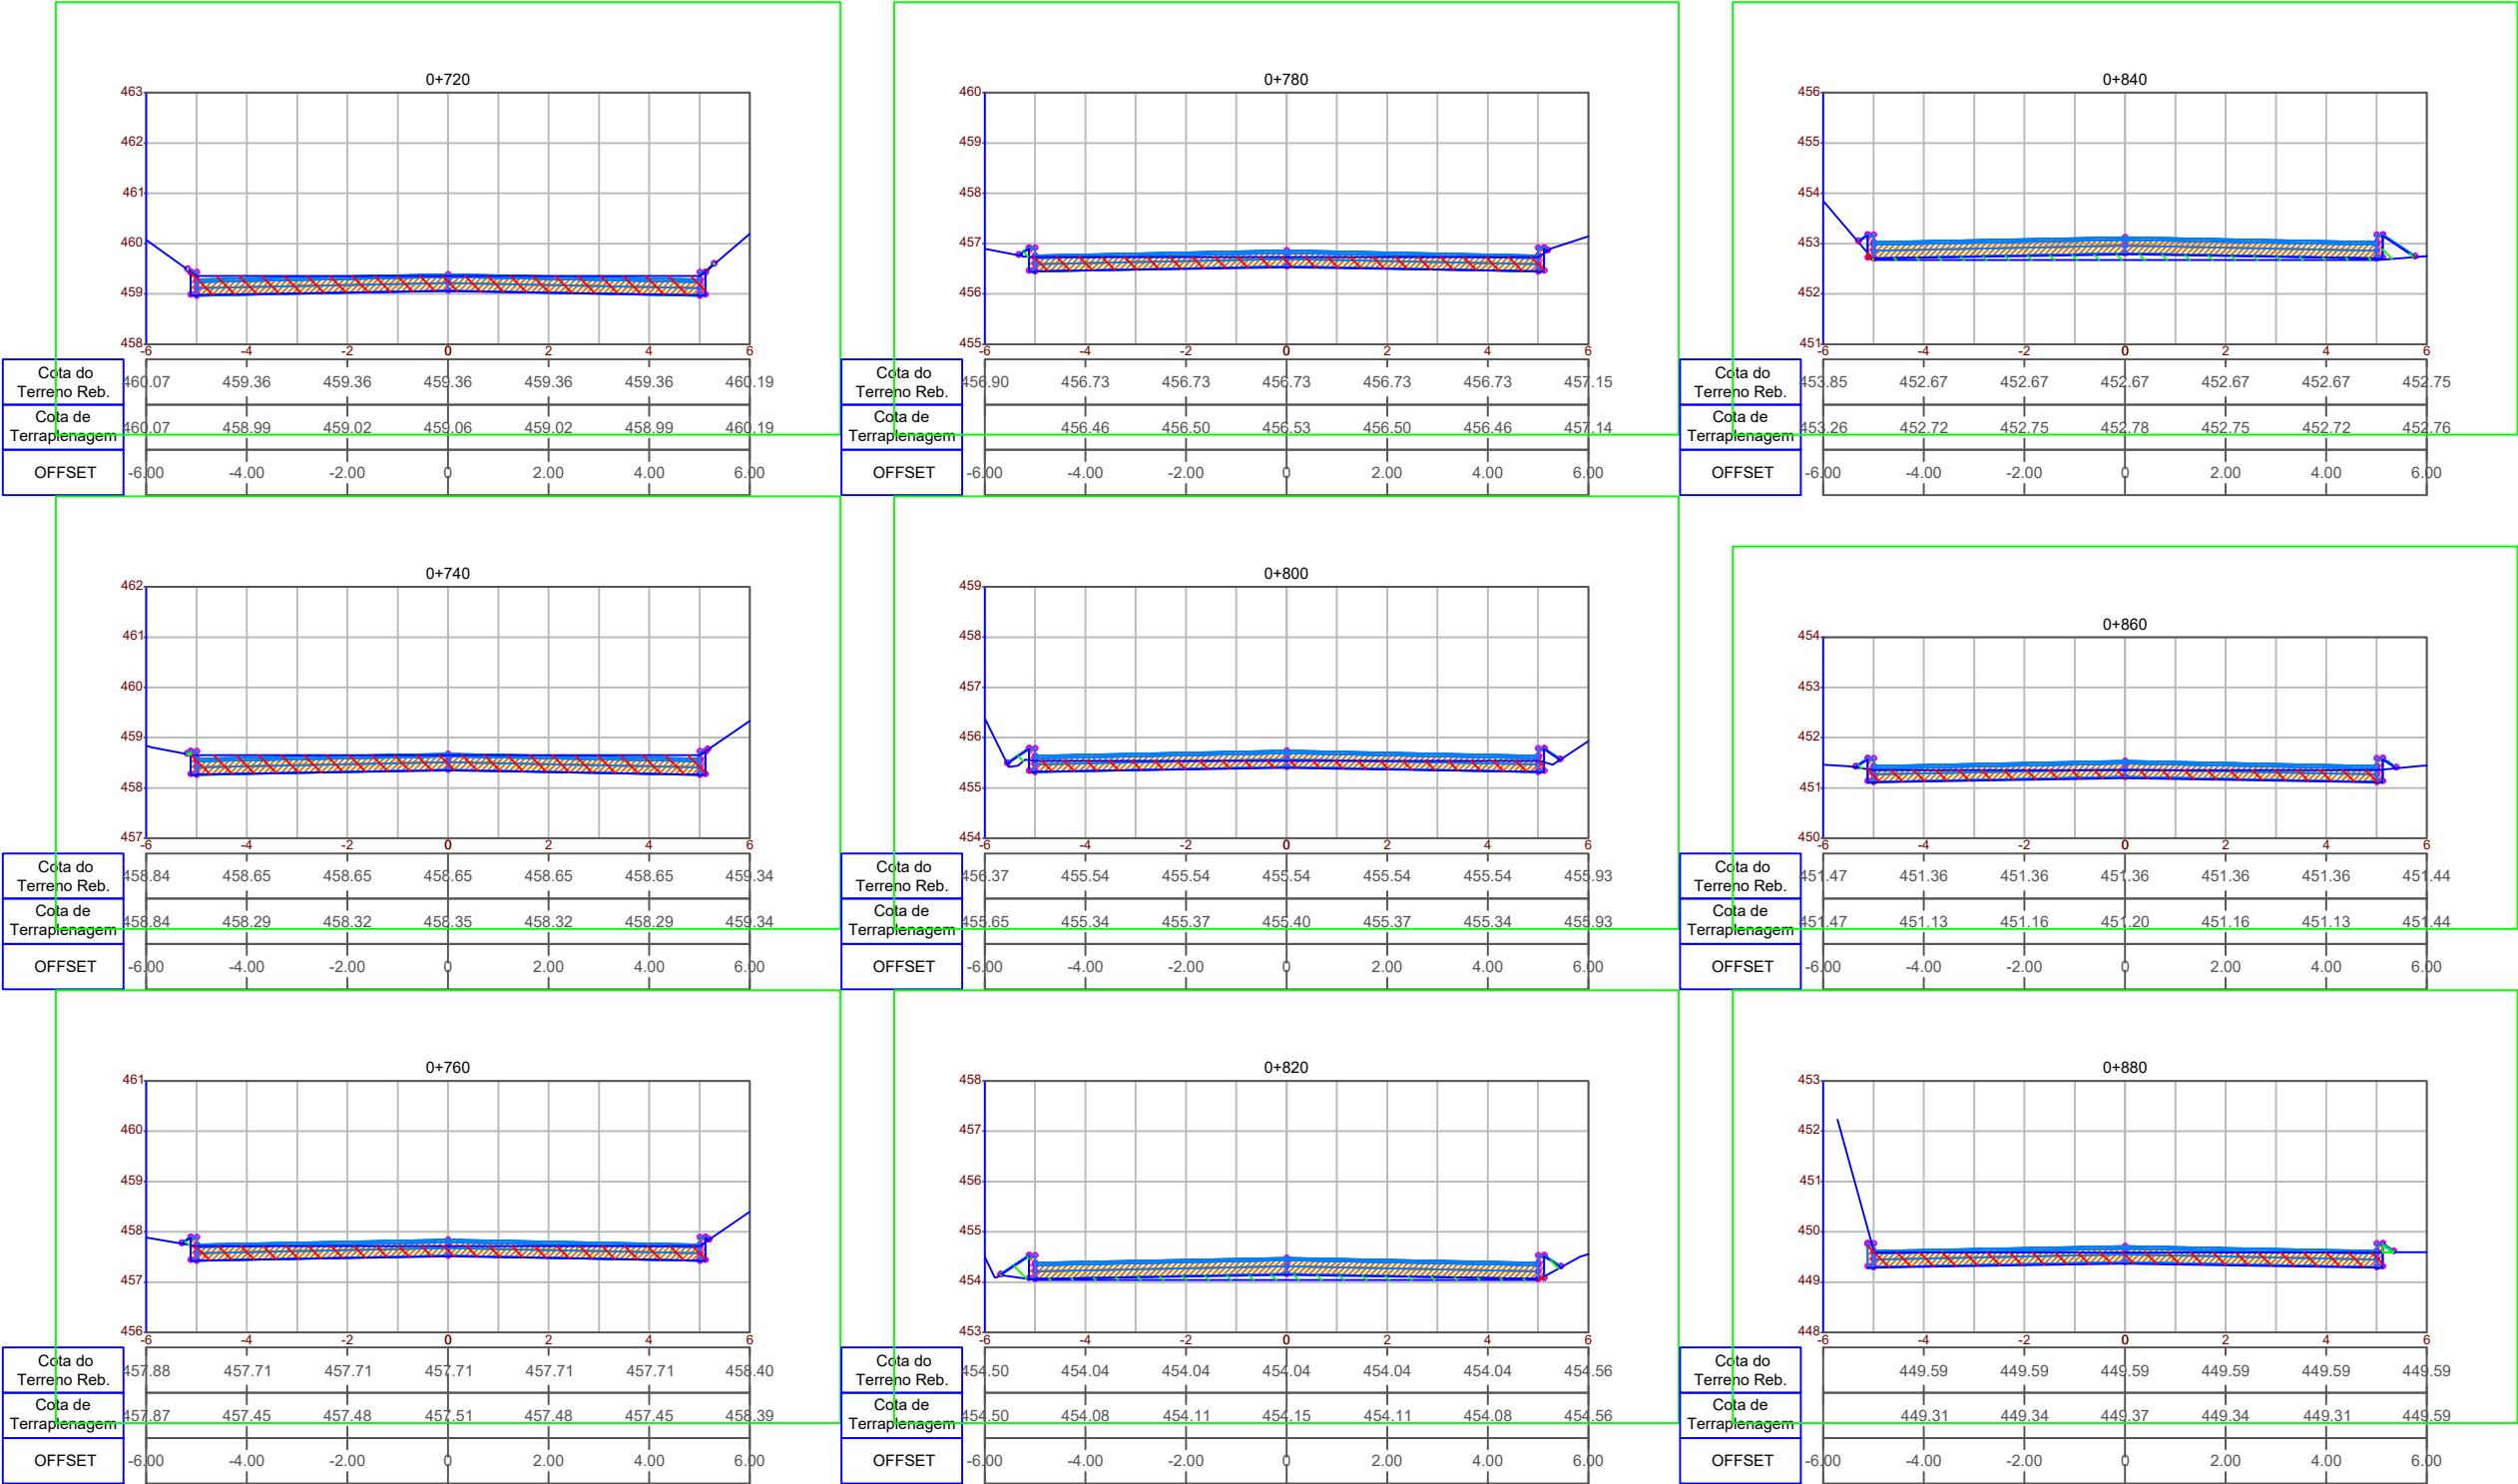

SEÇÃO TRANSVERSAL TIPO TERRAPLANAGEM:

VALOR TOTAL DE CORTE:
2.782,823 m³

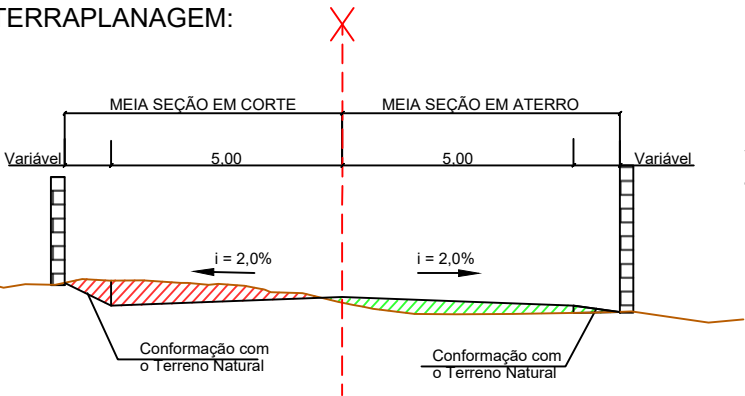

VALOR TOTAL DE ATERRO:
73,446 m³



MUNICÍPIO DE IBIRUBÁ

PAVIMENTAÇÃO ASFALTICA


OBRA
USO: COMUNITÁRIO
LOCALIZAÇÃO: RUA ALOÍSIO MULLER

PLANTA
PROJETO DE TERRAPLENAGEM

PROPRIETÁRIO
JAQUELINE BRIGNONI
WINSCH:93512872034
MUNICIPIO DE IBIRUBÁ


Documento assinado digitalmente
gov.br
MAYARA MOREIRA LAMBERTI
Data: 05/06/2025 15:17:30-0300
Verifique em <https://validar.iti.gov.br>

PRANCHA
12/13

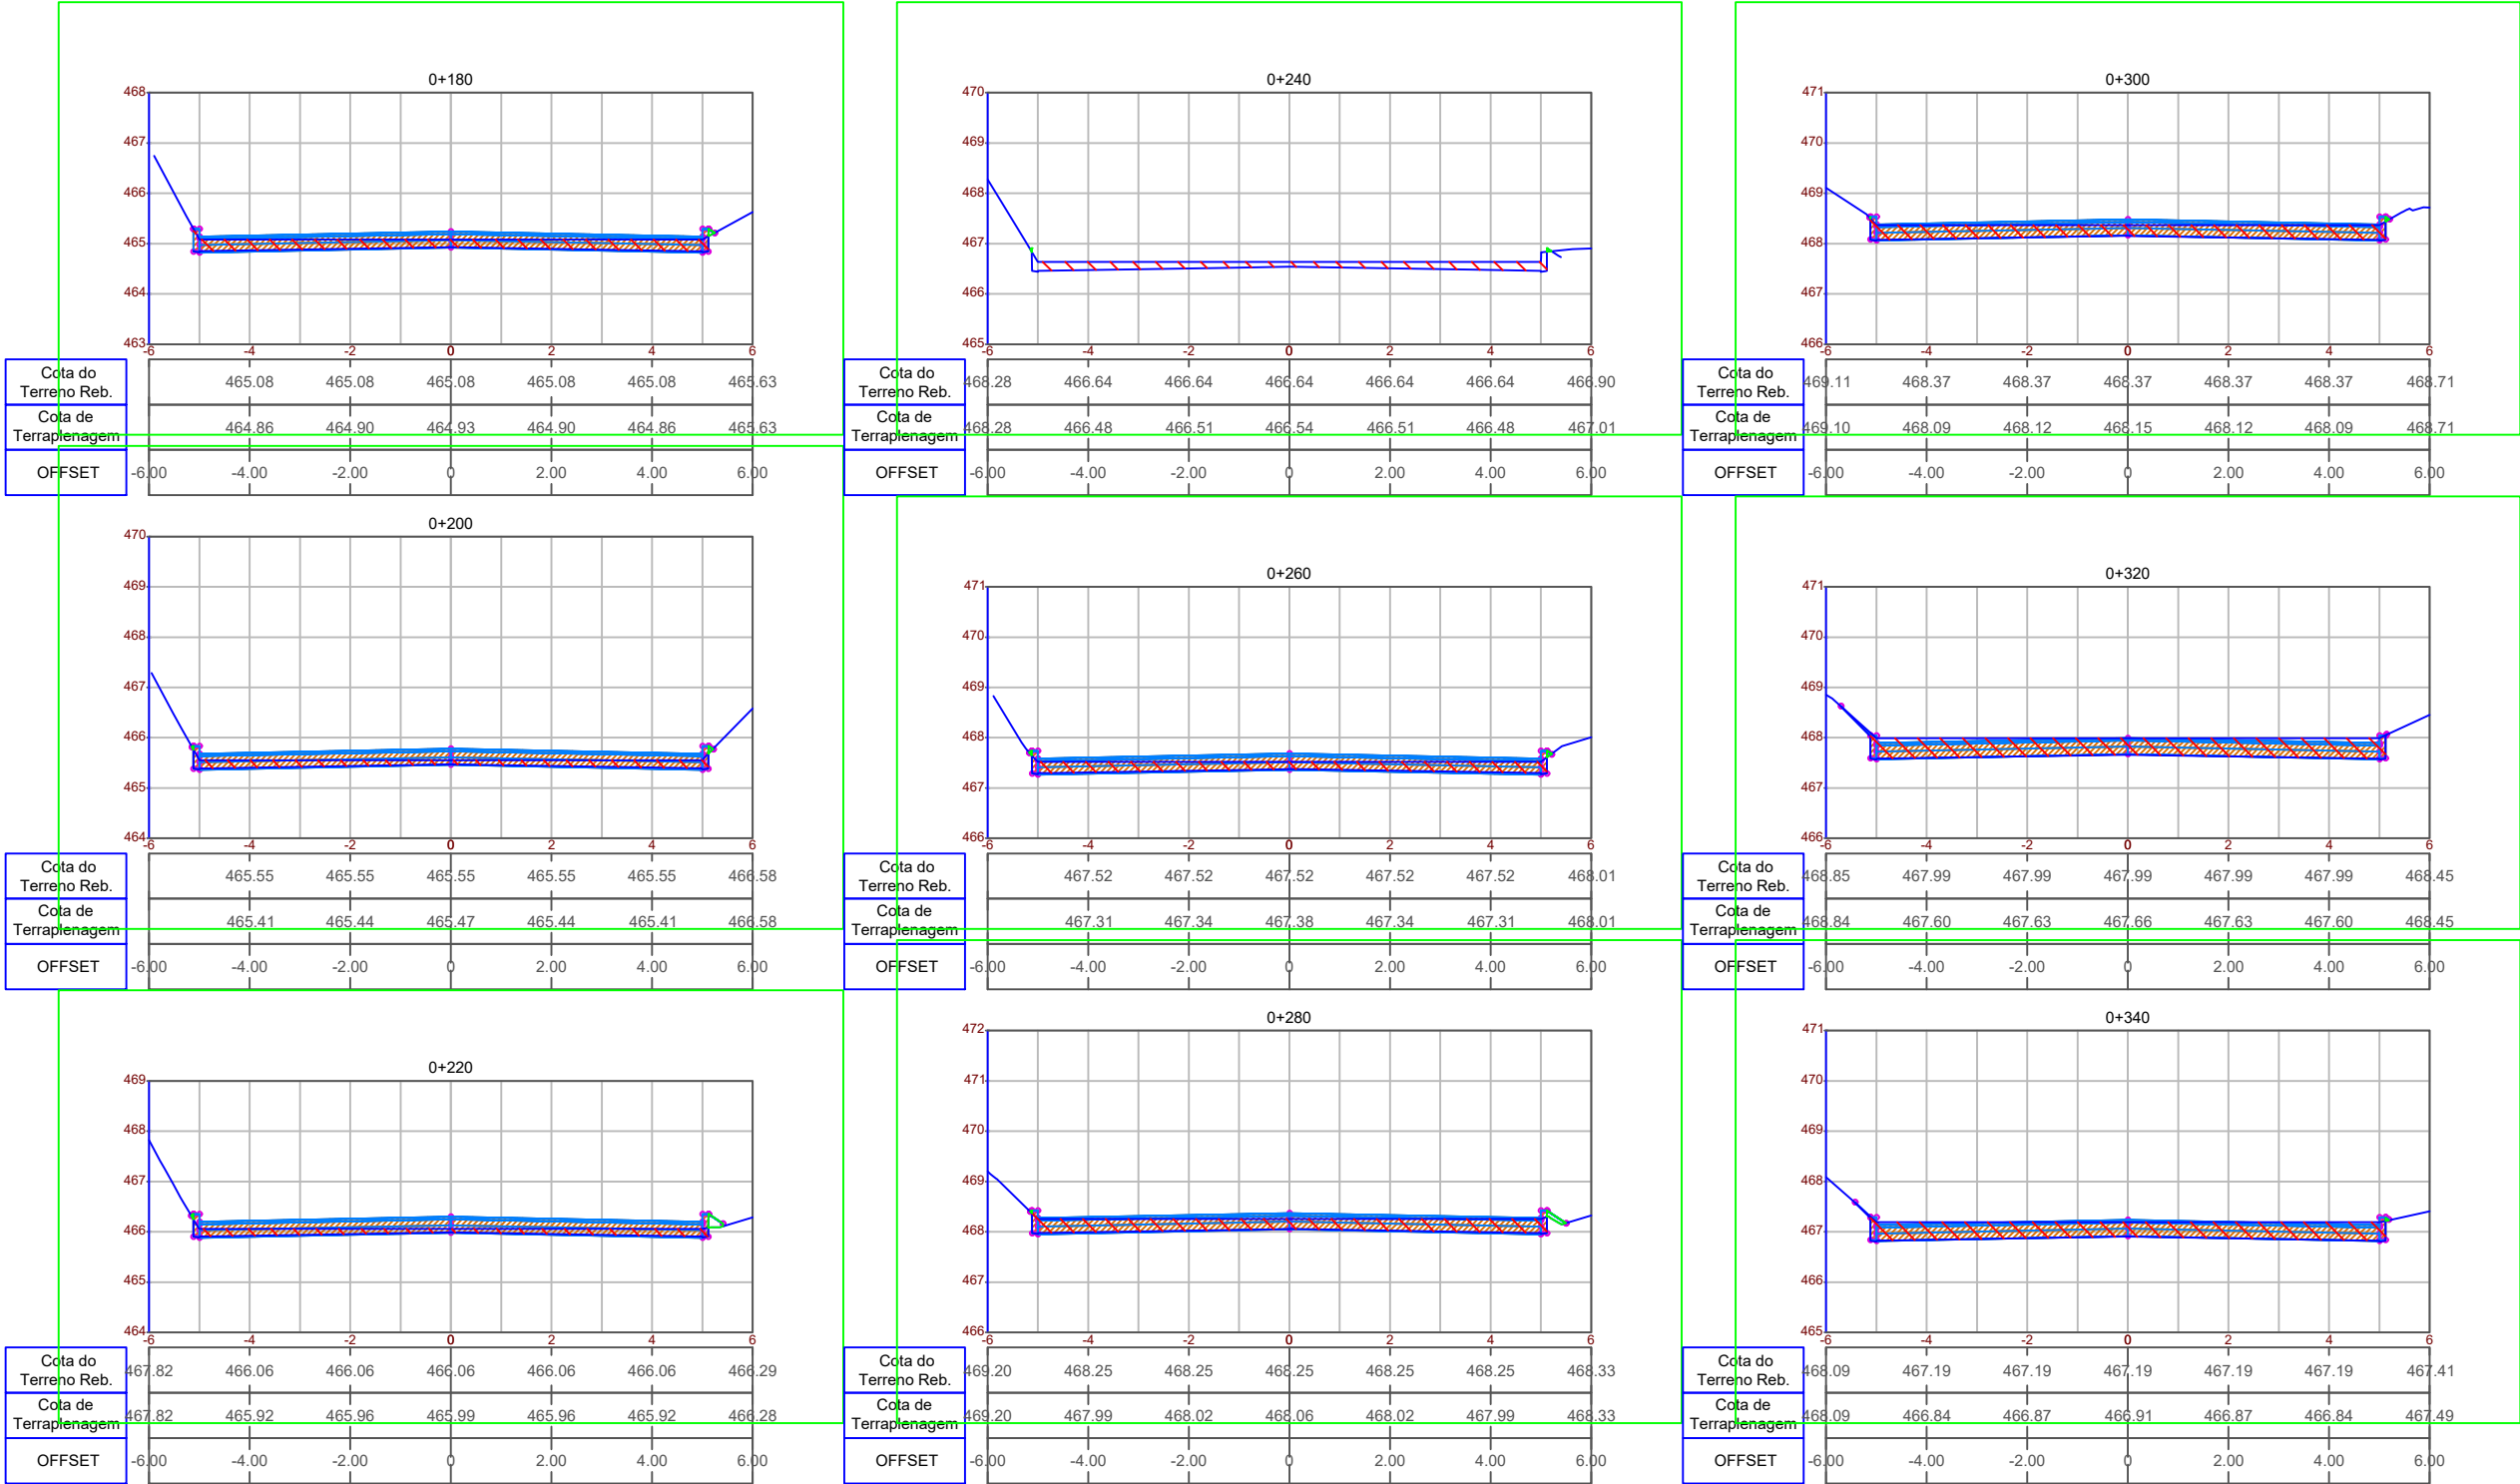

SEÇÃO TRANSVERSAL TIPO TERRAPLANAGEM:

VALOR TOTAL DE CORTE:
2.782,823 m³

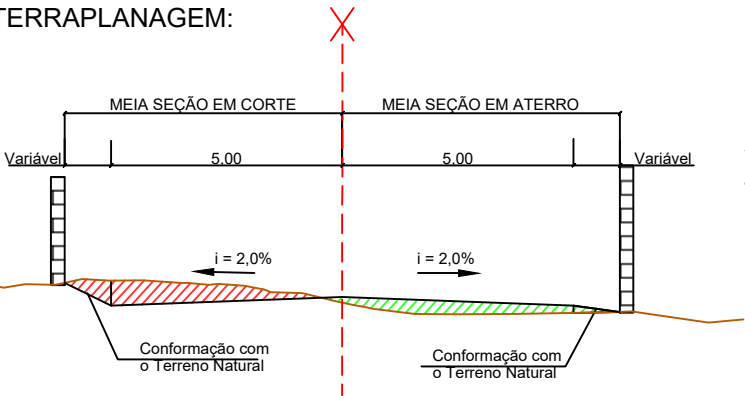

VALOR TOTAL DE ATERRO:
73,446 m³



MUNICÍPIO DE IBIRUBÁ

PAVIMENTAÇÃO ASFALTICA


OBRA
USO: COMUNITÁRIO
LOCALIZAÇÃO: RUA ALOÍSIO MULLER


PLANTA
PROJETO DE TERRAPLENAGEM

PROPRIETÁRIO
JAQUELINE BRIGNONI
WINSCH:93512872034
MUNICÍPIO DE IBIRUBÁ


Documento assinado digitalmente
gov.br
MAYARA MOREIRA LAMBERTI
Data: 05/06/2025 15:15:08-0300
Verifique em <https://validar.iti.gov.br>

PRANCHA
9/13

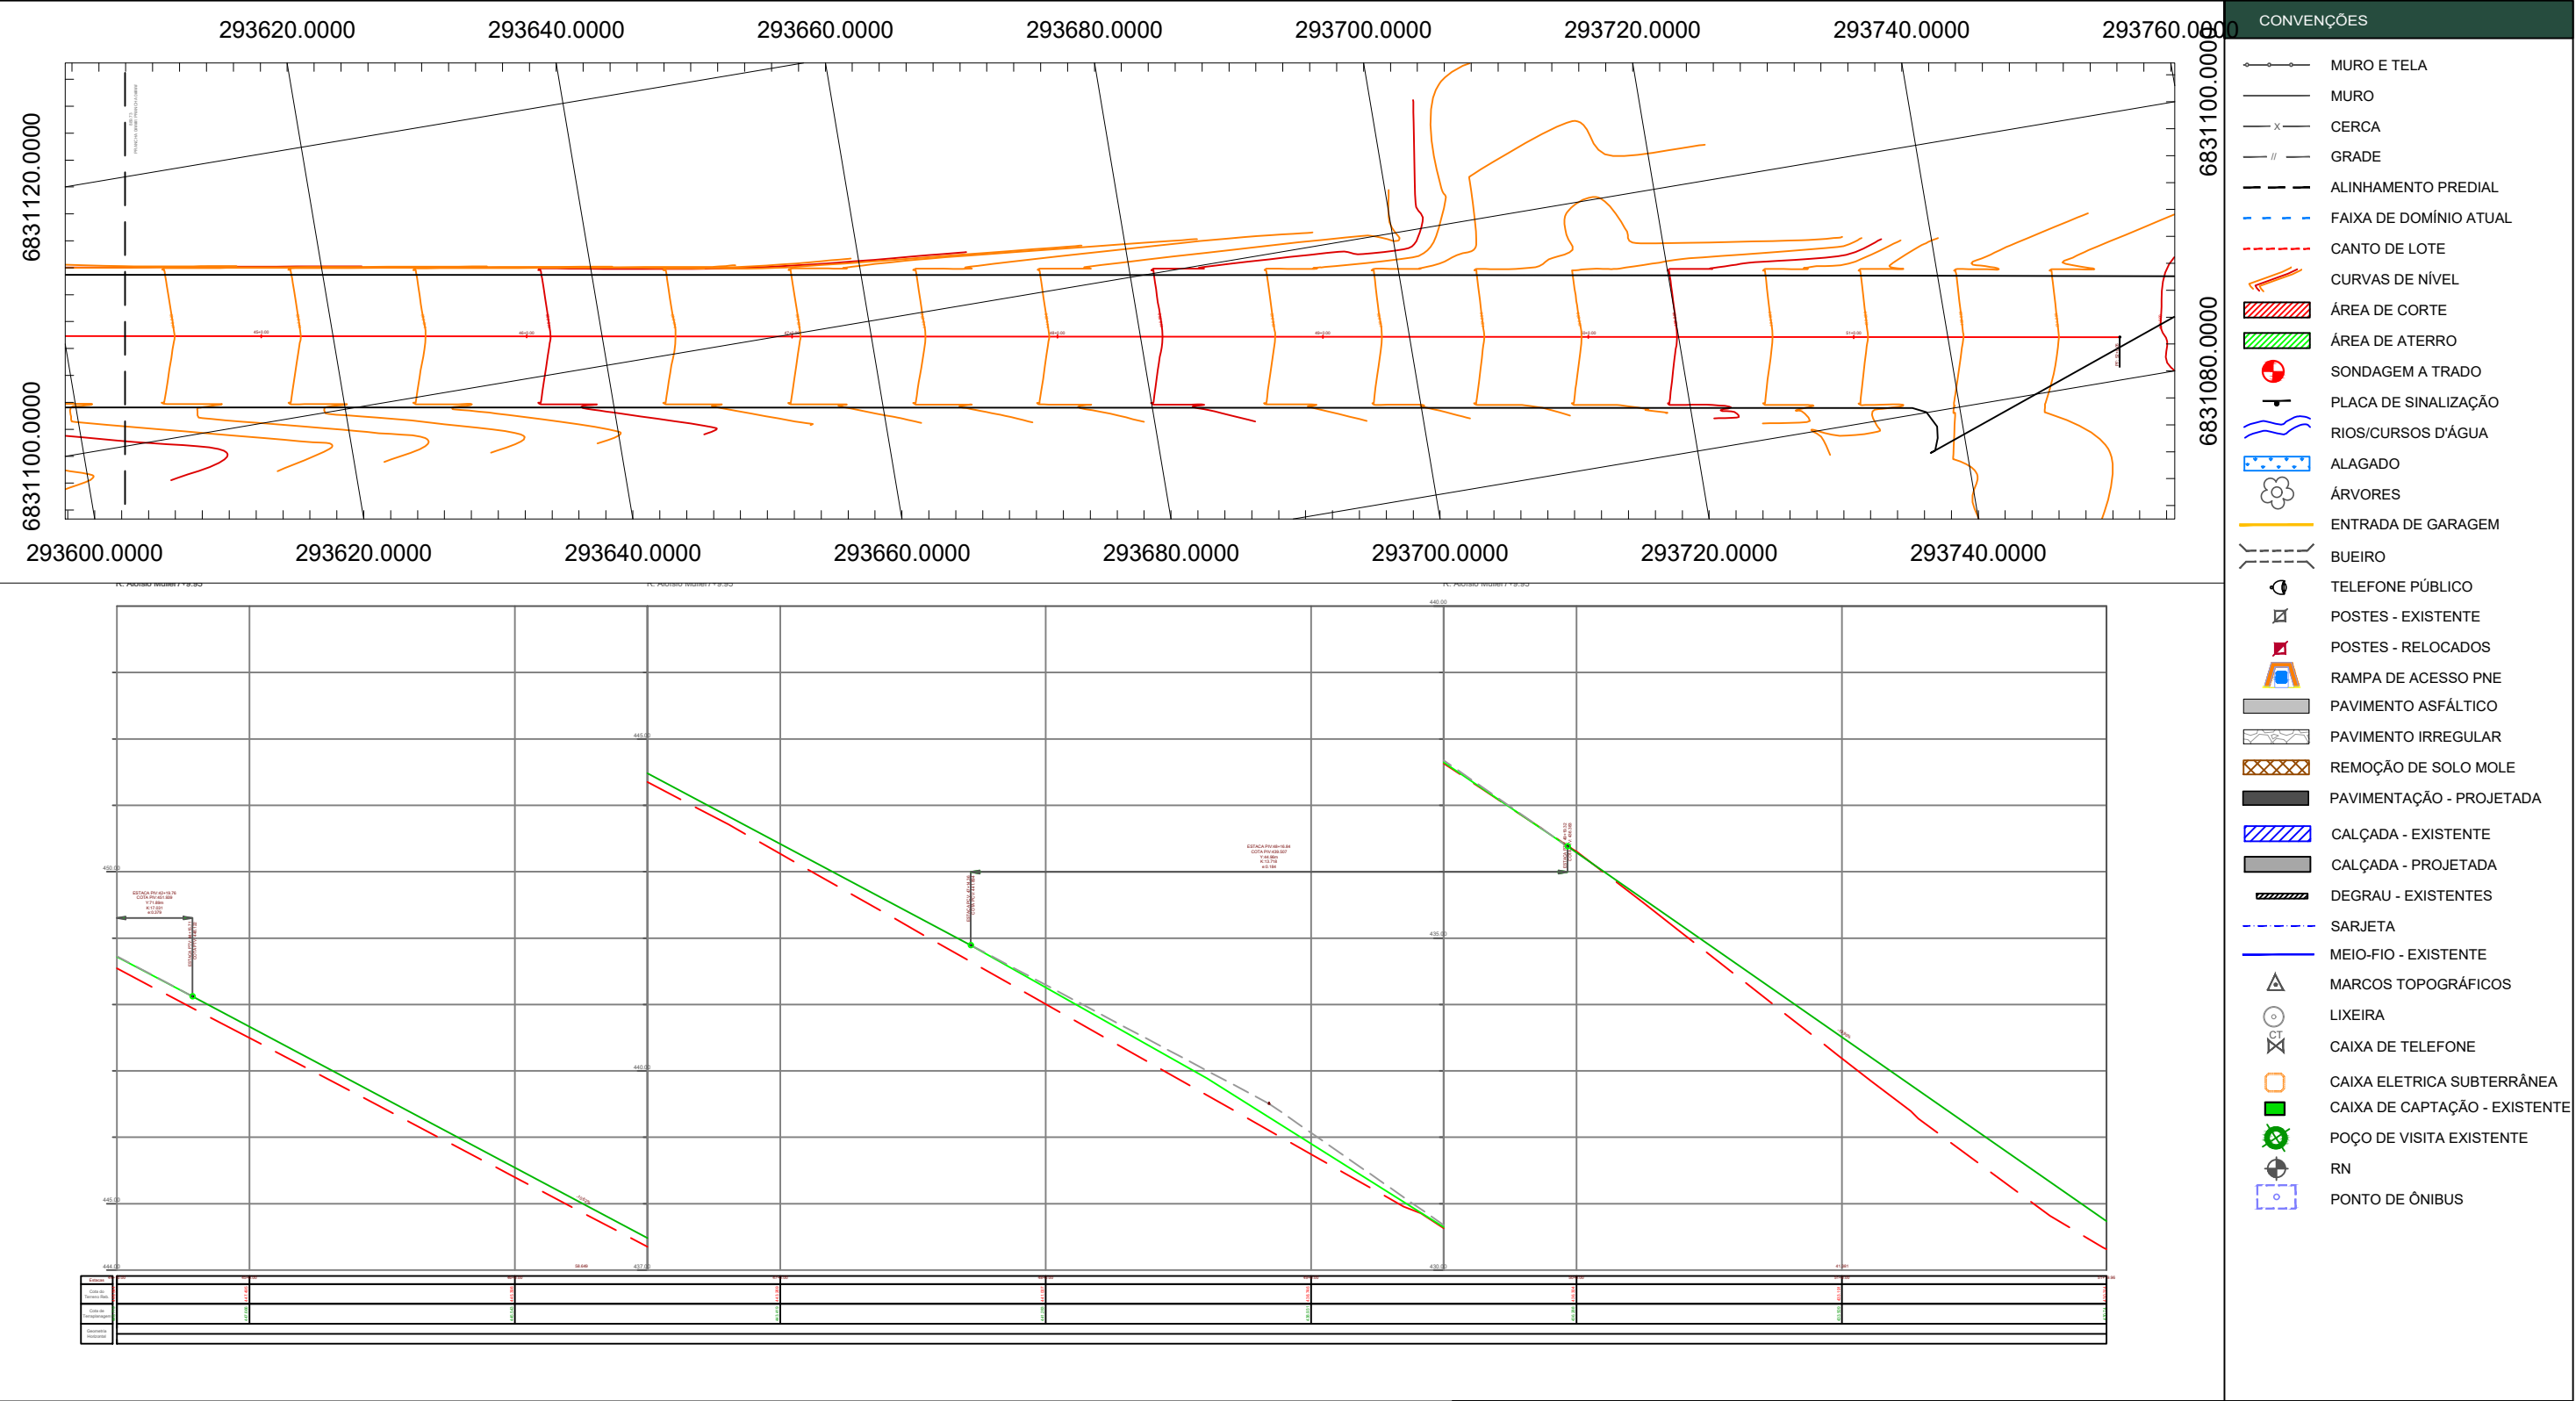

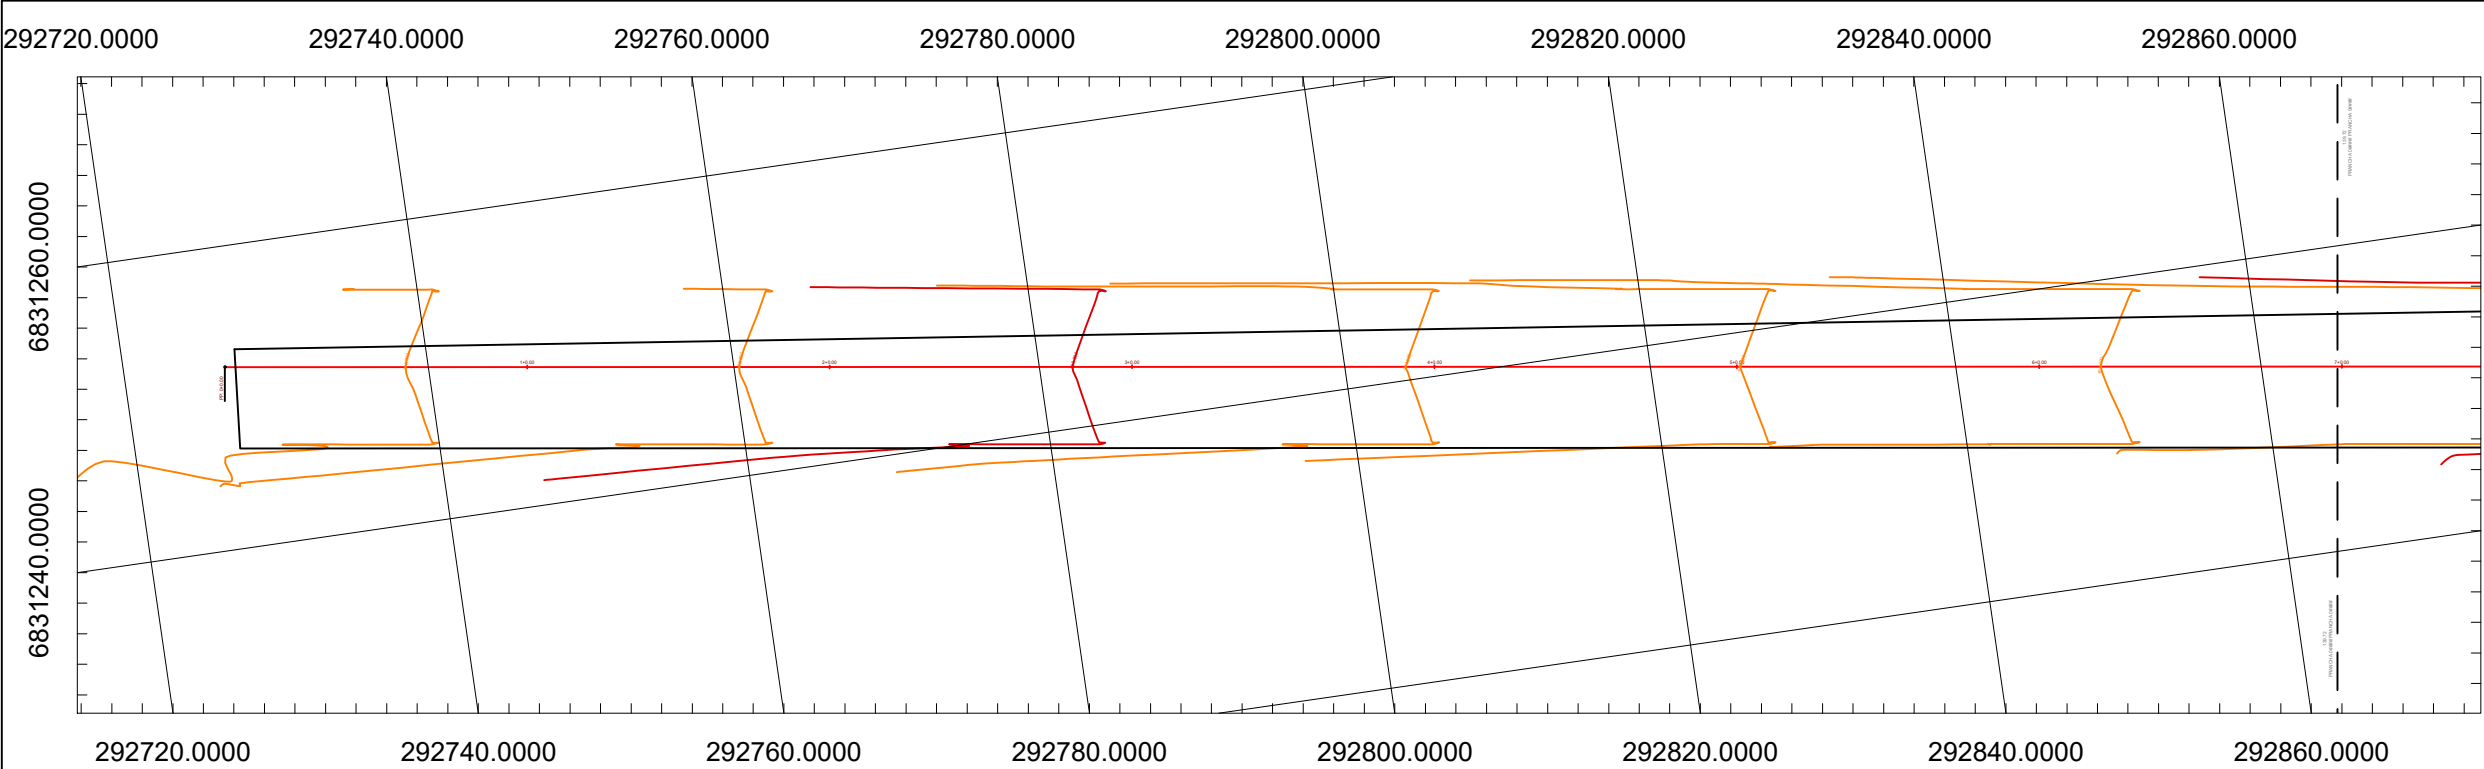


- CONVENÇÕES
- MURO E TELA
 - MURO
 - CERCA
 - GRADE
 - ALINHAMENTO PREDIAL
 - FAIXA DE DOMÍNIO ATUAL
 - CANTO DE LOTE
 - CURVAS DE NÍVEL
 - ÁREA DE CORTE
 - ÁREA DE ATERRO
 - SONDAGEM A TRADO
 - PLACA DE SINALIZAÇÃO
 - RIOS/CURSOS D'ÁGUA
 - ALAGADO
 - ÁRVORES
 - ENTRADA DE GARAGEM
 - BUEIRO
 - TELEFONE PÚBLICO
 - POSTES - EXISTENTE
 - POSTES - RELOCADOS
 - RAMPA DE ACESSO PNE
 - PAVIMENTO ASFÁLTICO
 - PAVIMENTO IRREGULAR
 - REMOÇÃO DE SOLO MOLE
 - PAVIMENTAÇÃO - PROJETADA
 - CALÇADA - EXISTENTE
 - CALÇADA - PROJETADA
 - DEGRAU - EXISTENTES
 - SARJETA
 - MEIO-FIO - EXISTENTE
 - MARCOS TOPOGRÁFICOS
 - LIXEIRA
 - CAIXA DE TELEFONE
 - CAIXA ELETRICA SUBTERRÂNEA
 - CAIXA DE CAPTAÇÃO - EXISTENTE
 - POÇO DE VISITA EXISTENTE
 - RN
 - PONTO DE ÔNIBUS

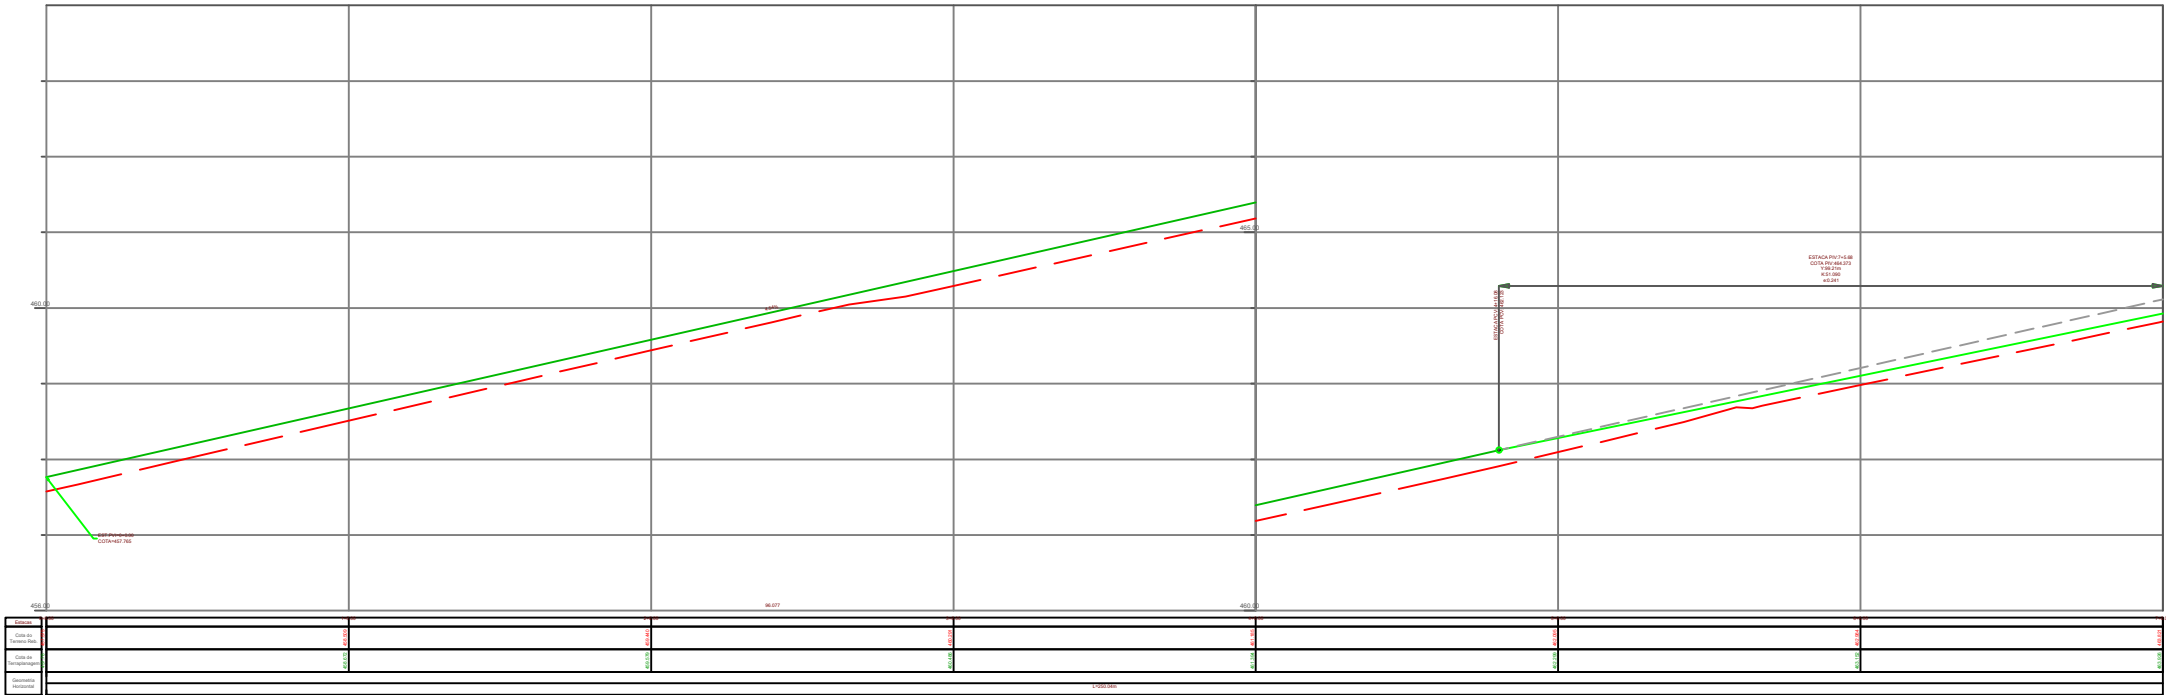

SEÇÃO TRANSVERSAL TIPO TERRAPLANAGEM:

VALOR TOTAL DE CORTE:
2.782,823 m³

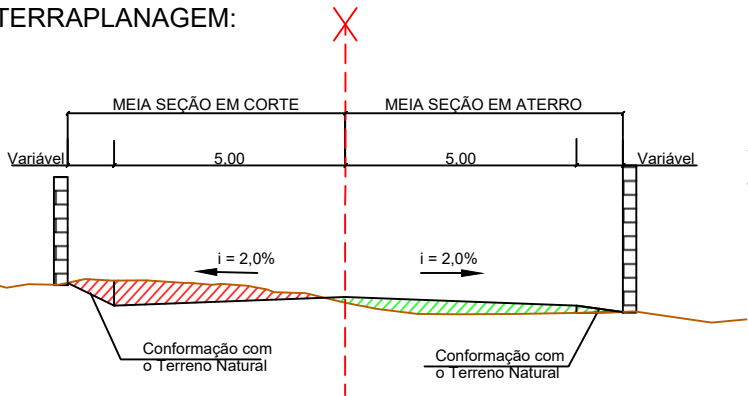

VALOR TOTAL DE ATERRO:
73,446 m³



MUNICÍPIO DE IBIRUBÁ

PAVIMENTAÇÃO ASFÁLTICA

OBRA
USO: COMUNITÁRIO
LOCALIZAÇÃO: RUA ALOÍSIO MULLER

PLANTA
PROJETO DE TERRAPLENAGEM

PROPRIETÁRIO
JAQUELINE BRIGNONI
WINSCH:93512872034


Assinado de forma digital por JAQUELINE
BRIGNONI WINSCH:93512872034
Dados: 2025.06.09 08:02:34 -03'00'




Documento assinado digitalmente
MAYARA MOREIRA LAMBERTI
Data: 05/06/2025 15:12:22-0300
Verifique em <https://validar.iti.gov.br>

MUNICÍPIO DE IBIRUBÁ

PRANCHA
1/13

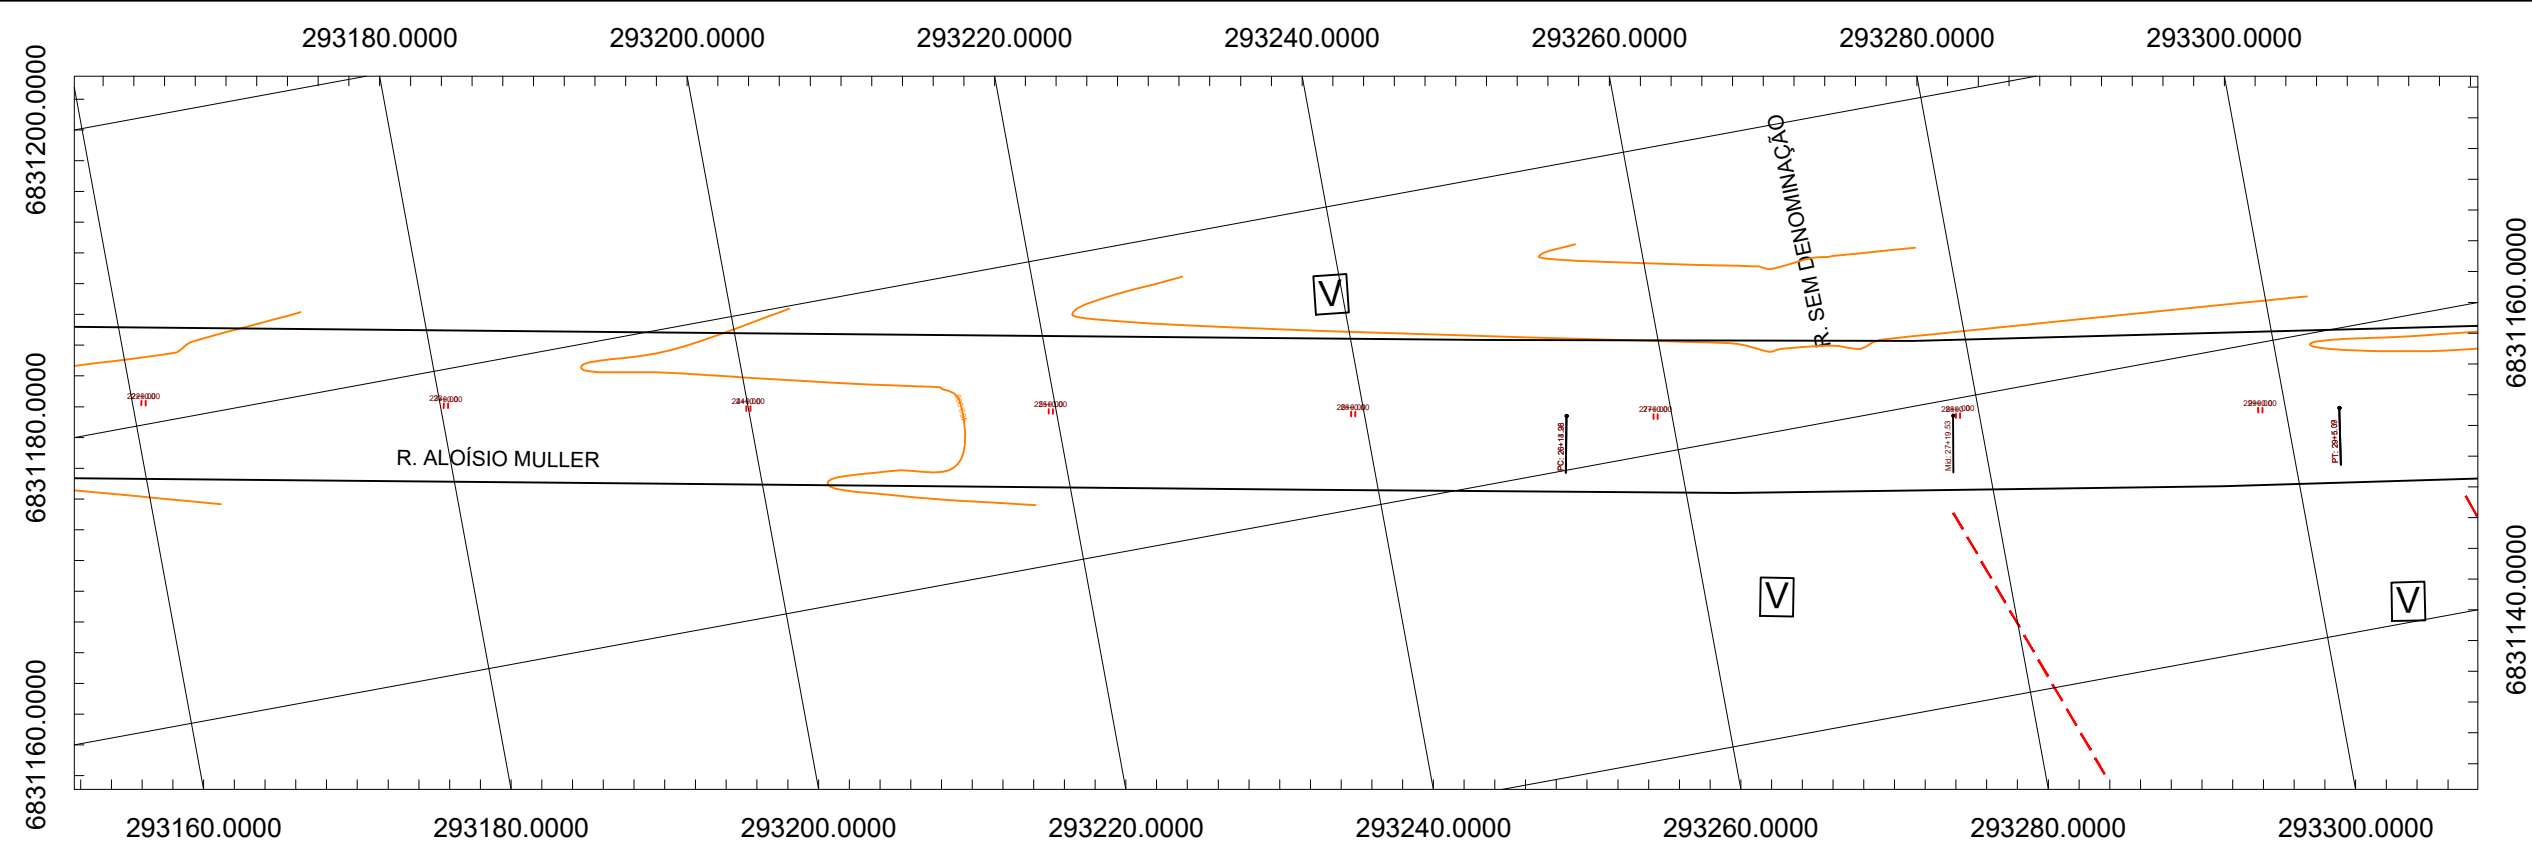

- CONVENÇÕES
- MURO E TELA
- MURO
- CERCA
- GRADE
- ALINHAMENTO PREDIAL
- FAIXA DE DOMÍNIO ATUAL
- CANTO DE LOTE
- CURVAS DE NÍVEL
- SONDAGEM A TRADO
- PLACA DE SINALIZAÇÃO
- RIOS/CURSOS D'ÁGUA
- ALAGADO
- ÁRVORES
- ENTRADA DE GARAGEM
- BUEIRO
- TELEFONE PÚBLICO
- POSTES - EXISTENTE
- RAMPA DE ACESSO PNE
- PAVIMENTO ASFÁLTICO
- PAVIMENTO IRREGULAR
- REMOÇÃO DE SOLO MOLE
- CALÇADA - EXISTENTE
- DEGRAU - EXISTENTES
- SARJETA
- MEIO-FIO - EXISTENTE
- MARCOS TOPOGRÁFICOS
- LIXEIRA
- CAIXA DE TELEFONE
- CAIXA ELÉTRICA SUBTERRÂNEA
- CAIXA DE CAPTAÇÃO - EXISTENTE
- POÇO DE VISITA EXISTENTE
- RN
- PONTO DE ÔNIBUS

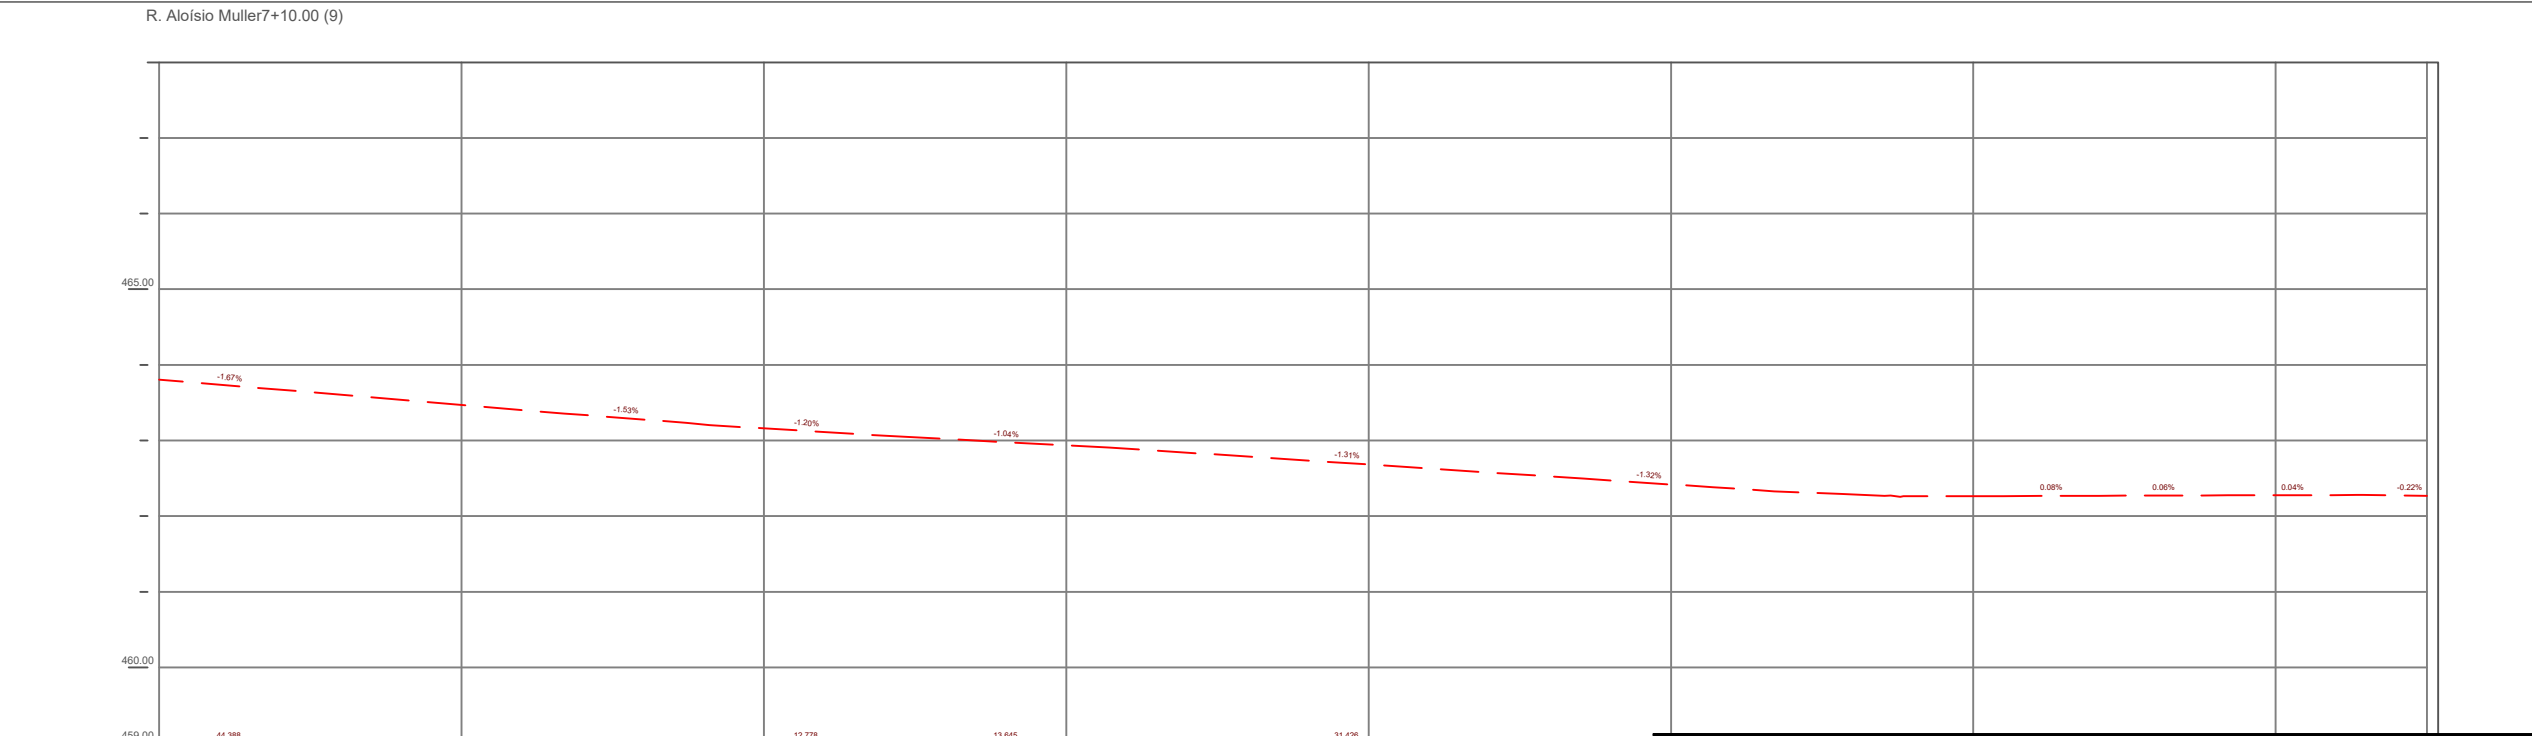

OCUPAÇÃO DE IMÓVEIS	QUANTIDADES
☒ EDIFICAÇÃO RESIDENCIAL	LOTES RESIDENCIAIS 9
☐ EDIFICAÇÃO COMERCIAL	LOTES COMERCIAIS ----
☐ EDIFICAÇÃO PÚBLICA	LOTES PÚBLICOS ----
☐ EDIFICAÇÃO MISTA	LOTES MISTOS ----
☐ TERRENO VAGO	TOTAL DE LOTES OCUPADOS 9
	LOTES VAZIOS 15
	TOTAL DE LOTES 24

MUNICÍPIO DE IBIRUBÁ

PAVIMENTAÇÃO ASFALTICA

OBRA

USO: COMUNITÁRIO

LOCALIZAÇÃO: RUA ALOÍSIO MULLER

PLANTA

LEVANTAMENTO TOPOGRAFICO

PROPRIETÁRIO

JAQUELINE BRIGNONI WINSCH:93512872034

Assinado de forma digital por JAQUELINE BRIGNONI WINSCH:93512872034. Dados: 2025.06.09 07:59:58 -03'00'

Documentado assinado digitalmente

gov.br

MAYARA MOREIRA LAMBERTI

Data: 05/06/2025 15:20:08-0300

Verifique em <https://validar.iti.gov.br>


PRANCHA

04/07


Página 62 de 73

Relatório do processo 3570-25-IBR-CL

Ibirubá

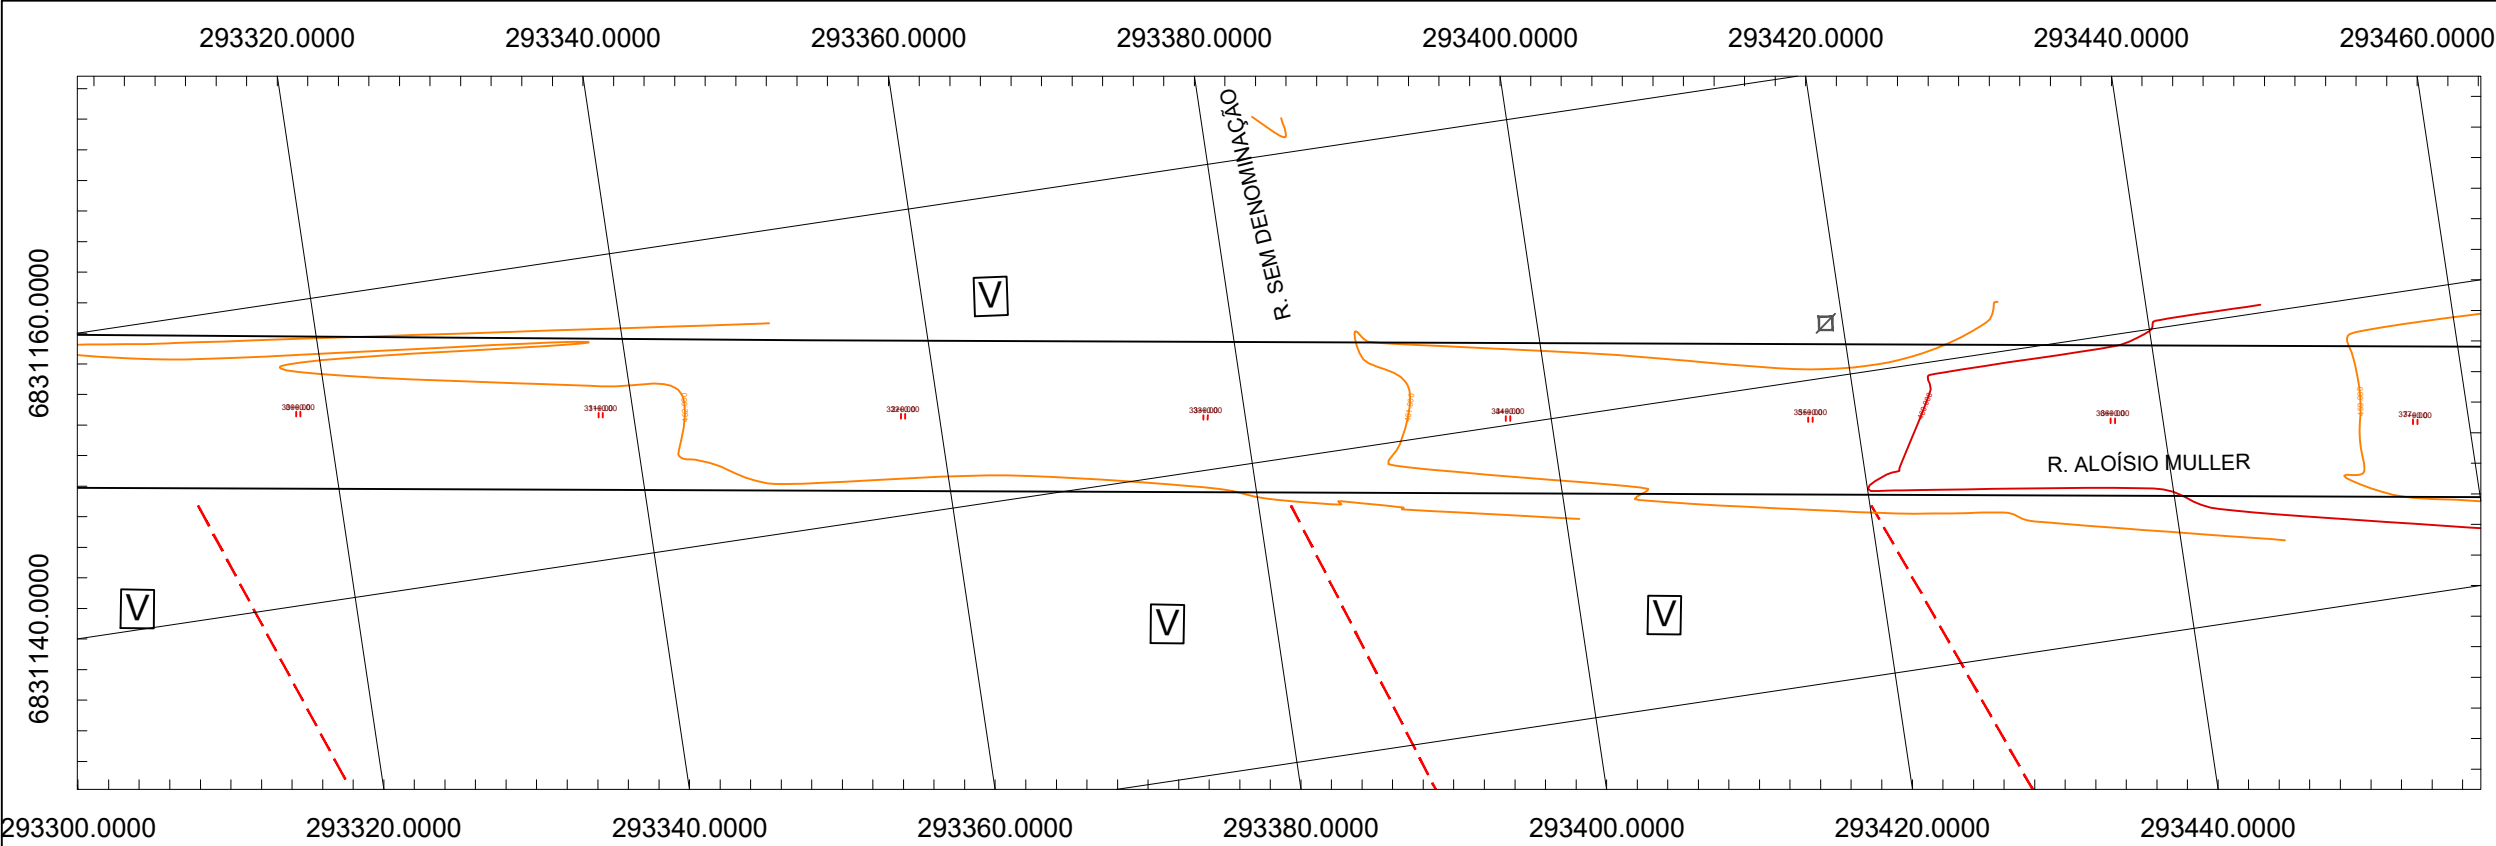

- CONVENÇÕES
- MURO E TELA
- MURO
- CERCA
- GRADE
- ALINHAMENTO PREDIAL
- FAIXA DE DOMÍNIO ATUAL
- CANTO DE LOTE
- CURVAS DE NÍVEL
- SONDAGEM A TRADO
- PLACA DE SINALIZAÇÃO
- RIOS/CURSOS D'ÁGUA
- ALAGADO
- ÁRVORES
- ENTRADA DE GARAGEM
- BUEIRO
- TELEFONE PÚBLICO
- POSTES - EXISTENTE
- RAMPA DE ACESSO PNE
- PAVIMENTO ASFÁLTICO
- PAVIMENTO IRREGULAR
- REMOÇÃO DE SOLO MOLE
- CALÇADA - EXISTENTE
- DEGRAU - EXISTENTES
- SARJETA
- MEIO-FIO - EXISTENTE
- MARCOS TOPOGRÁFICOS
- LIXEIRA
- CAIXA DE TELEFONE
- CAIXA ELÉTRICA SUBTERRÂNEA
- CAIXA DE CAPTAÇÃO - EXISTENTE
- POÇO DE VISITA EXISTENTE
- RN
- PONTO DE ÔNIBUS

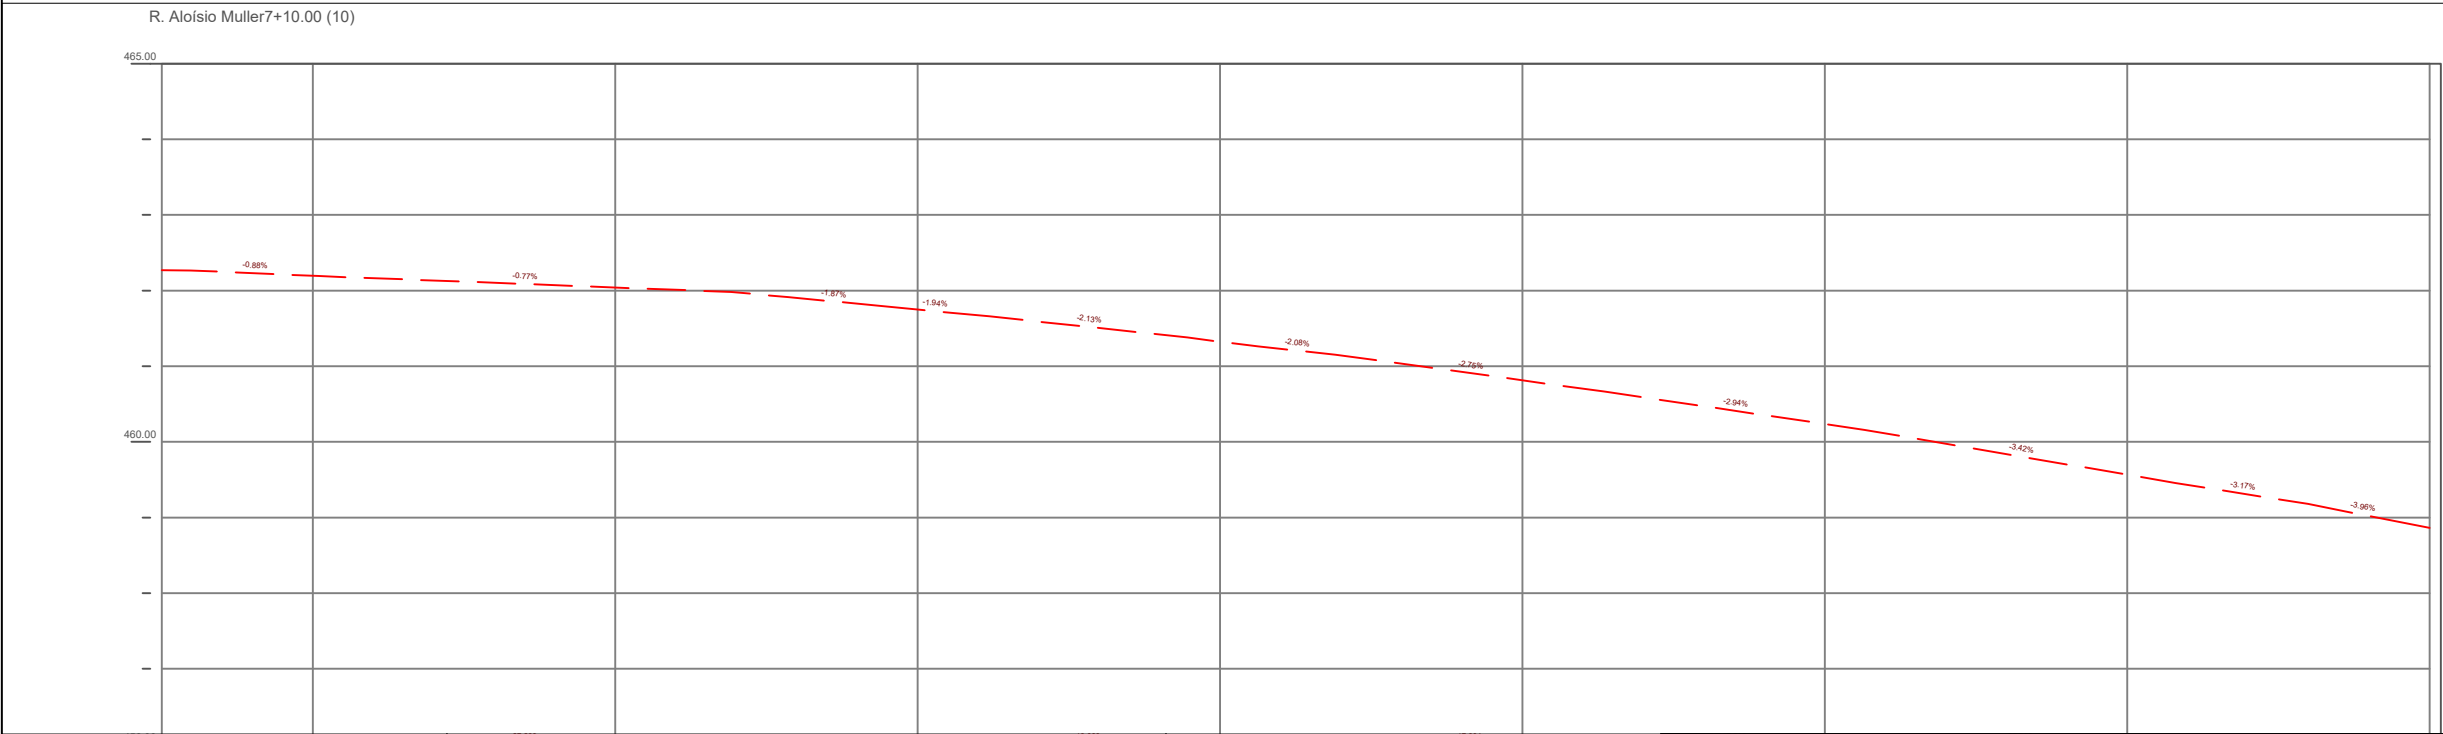

OCUPAÇÃO DE IMÓVEIS	QUANTIDADES	
EDIFICAÇÃO RESIDÊNCIAL EDIFICAÇÃO COMERCIAL EDIFICAÇÃO PÚBLICA EDIFICAÇÃO MISTA TERRENO VAGO	LOTES RESIDENCIAIS	9
	LOTES COMERCIAIS	----
	LOTES PÚBLICOS	----
	LOTES MISTOS	----
	TOTAL DE LOTES OCUPADOS	9
	LOTES VAZIOS	15
	TOTAL DE LOTES	24

MUNICÍPIO DE IBIRUBÁ

PAVIMENTAÇÃO ASFALTICA

OBRA

USO: COMUNITÁRIO

LOCALIZAÇÃO: RUA ALOÍSIO MULLER

PLANTA

LEVANTAMENTO TOPOGRAFICO

PROPRIETÁRIO

JAQUELINE BRIGNONI

WINSCH:93512872034

MUNICIPIO DE IBIRUBÁ

Documento assinado digitalmente

MAYARA MOREIRA LAMBERTI

Data: 05/06/2025 15:20:08-0300

Verifique em <https://validar.iti.gov.br>


PRANCHA

05/07

Página 63 de 73

Relatório do processo 3570-25-IBR-CU

Ibirubá

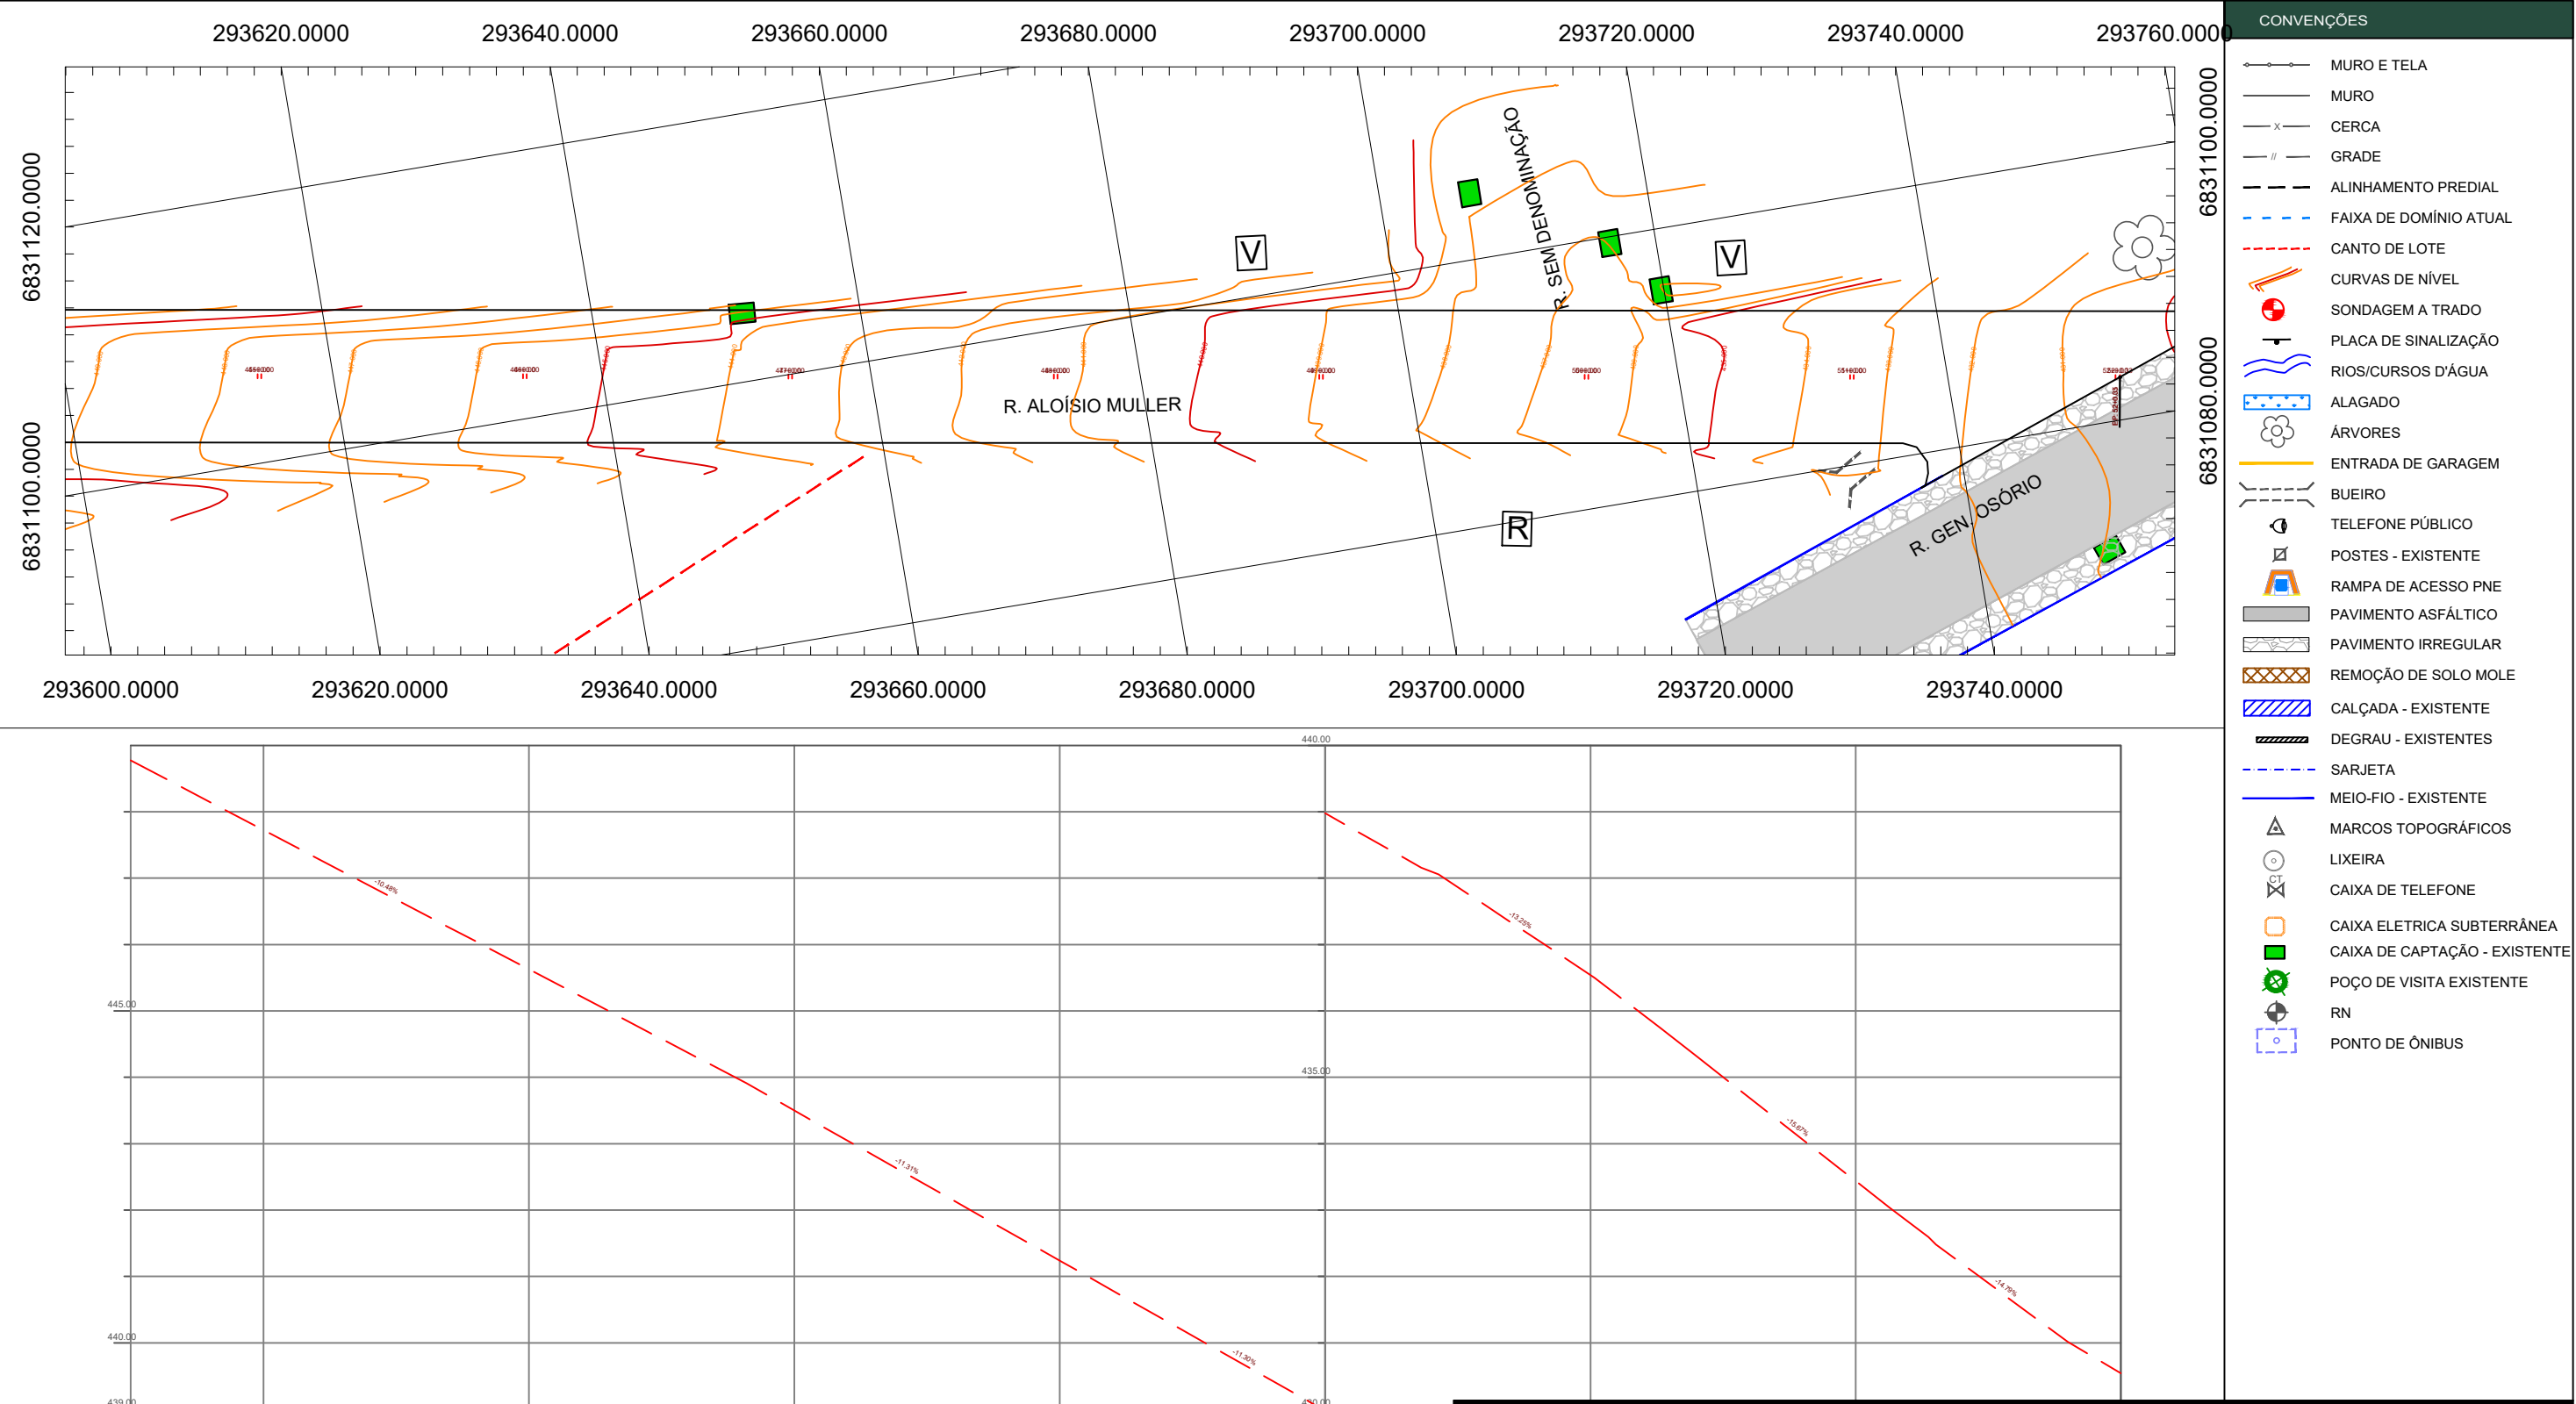

OCUPAÇÃO DE IMÓVEIS	QUANTIDADES	
R EDIFICAÇÃO RESIDÊNCIAL	LOTES RESIDENCIAIS	9
	LOTES COMERCIAIS	----
C EDIFICAÇÃO COMERCIAL	LOTES PÚBLICOS	----
	LOTES MISTOS	----
P EDIFICAÇÃO PÚBLICA	TOTAL DE LOTES OCUPADOS	9
	LOTES VAZIOS	15
M EDIFICAÇÃO MISTA	TOTAL DE LOTES	24
V TERRENO VAGO		



MUNICÍPIO DE IBIRUBÁ

PAVIMENTAÇÃO ASFALTICA

OBRA

USO: COMUNITÁRIO

LOCALIZAÇÃO: RUA ALOÍSIO MULLER

PROPRIETÁRIO

JAQUELINE BRIGNONI

BRIGNONI WINSCH:93512872034

WINSCH:93512872034

Assinado de forma digital por JAQUELINE BRIGNONI WINSCH:93512872034

Dados: 2025.06.09 08:00:13 -03'00'

MUNICIPIO DE IBIRUBÁ

PLANTA

LEVANTAMENTO TOPOGRAFICO

PRANCHA

07/07

Documento assinado digitalmente

 MAYARA MOREIRA LAMBERTI


Data: 05/06/2025 15:22:13-0300

Verifique em <https://validar.iti.gov.br>


Página 64 de 73

Relatório do processo 3570-25-IBR-CU

Ibirubá

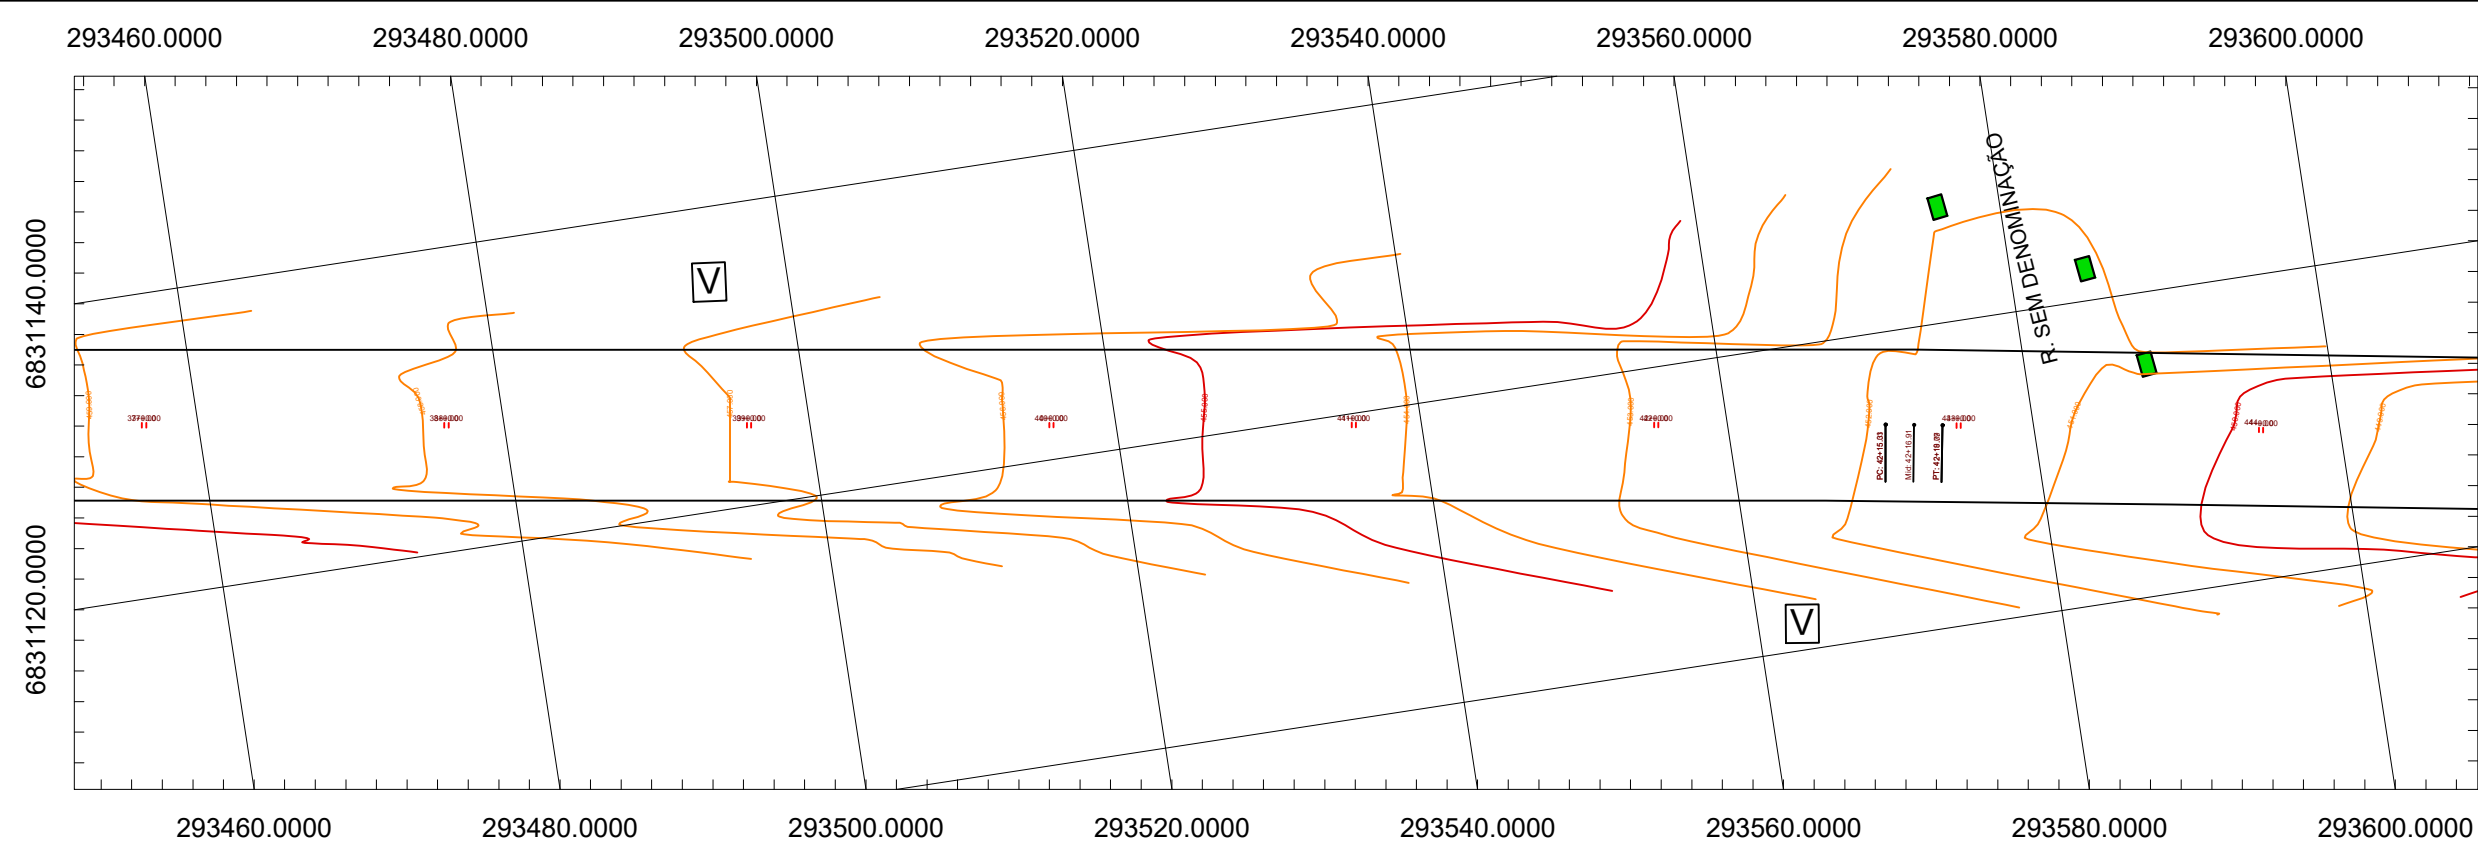

- CONVENÇÕES
- MURO E TELA
 - MURO
 - CERCA
 - GRADE
 - ALINHAMENTO PREDIAL
 - FAIXA DE DOMÍNIO ATUAL
 - CANTO DE LOTE
 - CURVAS DE NÍVEL
 - SONDAGEM A TRADO
 - PLACA DE SINALIZAÇÃO
 - RIOS/CURSOS D'ÁGUA
 - ALAGADO
 - ÁRVORES
 - ENTRADA DE GARAGEM
 - BUEIRO
 - TELEFONE PÚBLICO
 - POSTES - EXISTENTE
 - RAMPA DE ACESSO PNE
 - PAVIMENTO ASFÁLTICO
 - PAVIMENTO IRREGULAR
 - REMOÇÃO DE SOLO MOLE
 - CALÇADA - EXISTENTE
 - DEGRAU - EXISTENTES
 - SARJETA
 - MEIO-FIO - EXISTENTE
 - MARCOS TOPOGRÁFICOS
 - LIXEIRA
 - CAIXA DE TELEFONE
 - CAIXA ELETRICA SUBTERRÂNEA
 - CAIXA DE CAPTAÇÃO - EXISTENTE
 - POÇO DE VISITA EXISTENTE
 - RN
 - PONTO DE ÔNIBUS

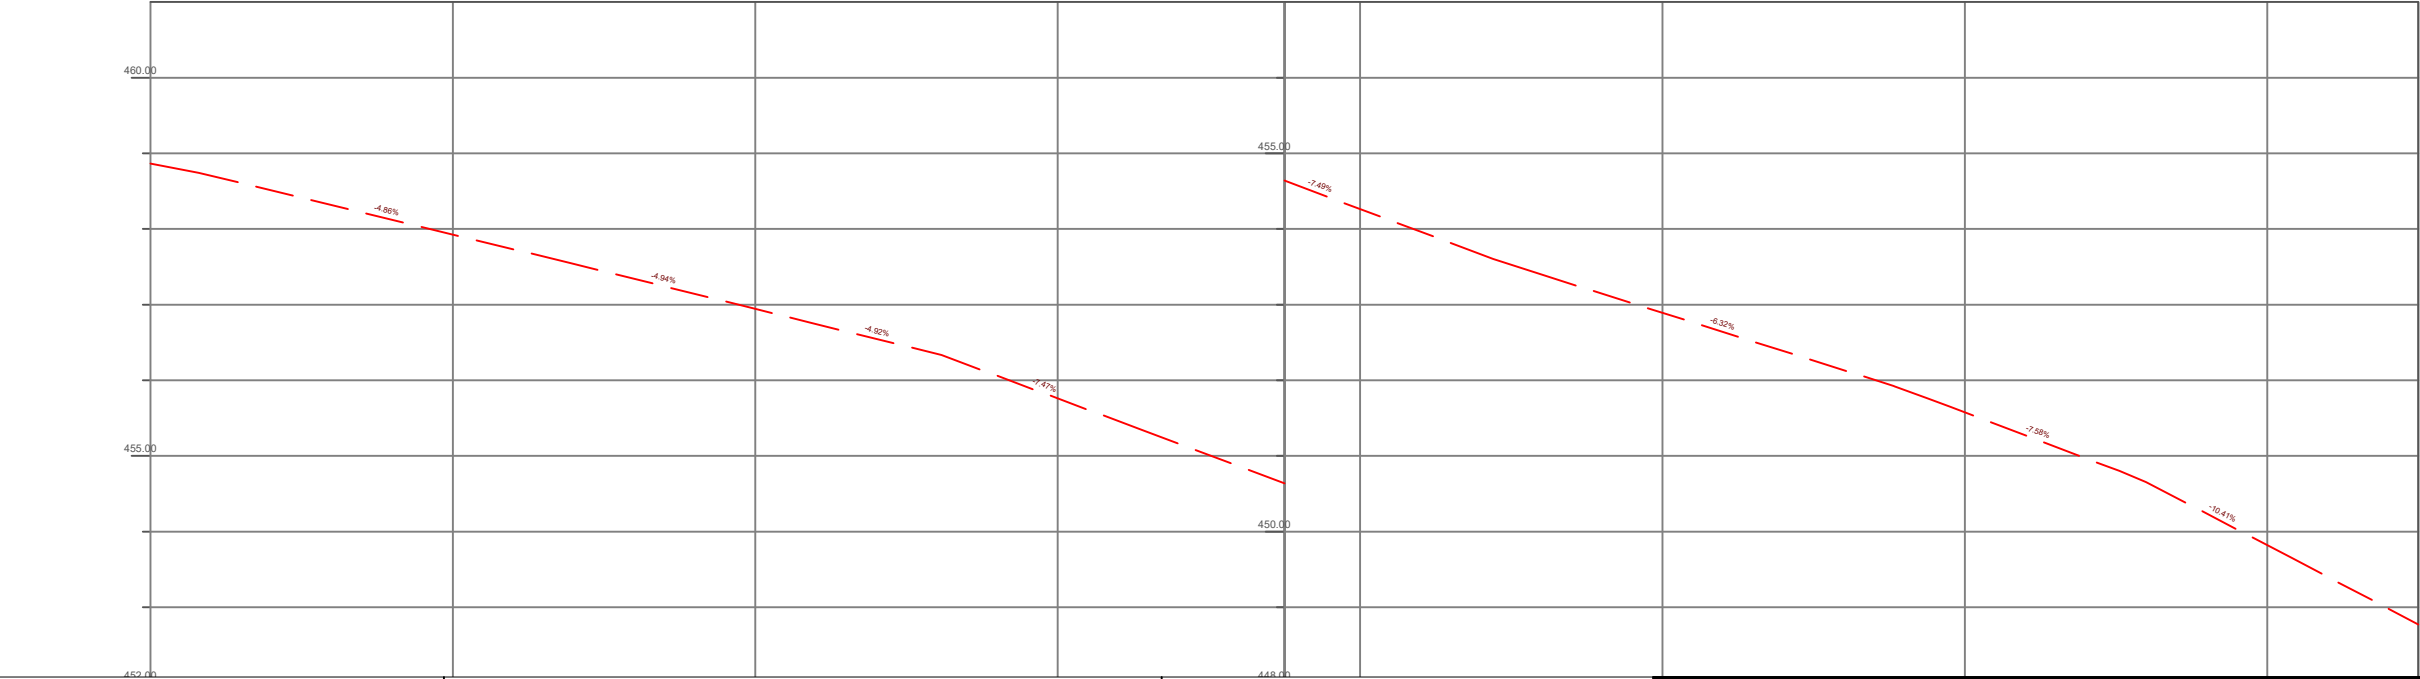

OCUPAÇÃO DE IMÓVEIS	QUANTIDADES	
R EDIFICAÇÃO RESIDÊNCIAL C EDIFICAÇÃO COMERCIAL P EDIFICAÇÃO PÚBLICA M EDIFICAÇÃO MISTA V TERRENO VAGO	LOTES RESIDENCIAIS	9
	LOTES COMERCIAIS	----
	LOTES PÚBLICOS	----
	LOTES MISTOS	----
	TOTAL DE LOTES OCUPADOS	9
	LOTES VAZIOS	15
	TOTAL DE LOTES	24



MUNICÍPIO DE IBIRUBÁ

PAVIMENTAÇÃO ASFALTICA

OBRA

USO: COMUNITÁRIO

LOCALIZAÇÃO: RUA ALOÍSIO MULLER

PLANTA

LEVANTAMENTO TOPOGRAFICO

PROPRIETÁRIO

JAQUELINE BRIGNONI

WINSCH:93512872034

Assinado de forma digital por JAQUELINE BRIGNONI WINSCH:93512872034
Dados: 2025.06.09 07:59:23 -03'00'

gov.br

Documento assinado digitalmente

MAYARA MOREIRA LAMBERTI

Data: 05/06/2025 15:22:13-0300

Verifique em <https://validar.iti.gov.br>


PRANCHA

06/07

Página 65 de 73


Relatório do processo 3570-25-IBR-CL

Ibirubá

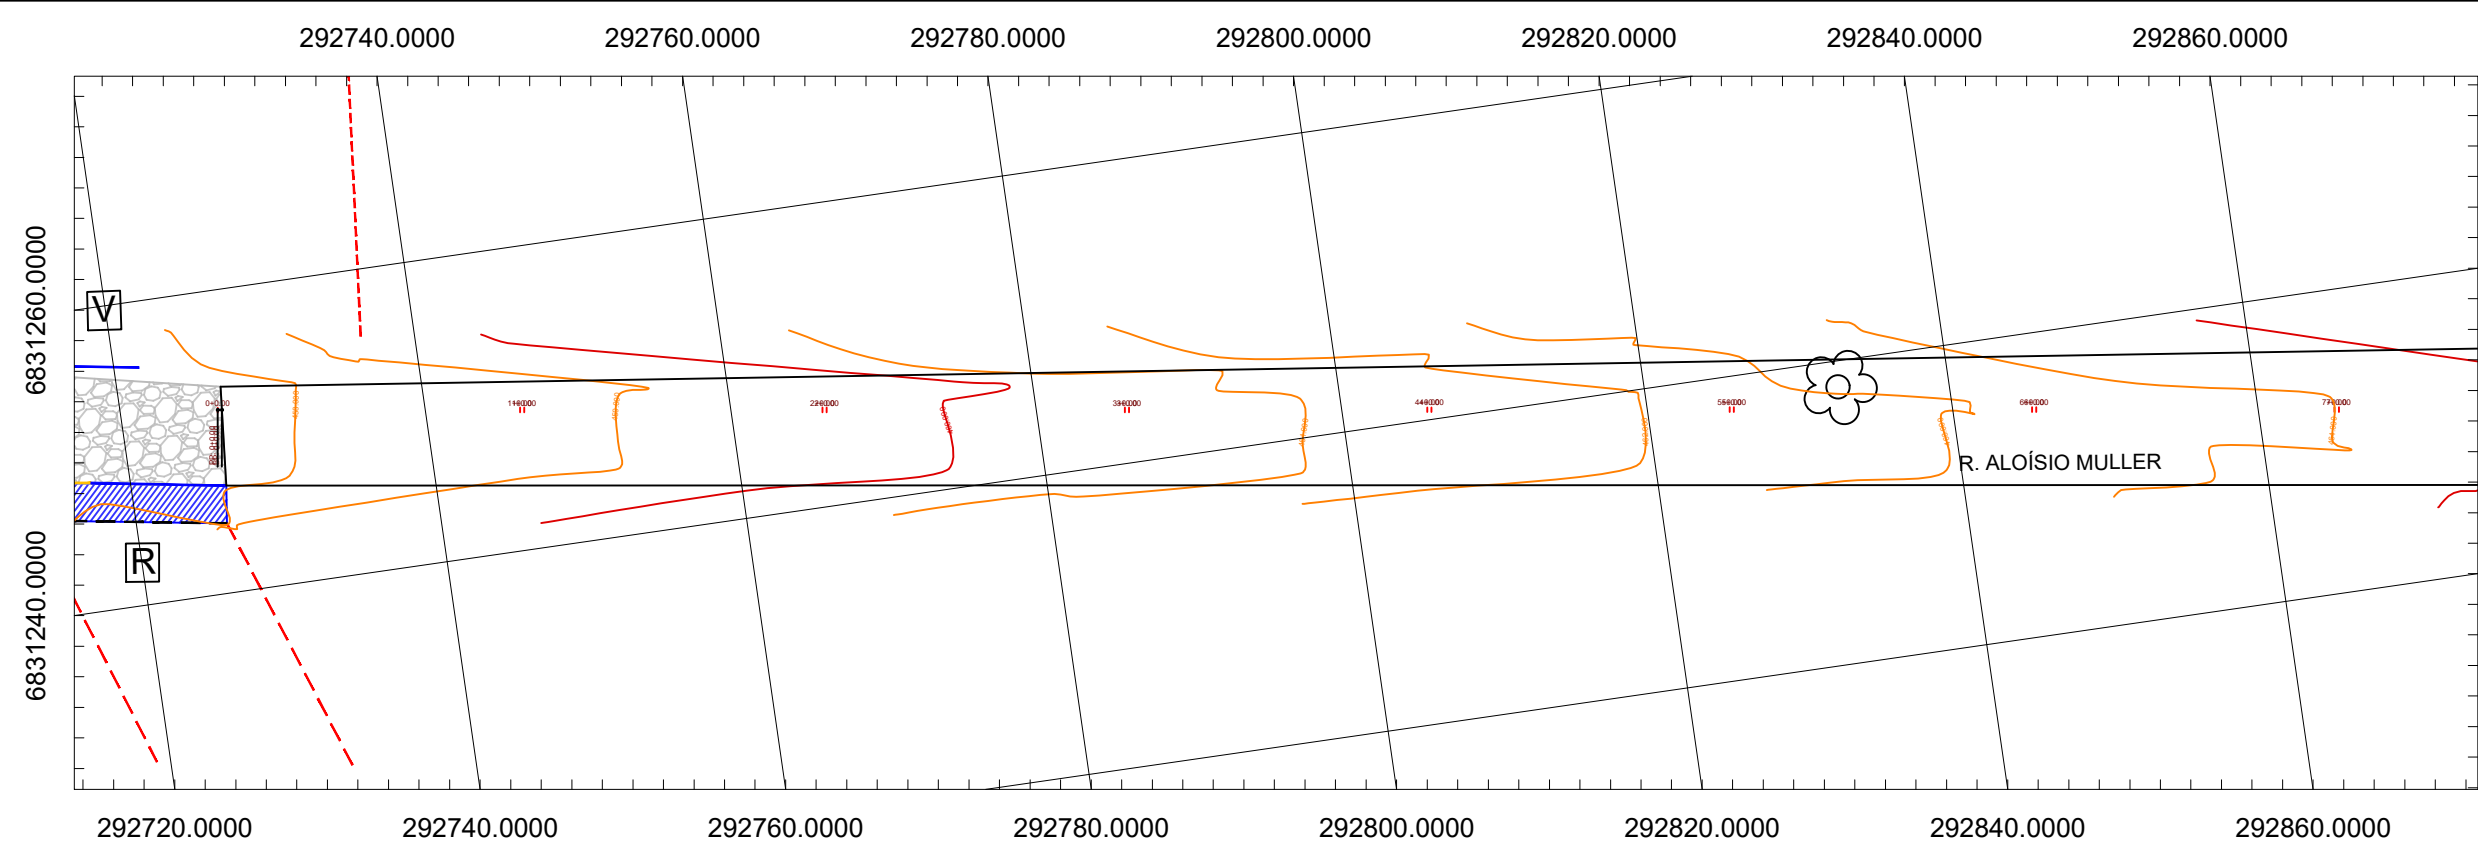

- CONVENÇÕES
- MURO E TELA
-
- MURO

R. Aloísio Muller7+0.00

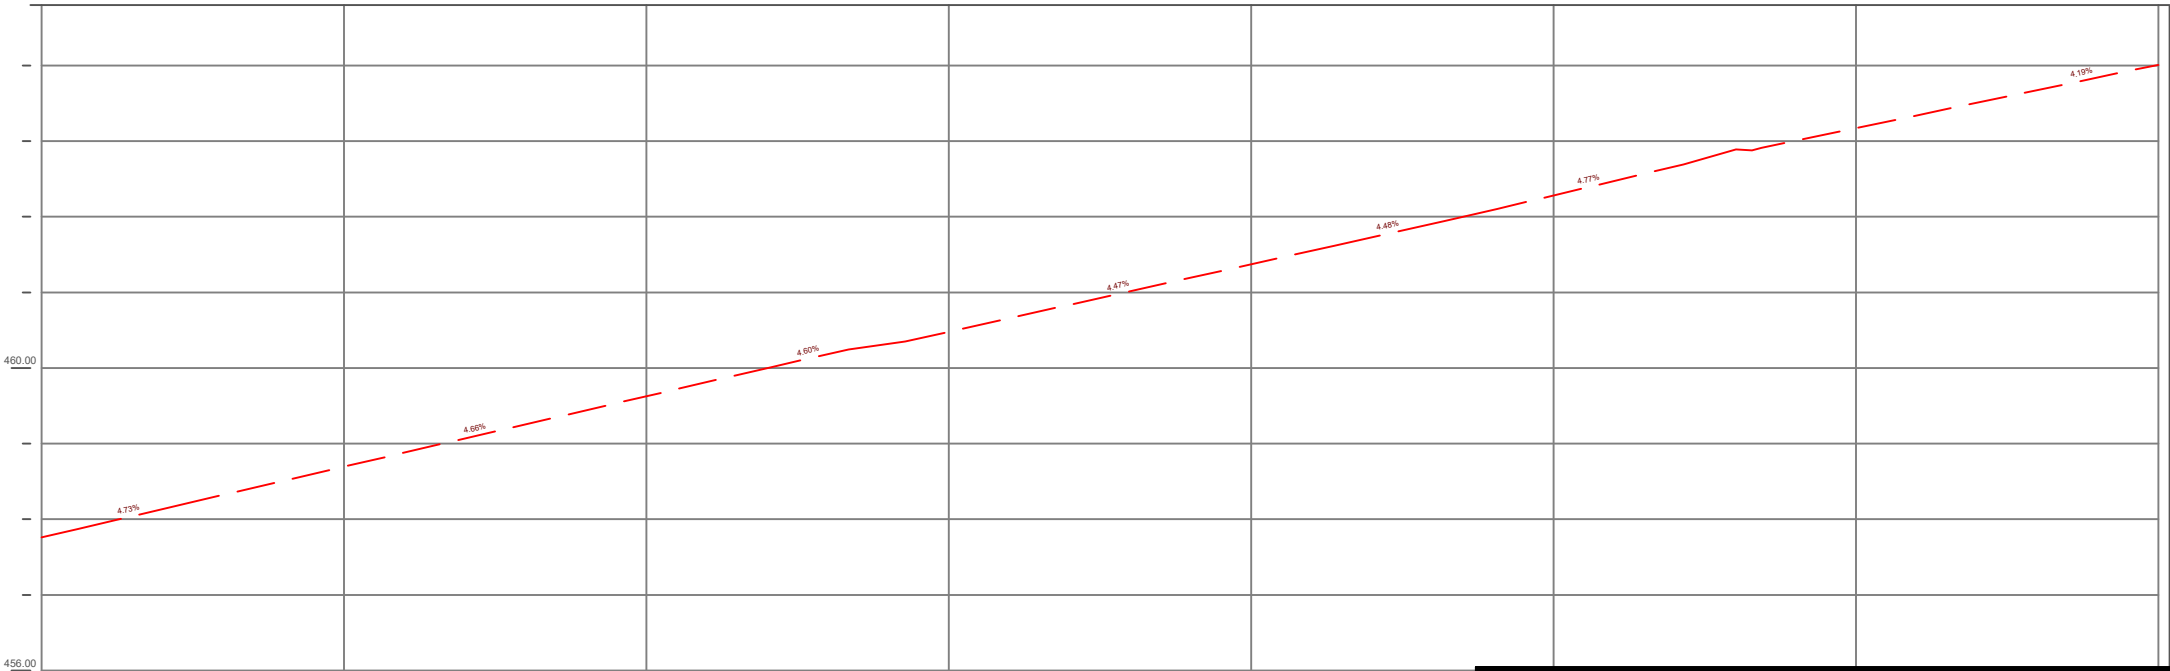

OCUPAÇÃO DE IMÓVEIS	QUANTIDADES	
R EDIFICAÇÃO RESIDÊNCIAL	LOTES RESIDENCIAIS	9
	LOTES COMERCIAIS	----
C EDIFICAÇÃO COMERCIAL	LOTES PÚBLICOS	----
	LOTES MISTOS	----
P EDIFICAÇÃO PÚBLICA	TOTAL DE LOTES OCUPADOS	9
	LOTES VAZIOS	15
M EDIFICAÇÃO MISTA	TOTAL DE LOTES	24
V TERRENO VAGO		

MUNICÍPIO DE IBIRUBÁ

PAVIMENTAÇÃO ASFALTICA

OBRA

USO: COMUNITÁRIO

LOCALIZAÇÃO: RUA ALOÍSIO MULLER

PLANTA

LEVANTAMENTO TOPOGRAFICO

PROPRIETÁRIO

JAQUELINE BRIGNONI

WINSCH:93512872034

MUNICIPIO DE IBIRUBÁ

Assinado de forma digital por

JAQUELINE BRIGNONI

WINSCH:93512872034

Dados: 2025.06.09 07:58:53 -03'00'

gov.br

Documento assinado digitalmente

MAYARA MOREIRA LAMBERTI

Data: 05/06/2025 15:20:08-0300

Verifique em <https://validar.iti.gov.br>

ENG° CIVIL CREA RS 249114


PRANCHA

01/07


Página 66 de 73

Relatório do processo 3570-25-IBR-CI


Ibirubá

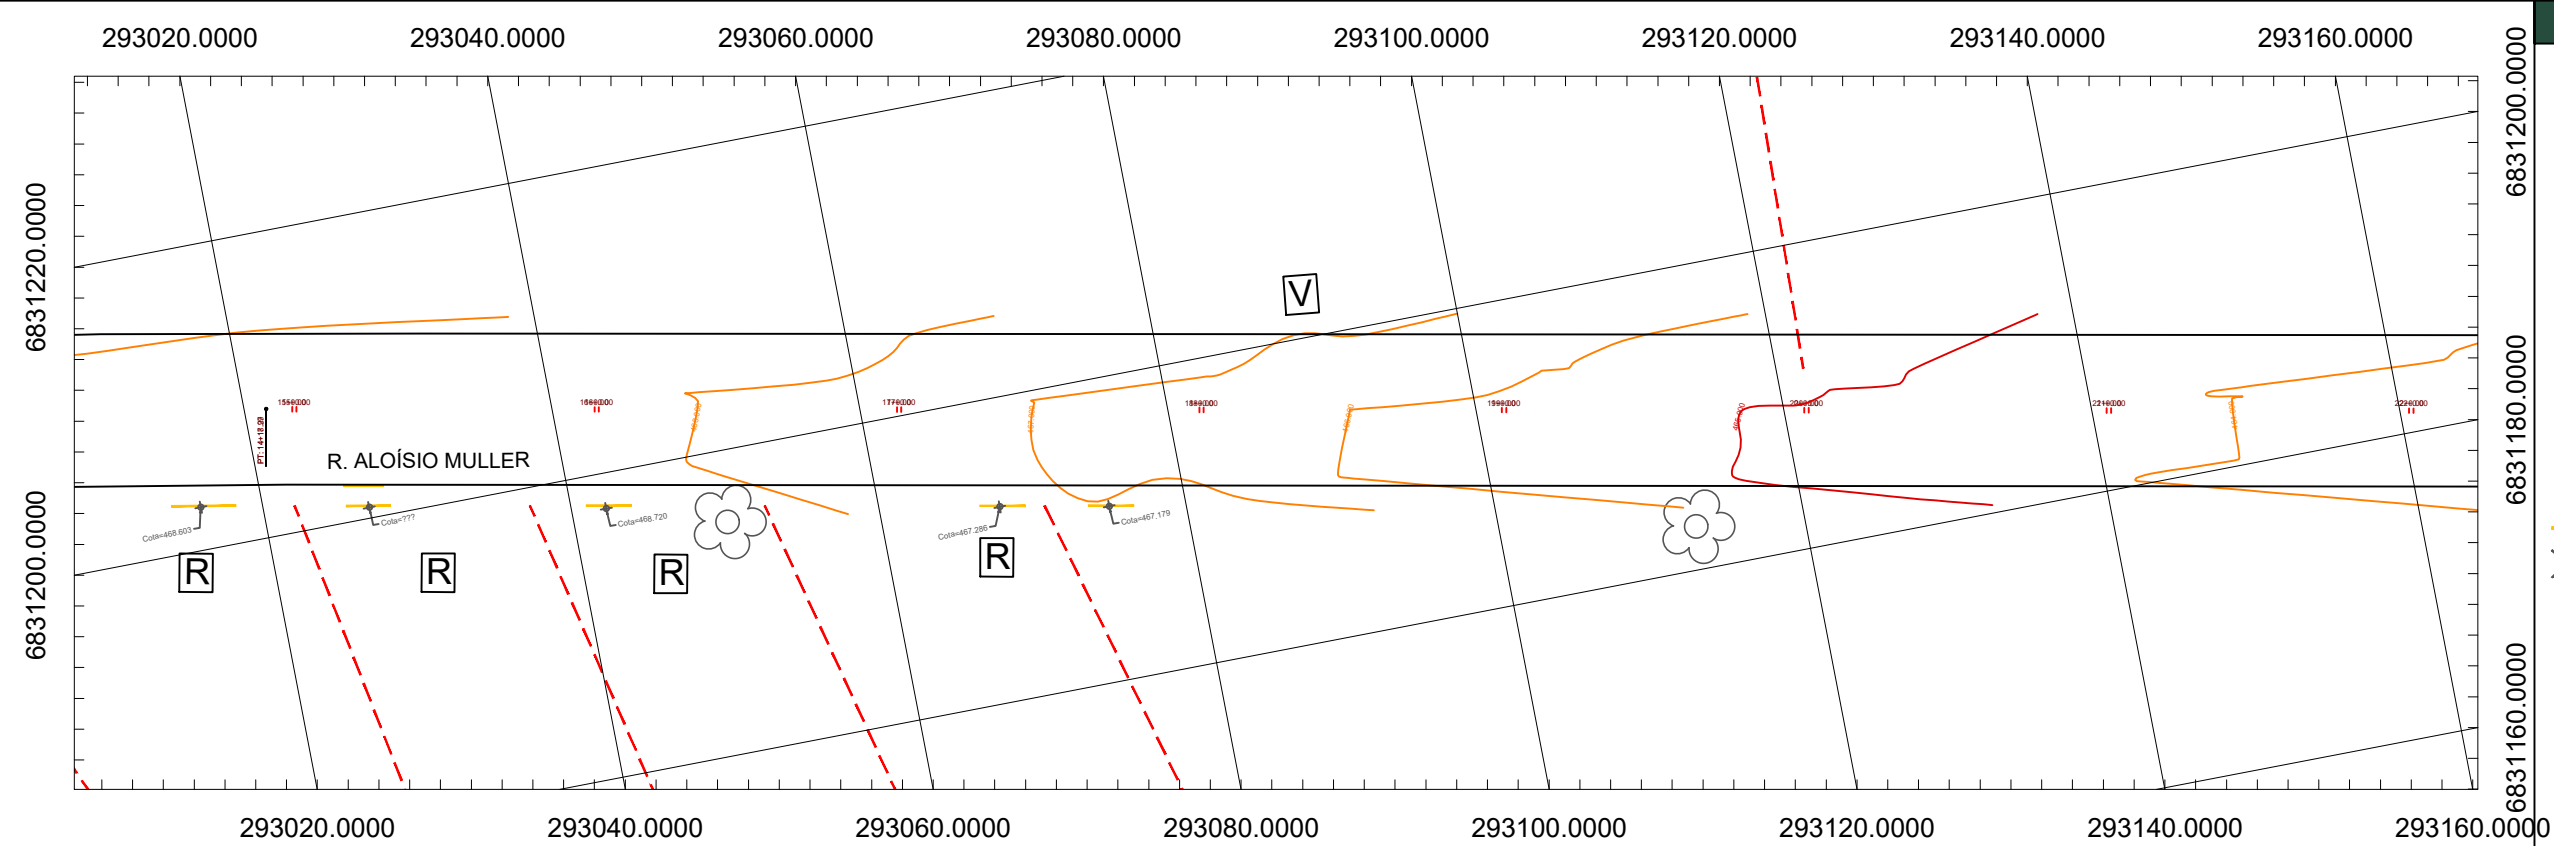

- CONVENÇÕES
- MURO E TELA
 - MURO
 - CERCA
 - GRADE
 - ALINHAMENTO PREDIAL
 - FAIXA DE DOMÍNIO ATUAL
 - CANTO DE LOTE
 - CURVAS DE NÍVEL
 - SONDAGEM A TRADO
 - PLACA DE SINALIZAÇÃO
 - RIOS/CURSOS D'ÁGUA
 - ALAGADO
 - ÁRVORES
 - ENTRADA DE GARAGEM
 - BUEIRO
 - TELEFONE PÚBLICO
 - POSTES - EXISTENTE
 - RAMPA DE ACESSO PNE
 - PAVIMENTO ASFÁLTICO
 - PAVIMENTO IRREGULAR
 - REMOÇÃO DE SOLO MOLE
 - CALÇADA - EXISTENTE
 - DEGRAU - EXISTENTES
 - SARJETA
 - MEIO-FIO - EXISTENTE
 - MARCOS TOPOGRÁFICOS
 - LIXEIRA
 - CAIXA DE TELEFONE
 - CAIXA ELETRICA SUBTERRÂNEA
 - CAIXA DE CAPTAÇÃO - EXISTENTE
 - POÇO DE VISITA EXISTENTE
 - RN
 - PONTO DE ÔNIBUS

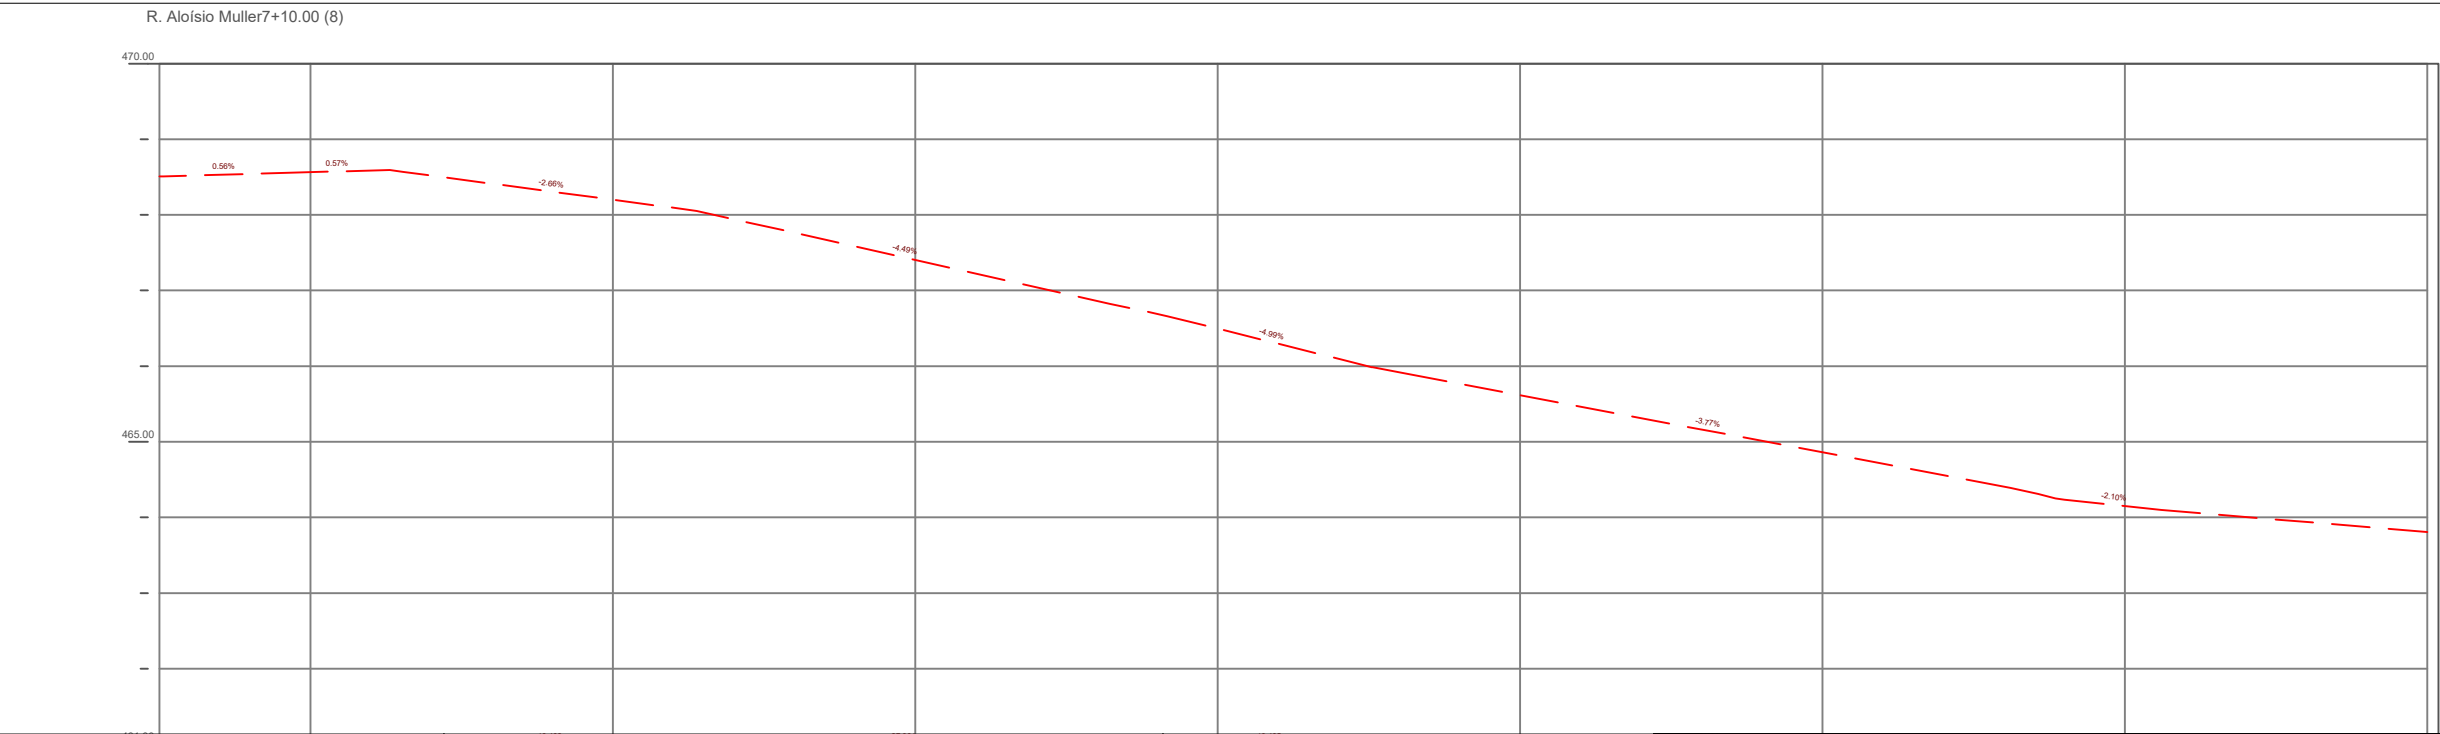

OCUPAÇÃO DE IMÓVEIS	QUANTIDADES
R EDIFICAÇÃO RESIDÊNCIAL	LOTES RESIDENCIAIS 9
C EDIFICAÇÃO COMERCIAL	LOTES COMERCIAIS ----
P EDIFICAÇÃO PÚBLICA	LOTES PÚBLICOS ----
M EDIFICAÇÃO MISTA	LOTES MISTOS ----
V TERRENO VAGO	TOTAL DE LOTES OCUPADOS 9
	LOTES VAZIOS 15
	TOTAL DE LOTES 24

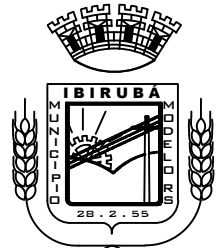

MUNICÍPIO DE IBIRUBÁ

PAVIMENTAÇÃO ASFALTICA

OBRA

USO: COMUNITÁRIO

LOCALIZAÇÃO: RUA ALOÍSIO MULLER

PLANTA

LEVANTAMENTO TOPOGRAFICO

PROPRIETÁRIO

JAQUELINE BRIGNONI

WINSCH:93512872034

MUNICIPIO DE IBIRUBÁ

Documento assinado digitalmente

gov.br

MAYARA MOREIRA LAMBERTI

Data: 05/06/2025 15:20:08-0300

Verifique em <https://validar.iti.gov.br>


PRANCHA

03/07


Página 67 de 73

Relatório do processo 3570-25-IBR-CL


Ibirubá

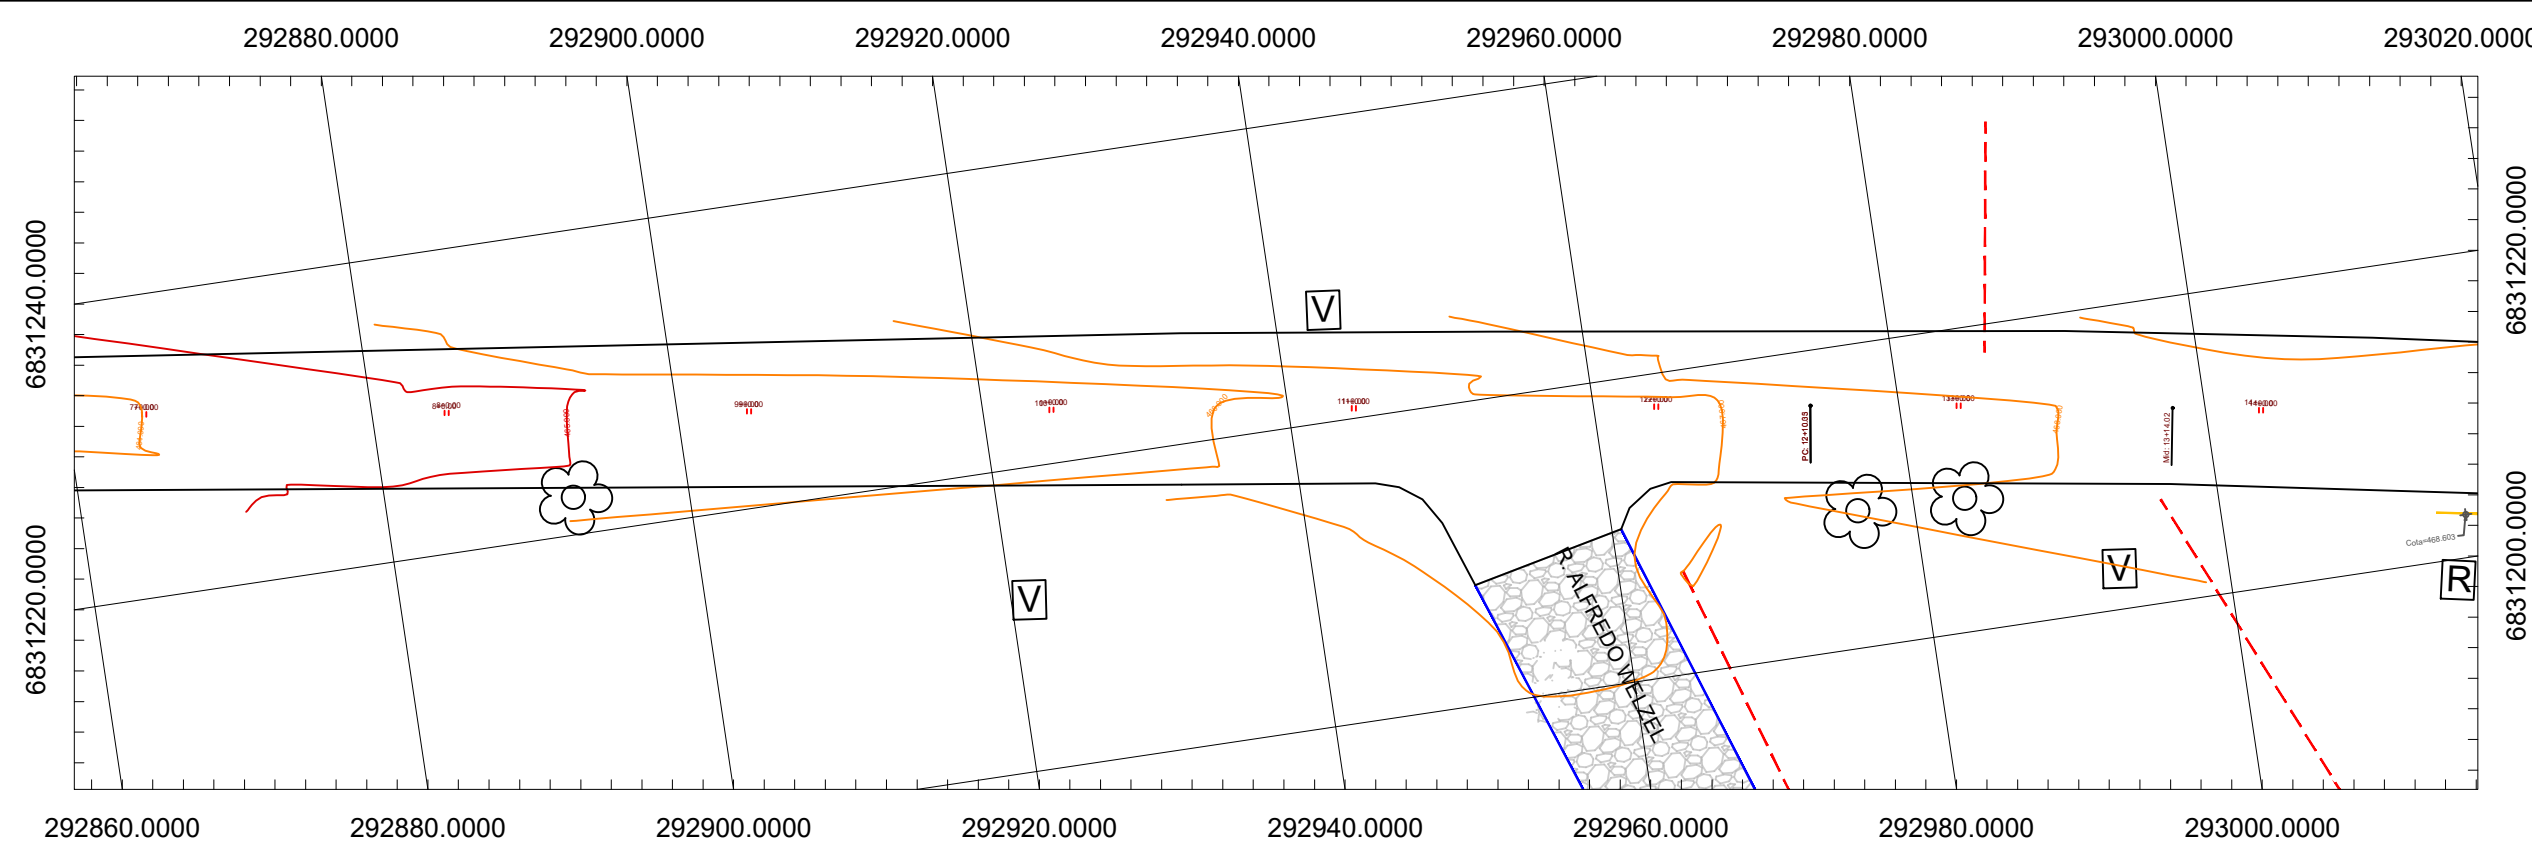

- CONVENÇÕES
- MURO E TELA
 - MURO
 - CERCA
 - GRADE
 - ALINHAMENTO PREDIAL
 - FAIXA DE DOMÍNIO ATUAL
 - CANTO DE LOTE
 - CURVAS DE NÍVEL
 - SONDAGEM A TRADO
 - PLACA DE SINALIZAÇÃO
 - RIOS/CURSOS D'ÁGUA
 - ALAGADO
 - ÁRVORES
 - ENTRADA DE GARAGEM
 - BUEIRO
 - TELEFONE PÚBLICO
 - POSTES - EXISTENTE
 - RAMPA DE ACESSO PNE
 - PAVIMENTO ASFÁLTICO
 - PAVIMENTO IRREGULAR
 - REMOÇÃO DE SOLO MOLE
 - CALÇADA - EXISTENTE
 - DEGRAU - EXISTENTES
 - SARJETA
 - MEIO-FIO - EXISTENTE
 - MARCOS TOPOGRÁFICOS
 - LIXEIRA
 - CAIXA DE TELEFONE
 - CAIXA ELETRICA SUBTERRÂNEA
 - CAIXA DE CAPTAÇÃO - EXISTENTE
 - POÇO DE VISITA EXISTENTE
 - RN
 - PONTO DE ÔNIBUS

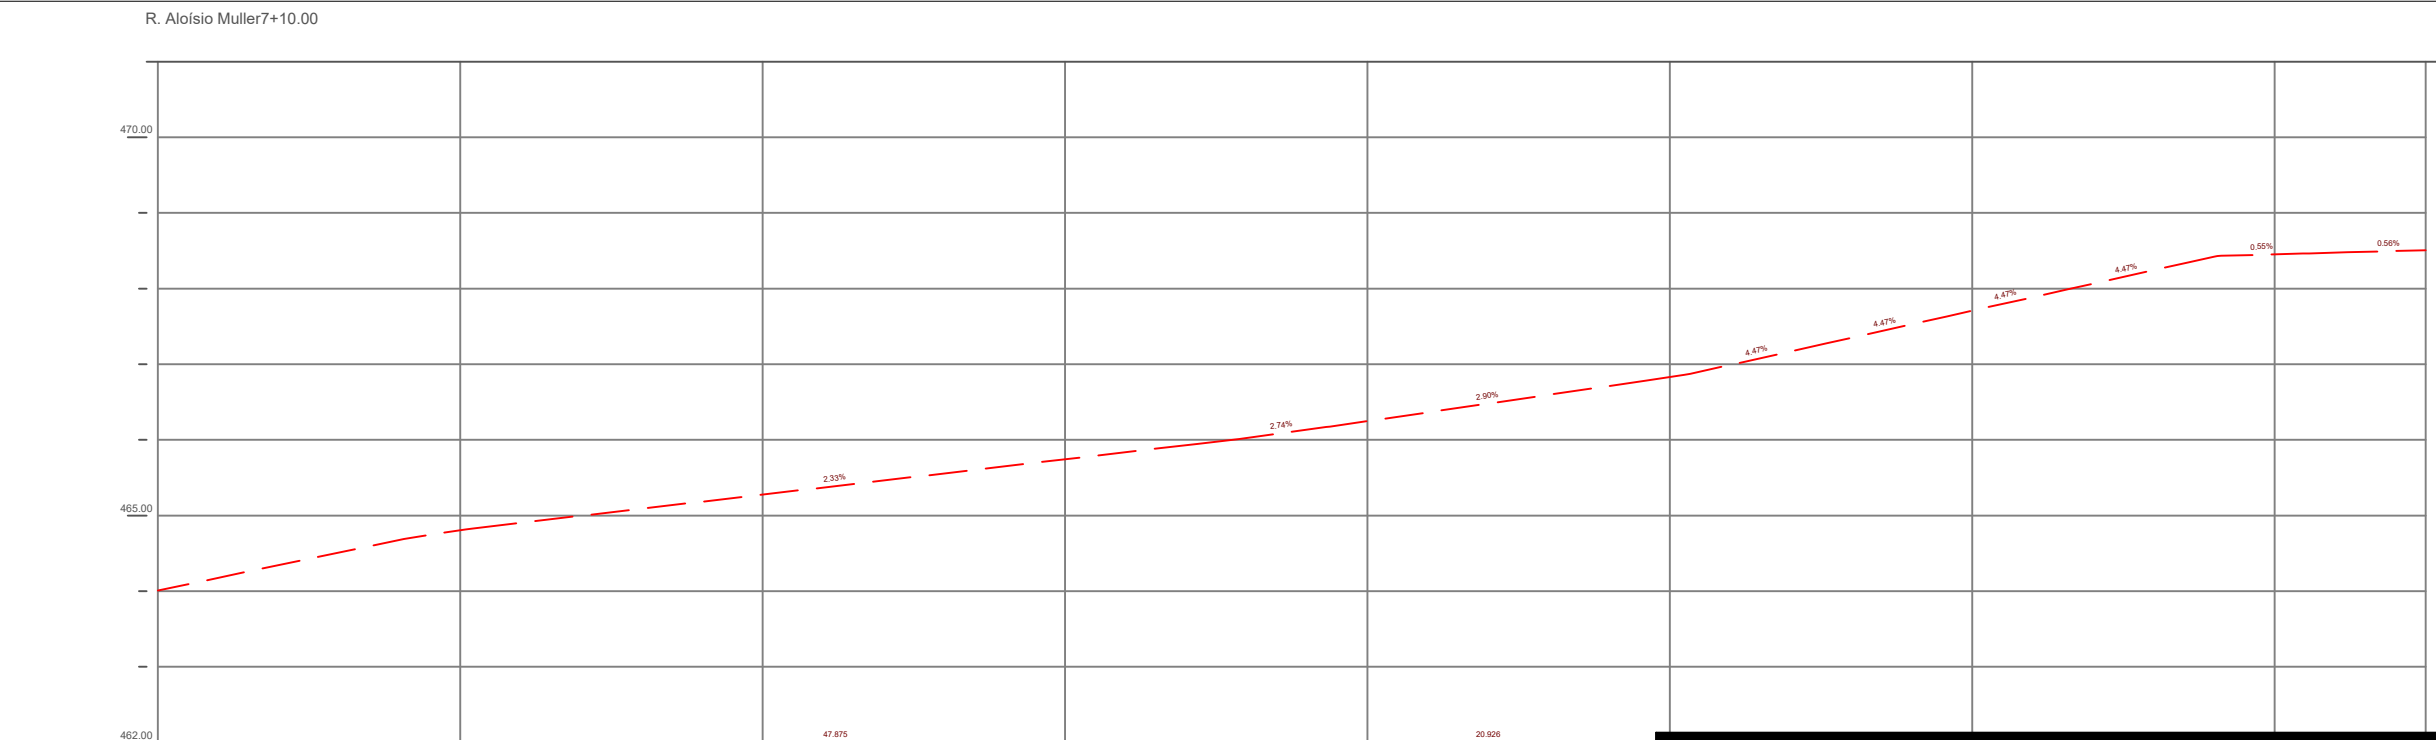

OCUPAÇÃO DE IMÓVEIS	QUANTIDADES
☐ EDIFICAÇÃO RESIDÊNCIAL	LOTES RESIDENCIAIS 9
☐ EDIFICAÇÃO COMERCIAL	LOTES COMERCIAIS ----
☐ EDIFICAÇÃO PÚBLICA	LOTES PÚBLICOS ----
☐ EDIFICAÇÃO MISTA	LOTES MISTOS ----
☐ TERRENO VAGO	TOTAL DE LOTES OCUPADOS 9
	LOTES VAZIOS 15
	TOTAL DE LOTES 24

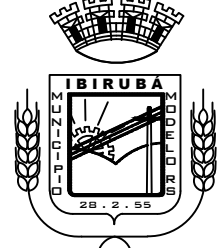

MUNICÍPIO DE IBIRUBÁ

PAVIMENTAÇÃO ASFÁLTICA

OBRA

USO: COMUNITÁRIO

LOCALIZAÇÃO: RUA ALOÍSIO MULLER

PLANTA

LEVANTAMENTO TOPOGRAFICO

PROPRIETÁRIO

JACQUELINE BRIGNONI

WINSCH:93512872034

MUNICIPIO DE IBIRUBÁ

Documento assinado digitalmente

MAYARA MOREIRA LAMBERTI

Data: 05/06/2025 15:20:08-0300

Verifique em <https://validar.iti.gov.br>

PRANCHA

02/07