


Dist.	0	20	40	60	80	100	120	140	158,35
Alturas do terreno	422,60	423,05	424,05	426,30	427,80	429,05	430,15	430,55	430,80
Alturas do tubo	421,60	422,05	423,05	425,30	426,80	428,05	429,15	429,55	429,80
Material	TUBO PEAD DE90 SDR 17 PN10								
	L=2,00m PVC DN150 i=0,025m/m								




PERFIL SEM ESCALA

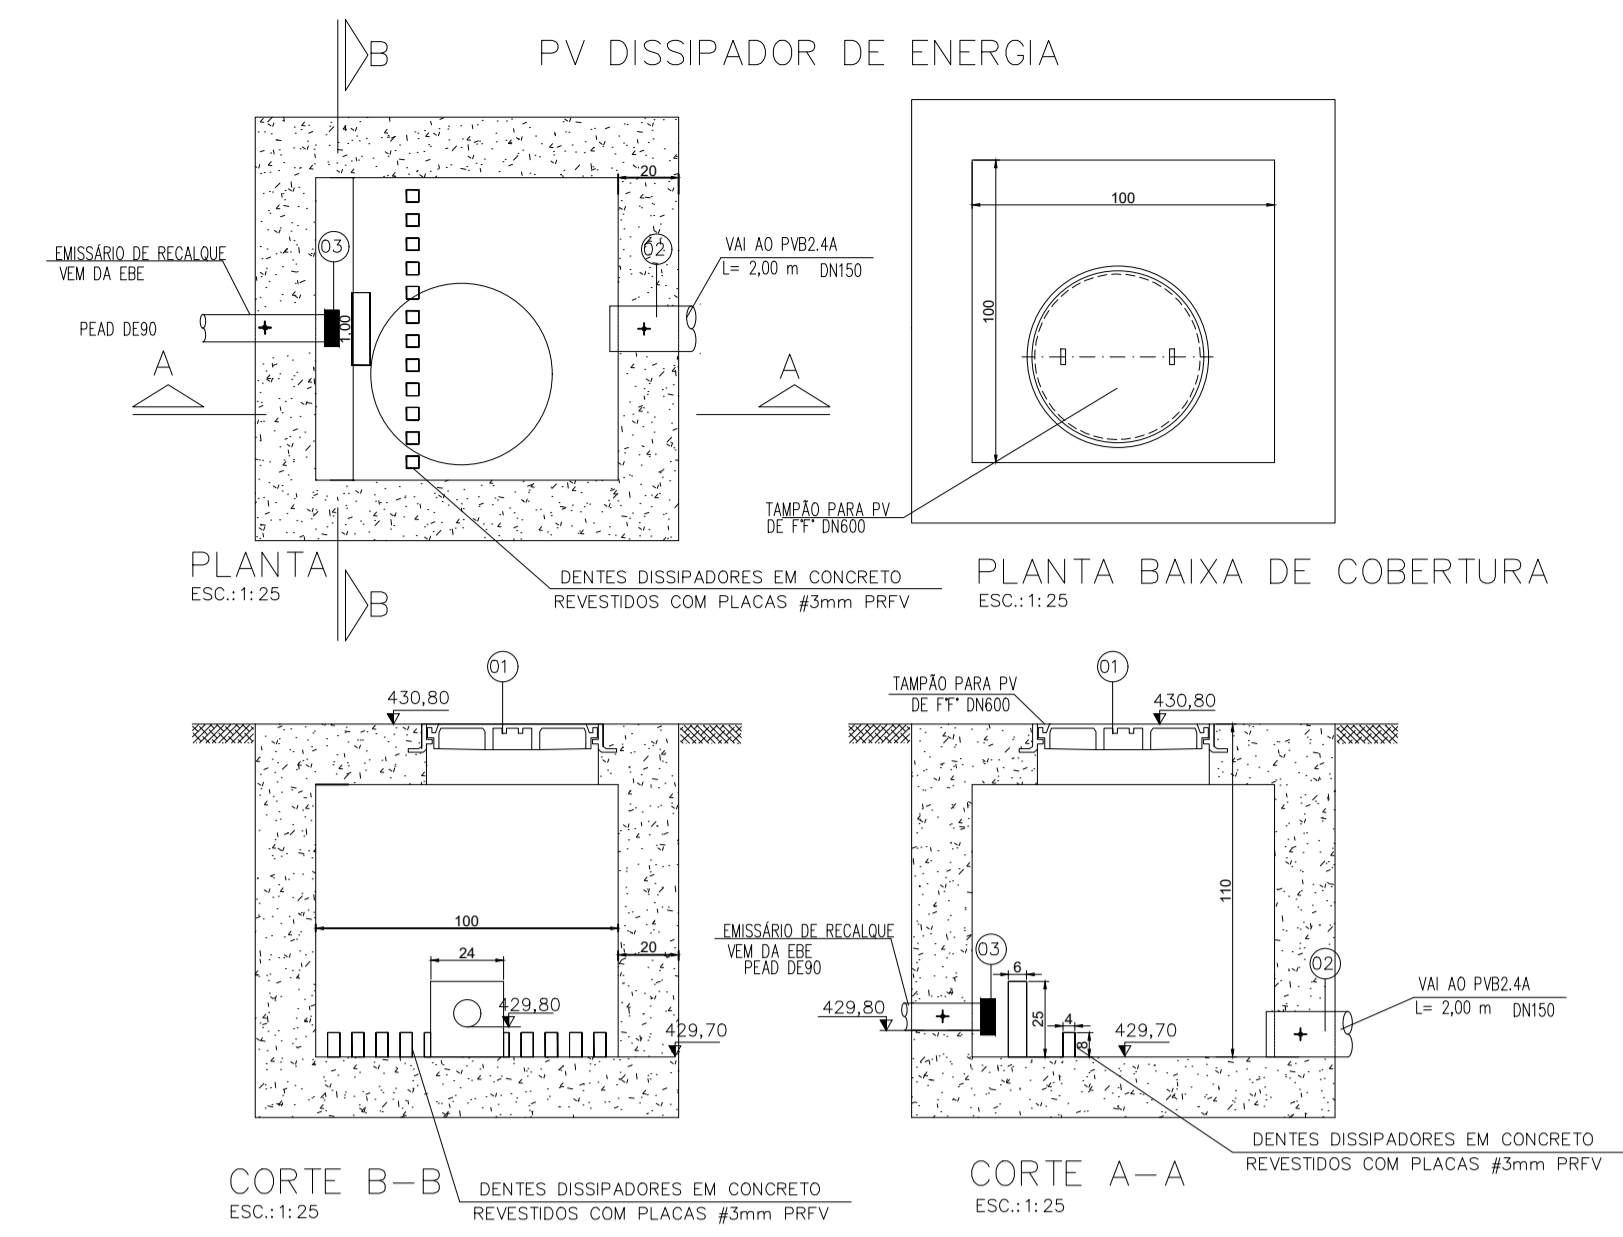

QUADRO DE TUBULAÇÕES DA LINHA DE RECALQUE EBE/DISSIPADOR

N°	DISCRIMINAÇÃO	MATERIAL	UNID.	QUANT.
**	TUBO PEAD DE90 SDR17 PE100 PN10	PEAD	M	158,35
01	TAMPAO ARTICULADO, DN600	F.F.	PÇ	01
02	TUBO COLETOR ESGOTO, DN150, L=2000mm	PVC	BR	01
03	CAP/TAMPAO PEAD DE90	PEAD	PÇ	02
*	CURVA 90° SDR17 PN10	PEAD	PÇ	02
N°	DISCRIMINAÇÃO	MATERIAL	UNID.	QUANT.

AS PEÇAS INDICADAS COM * REFEREM-SE AO EMISSÁRIO POR RECALQUE

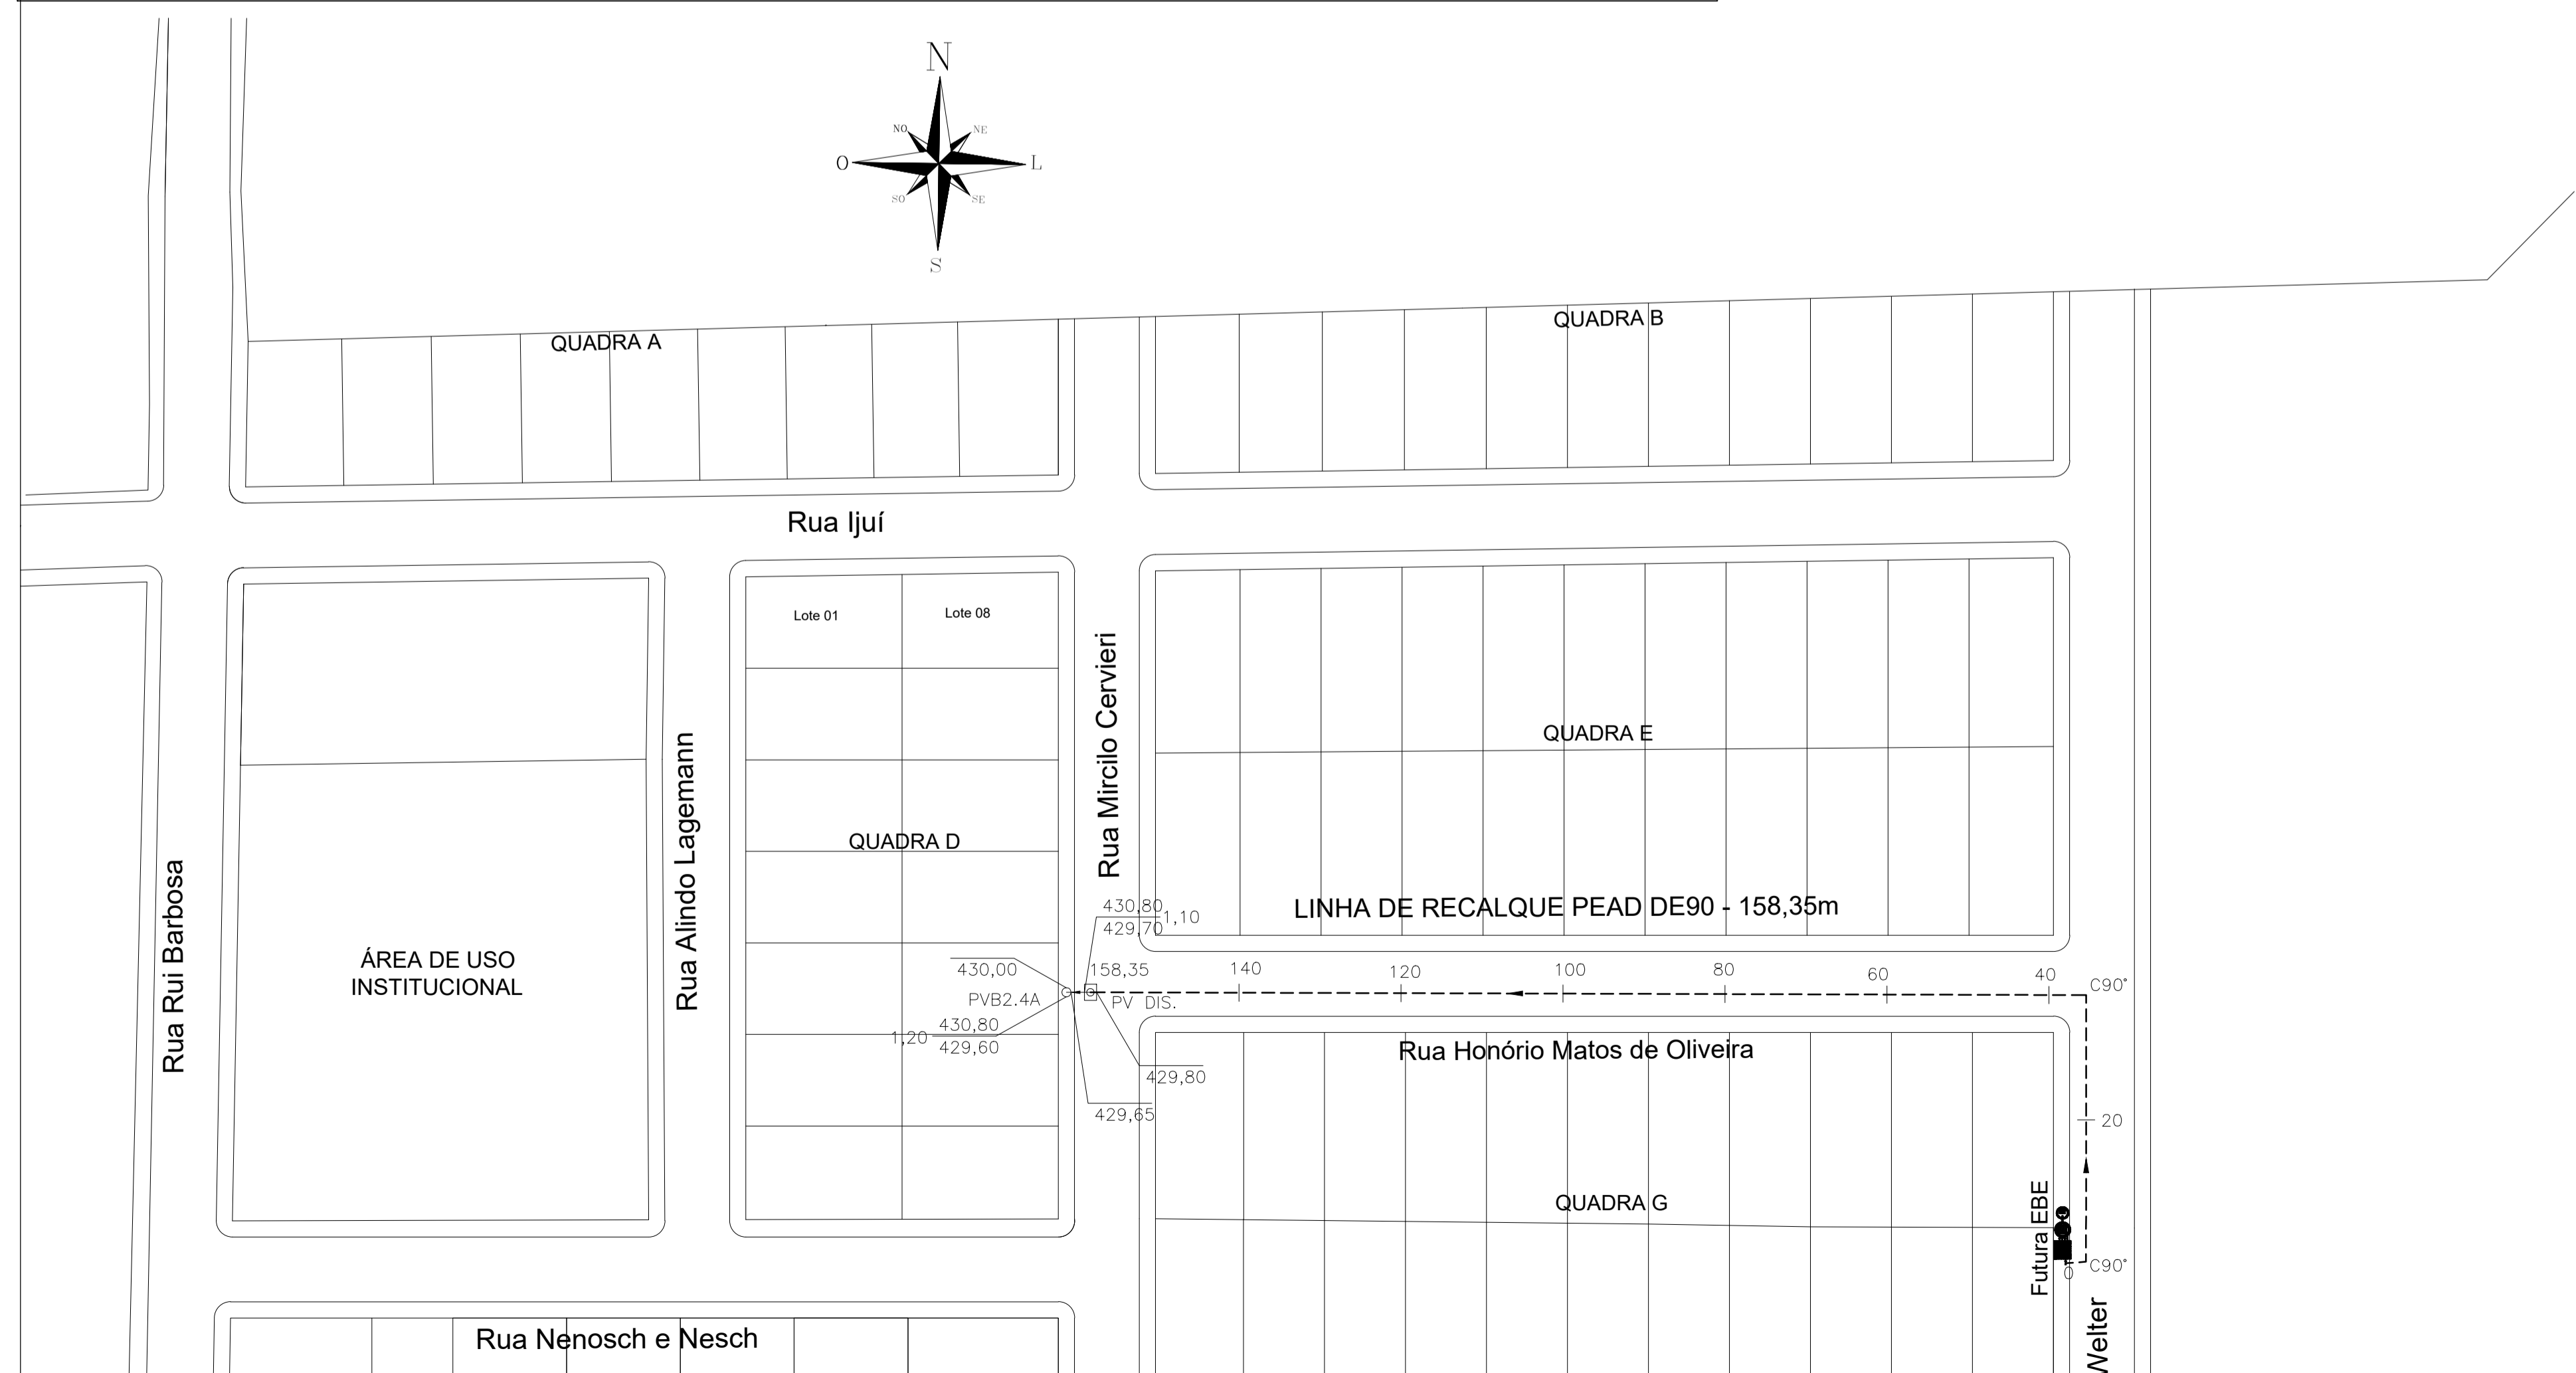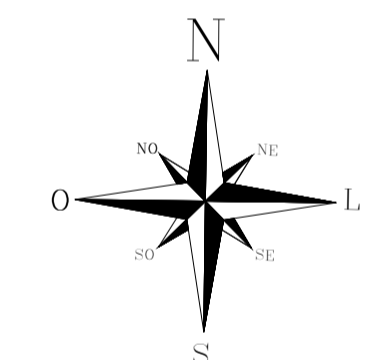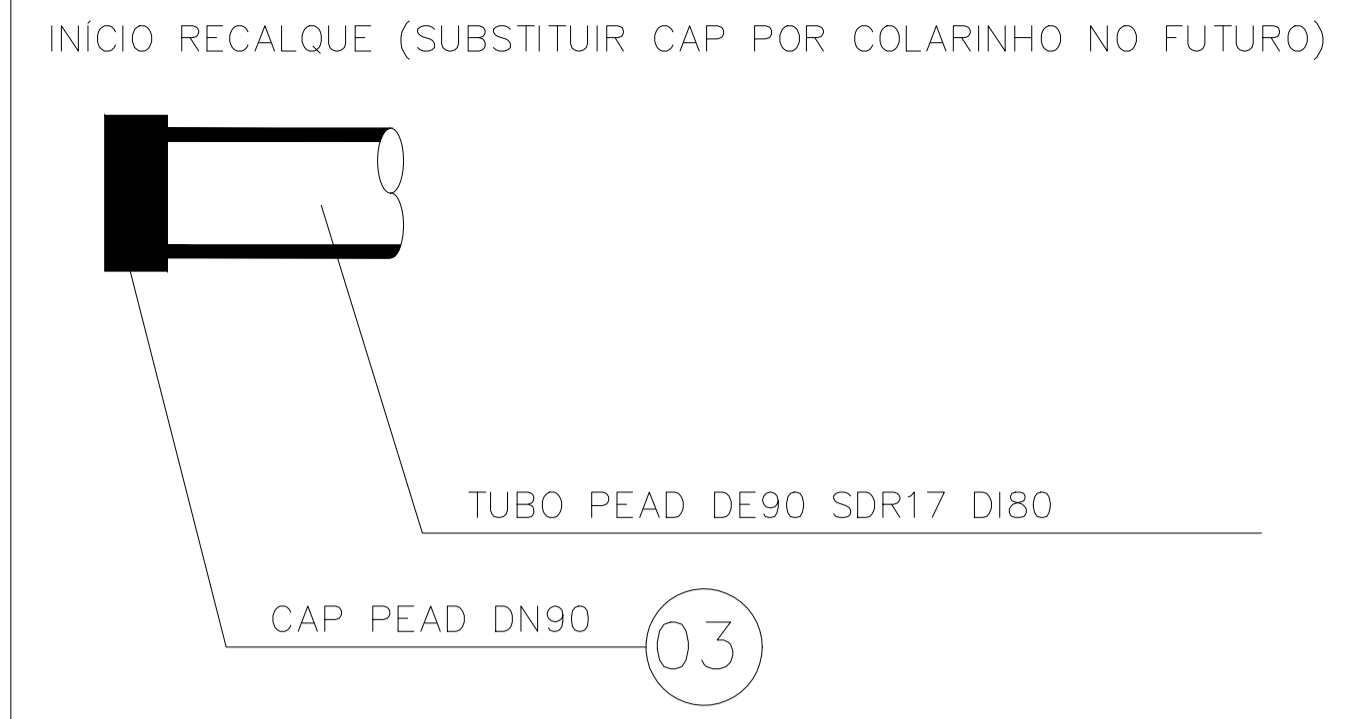

EMPREENDIMENTO				
LOTEAMENTO RENASCER				
ENDEREÇO				
Rua Rui Barbosa, Lado Ímpar - Bairro Floresta - Ibirubá - RS				
PROJETO				
SES-SISTEMA DE ESGOTAMENTO SANITÁRIO-LINHA DE RECALQUE				
PROPRIETÁRIO				
PREFEITURA MUNICIPAL DE IBIRUBÁ CNPJ: 87.564.81/0001-10				
RESP. TÉCNICO				
RICARDO OLIVEIRA BUENO ENG. CIVIL - CREA: RS249146				
ESCALA	ÁREA	REVISÃO	DATA	PRANCHA
1:1000	28.237,75 m²	01	16/03/2026	01/01