


C2

Corte 2
Escala: 1:50




1

Elevação Frontal
Escala: 1:50

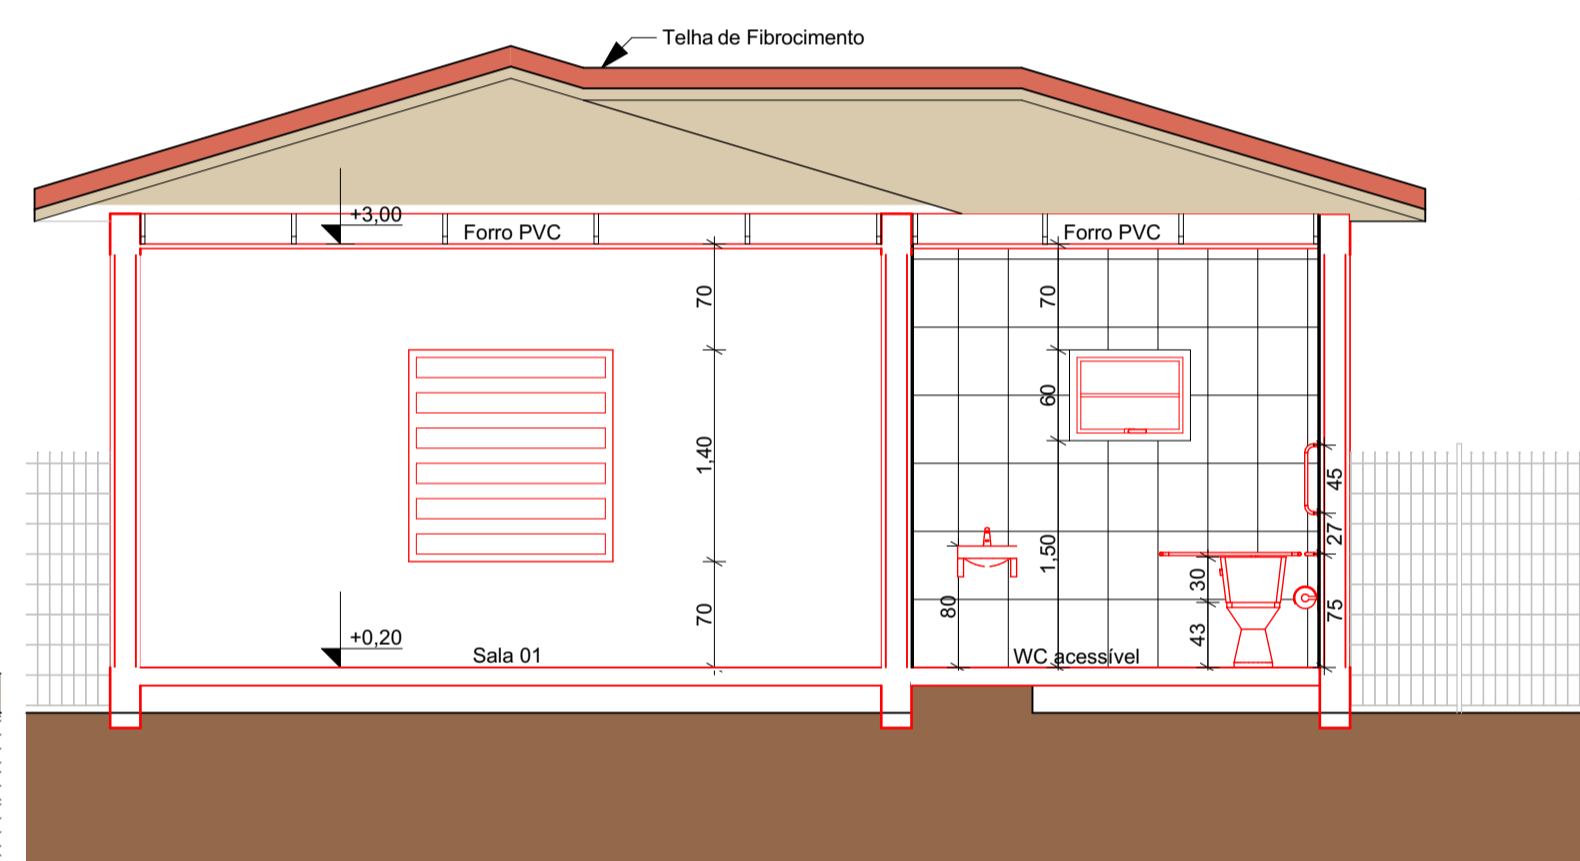


C1

Corte 1
Escala: 1:50

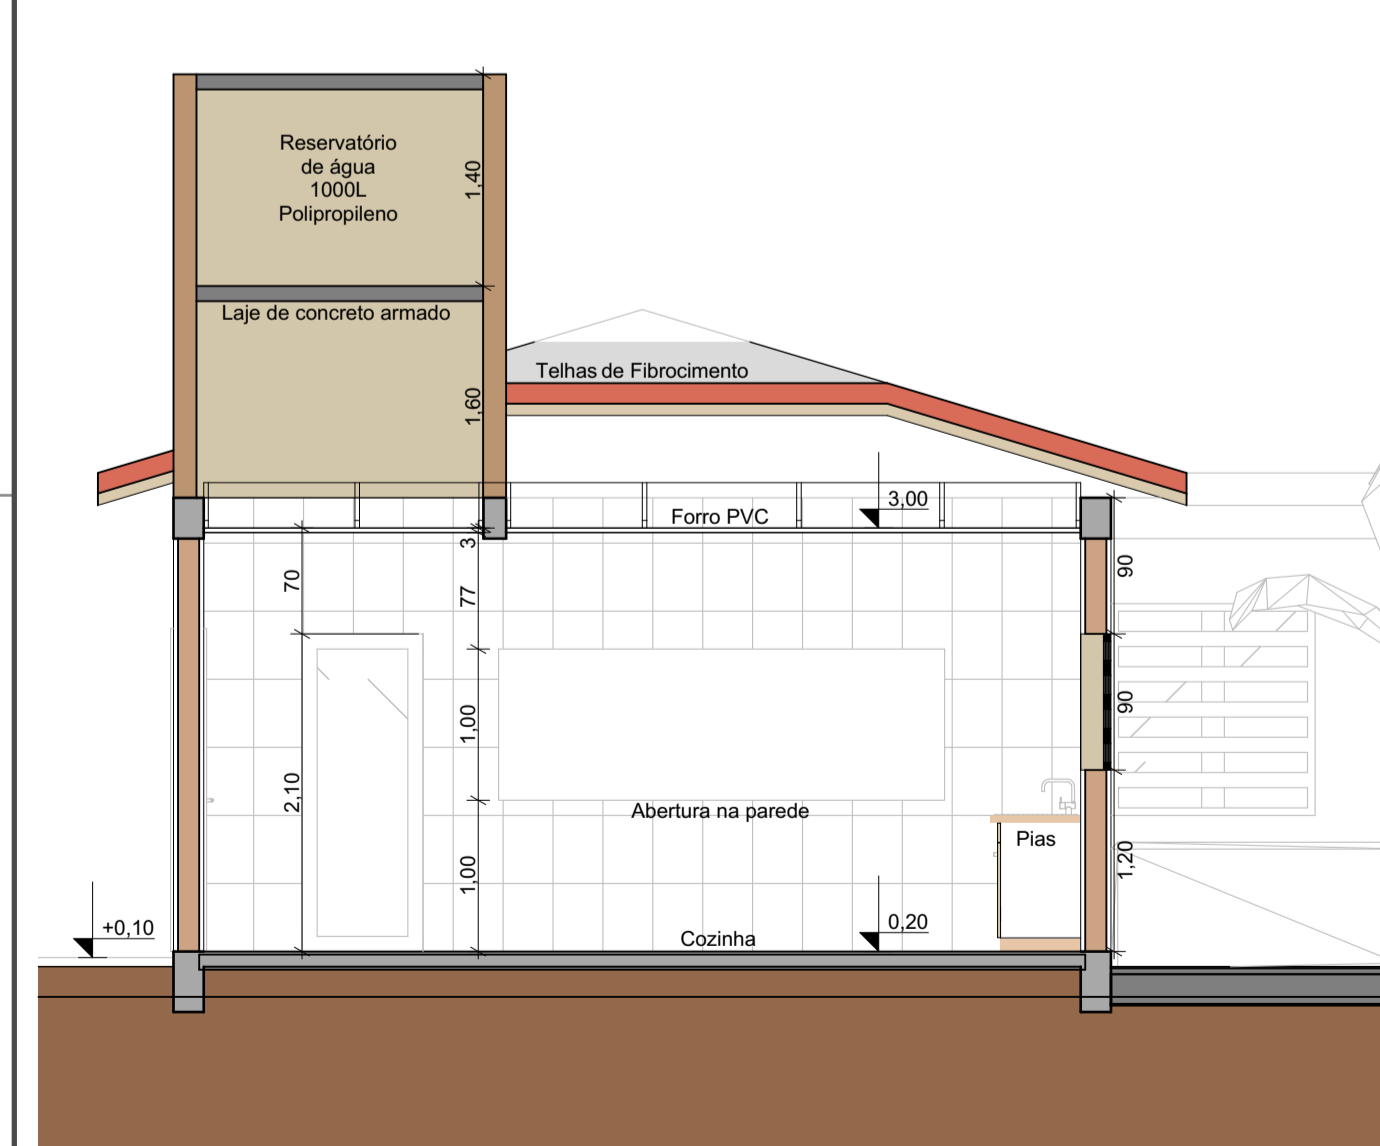

C3

Corte 3
Escala: 1:50

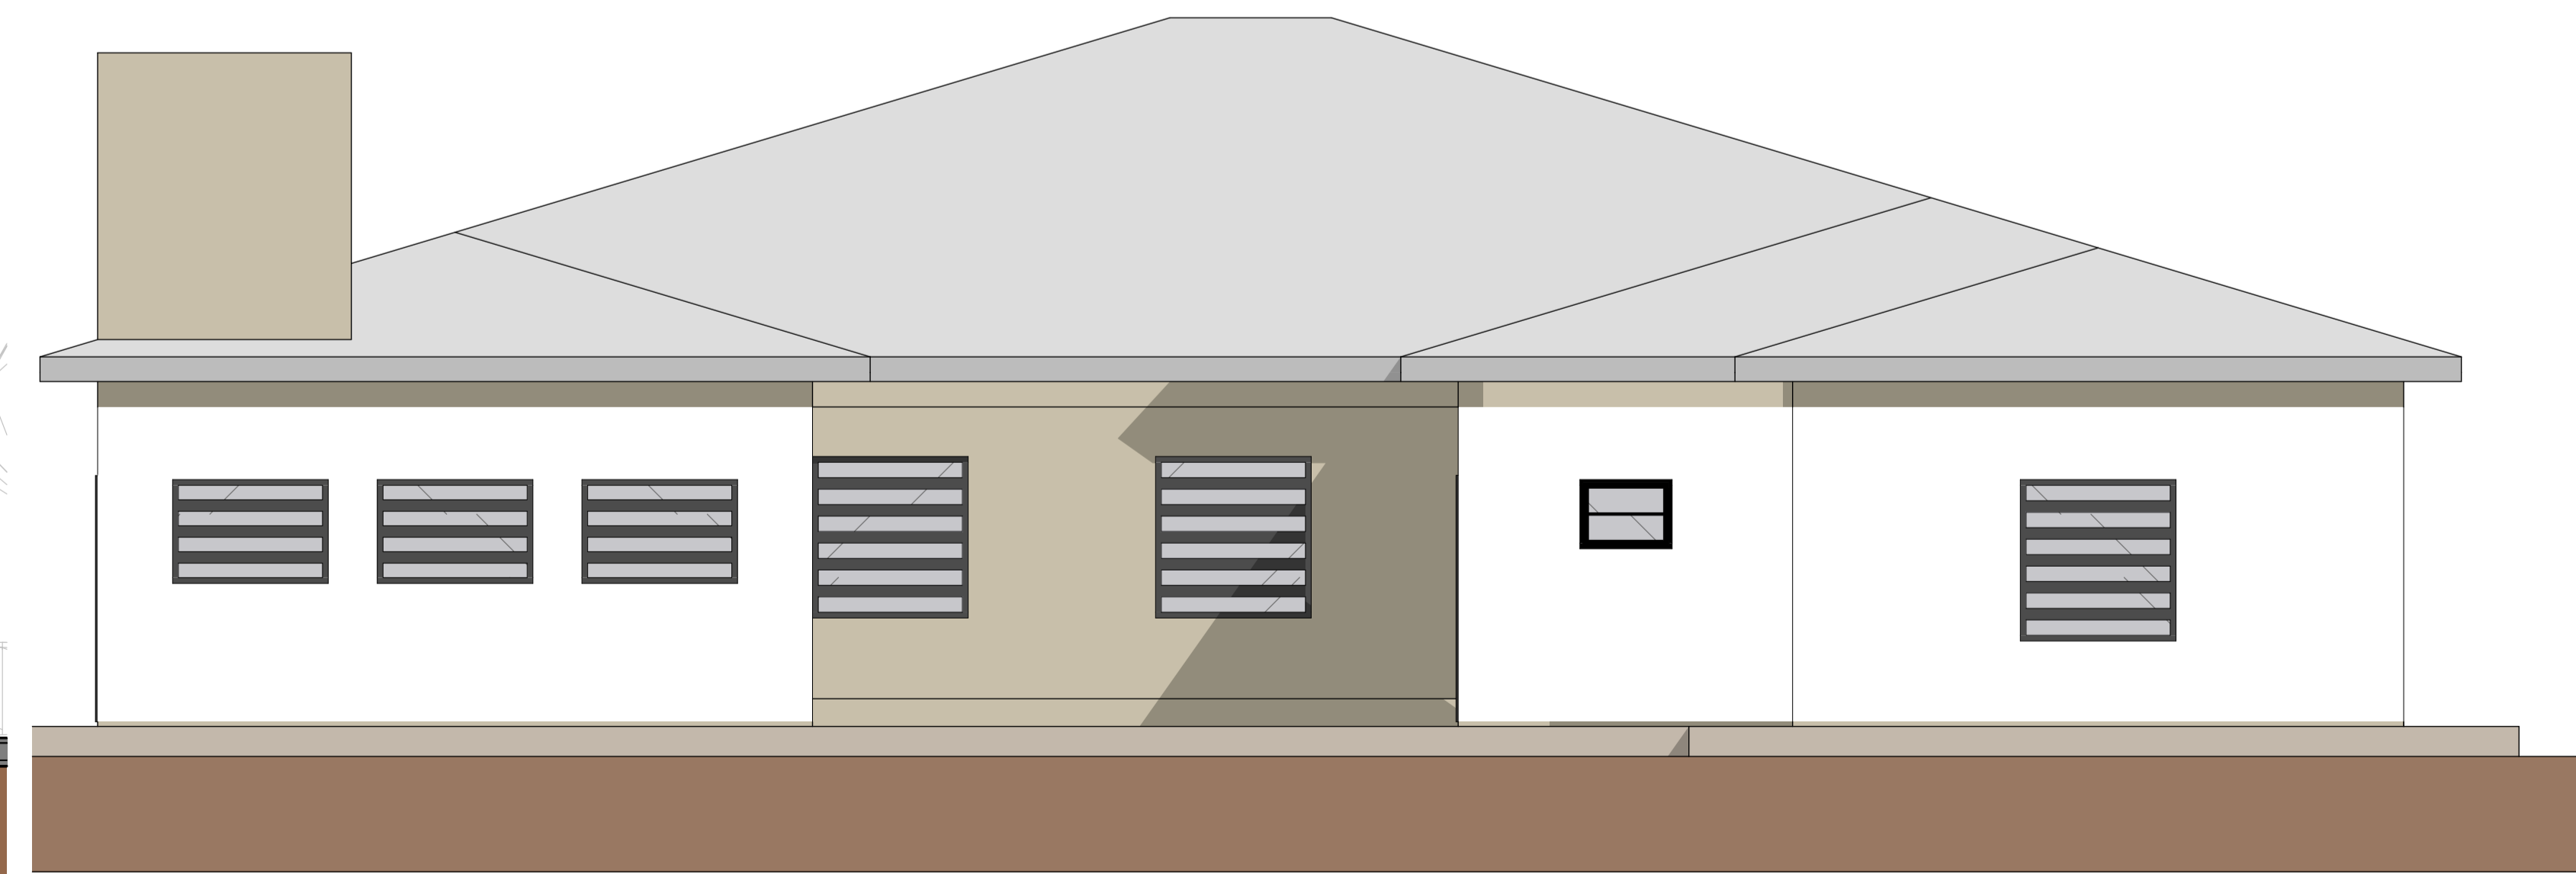

3

Elevação Fundos
Escala: 1:50



PROJETOS INTEGRADOS: ESTRUTURAIS | ELÉTRICO | HIDROSSANITÁRIO | ORÇAMENTO
TEL.: (55) 99159-8247 | (55) 99164-5529 | gamazengenhariabim@gmail.com
CNPJ: 36.092.412/0001-46

PROJETO
**PROJETO DE REFORMA E AMPLIAÇÃO
EMEF RINCÃO SECO**

ENDEREÇO
Rincão Seco - Interior Ibirubá RS
CIDADE
Ibirubá
ESTADO
RS

CLIENTE

Prefeitura Municipal de Ibirubá

RESP. TÉCNICO

Eng. Civil Edmilson Dieter
CREA-RS 248.655

CONTEÚDO

FACHADAS | CORTES

ÁREA EXISTENTE: 374,63 m²
ÁREA A CONSTRUIR: 142,51 m²
ÁREA TOTAL: 517,14 m²

DATA
ABRIL/2021

ESCALA
1:50

FOLHA

02