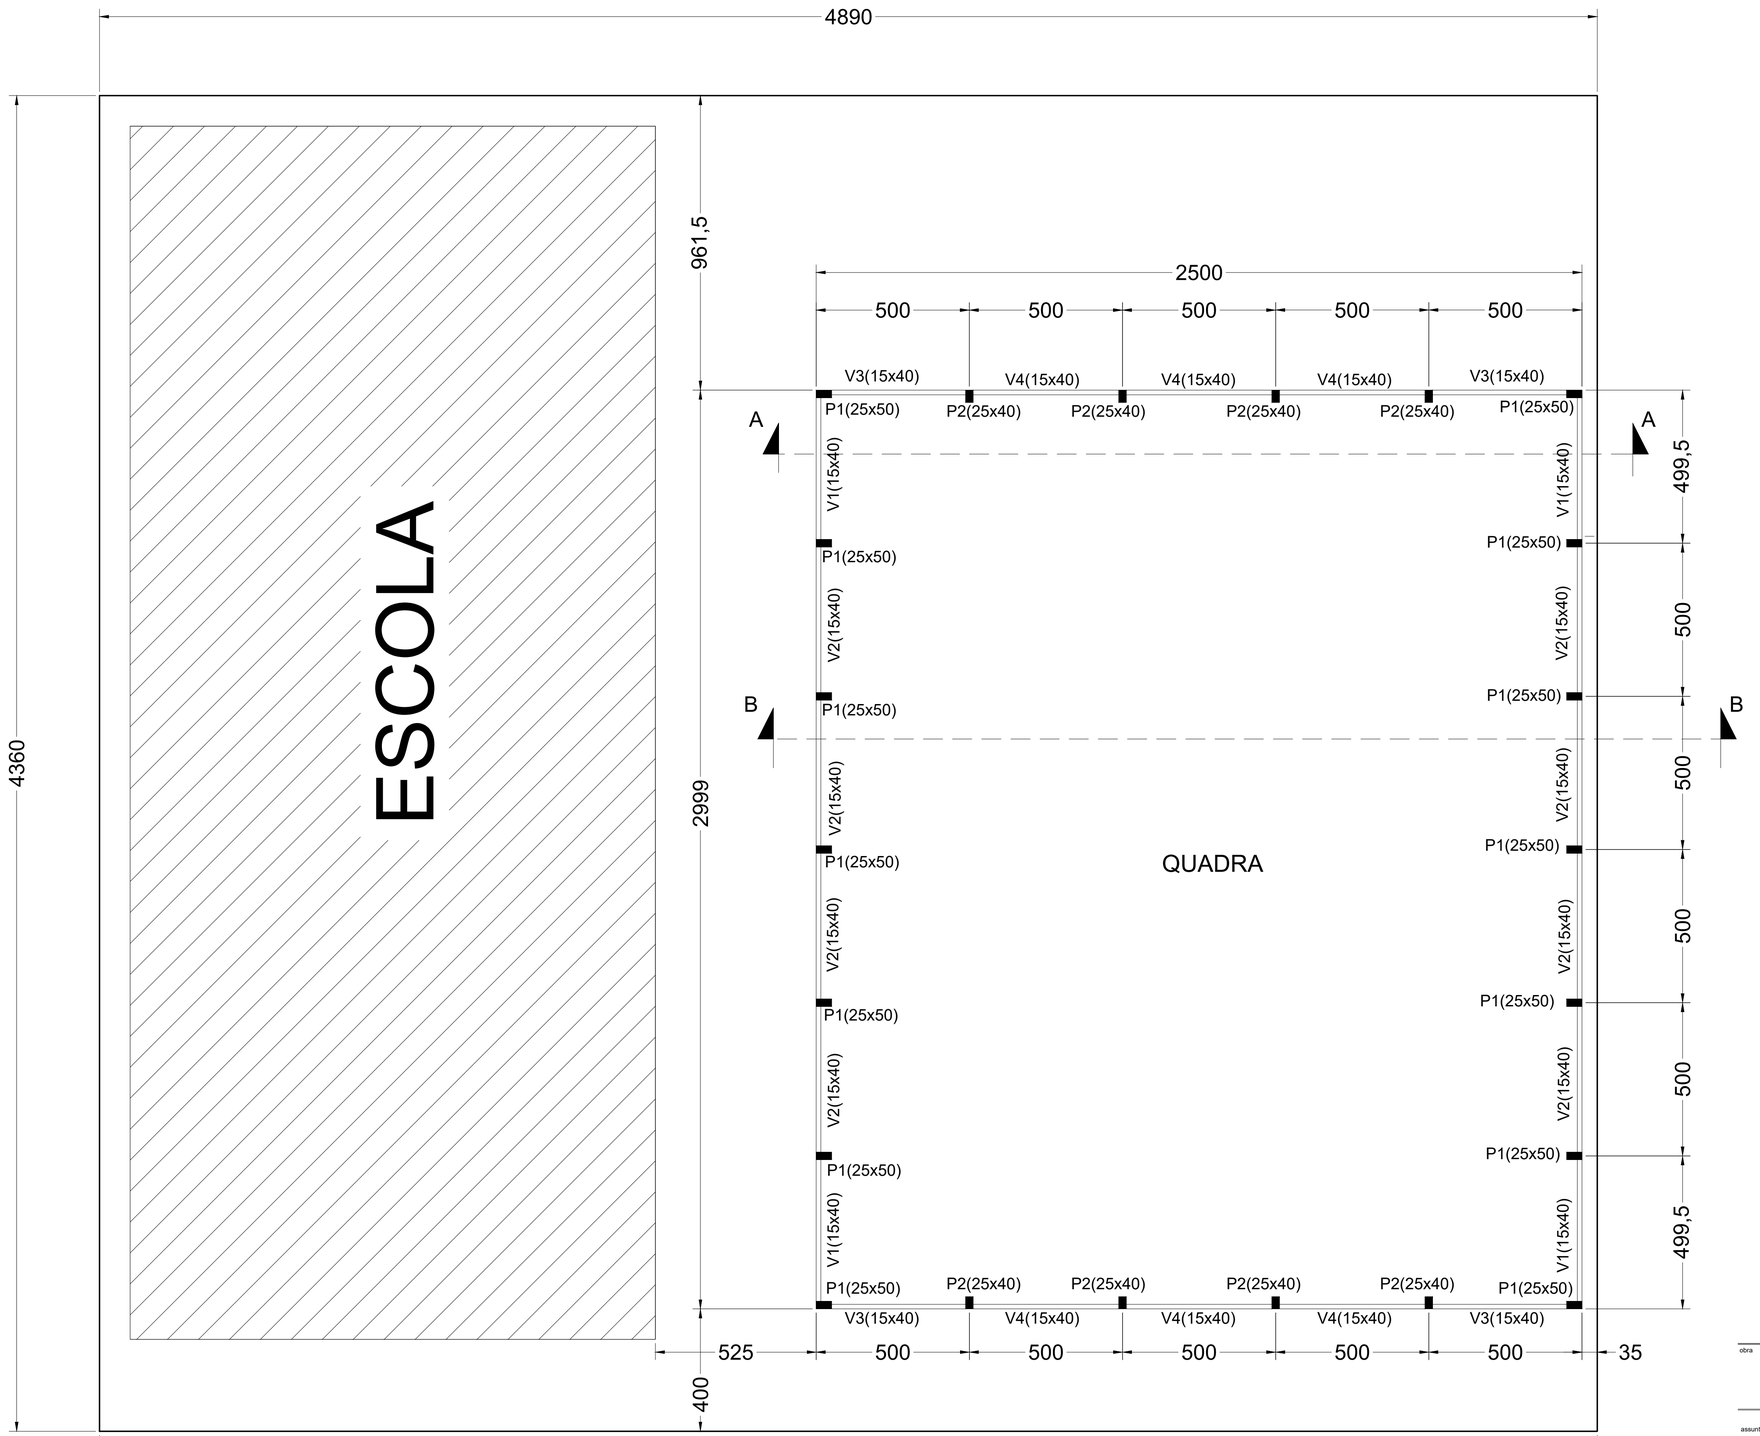

PLANTA BAIXA E SITUAÇÃO

ÁREA = 749,75 m2

ESC: 1/100

obra PROPRIETÁRIO:
PREFEITURA MUNICIPAL DE IBIRUBÁ

LOCAL DA OBRA: ESCOLA ESTADUAL EDSON QUINTANA - IBIRUBÁ RS

CONSTRUÇÃO COBERTURA QUADRA POLIESPORTIVA

assunto PLANTA BAIXA E LOCALIZAÇÃO

PROJETO ESTRUTURAL

data NOV/21

Proprietário:

Município de Ibirubá
CNPJ: 87.564.381/0001-10

Responsável Técnico:

ENG. CIVIL ANDRÉ SCHIEFELBEIN
CREA RS 093.879
CRUZ ALTA RS
Fone: CEL (55) 9 9159 8247

PRANCHA 1