


- 01 RUA PORTO ALEGRE
ÁREA: 2.811,50 M²
- 02 RUA CAMPO MOURÃO
ÁREA: 396,90 M²
- 03 RUA CRUZ ALTA
ÁREA: 730,00 M²

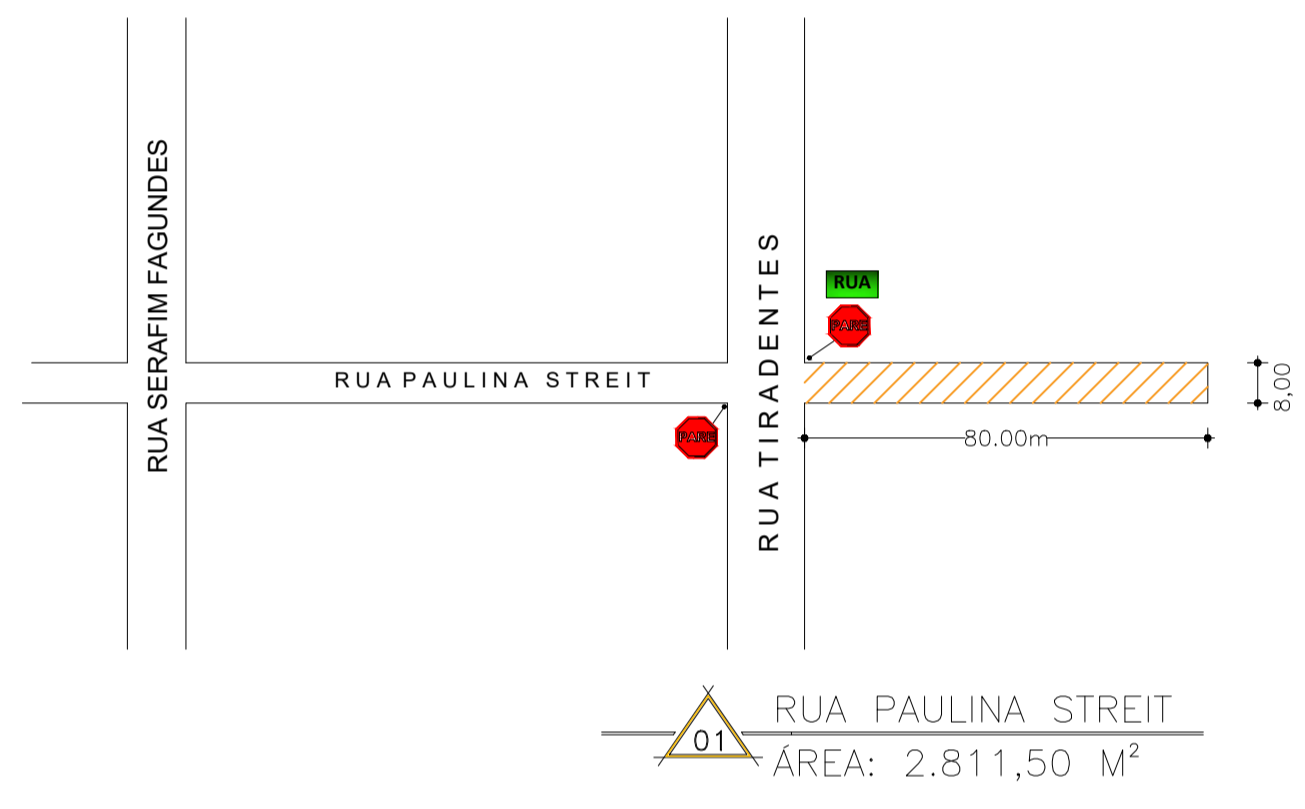


- 01 RUA PAULINA STREIT
ÁREA: 2.811,50 M²

LEGENDA

- "R-1" (Parada Obrigatória)
- "R-19" (Velocidade Máxima Permitida - 40 Km/h)
- "Placa indicativa com o nome da logradouro
- "A-18" (Lombada)
- "A-18" (Lombada à 50m)

01 PLANTA DE SITUAÇÃO

RECAPEAMENTO DO CALÇAMENTO EXISTENTE
REVESTIMENTO COM CBUQ - REPERFILAMENTO (ESPESSURA 0,03 m)

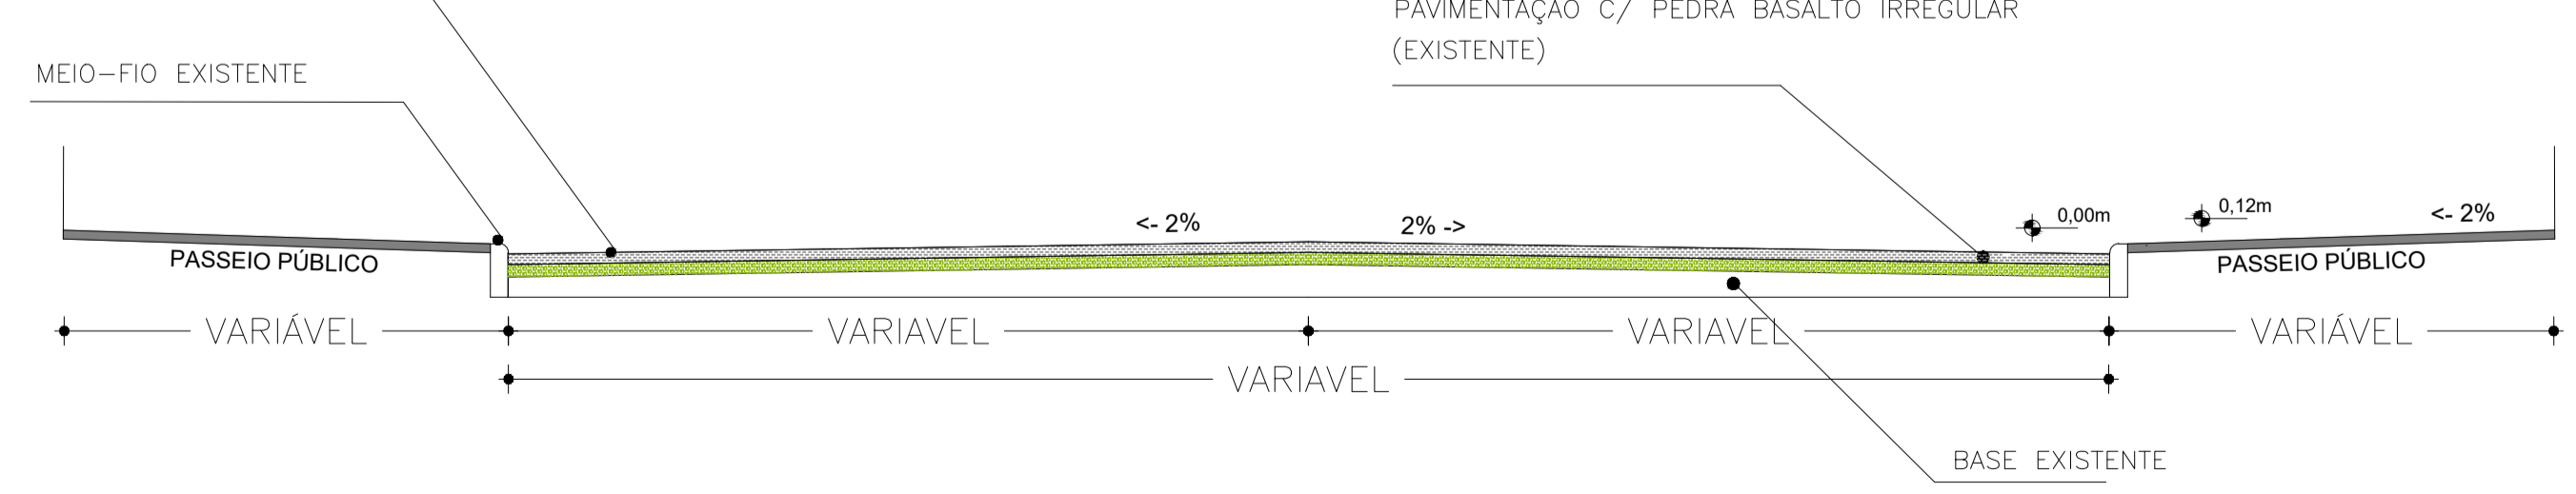

01 CORTE TRANSVERSAL: A-A'
REPERFILAMENTO ASFÁLTICO

MUNICÍPIO DE IBIRUBÁ

REPERFILAMENTO ASFÁLTICO

<p>OBRA</p> <p>LOCALIZAÇÃO: RUA PORTO ALEGRE; RUA CRUZ ALTA; RUA MAUÁ RUA CAMPO MOURÃO; RUA PAULINA STREIT RUA ALBINO BESKOW; RUA JOÃO THIESEN - IBIRUBÁ/RS</p>	<p>PLANTA</p> <p>PLANTA BAIXA PERFIL TRANSVERSAL DETALHE DA SINALIZAÇÃO PLANTA DE LOCALIZAÇÃO</p>	
<p>PROPRIETÁRIO</p> <p>MUNICÍPIO DE IBIRUBÁ</p>	<p>PROJETO</p> <p>JEFERSON MÜLLER ENG. CIVIL CREA RS 107.299-D</p>	<p>EXECUÇÃO</p>
<p>ÁREA</p> <p>7.298,40 m²</p>	<p>DESENHO</p> <p>MARCELO</p> <p>JULHO.2021</p>	<p>PRANCHA</p> <p>1/1</p>